


M52-6303-11-A7000-00-2202.dwg

Denna handling och informationen här är SLL:s egendom och ska inte delas ut eller användas utan SLL:s skriftliga medgivande.

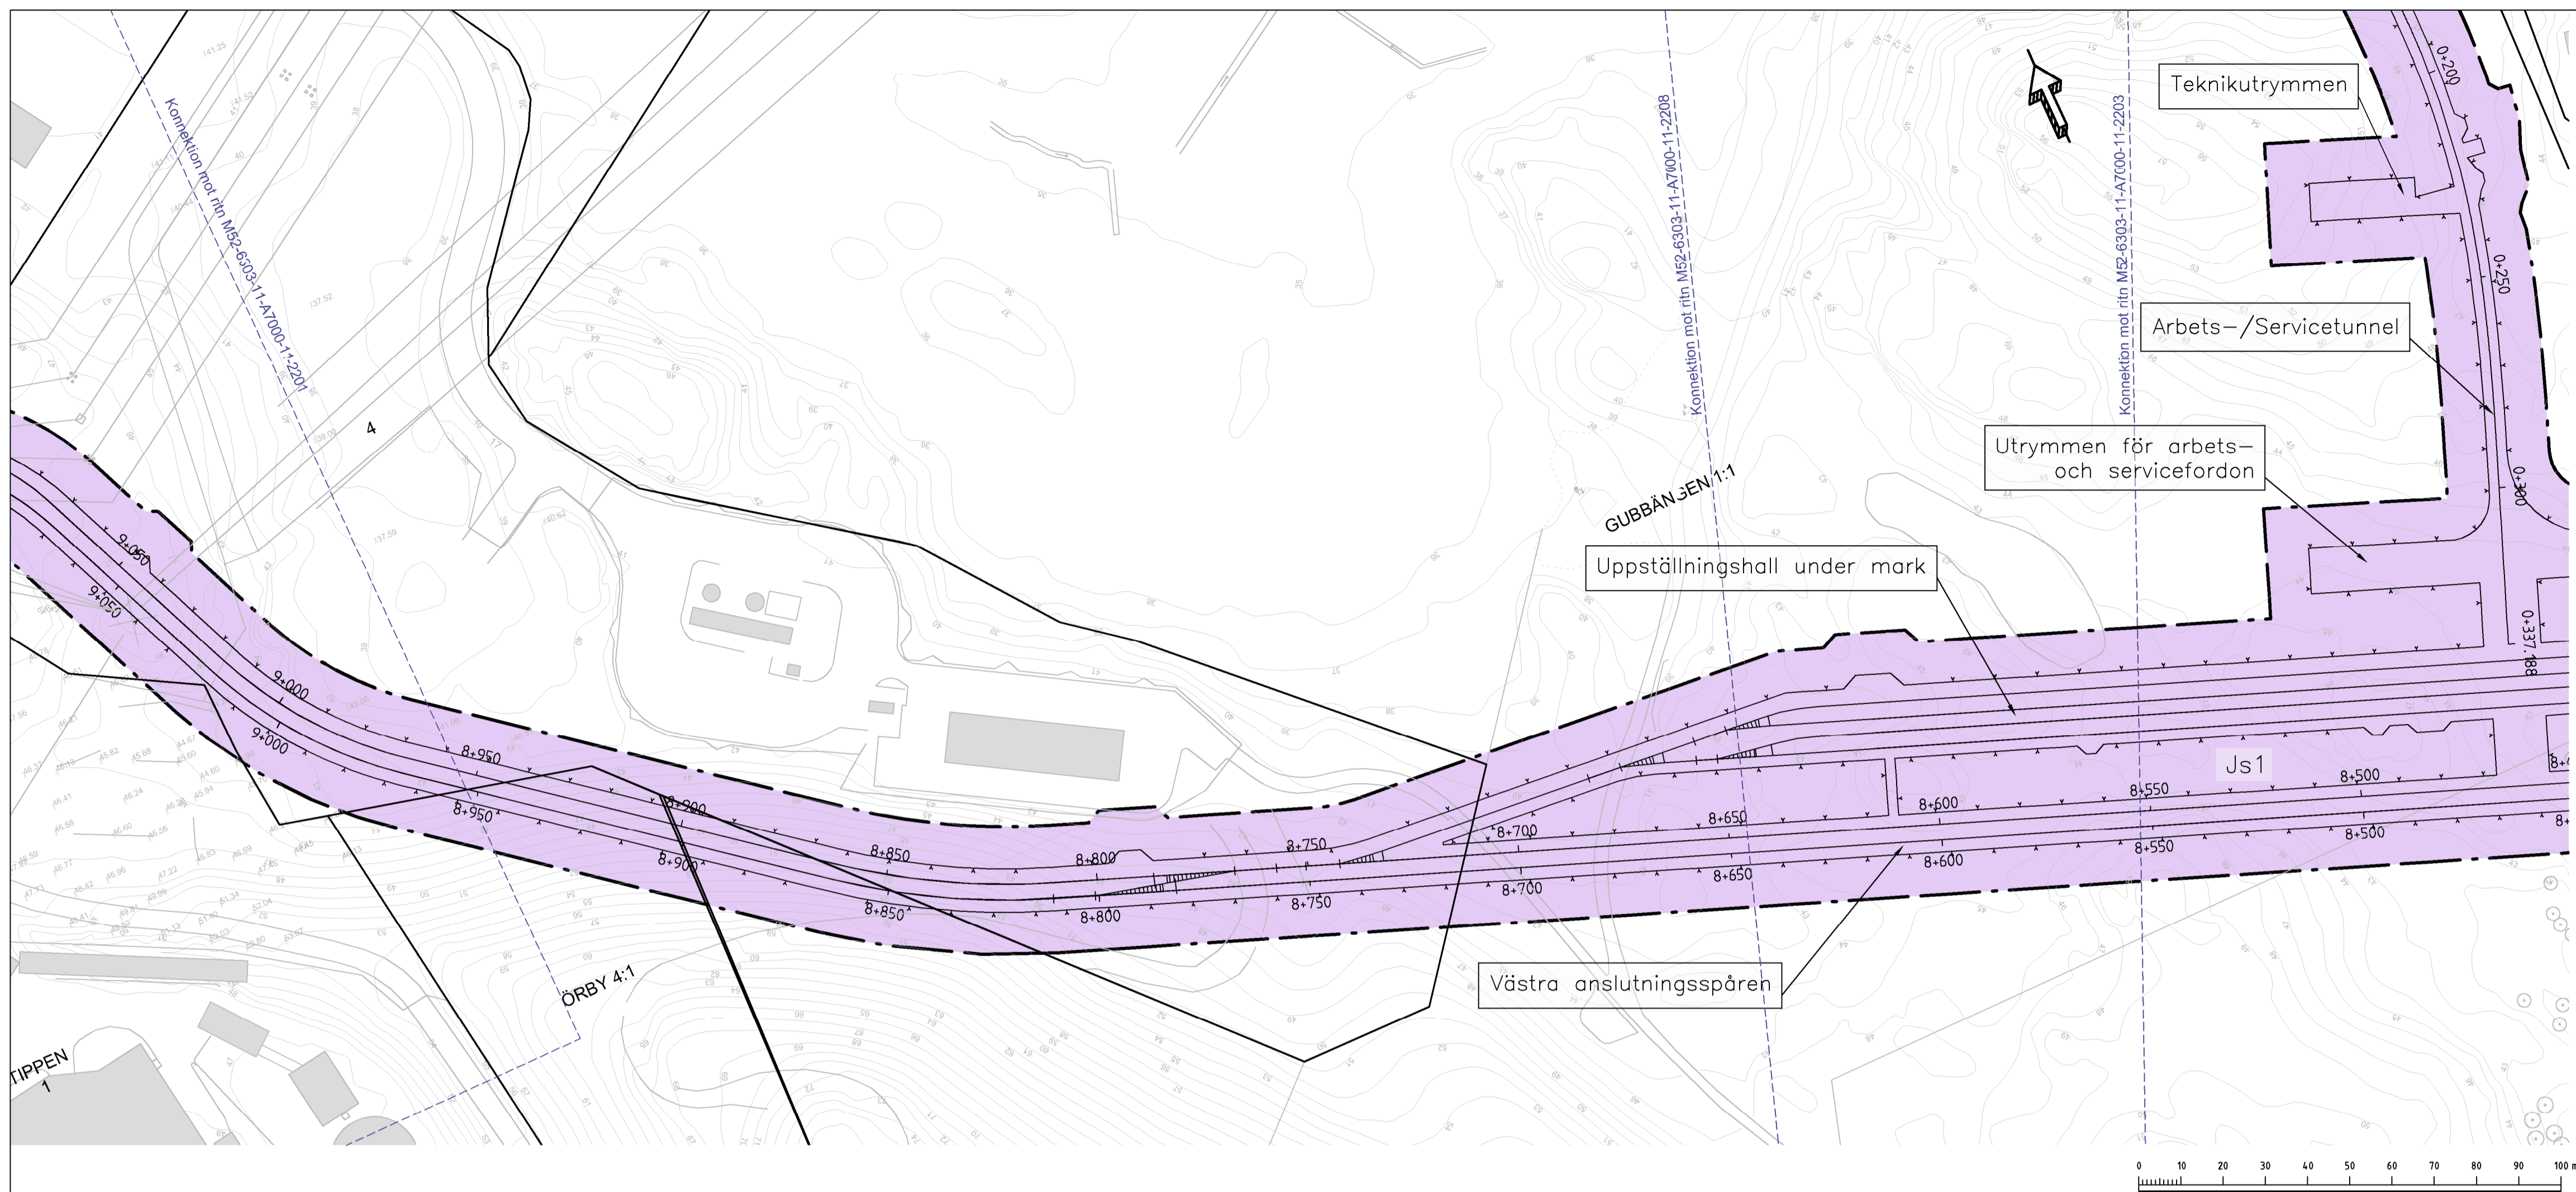

KOORDINATSYSTEM
System i plan: SWEREF 99 18 00
System i höjd: RH2000

TECKENFÖRKLARING I PLAN OCH PROFIL

- GRÄNS FÖR TUNNELBANA MED TILLHÖRANDE ANLÄGGNINGAR OVAN OCH/ELLER UNDER MARK
- AVGRÄNSNING MELLAN OLIKA TYPER AV MARKANSPRÅK
- Js1 NYTT UTRYMME FÖR TUNNELBANA MED TILLHÖRANDE ANLÄGGNINGAR UNDER MARK, SERVIDTUSRÄTT
- Js1 NYTT UTRYMME FÖR TUNNELBANA MED TILLHÖRANDE ANLÄGGNINGAR OVAN MARK, SERVIDTUSRÄTT
- Js2 NYTT UTRYMME FÖR TILLFARTSVÄG ELLER UTRYMME FÖR UNDERHÅLL OVAN MARK, SERVIDTUSRÄTT
- PERMANENT KONSTRUKTION UNDER JORD
- KONNEKTIONSLINJER

SKYDDSÅTGÄRDER OCH FÖRSIKTIGHETSMÅTT
Skyddsåtgärder redovisas inte på plankartorna för samrådskedet då omfattningen på dessa inte är beslutade. Detta eftersom alla utredningar och beräkningar ännu inte är gjorda. Omfattningen på skyddsåtgärder kommer att redovisas i nästa skede, dvs. Granskningskedet.

- Markering eller avgränsning för skyddsåtgärd/försiktighetsmått

ÖVRIGA BETECKNINGAR I PLAN

TUNNELBANANS ANLÄGGNINGAR


- Illustrationslinje
- Spårmittpunkt med längdmätning

GRUNDKARTANS BETECKNINGAR

- Kvarters-/Traktgräns tillika fastighetsgräns
- Fastighetsgräns
- Kommungräns
- 3D-fastighetsgräns


ÖVRIGA BETECKNINGAR I PROFIL

- Tolkad markyta
- Tolkad bergyta
- Tunnelkontur
- Jord
- Berg
- Projekterad spårkontur, räls överkant

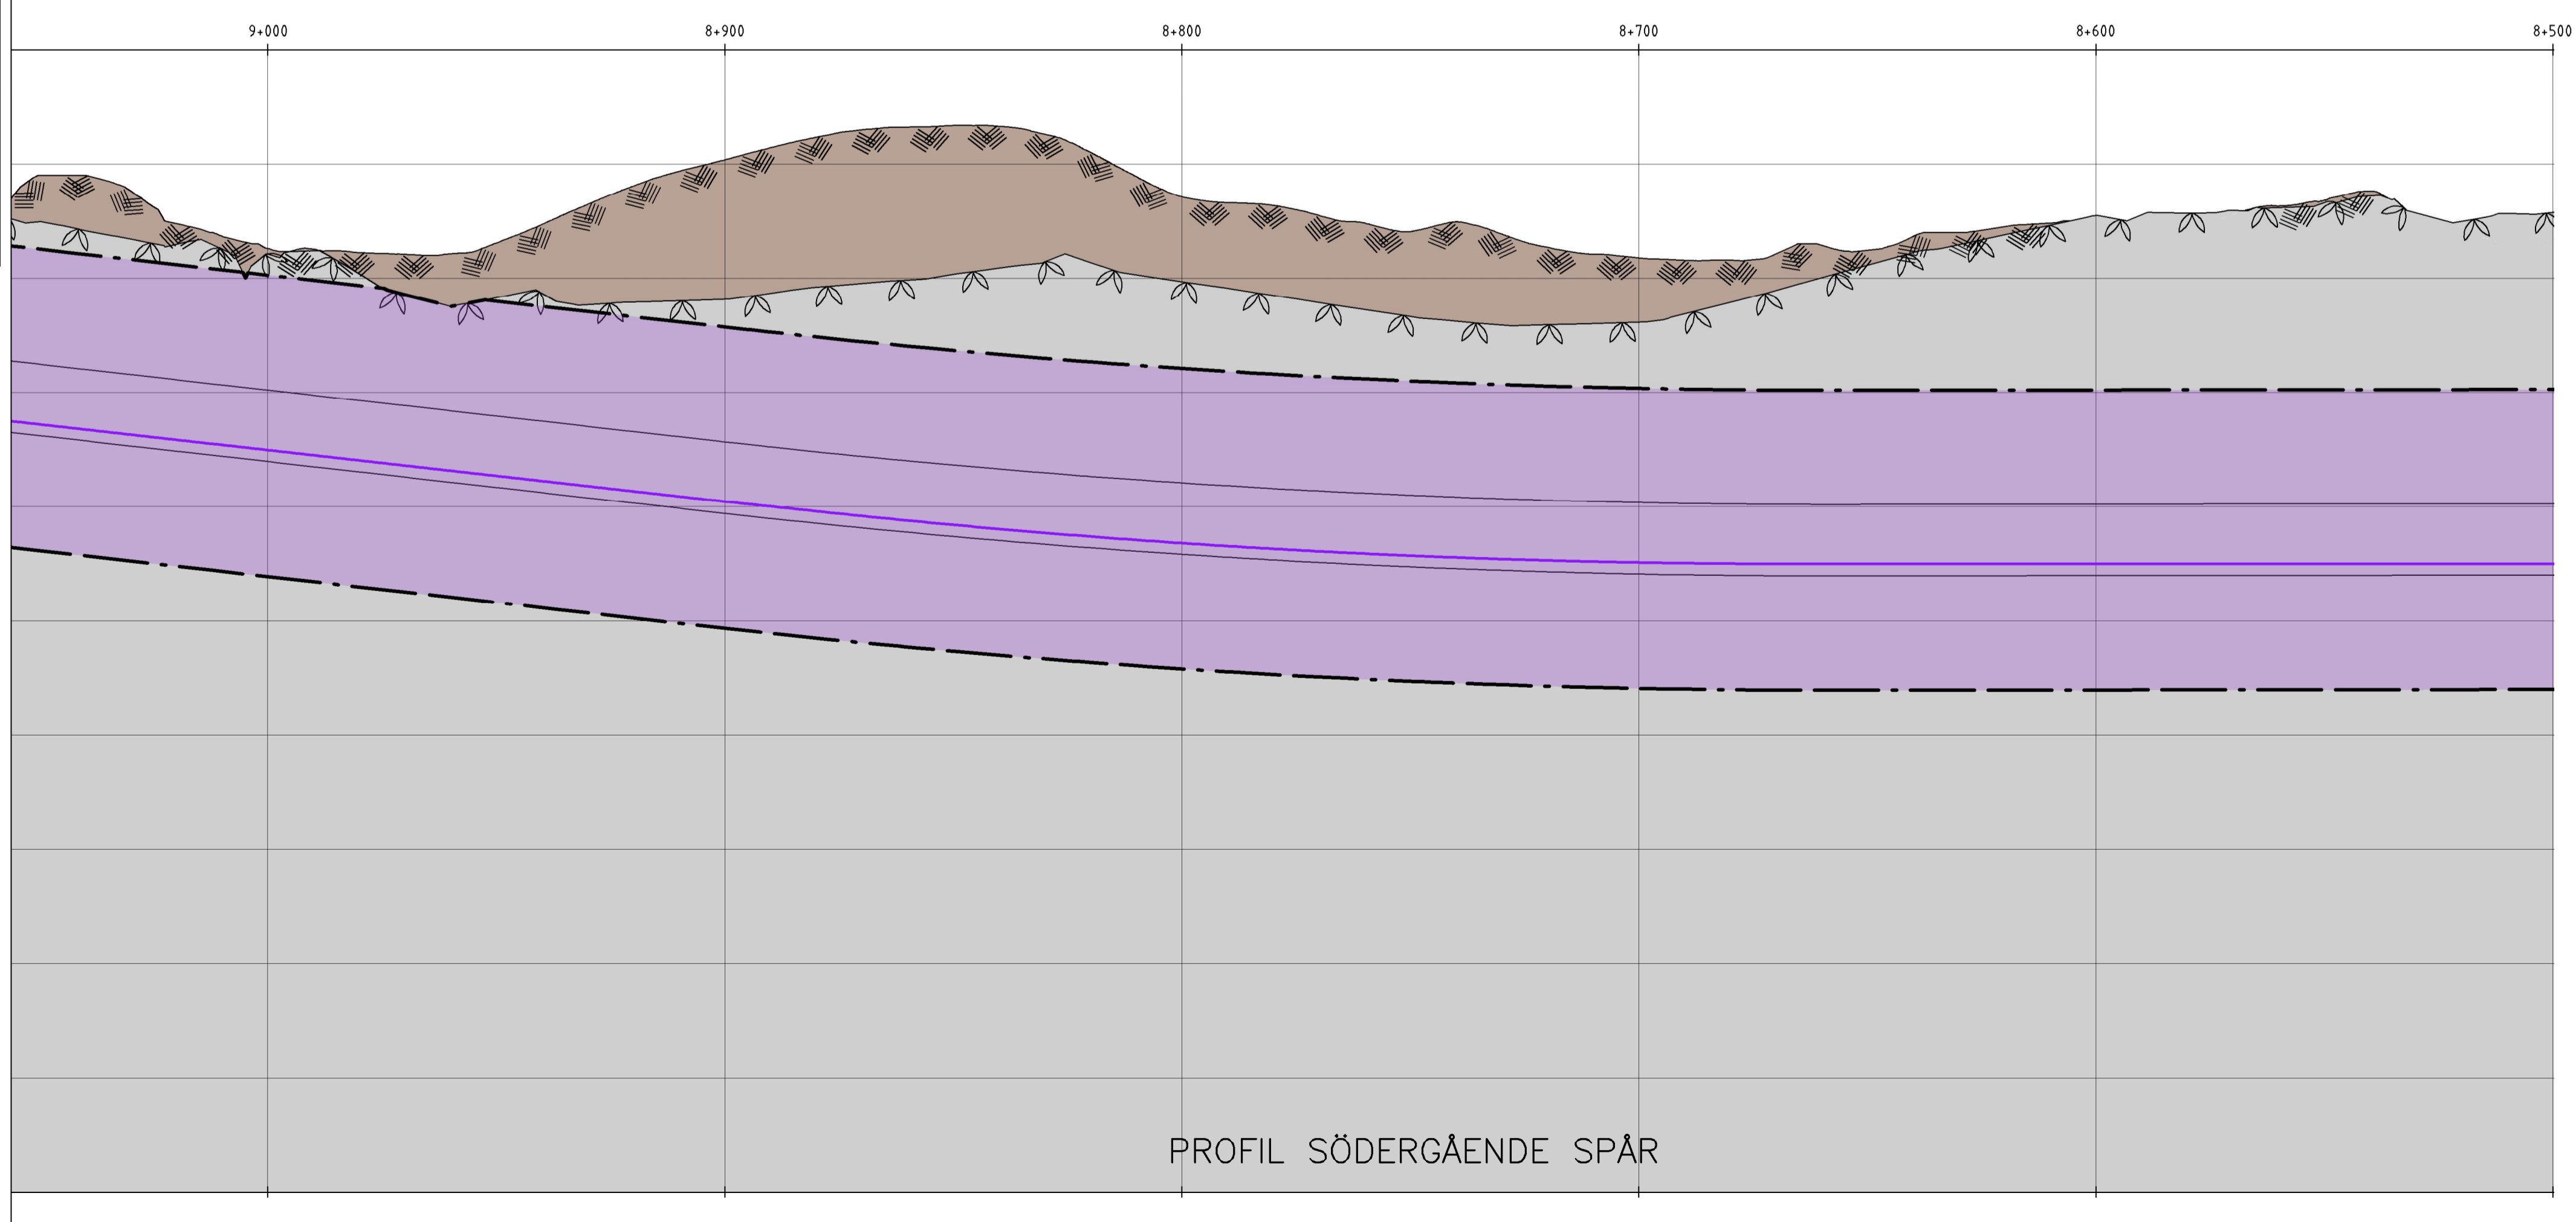



PROFIL SÖDERGÅENDE SPÅR

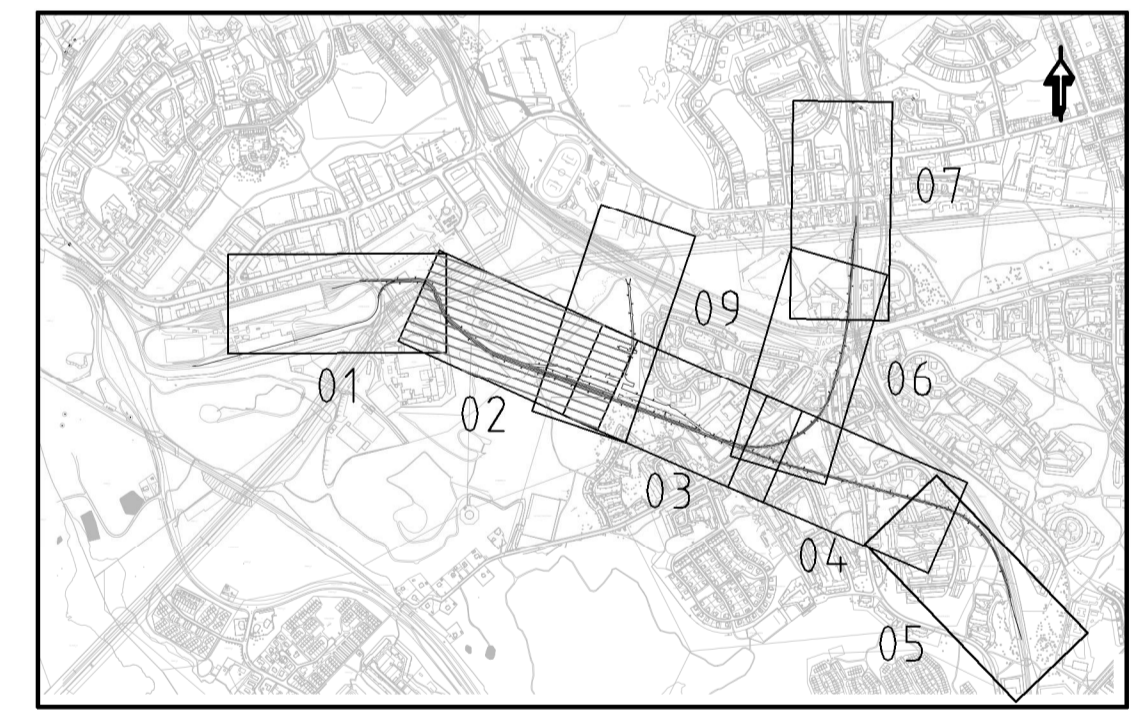
ORIENTERINGSFIGUR



SAMRÅDSHANDLING

 www.wspgroup.se					
Uppdragsnr 10230852	Handläggare F Spjut	Rit/Konst F Spjut	A	Se dok: 5320-M52-22-00002	MT 2016-11-29
Granskad H Sandborg	Godkänd C Söderström		Rev	Ant	Revidering avser
Ort Stockholm	Datum 2016-08-18		Sign	Datum	
 STOCKHOLMS LÄNS LANDSTING		JÄRNVÄGSPLAN			
FUT Handläggare Sara Vinterhav		Informationssäkerhetsklass K2		UTÖKAD DEPÅKAPACITET HÖGDALEN KARTOR MED PERMANENT MARKANSPRÅK 8+500 - 9+000 Permanent markanspråk 0-Sammansatta ritningar	
FUT Granskad Fredrik Bengtsson		FUT Godkänd Malin Harders			
FUT Ort Stockholm		Förvaltningsnummer 1300			
		Ritningsnummer M52-6303-11-A7000-00-2202		Format A1	Skala H 1:1000 V 1:400
				Nästa bl	Rev

Denna handling och informationen härifrån är SLL:s egendom och får inte delas, oberoende eller annars än SLL:s skriftliga medgivande.

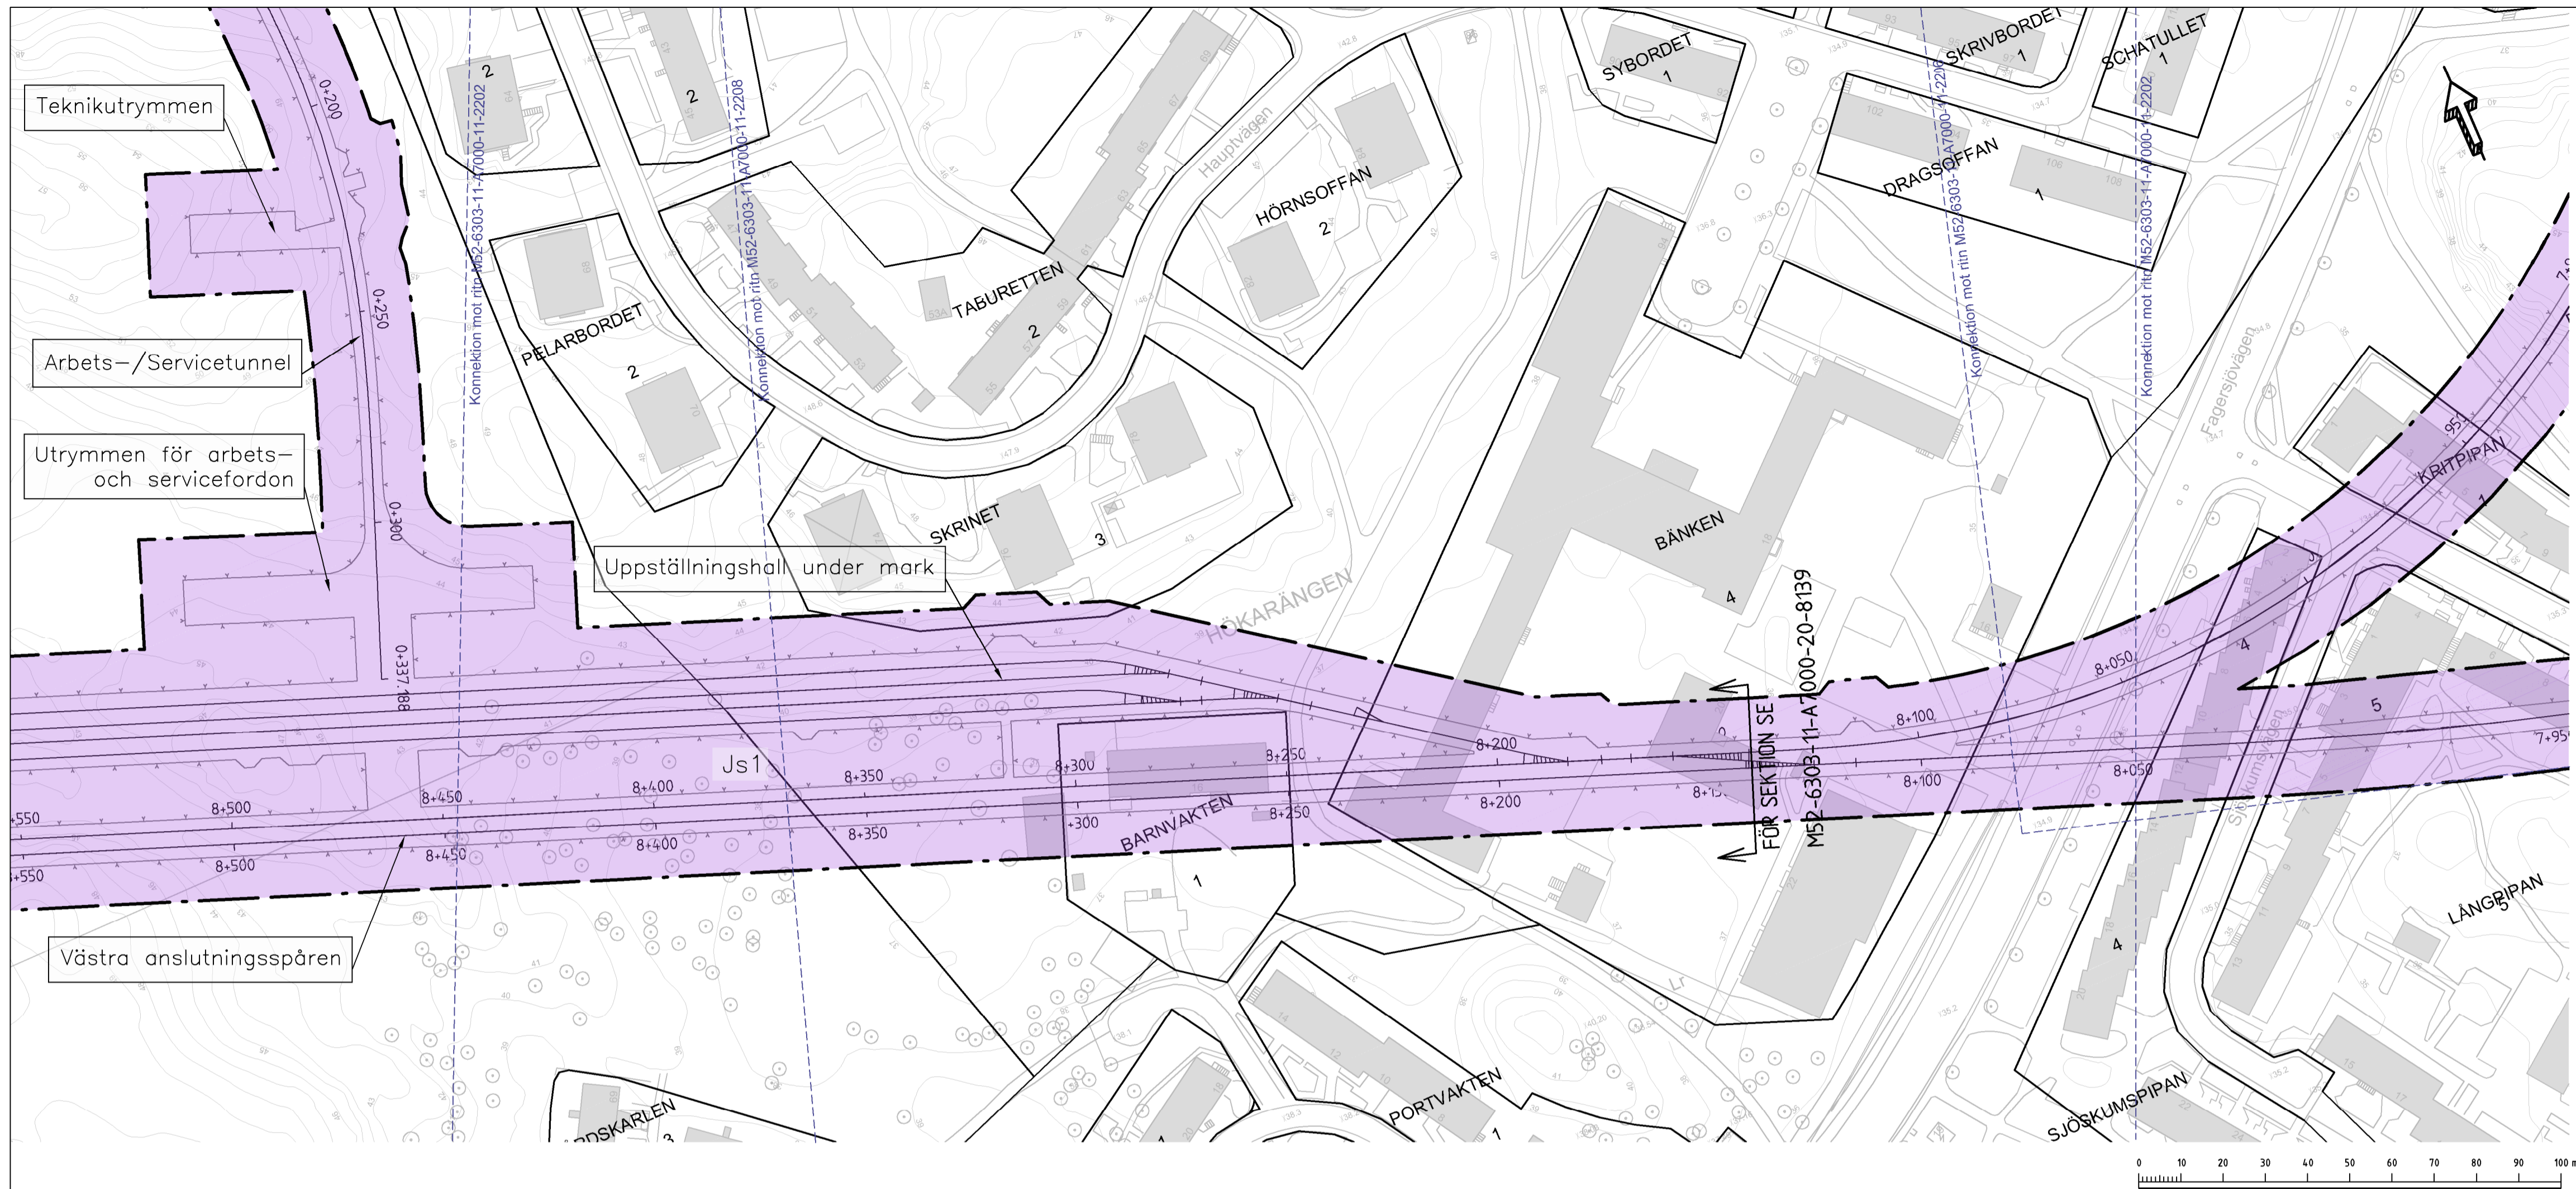

KOORDINATSYSTEM
 System i plan: SWEREF 99 18 00
 System i höjd: RH2000

TECKENFÖRKLARING I PLAN OCH PROFIL

- GRÄNS FÖR TUNNELBANA MED TILLHÖRANDE ANLÄGGNINGAR OVAN OCH/ELLER UNDER MARK
- AVGRÄNSNING MELLAN OLIKA TYPER AV MARKANSPRÅK
- Js1** NYTT UTRYMME FÖR TUNNELBANA MED TILLHÖRANDE ANLÄGGNINGAR UNDER MARK, SERVIDTUSRÄTT
- Js1** NYTT UTRYMME FÖR TUNNELBANA MED TILLHÖRANDE ANLÄGGNINGAR OVAN MARK, SERVIDTUSRÄTT
- Js2** NYTT UTRYMME FÖR TILLFARTSVÄG ELLER UTRYMME FÖR UNDERHÅLL OVAN MARK, SERVIDTUSRÄTT
- PERMANENT KONSTRUKTION UNDER JORD
- KONNEKTIONSLINJER

SKYDDSÅTGÄRDER OCH FÖRSIKTIGHETSMÅTT
 Skyddsåtgärder redovisas inte på plankartorna för samrådskedet då omfattningen på dessa inte är beslutade. Detta eftersom alla utredningar och beräkningar ännu inte är gjorda. Omfattningen på skyddsåtgärder kommer att redovisas i nästa skede, dvs. Granskningskedet.

- Markering eller avgränsning för skyddsåtgärd/försiktighetsmått

ÖVRIGA BETECKNINGAR I PLAN

TUNNELBANANS ANLÄGGNINGAR


- Illustrationstlinje
- Spärmit med längdmätning

GRUNDKARTANS BETECKNINGAR


- Kvarters-/Traktgräns tillika fastighetsgräns
- Fastighetsgräns
- Kommungräns
- 3D-fastighetsgräns

ÖVRIGA BETECKNINGAR I PROFIL

- Tolkad märkta
- Tolkad bergyta
- Tunnelkontur
- Jord
- Berg
- Projeterad spårkontur, räls överkant

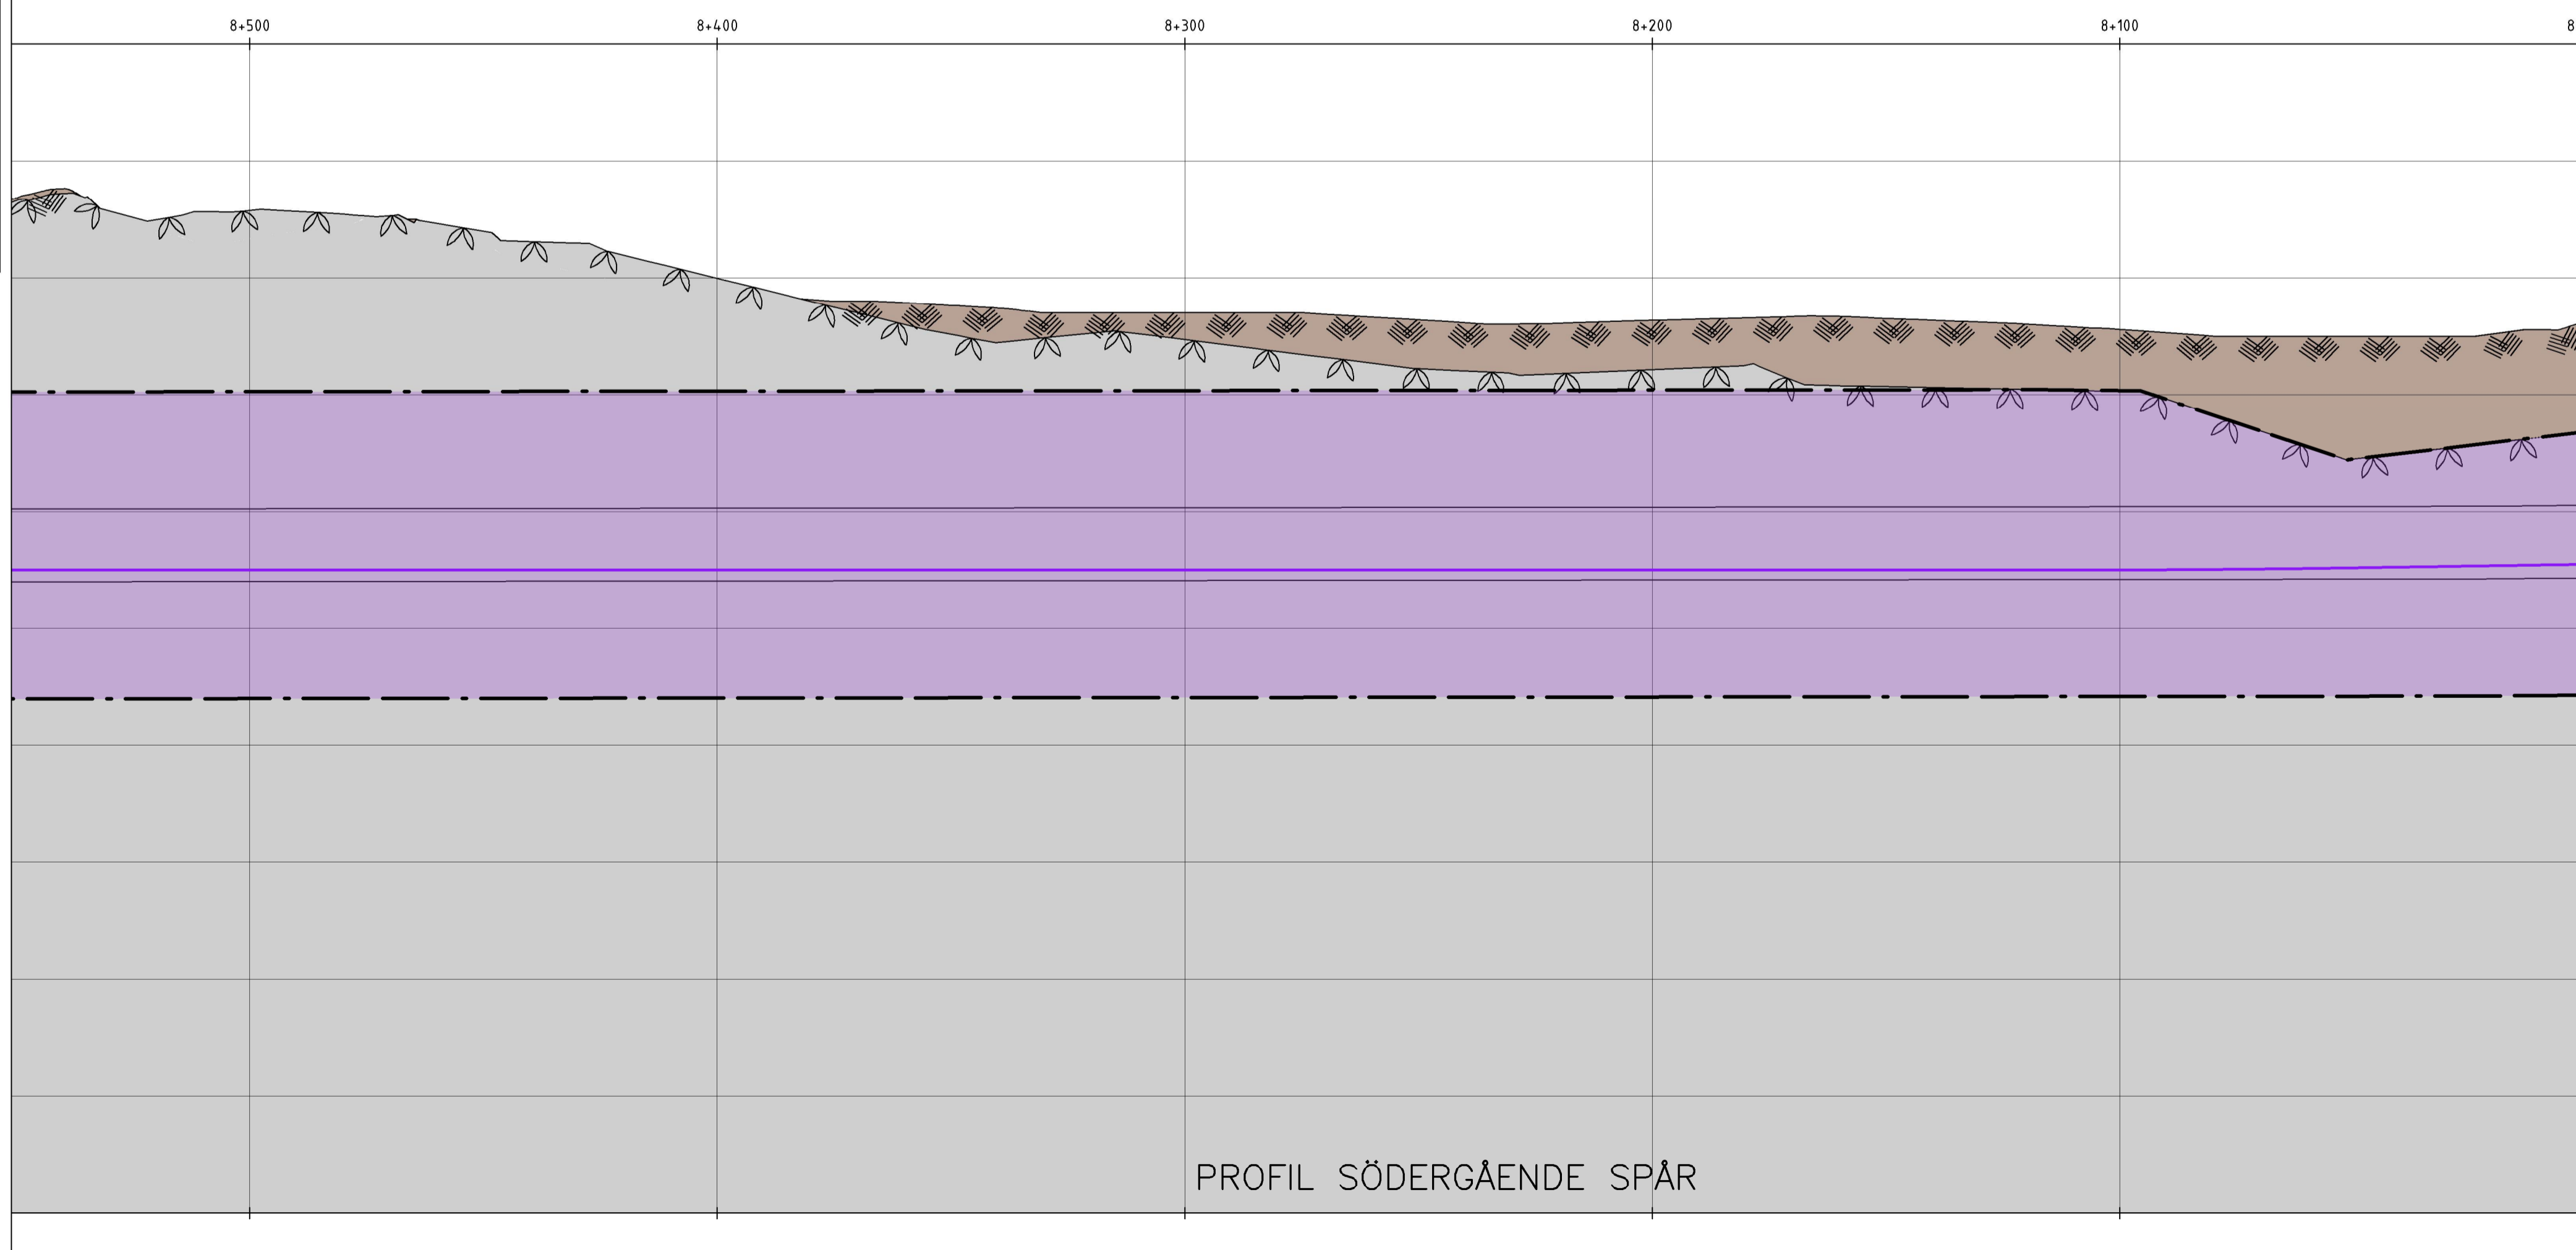



ORIENTERINGSFIGUR

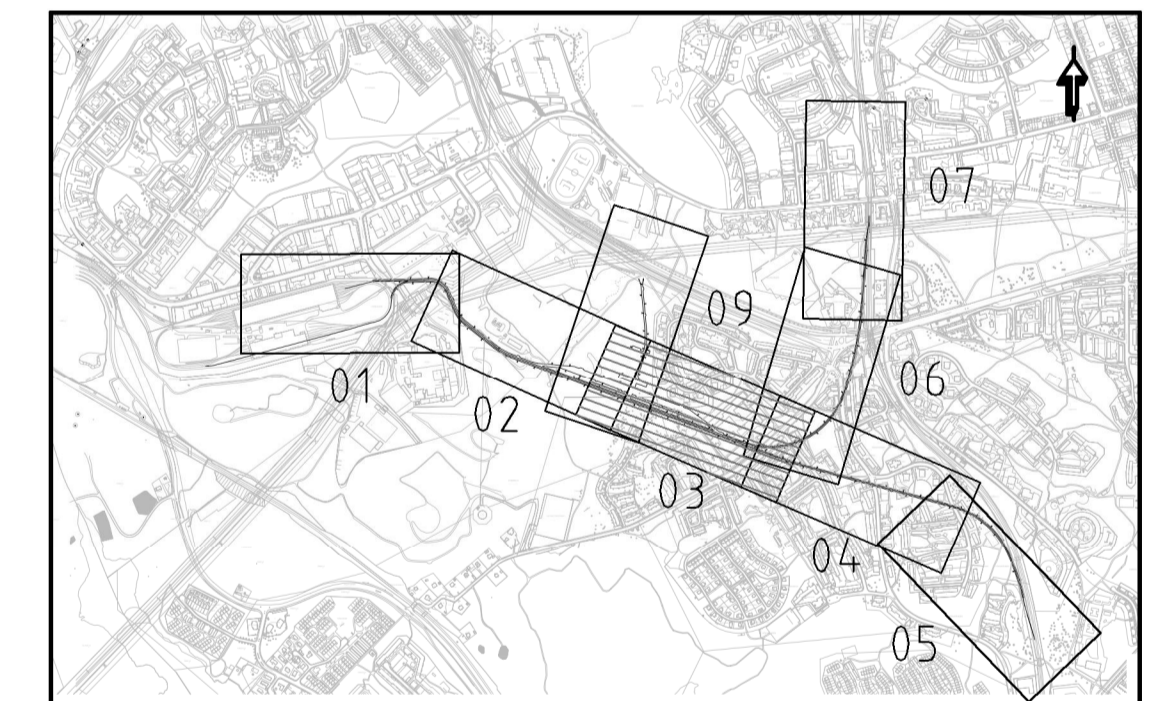

SAMRÅDSHANDLING

 www.wspgroup.se		A		Se dok: 5320-M52-22-00002		MT		2016-11-29	
		Uppdrags nr 10230852	Handläggare F Spjut	Rit/Konst F Spjut	Rev	Ant	Revidering avser	Sign	Datum
Granskad H Sandborg		Godkänd C Söderström		JÄRNVÄGSPLAN UTÖKAD DEPÅKAPACITET HÖGDALLEN KARTOR MED PERMANENT MARKANSPRÅK 8+000 - 8+500 Permanent markanspråk 0-Sammansatta ritningar					
Ort Stockholm		Datum 2016-08-18							
 Förvaltning för utbyggd tunnelbana STOCKHOLMS LÄNS LÄNDSTING		Informationssäkerhetsklass K2		Förvaltningsnummer 1300		Format A1		Skala H 1:1000 V 1:400	
FUT Handläggare Sara Vinterhav		FUT Godkänd Fredrik Bengtsson		Datum 2016-08-18		Ritningsnummer M52-6303-11-A7000-00-2203		Nästa bl Rev	

Denna handling och informationen härin är SLL-egendom och ska inte delas, obehöriga eller spridas utan SLL:s skriftliga medgivande.

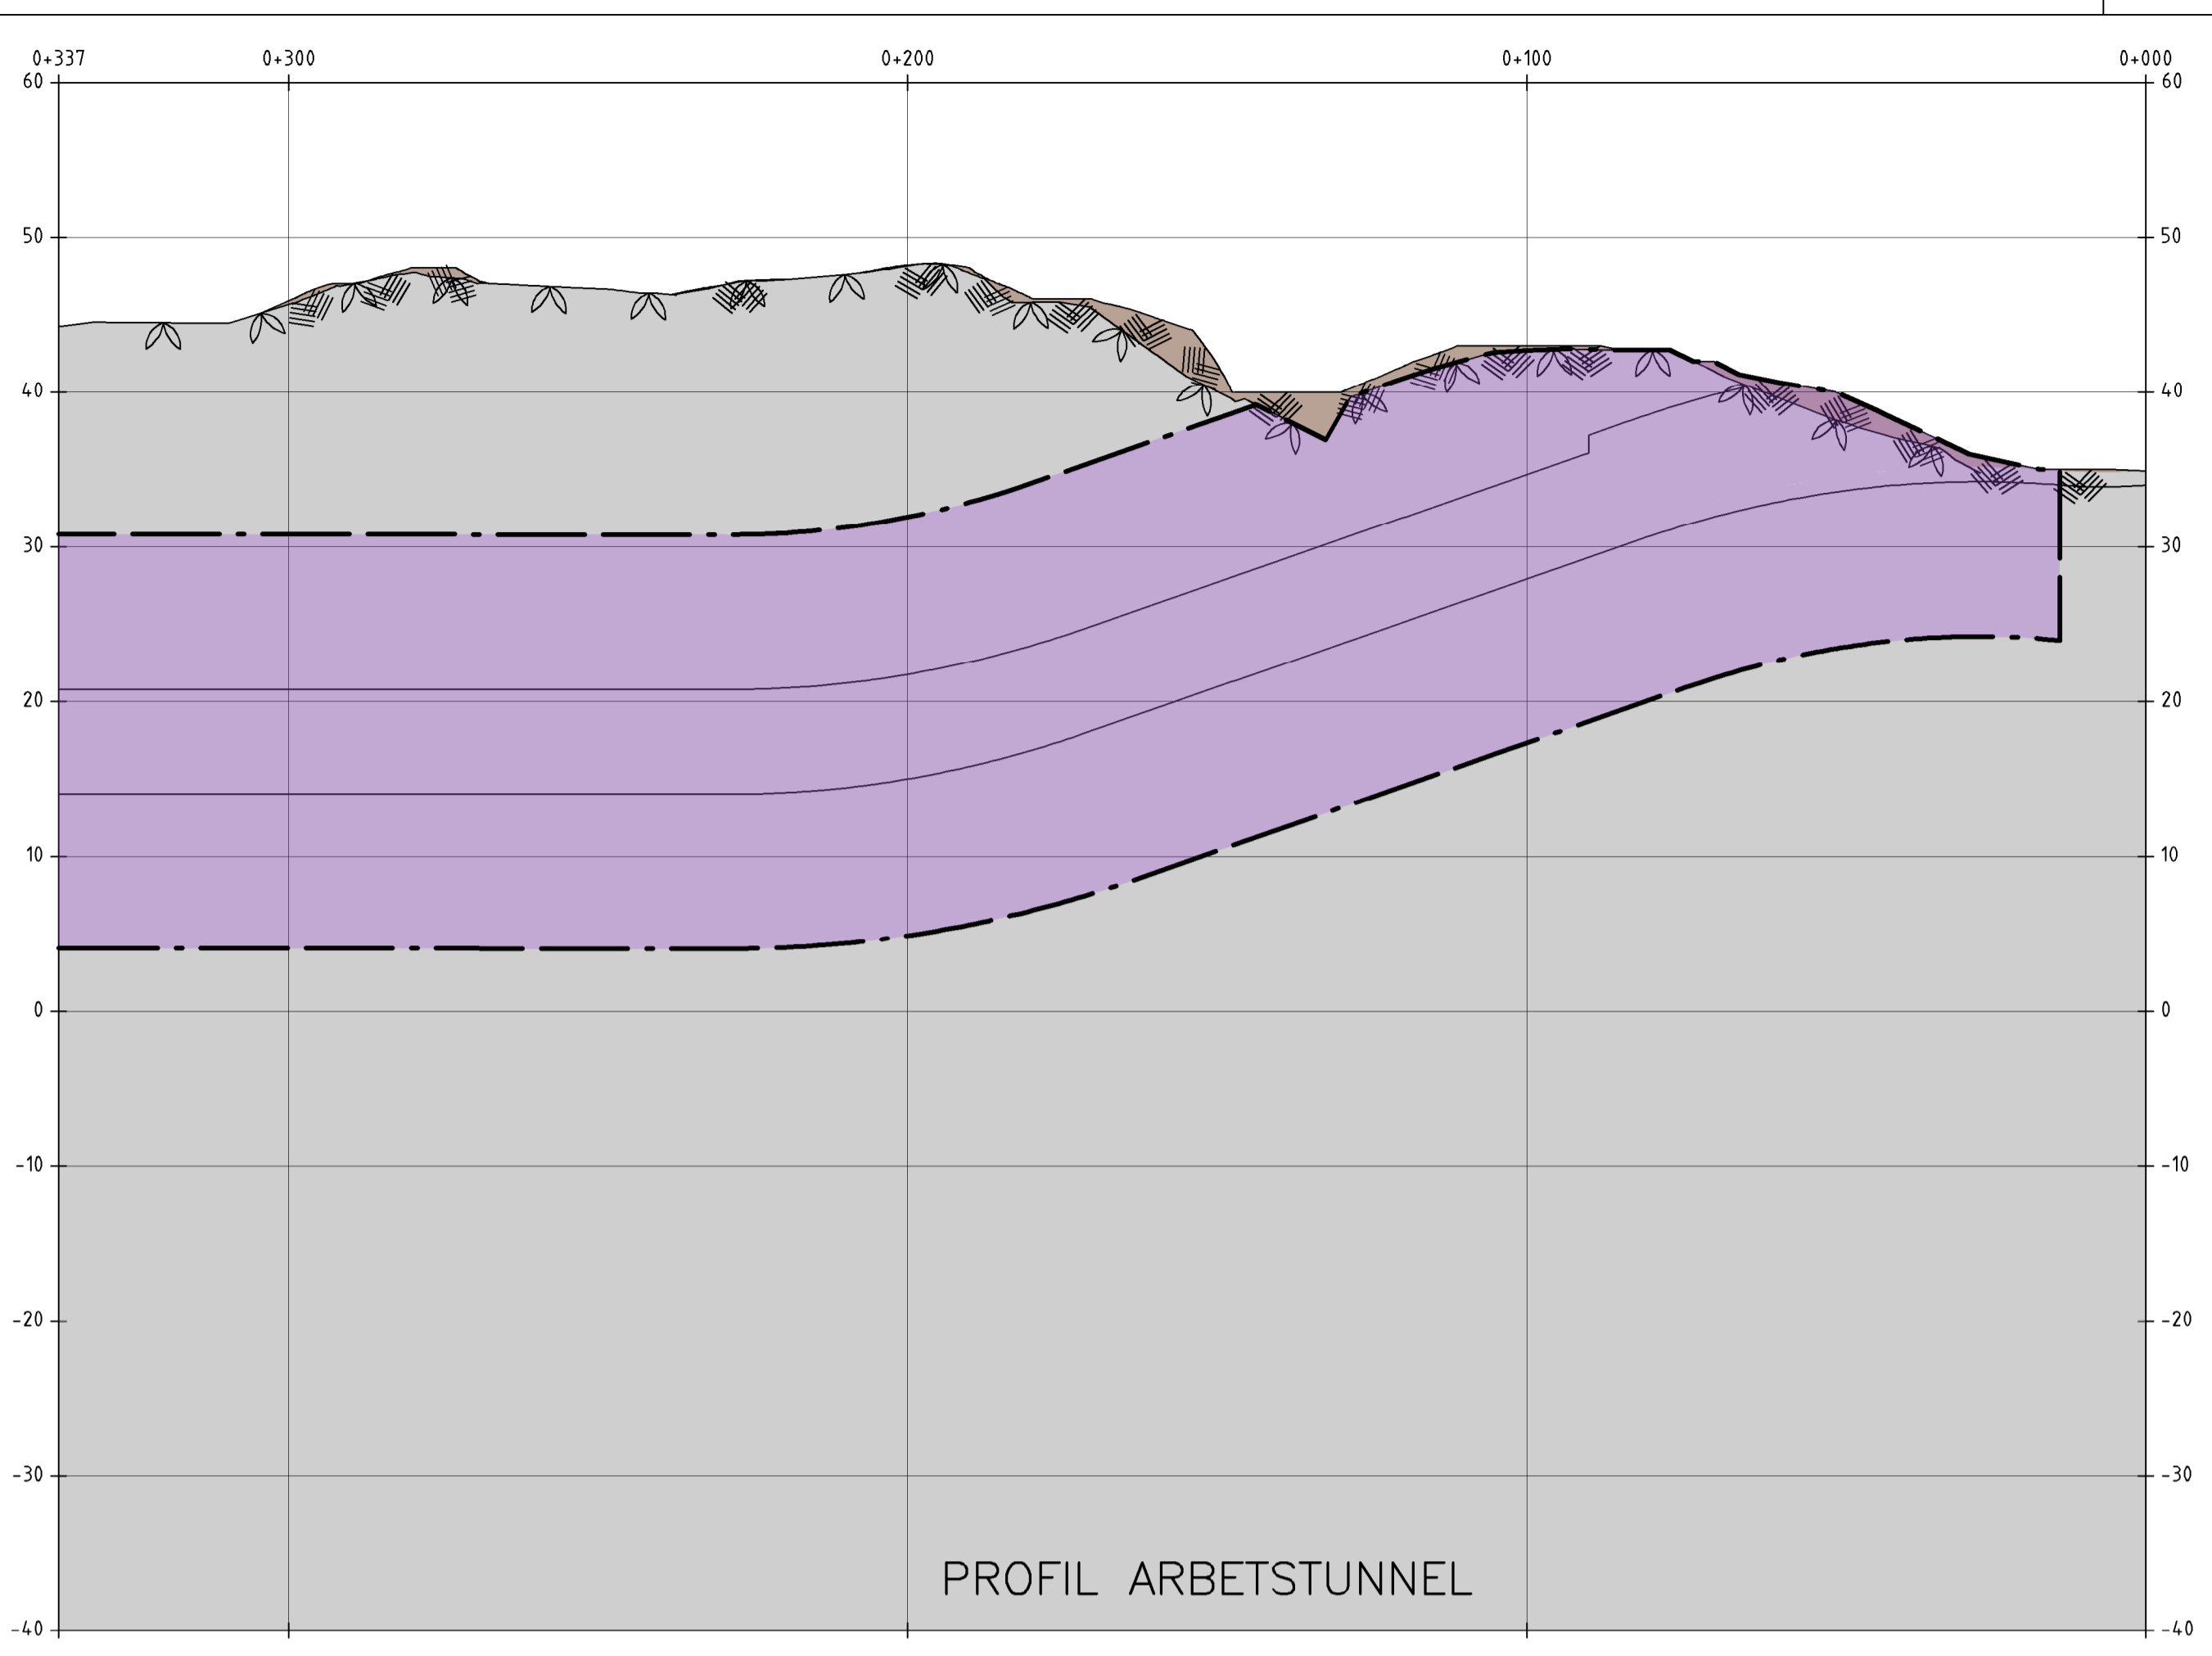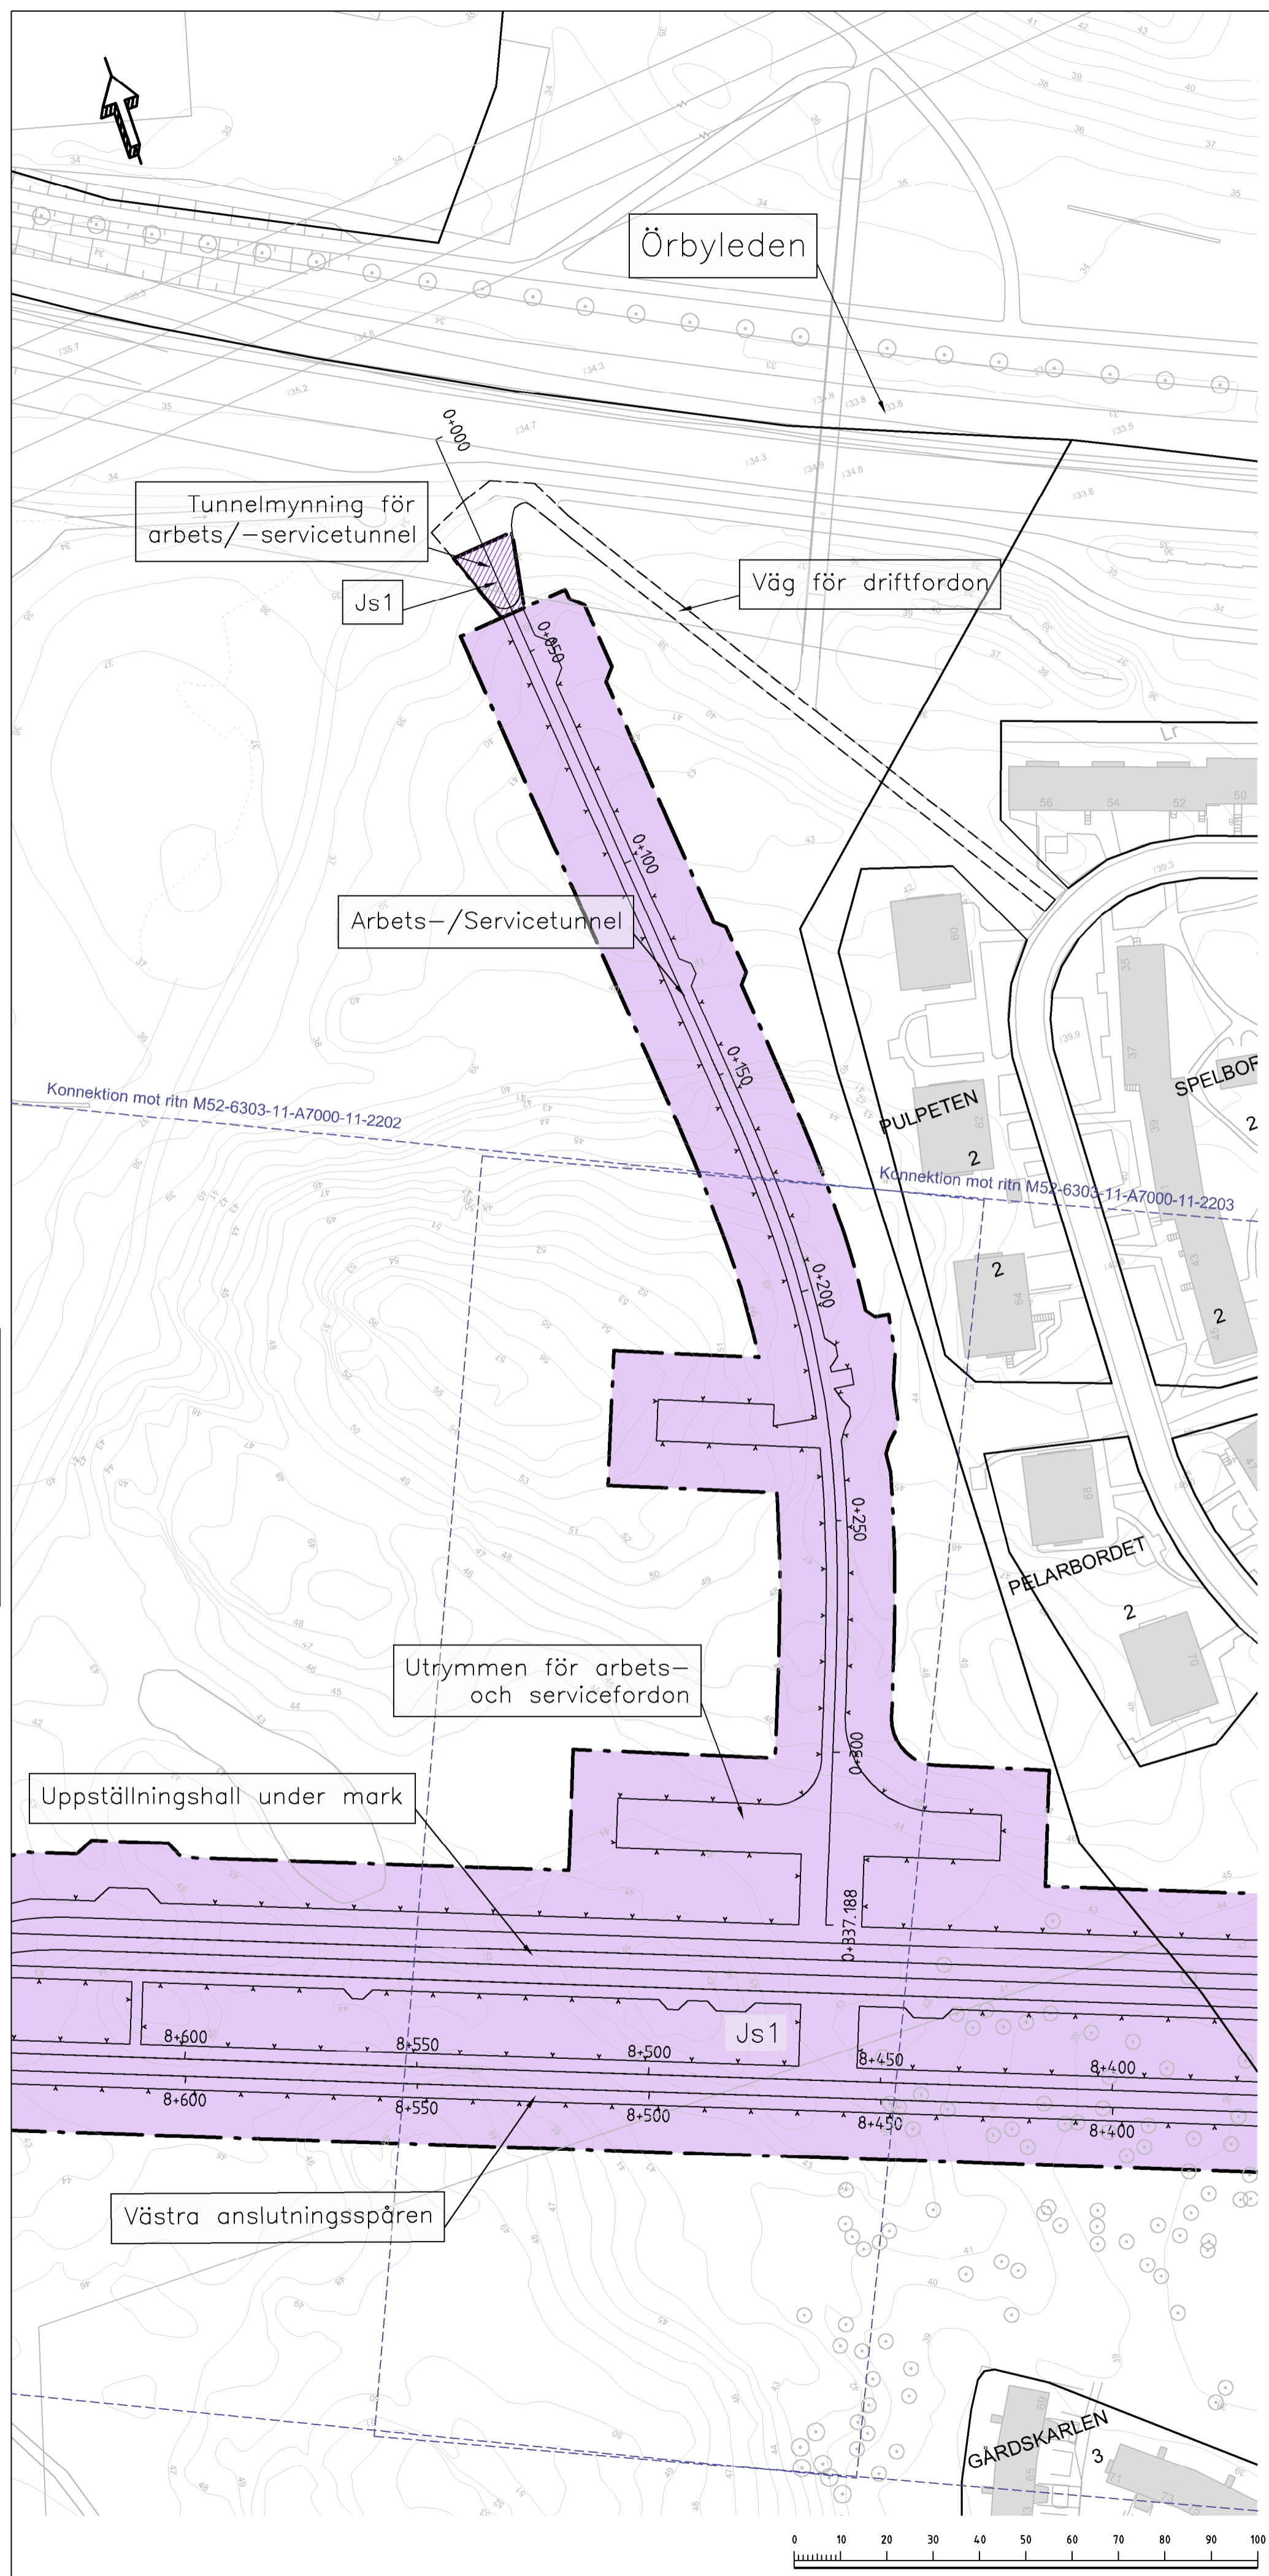

KOORDINATSYSTEM
 System i plan: SWEREF 99 18 00
 System i höjd: RH2000

TECKENFÖRKLARING I PLAN OCH PROFIL

- GRÄNS FÖR TUNNELBANA MED TILLHÖRANDE ANLÄGGNINGAR OVAN OCH/ELLER UNDER MARK
- AVGRÄNSNING MELLAN OLIKA TYPER AV MARKANSPRÅK
- Js1** NYTT UTRYMME FÖR TUNNELBANA MED TILLHÖRANDE ANLÄGGNINGAR UNDER MARK, SERVICITUSRÄTT
- Js1** NYTT UTRYMME FÖR TUNNELBANA MED TILLHÖRANDE ANLÄGGNINGAR OVAN MARK, SERVICITUSRÄTT
- Js2** NYTT UTRYMME FÖR TILLFARTSVÄG ELLER UTRYMME FÖR UNDERHÅLL OVAN MARK, SERVICITUSRÄTT
- PERMANENT KONSTRUKTION UNDER JORD
- KONNEKTIONSLINJER

SKYDDSÅTGÄRDER OCH FÖRSIKTIGHETSMÅTT
 Skyddsåtgärder redovisas inte på plankartorna för samrådskedet då omfattningen på dessa inte är beslutade. Detta eftersom alla utredningar och beräkningar ännu inte är gjorda. Omfattningen på skyddsåtgärder kommer att redovisas i nästa skede, dvs. Granskningskedet.

- Markering eller avgränsning för skyddsåtgärd/försiktighetsmått

ÖVRIGA BETECKNINGAR I PLAN

TUNNELBANANS ANLÄGGNINGAR


- Illustrationslinje
- Spärmitte med längdmätning

GRUNDKARTANS BETECKNINGAR

- Kvarters-/Traktgräns tillika fastighetsgräns
- Fastighetsgräns
- Kommungräns
- 3D-fastighetsgräns

ÖVRIGA BETECKNINGAR I PROFIL

- Tolkad märkyta
- Tolkad bergyta
- Tunnelkontur
- Jord
- Berg
- Projekterad spårkontur, räls överkant

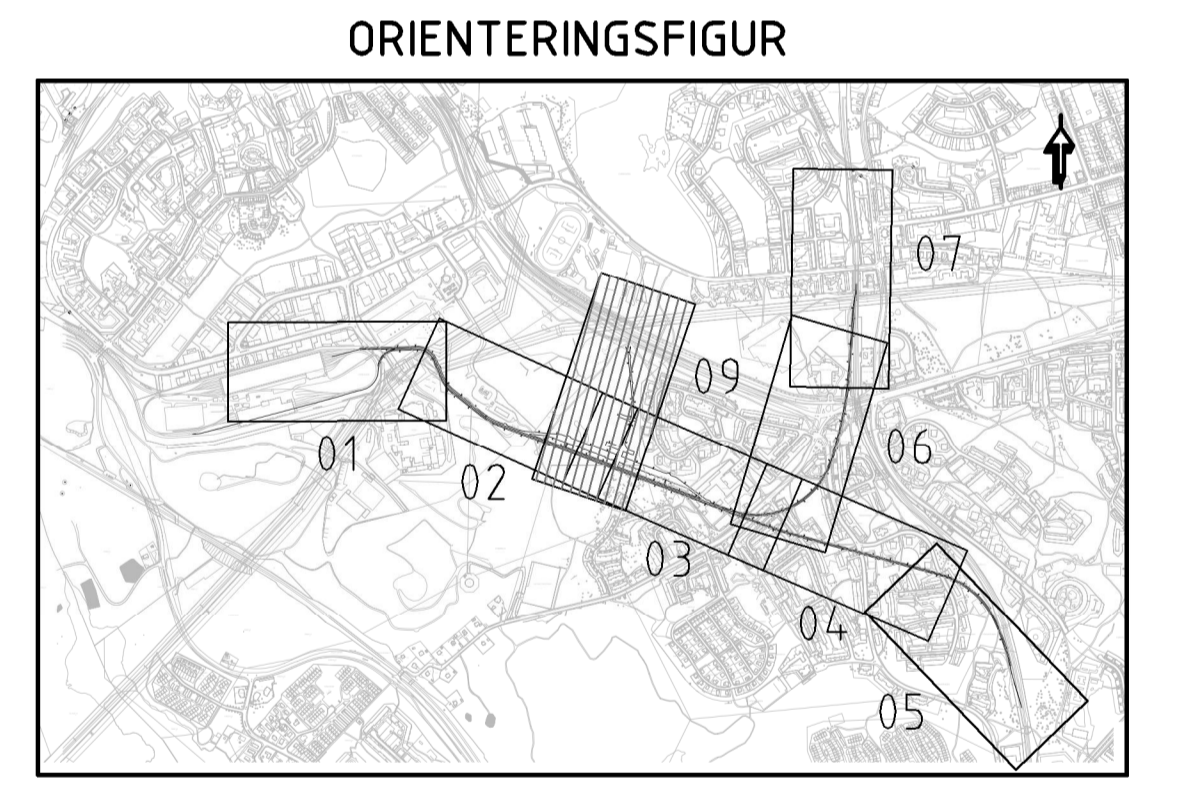

SAMRÅDSHANDLING

		www.wspgroup.se	
Uppdrags nr 10230852	Handläggare F Spjut	Rit/Konst F Spjut	Rev Ant Revidering avser
Granskad H Sandborg	Godkänd C Söderström	Datum 2016-11-29	Sign Datum
Förvaltning för utbyggd tunnelbana STOCKHOLMS LÄNS LANDSTING		JÄRNVÄGSPLAN	
FUT Handläggare Sara Vinterhav		Informationssäkerhetsklass K2	
FUT Granskad Fredrik Bengtsson		FUT Godkänd Malin Harders	
FUT Ort Stockholm	Datum 2016-11-29	Förvaltningsnummer 1300	Format A1
Se dok: 5320-M52-22-00002		Skala H 1:1000 V 1:400	
Utökad depåkapacitet Högdalen kartor med permanent markanspråk Arbetstunnel		Nästa bl Rev	
Permanent markanspråk 0-Sammansatta ritningar		Ritningsnummer M52-6303-11-A7000-00-2209	