


Den här handling och informationen har utarbetats av WSP och är ett resultat av ett uppdrag från SL. SL ansvarar för innehållet och för att informationen är korrekt. WSP ansvarar för att informationen är tydlig och lätt att förstå. Om du har några frågor, kontakta din ansvariga person på WSP.

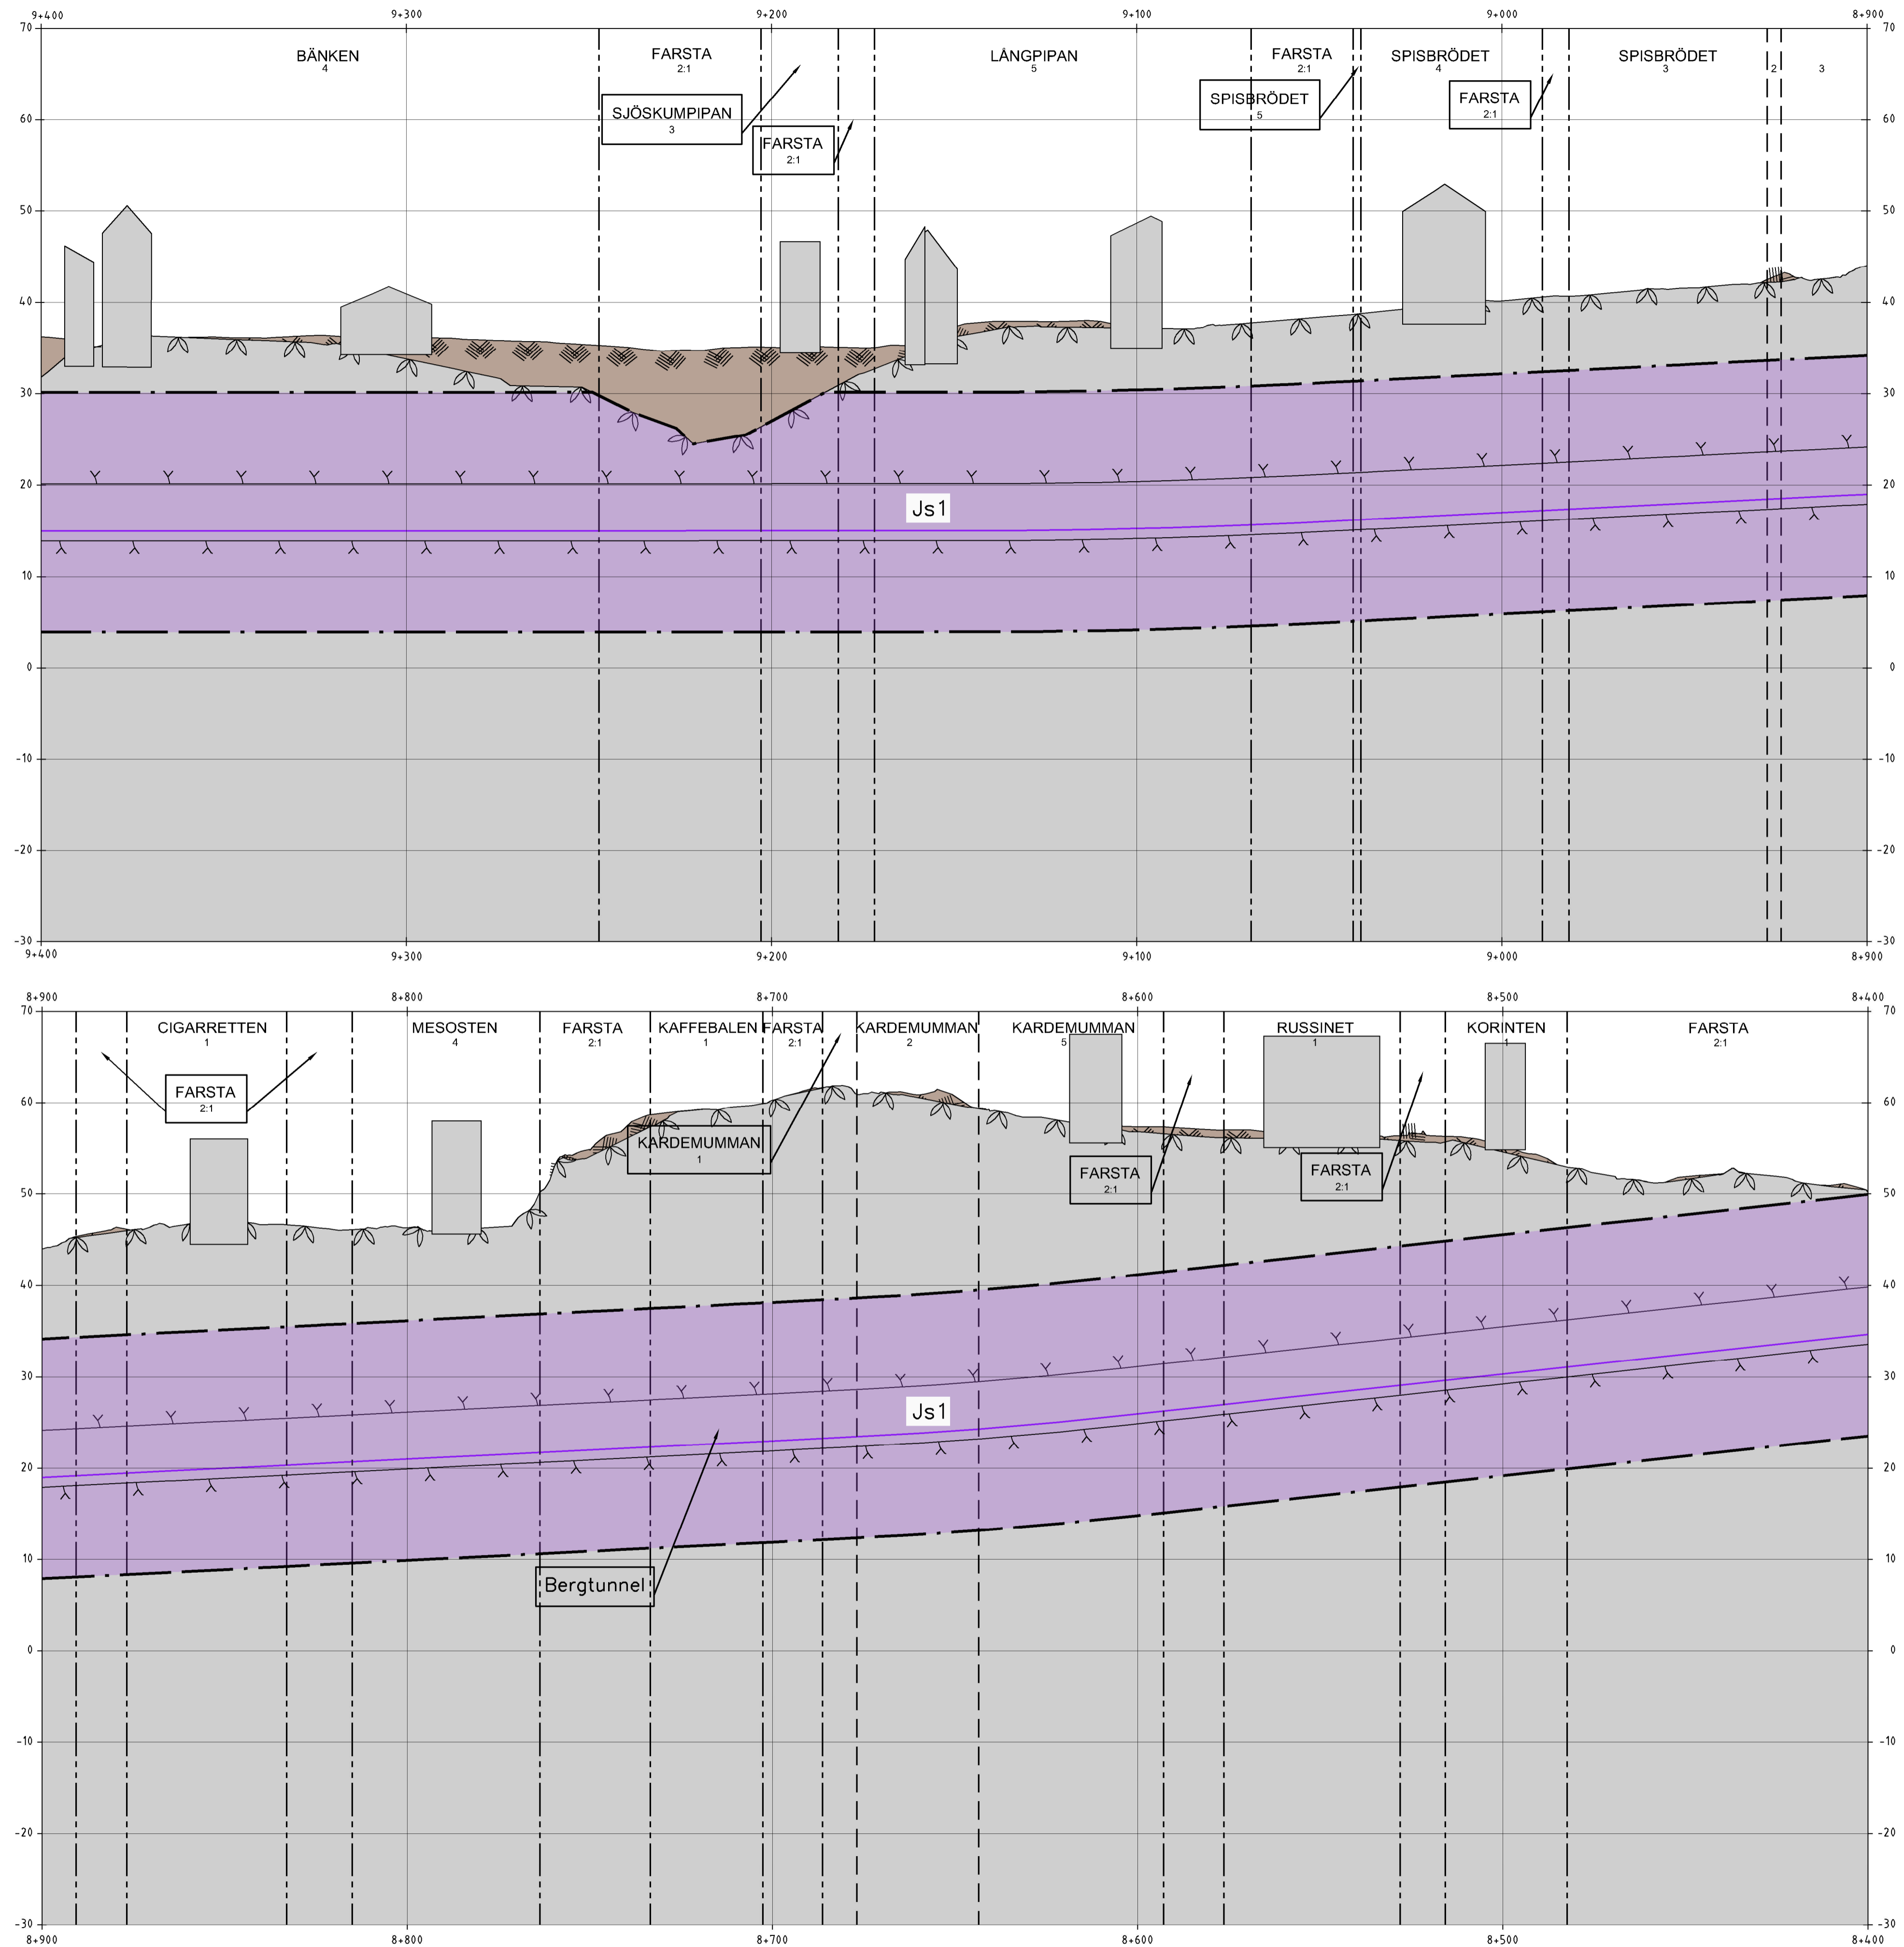

KOORDINATSYSTEM

System i plan: SWEREF 99 18 00
System i höjd: RH2000
Legenden innehåller fler symboler/data än som redovisas på denna samrådskarta.

TECKENFÖRKLARING I PLAN OCH PROFIL

- GRÄNS FÖR TUNNELBANA MED TILLHÖRANDE ANLÄGGNINGAR OVAN OCH/ELLER UNDER MARK
- AVGRÄNSNING MELLAN OLIKA TYPER AV MARKANSPRÅK
- Js1 NYTT UTRYMME FÖR TUNNELBANA MED TILLHÖRANDE ANLÄGGNINGAR UNDER MARK, SERVIDUTSRÄTT
- Js1 NYTT UTRYMME FÖR TUNNELBANA MED TILLHÖRANDE ANLÄGGNINGAR OVAN MARK, SERVIDUTSRÄTT
- Js2 NYTT UTRYMME FÖR TILLFARTSVÄG ELLER UTRYMME FÖR UNDERHÅLL OVAN MARK, SERVIDUTSRÄTT
- Js3 RÄTT ATT TA BEFINTLIG VÄG TILL TUNNELBANAANLÄGGNINGEN, SERVIDUTSRÄTT
- KONNEKTIONSLINJER

SKYDDSÅTGÄRDER OCH FÖRSIKTIGHETSMÅTT

- Sk2 Markering eller avgränsning för skyddsåtgärd/försiktighetsmått
Fastsiggheten kommer att erbjudas bullerdämpande åtgärder om närmare undersökningar visar att det behövs för att klara de riktvärden avseende buller som SL fastställt.
- Sk3 VA-station med tillhörande sedimenteringsdamm för omhändertagande av förorenat vatten (dravvatten, avloppsvatten, släckvatten) i spårutlarna

ÖVRIGA BETECKNINGAR I PLAN OCH PROFIL

TUNNELBANANS ANLÄGGNINGAR

- Illustrationstyp
- Spårmittpunkt med längdmätning
- Växel
- Tolkad befintlig markyta
- Tolkad befintlig bergyta
- Bergtunnelkontur
- Jord
- Berg
- Byggnad med källare och/eller grundläggning
- Projekterad spårkontur, räls överkant


GRUNDKARTANS BETECKNINGAR

- Kvarters-/Traktgräns tillika fastighetsgräns
- Fastighetsgräns
- Kommungräns
- 3D-fastighetsgräns
- Gräns för servitut/ledningsrätt

ORIENTERINGSFIGUR



SAMRÅDSHANDLING 2018-12-13

 www.wspgroup.se							
		Uppdrag nr 10230852	Handläggare Emelie Edström	Rit/Konst Emelie Edström	Rev	Ant	Revidering avser
Granskad Alexander Larsson		Godkänd		JÄRNVÄGSPLAN UTBYGGD DEPÅ I HÖGDALEN Anslutning till Farstagenen 9+200 - 8+400 Permanenta markanspråk, profil 0-Sammansatta ritningar			
Ort Stockholm		Datum 2018-11-16					
 Förvaltning för utbyggd tunnelbana STOCKHOLMS LÄNS LÄNSSTYRELSE		Informationssäkerhetsklass K1		Förvaltningsnummer 1300		Format A1	Skala H 1:1000 V 1:400
FUT Handläggare Sara Vintherhav		FUT Godkänd Johan Bergstrand		Ritningsnummer M52-1300-11-A9200-00-0210		Nästa bl 0211	Rev
FUT Granskad Sara Vintherhav		Datum xxxx-xx-xx					