


M52-6303-11-A7000-10-2233.dwg

Denna handling och informationen här är SLL egendom och ska inte delas ut eller användas utan SLL:s skriftliga medgivande.

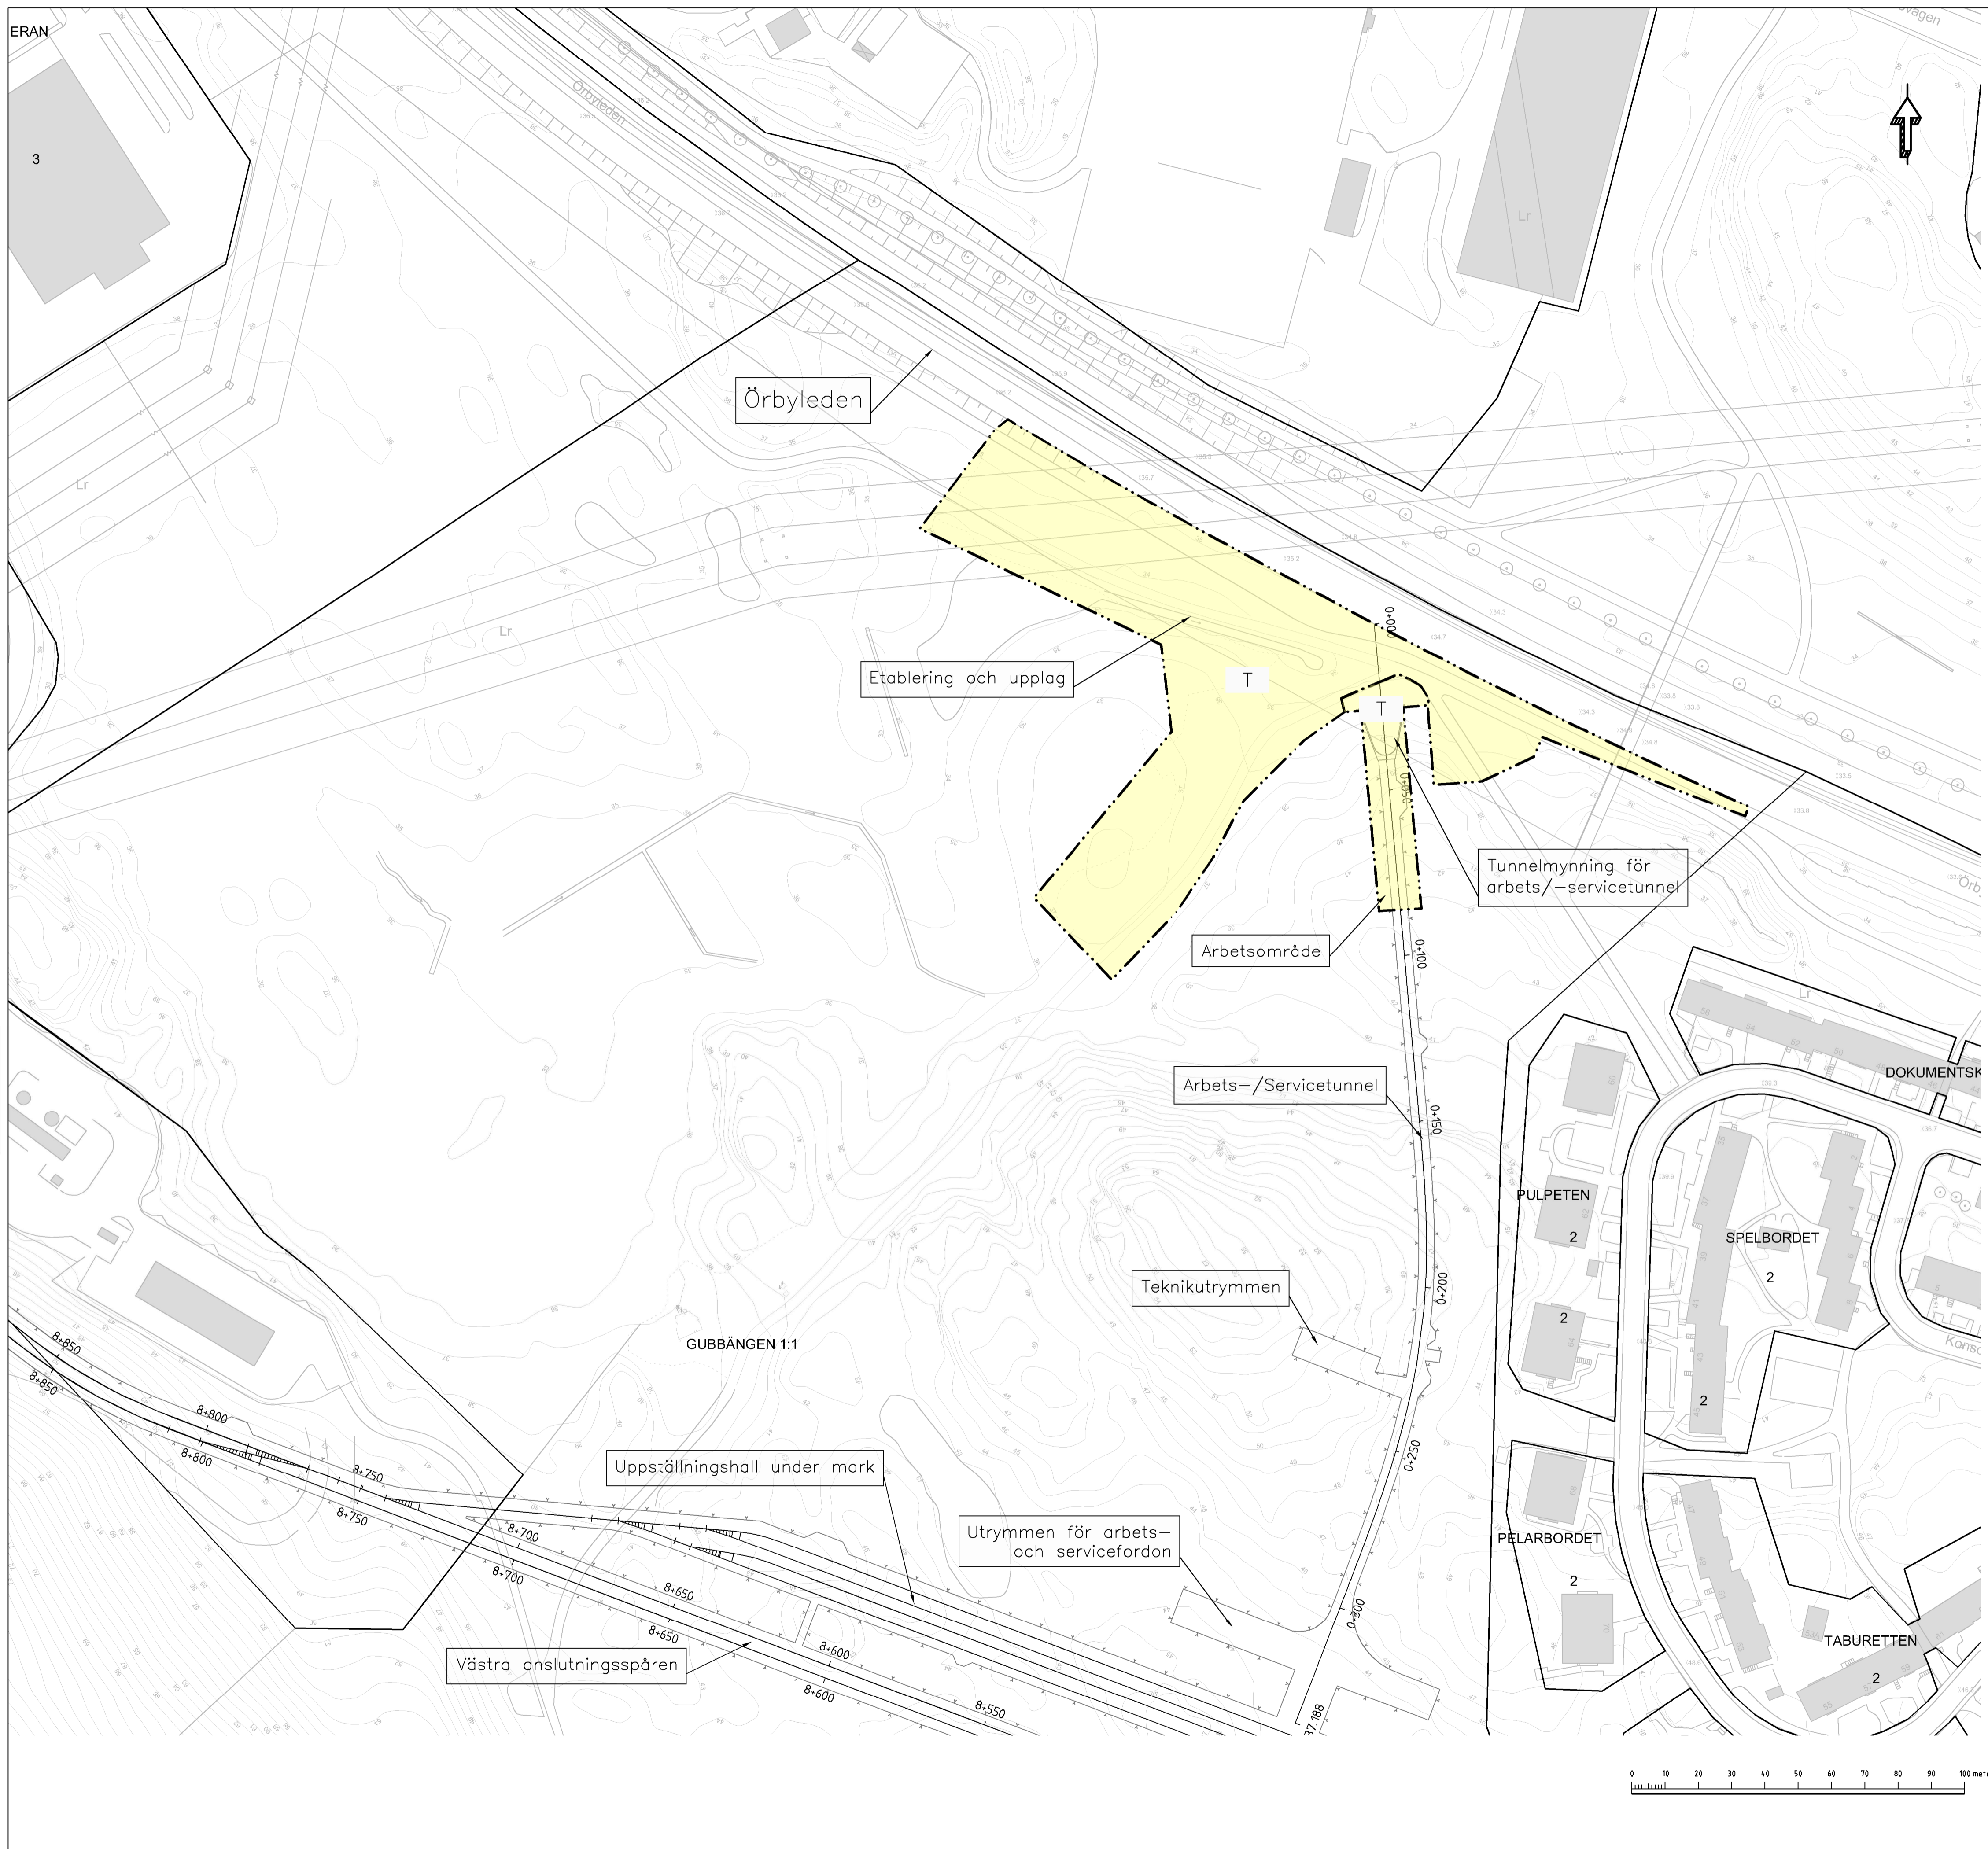

**KOORDINATSYSTEM**  
 System i plan: SWEREF 99 18 00  
 System i höjd: RH2000

**TECKENFÖRKLARING**


- T TILLFÄLLIGT NYTTJANDERÄTT OVAN JORD, XX, XX MÅNADER
- Tu TILLFÄLLIGT NYTTJANDERÄTT UNDER JORD, XX, XX MÅNADER
- PERMANENT KONSTRUKTION UNDER JORD

**GRUNDKARTANS BETECKNINGAR**


- Kvarters-/Traktgräns tillika fastighetsgräns
- - - Fastighetsgräns
- Kommungräns
- 30-fastighetsgräns

Utöver de områden som redovisas på plankartor med permanent markanspråk med servitutsrätt, kommer arbeten även att pågå under byggskedet inom de ytor som här redovisas med tillfällig nyttjanderätt. De redovisade ytorna ska inte spärras av samtidigt och under hela byggtiden. Till gränsskisskedat ska ytornas syfte specificeras och fidsbegränsas.

**ORIENTERINGSFIGUR**

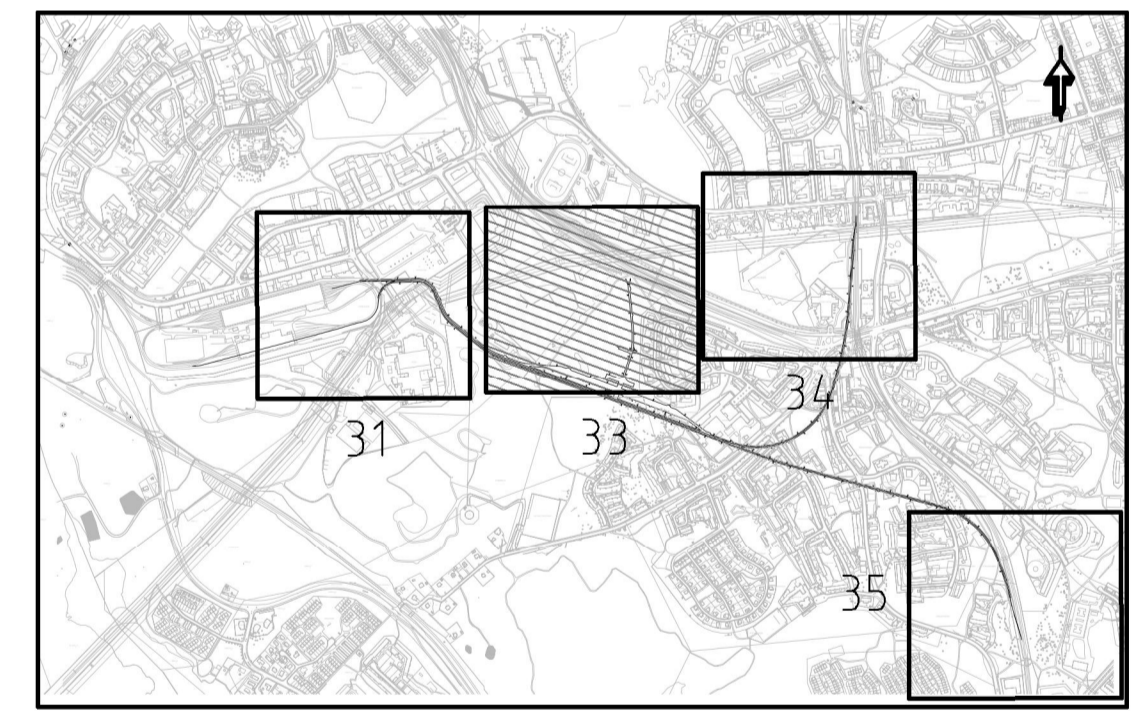

**SAMRÅDSHANDLING**

 www.wspgroup.se			
Uppdrag nr <b>10230852</b>	Handläggare <b>F Spjut</b>	Rit/Konst <b>F Spjut</b>	<b>A</b> <b>Se dok: 5320-M52-22-00002</b> <b>MT</b> <b>2016-11-29</b>
Granskad <b>H Sandborg</b>	Godkänd <b>C Söderström</b>	Datum <b>2016-08-18</b>	Rev Ant Revidering avser Sign Datum
Ort <b>Stockholm</b>		<b>JÄRNVÄGSPLAN</b>	
FUT Handläggare <b>Sara Vinterhav</b>		Informationssäkerhetsklass <b>K2</b>	
FUT Granskad <b>Fredrik Bengtsson</b>		FUT Godkänd <b>Malin Harders</b>	UTÖKAD DEPÅKAPACITET HÖGDALEN KARTOR MED TILLFÄLLIG NYTTJANDERÄTT 8+400 - 8+800 Tillfällig nyttjanderätt 1-Planritningar
FUT Ort <b>Stockholm</b>	Datum <b>2016-08-18</b>	Förvaltningsnummer <b>1300</b>	Format <b>A1</b>
		Ritningsnummer <b>M52-6303-11-A7000-10-2233</b>	Skala <b>H 1:1000</b>
		Nästa bl	Rev