

KOORDINATSYSTEM
 SYSTEM I PLAN: SWEREF 99 18 00
 SYSTEM I HÖJD: RH2000

LÄNGDMÄTNING
 VARJE SPÅR HAR INDIVIDUELL
 LÄNGDMÄTNING
 I PROFIL VISAS SÖDERGÅENDE SPÅR
 FRÅN STATION KUNGSTRADGÅRDEN.

PERMANENTA MARKANSPRÅK

- GRÄNS FÖR TUNNELBANEUTRYMMEN
 AVGRÄNSNING MELLAN OLIKA TYPER AV MARKANSPRÅK
- Js1** NYTT UTRYMME FÖR TUNNELBANA MED TILLHÖRANDE ANLÄGGNINGAR
 UNDER MARK, SERVITUTSRÄTT
- Js1** NYTT UTRYMME FÖR TUNNELBANA MED TILLHÖRANDE ANLÄGGNINGAR
 OVAN MARK, SERVITUTSRÄTT

SKYDDÅTGÄRDER

- MARKERING ELLER AVGRÄNSNING AV SKYDDÅTGÄRDER
- SK1 STOMLJUDSISOLERING 300B SLOW
 SK2 VA-STATION
- SKYDDÅTGÄRDER REDDOVISAS INTE PÅ PLANKARTOR
 I SAMRÄDSSKEDET

NYA ANLÄGGNINGAR

- 0+000 NYTT SPÅR MED VÄXEL OCH LÄNGDMÄTNINGSANGIVELSE
- PROJEKTAD BERGKONTUR
- LÄNGDMÄTNING ARBETSTUNNEL/SERVICETUNNEL
- PLATTFORM

BEFINTLIGA GRÄNSER

- FASTIGHETSGRÄNS
- KVARTERSTRAKTGRÄNS/TRAKTGRÄNS
- RÄTTIGHETSGRÄNS (L+ LEDNINGSRÄTT)


BETECKNINGAR PROFIL

- GRÄNSER OCH MARK SOM TAS I ANSPRÅK LIKA PLAN
- BEFINTLIG MARKNIVÅ I PROFILLINJEN
- BEDÖMD MARKNIVÅ VID BYGGNADER
- RÄLSÖVERKANT
- PROJEKTAD BERGKONTUR



SKYLDIGHETEN ATT GÖRA ANMÄLAN FÖR SAMRÅD ENLIGT 12:6 MB GÄLLER INTE FÖR DE VERKSAMHETER OCH ÅTGÄRDER SOM BEHOVS FÖR ATT BYGGA JÄRNVÄG OCH SOM FASTSTÄLLS OCH INGÅR I TUNNELBANEANLÄGGNINGEN ELLER OMÅRDE FÖR TILLFÄLLIG NYTTJÄNDERÄTT.

FÖRBUDEN SOM AVSER VERKSAMHETER ELLER ÅTGÄRD INOM GENERELLT BIOTOPSKYDDSOmrÅDE (7:11 2 st MB) GÄLLER INTE BYGGANDE AV ALLMAN JÄRNVÄG. FÖRBUDEN MOT ÅTGÄRDER OCH VERKSAMHETER INOM STRANDSKYDDSOmrÅDE (7:15 MB) GÄLLER INTE BYGGANDE AV ALLMAN JÄRNVÄG.

DATUM GRUNDKARTA STOCKHOLM 2016-10-06

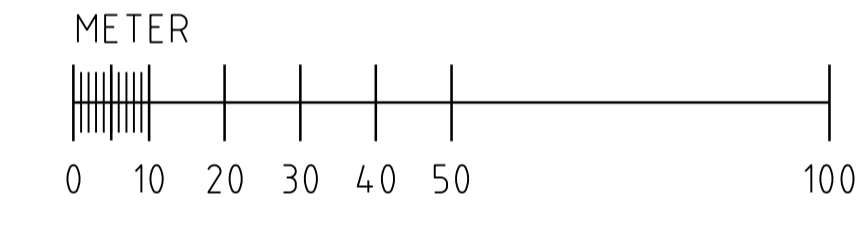

Övriga handlingar och informationen härifrån
 SLLS ägna och
 för inte användas, delges, återger eller
 sprids utan SLLS
 skriftliga medgivande.

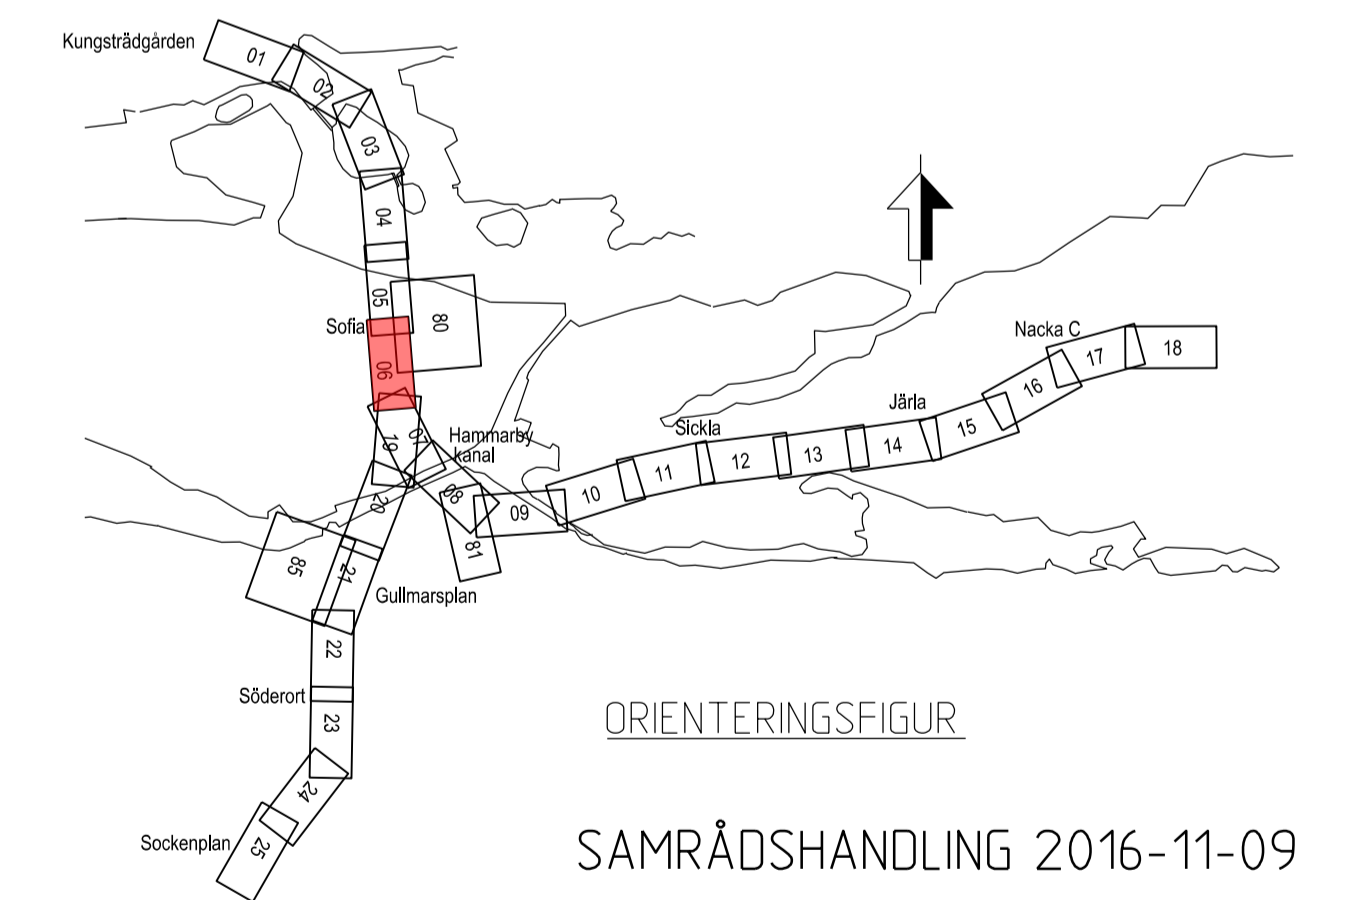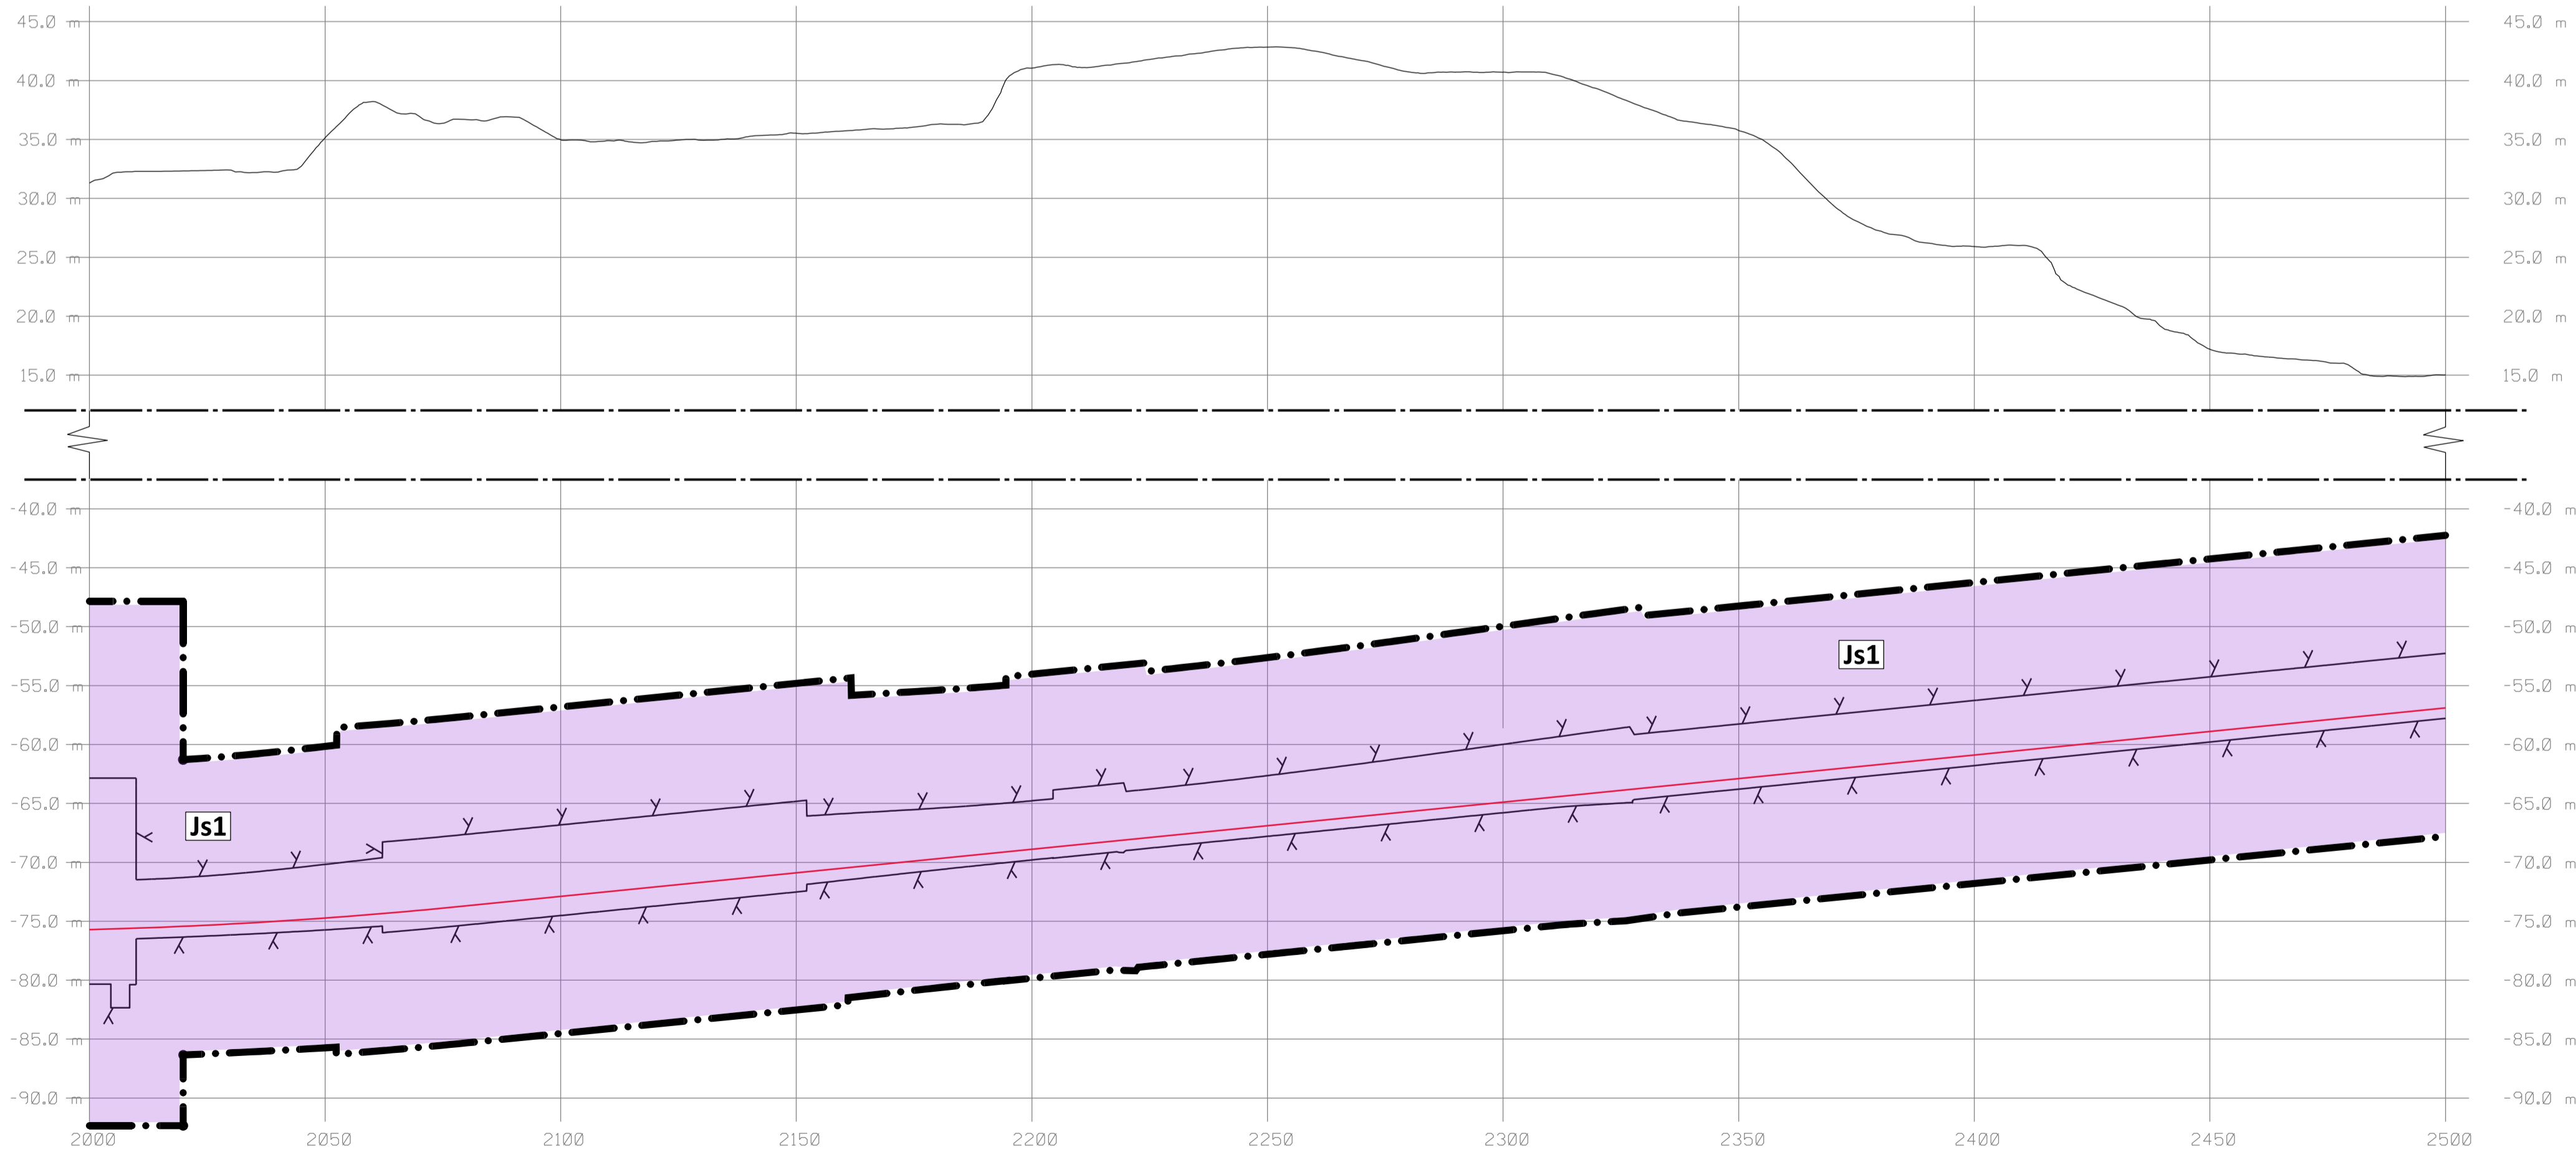

SWECO		TYPSA			
Uppdrag nr 2108010	Handläggare H. Olsson	Rit./Konst J. Waldemar	Rev	Ant	Revidering avser
Granskad C. Hårders	Godkänd J. Björkman	Datum 2016-11-09	Sign	Datum	
Ort Stockholm			JÄRNVÄGSPLAN		
FUT Handläggare B. Linde			Tunnelbana - Bana 3 Kungsträdgården - Sofia KM 2+000 - 2+500		
FUT Granskad U. Bernström			Permanent markanspråk Plan och Profil		
FUT Ort Stockholm			Förvaltningsnummer 3110	Format A1	Skala 1:1000
FUT Handläggare M. Heltgren			Ritningsnummer M23-3110-10PL-A0000-05-2206	Nästa till 07	Rev
Datum 2016-11-09					

SKALA
 LÄNGD=1:1000
 HÖJD=1:400