
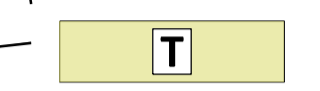



KOORDINATSYSTEM
 SYSTEM I PLAN: SWEREF 99 18 00
 SYSTEM I HÖJD: RH2000

LÅNGMÄTNING
 VARJE SPÅR HAR INDIVIDUELL
 LÅNGMÄTNING.

TILLFÄLLIGA MARKANSPRÅK

-  AVGRÄNSNING MELLAN OLIKA TYPER AV MARKANSPRÅK
-  TILLFÄLLIG NYTT JANDERRÄTT OVAN MARK
-  TILLFÄLLIG NYTT JANDERRÄTT UNDER MARK

DE REDDOVISE YTORNA SKA INTE SPÄRRAS AV SAMTIDIGT OCH UNDER HELA BYGGTIDEN. TILL GRÄNSNINGSSKEDET SKA YTORNAS SYFTE SPECIFICERAS OCH TIOBEGRÄNSAS.

NYA ANLÄGGNINGAR

-  0+000 NYTT SPÅR MED VÄXEL OCH LÅNGMÄTNINGSANGIVELSE
-  PLATTFORM

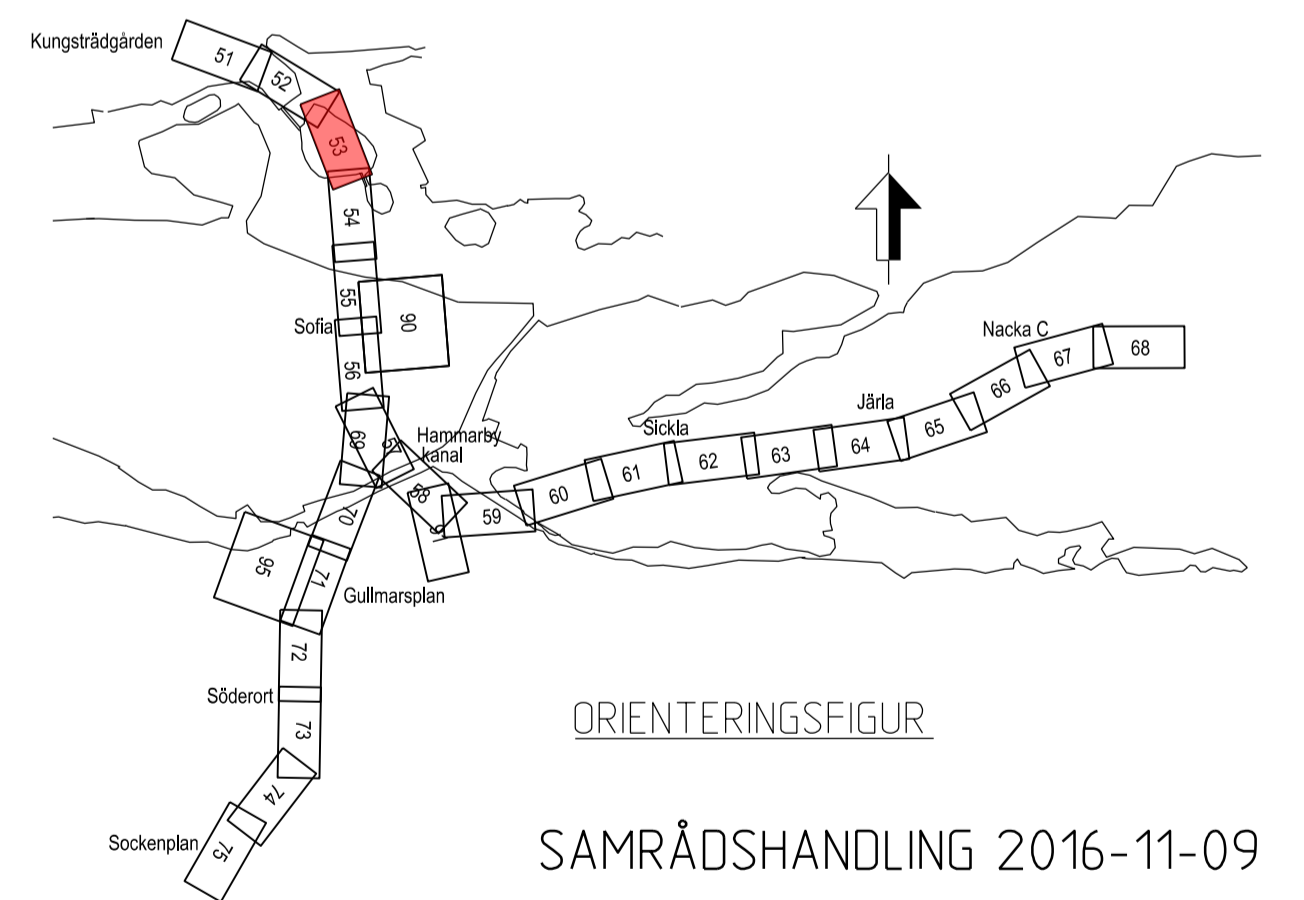
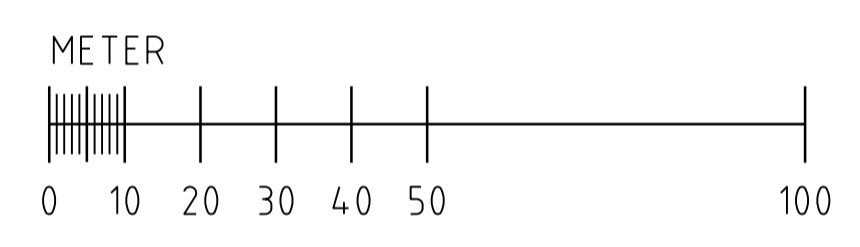
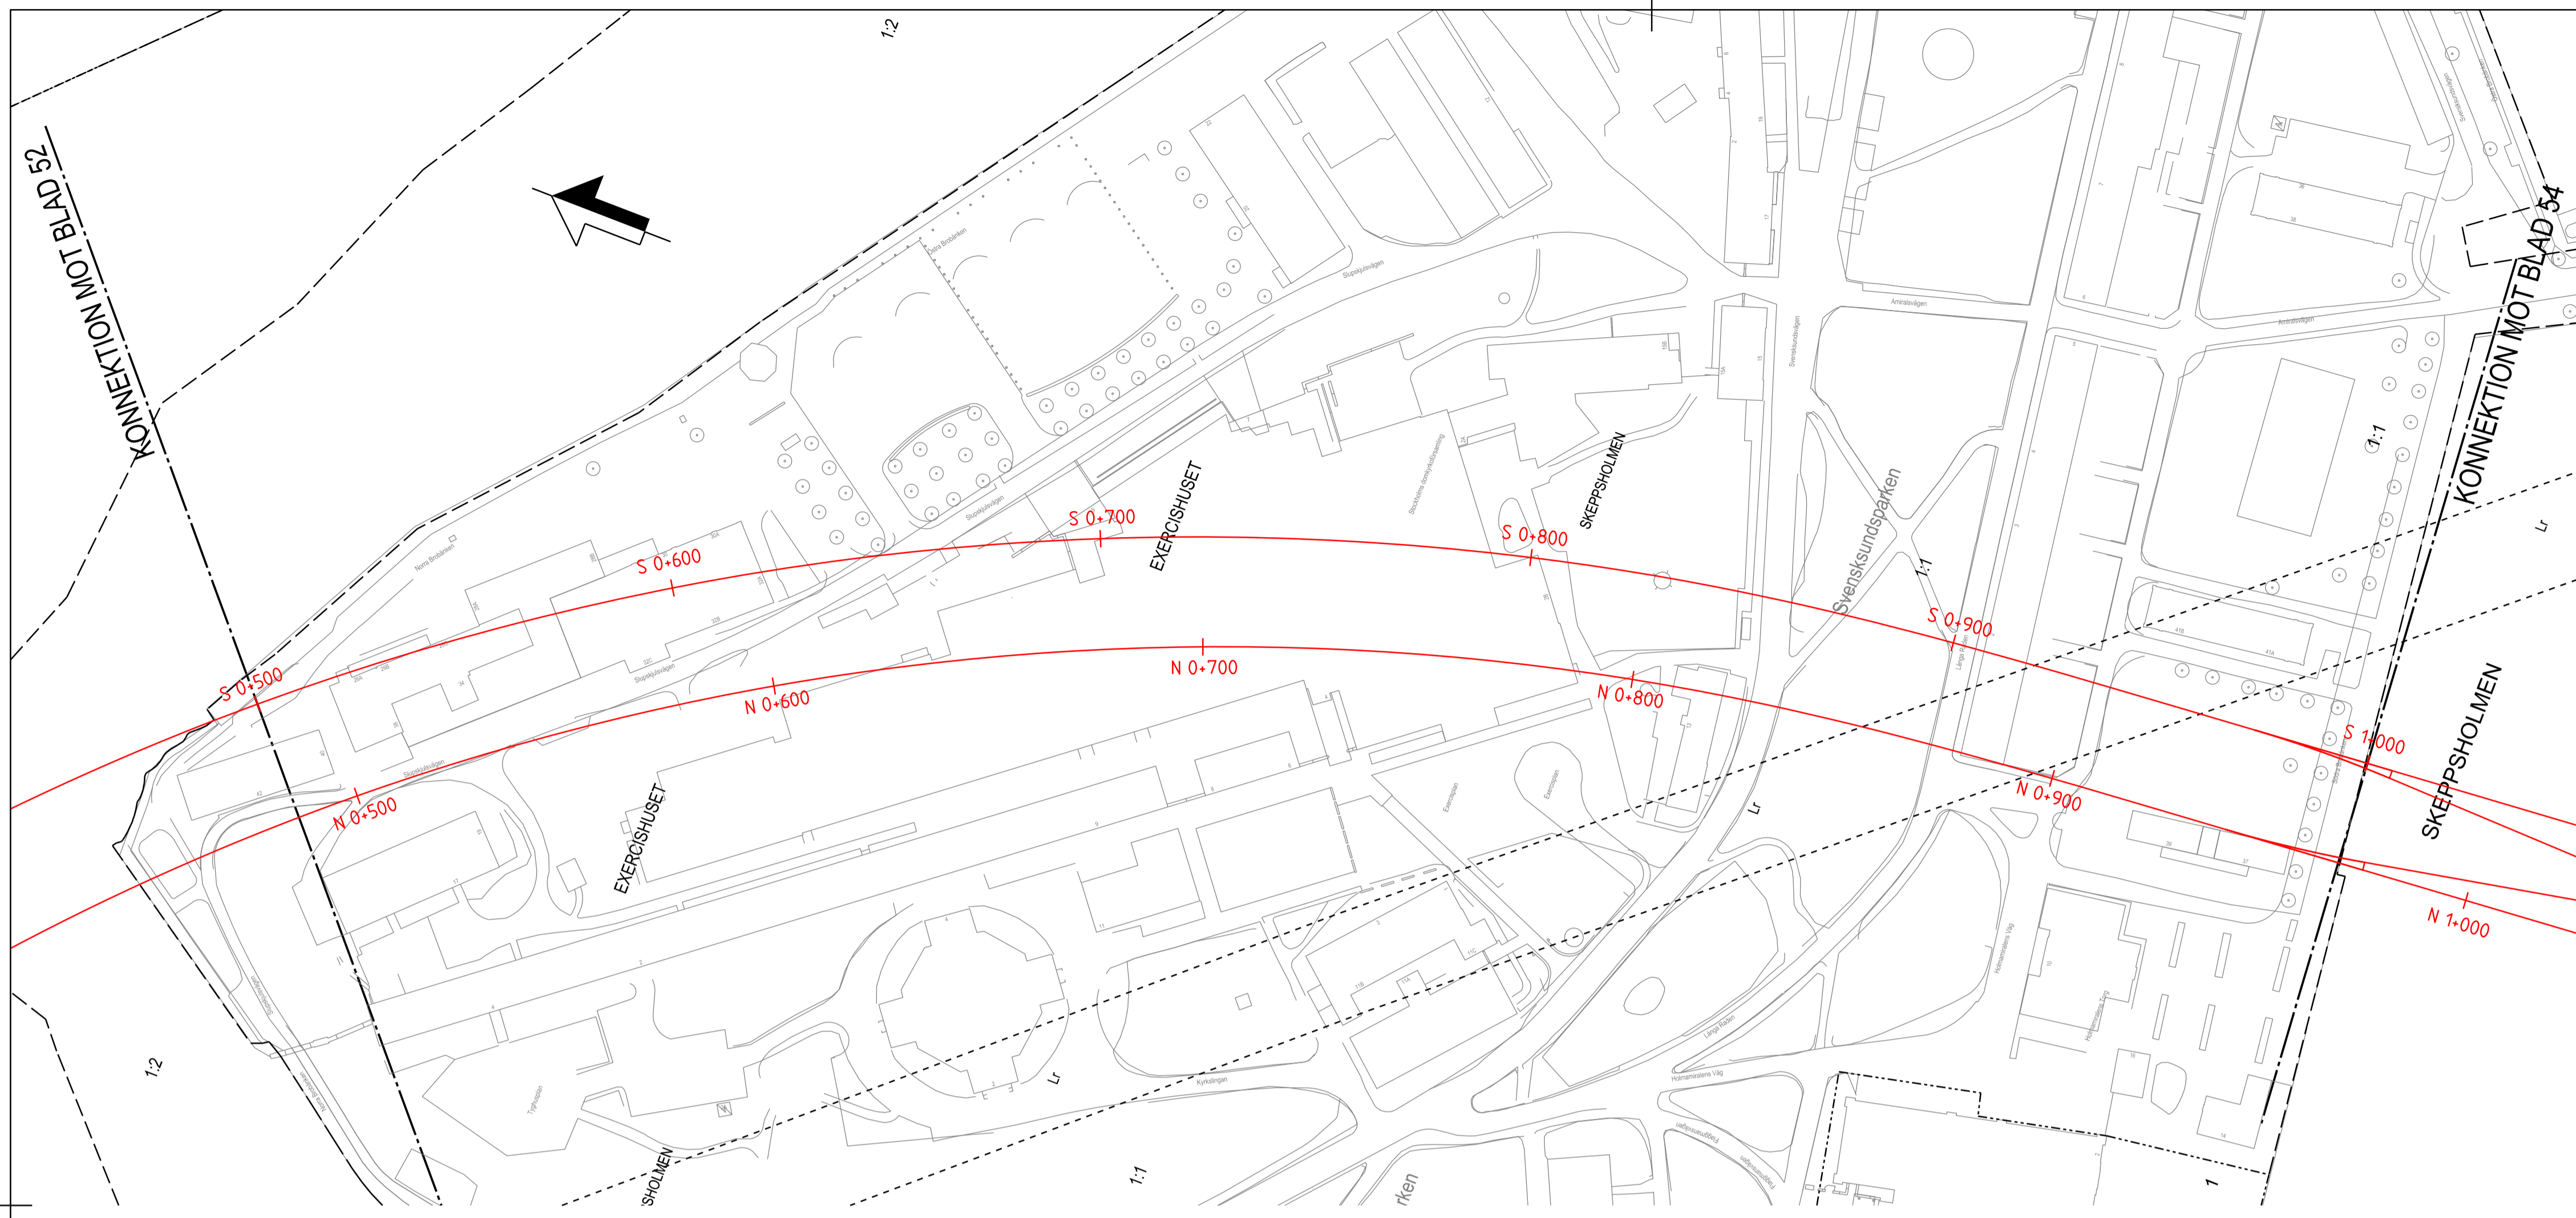
BEFINTLIGA GRÄNSER

-  FASTIGHETSGRÄNS
-  KVARTERSTRÄKTGRÄNS/TRAKTGRÄNS
-  RÄTTIGHETSGRÄNS (LF LEDNINGSRÄTT)

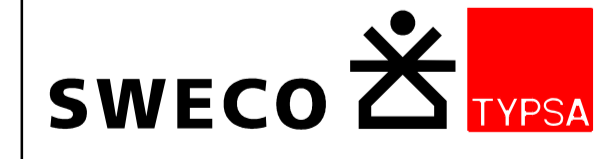

SKYLDIGHETEN ATT GÖRA ANMÄLAN FÖR SAMRÅD ENLIGT 12-6 MB GÄLLER INTE FÖR DE VERKSAMHETER OCH ÅTGÄRDER SOM BEHOVS FÖR ATT BYGGA JÄRNVÄGEN OCH SOM FASTSTÄLLS OCH INGÅR I TUNNELBANEANLÄGGNINGEN ELLER OMRÅDE FÖR TILLFÄLLIG NYTT JANDERRÄTT.

FÖRBUDEN SOM AVSER VERKSAMHET ELLER ÅTGÄRD INOM GENERELLT BIOTOPSKYDDSOmrÅDE (7,112 st MB) GÄLLER INTE BYGGANDE AV ALLMÄN JÄRNVÄG. FÖRBUDEN MOT ÅTGÄRDER OCH VERKSAMHETER INOM STRANDSKYDDSOmrÅDE (7,15 MB) GÄLLER INTE BYGGANDE AV ALLMÄN JÄRNVÄG.

DATUM GRUNDKARTA STOCKHOLM 2016-10-06



Övriga handlingar och informationen härifrån ska inte användas för andra ändamål utan tillstånd från SWECO.

					
Uppdrag nr 2108010	Handläggare H. Olsson	Rit/Konst P. Sundgren	Rev	Ant	Revidering avser
Granskad E. Gilje	Godkänd J. Björkman				Sign
Ort Stockholm	Datum 2016-11-09	JÄRNVÄGSPLAN			
		Tunnelbana - Bana 3 Kungsträdgården - Sofia KM 0+500 - 1+000 Tillfälligt markanspråk Plan			
FUT Handläggare B. Linde	FUT Godkänd M. Hellgren	Informationsklass K1	Förvaltningsnummer 3110	Format A1	Skala 1:1000
FUT Ort Stockholm	Datum 2016-11-09	Ritningsnummer M23-3110-10PL-A0000-05-2253	Nästa bl 54	Rev	

Ritningsfil: c:\temp\jw2\sepassa\dms21007\M23-3110-10PL-A0000-05-2253.dgn
 Pritat datum: 2016-10-27
 Pritat av: SEFASU