




KOORDINATSYSTEM  
 SYSTEM I PLAN: SWEREF 99 18 00  
 SYSTEM I HÖJD: RH2000

LÅNGMÄTNING  
 VARJE SPÅR HAR INDIVIDUELL  
 LÅNGMÄTNING.

**TILLFÄLLIGA MARKANSPRÅK**

-  AVGRÄNSNING MELLAN OLIKA TYPER AV MARKANSPRÅK
-  TILLFÄLLIG NYTT JANDERRÄTT OVAN MARK
-  TILLFÄLLIG NYTT JANDERRÄTT UNDER MARK

DE REDDISADE YTORNA SKA INTE SPÄRRAS AV SAMTIDIGT OCH UNDER HELA BYGGTIDEN. TILL GRANSKNINGSSKEDET SKA YTORNAS SYFTE SPECIFICERAS OCH TIDSBEGRÄNSAS.

**NYA ANLÄGGNINGAR**

-  0+000 NYTT SPÅR MED VÄXEL OCH LÅNGMÄTNINGSANGIVELSE
-  PLATTFORM

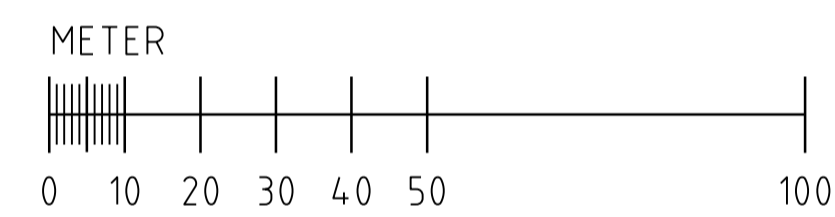
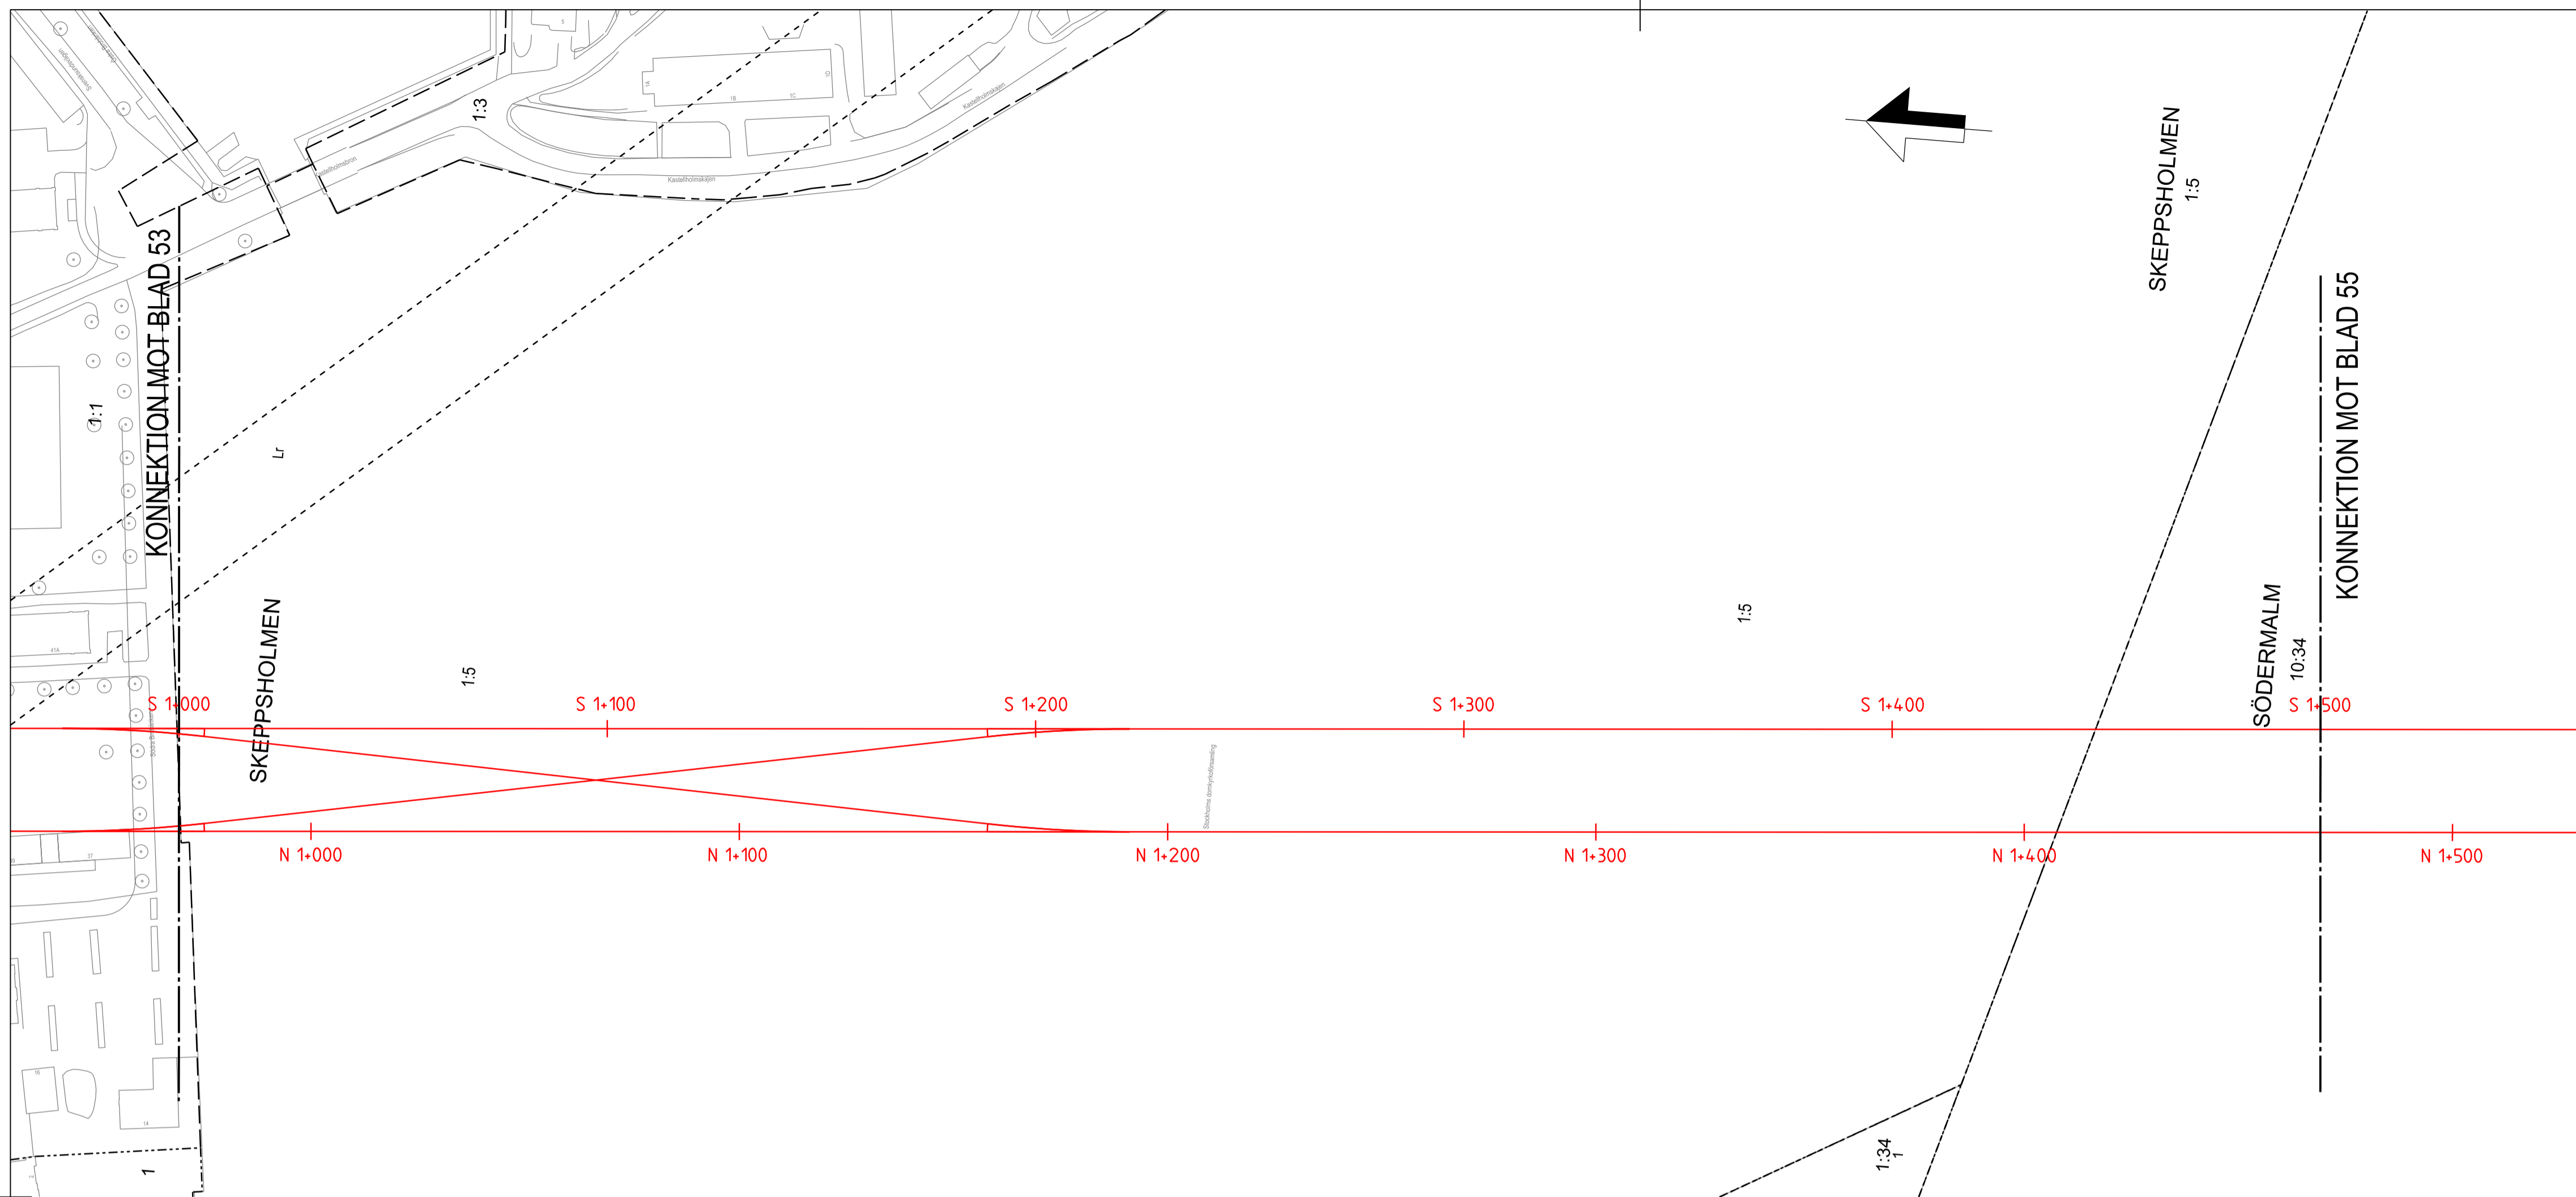
**BEFINTLIGA GRÄNSER**

-  FASTIGHETSGRÄNS
-  KVARTERSTRAKTGRÄNS/TRAKTGRÄNS
-  RÄTTIGHETSGRÄNS (LF LEDNINGSRÄTT)

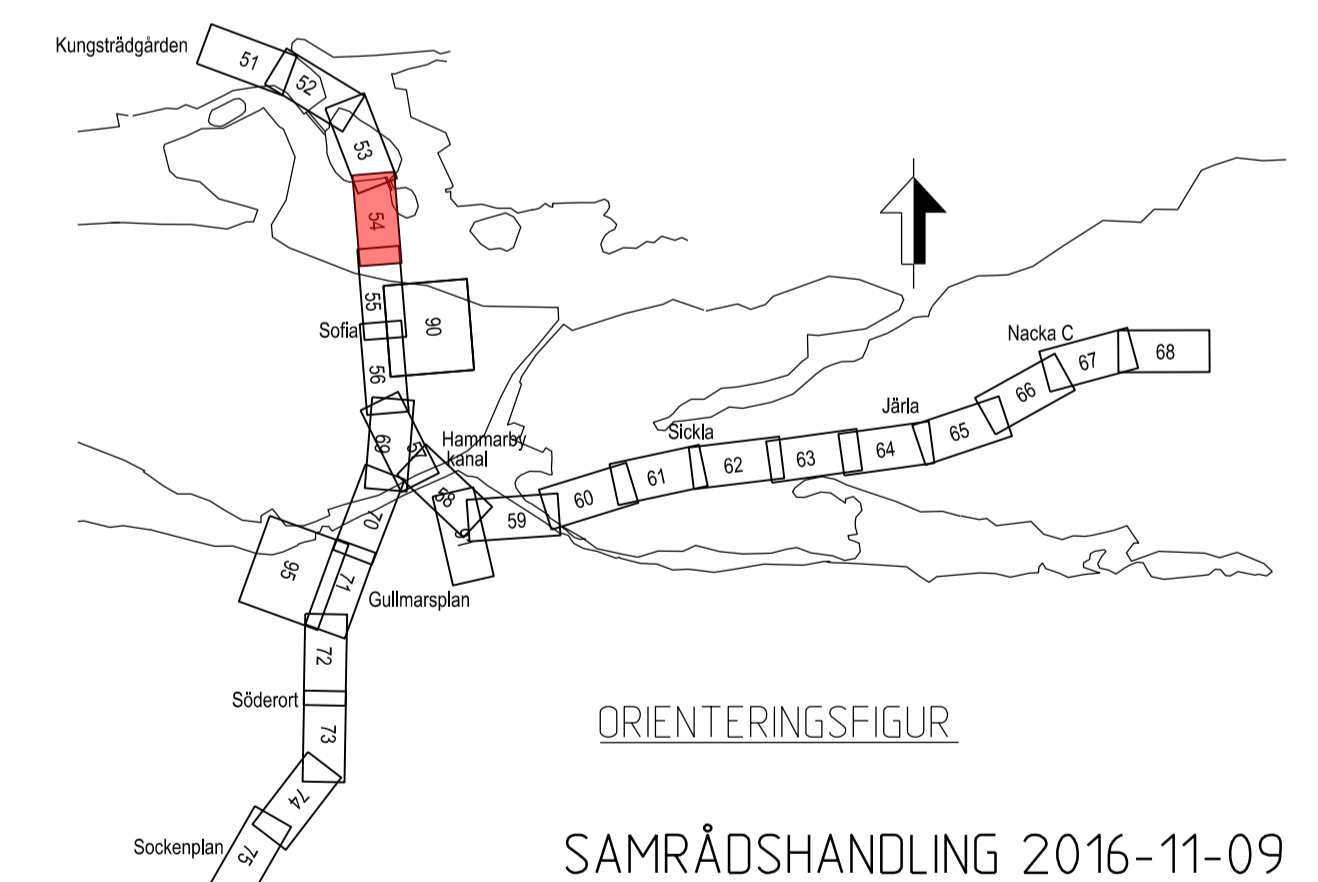
SKYLDIGHETEN ATT GÖRA ANMÄLAN FÖR SAMRÅD ENLIGT 12:6 MB GÄLLER INTE FÖR DE VERKSAMHETER OCH ÅTGÄRDER SOM BEHOVS FÖR ATT BYGGA JÄRNVAGEN OCH SOM FASTSTÄLLS OCH INGÅR I TUNNELBANEANLÄGGNINGEN ELLER OMRÅDE FÖR TILLFÄLLIG NYTT JANDERRÄTT.



FÖRBUDEN SOM AVSER VERKSAMHET ELLER ÅTGÄRD INOM GENERELLT BIOTOPSKYDDSOmrÅDE (7:11 2 st MB) GÄLLER INTE BYGGANDE AV ALLMÄN JÄRNVÄG. FÖRBUDEN MOT ÅTGÄRDER OCH VERKSAMHETER INOM STRANDSKYDDSOmrÅDE (7:15 MB) GÄLLER INTE BYGGANDE AV ALLMÄN JÄRNVÄG.

DATUM GRUNDKARTA STOCKHOLM 2016-10-06



Denna handling och informationen härin är  
 SLLs egendom och  
 får inte användas, delges, återge eller  
 spridas utan SLLs  
 skriftliga medgivande.



								
		Uppdrag nr 2108010	Handläggare H. Olsson	Rit./Konst P. Sundgren	Rev	Ant	Revidering avser	Sign
Granskad E. Gilje		Godkänd J. Björkman		<b>JÄRNVÄGSPLAN</b>				
Ort Stockholm		Datum 2016-11-09		Tunnelbana - Bana 3 Kungsträdgården - Sofia KM 1+000 - 1+500				
		FUT Handläggare B. Linde		Informationssäkerhetsklass K1		Tillfälligt markanspråk Plan		
FUT Granskad U. Bernström		FUT Godkänd M. Helligren		Förvaltningsnummer 3110		Format A1	Skala 1:1000	
FUT Ort Stockholm		Datum 2016-11-09		Ritningsnummer M23-3110-10PL-A0000-05-2254		55	Nästa bl	Rev

Ritningsfil: c:\temp\jw2\sepassa\dms21307\M23-3110-10PL-A0000-05-2254.dgn  
 Prittdatum: 2016-10-27  
 SFFASU