

**KOORDINATSYSTEM**  
 SYSTEM I PLAN: SWEREF 99 18 00  
 SYSTEM I HÖJD: RH2000

**LÄNGDMÄTNING**  
 VARJE SPÅR HAR INDIVIDUELL  
 LÄNGDMÄTNING.  
 I PROFIL VISAS SÖDERGÅENDE SPÅR  
 FRÅN STATION KUNGSTRÄDGÅRDEN.

**PERMANENTA MARKANSPRÅK**

GRÄNS FÖR TUNNELBANEUTRYMMEN  
 AVGRÄNSNING MELLAN OLIKA TYPER AV MARKANSPRÅK

**Js1** NYTT UTRYMME FÖR TUNNELBANA MED TILLHÖRANDE ANLÄGGNINGAR  
 UNDER MARK, SERVITUTSRÄTT

**Js1** NYTT UTRYMME FÖR TUNNELBANA MED TILLHÖRANDE ANLÄGGNINGAR  
 OVAN MARK, SERVITUTSRÄTT

**SKYDDSÅTGÄRDER**

MARKERING ELLER AVGRÄNSNING AV SKYDDSÅTGÄRDER

SK1 STOMLJUDSISOLERING 300B SLOW  
 SK2 VA-STATION SKYDDSÅTGÄRDER REDDOVISAS INTE PÅ PLANKARTOR  
 I SAMRÄDSSKEDET

**NYA ANLÄGGNINGAR**

**0+000** NYTT SPÅR MED VÄXEL OCH LÄNGDMÄTNINGSANGIVELSE

**0+000** PROJEKTERAD BERGKONTUR

**0+000** LÄNGDMÄTNING ARBETSTUNNEL/SERVICETUNNEL

**PLATTFORM**

**BEFINTLIGA GRÄNSER**

FASTIGHETSGRÄNS

KVARTERSTRAKTGRÄNS/TRAKTGRÄNS

RÄTTIGHETSGRÄNS (F. LEDNINGSRÄTT)

**BETECKNINGAR PROFIL**

GRÄNSER OCH MARK SOM TAS I ANSPRÅK LIKA PLAN

BEFINTLIG MARKNIVÅ I PROFILLINJEN

BEDÖMD MARKNIVÅ VID BYGGNADER


RÄLSÖVERKANT

PROJEKTERAD BERGKONTUR


SKYLDIGHETEN ATT GÖRA ANMÄLAN FÖR SAMRÅD ENLIGT 12:6 MB GÄLLER INTE  
 FÖR DE VERKSAMHETER OCH ÅTGÄRDER SOM BEHOVS FÖR ATT BYGGA  
 JÄRNVÄG OCH SOM FASTSTÄLLS OCH INGÅR I TUNNELBANEANLÄGGNINGEN  
 ELLER OMÅRDE FÖR TILLFÄLLIG NYTTJÄNDERÄTT.

FÖRBUDEN SOM AVSER VERKSAMHET ELLER ÅTGÄRD INOM GENERELLT  
 BIOTOPSKYDDSOmrÅDE (7:11 2 st MB) GÄLLER INTE BYGGANDE AV ALLMAN  
 JÄRNVÄG. FÖRBUDEN MOT ÅTGÄRDER OCH VERKSAMHETER INOM  
 STRANDSKYDDSOmrÅDE (7:15 MB) GÄLLER INTE BYGGANDE AV ALLMAN JÄRNVÄG.

DATUM GRUNDKARTA STOCKHOLM 2016-10-06

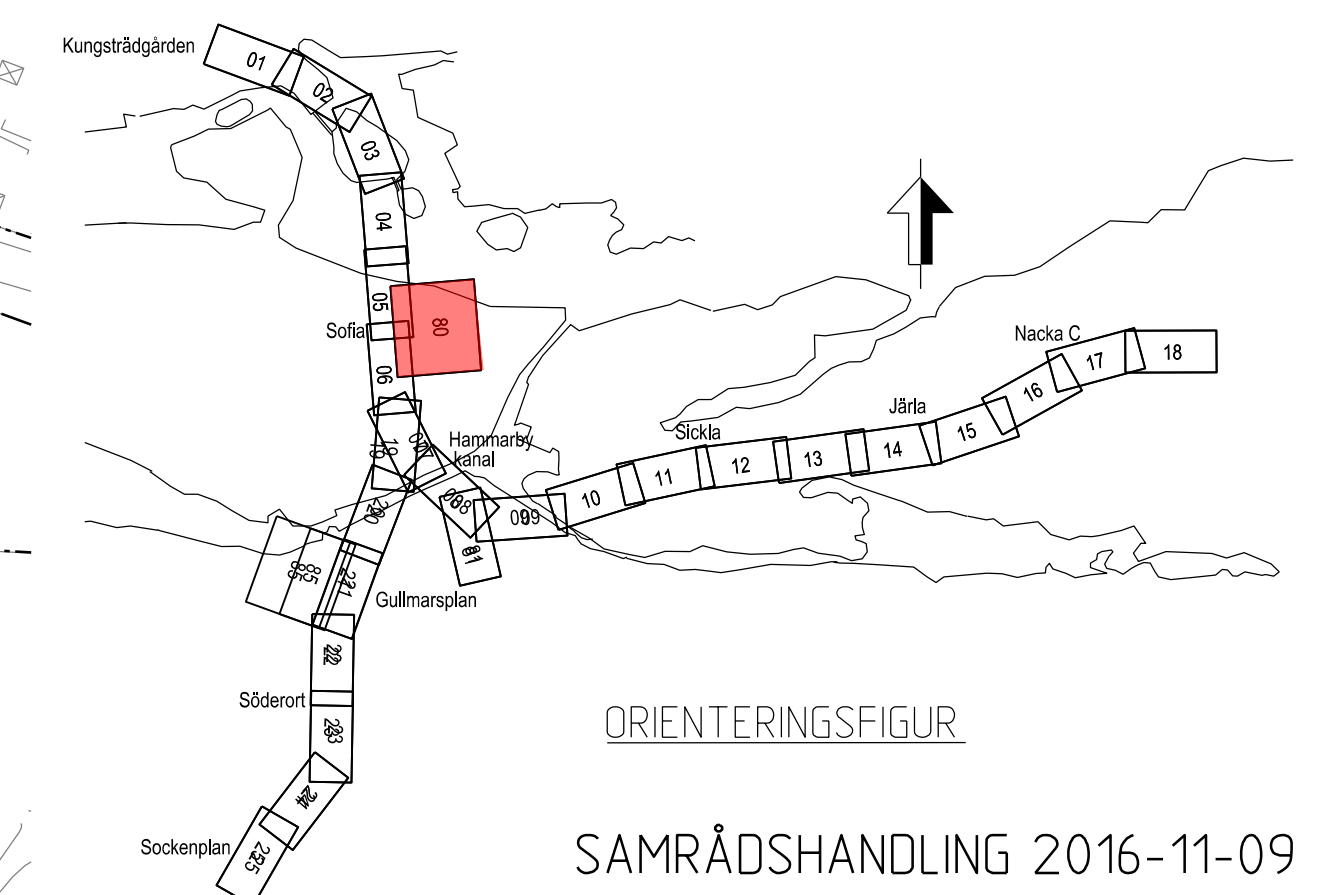

<b>SWECO</b>		<b>TVPSA</b>	
Uppdrag nr 2108010	Handläggare H. Olsson	Rit/Konst J. Waldemar	Rev Ant Revidering avser Sign Datum
Granskad C. Hårders	Godkänd J. Björkman	Datum 2016-11-09	<b>JÄRNVÄGSPLAN</b>
Ort Stockholm	Förvaltning för utbyggd tunnelbana STOCKHOLMS LÄNS LÄNDRING		Tunnelbana - Bana 3 Kungsträdgården - Sofia Arbets-tunnel från Londonviadukten Permanent markanspråk Plan
FUT Handläggare B. Linde	Informationssäkerhetsklass K1	Förvaltningsnummer 3110	Format A1
FUT Granskad U. Bernström	FUT Godkänd M. Hellgren	Ritningsnummer M23-3110-10PL-A0000-05-2280	Skala 1:1000
FUT Ort Stockholm	Datum 2016-11-09	Nästa bl Rev	

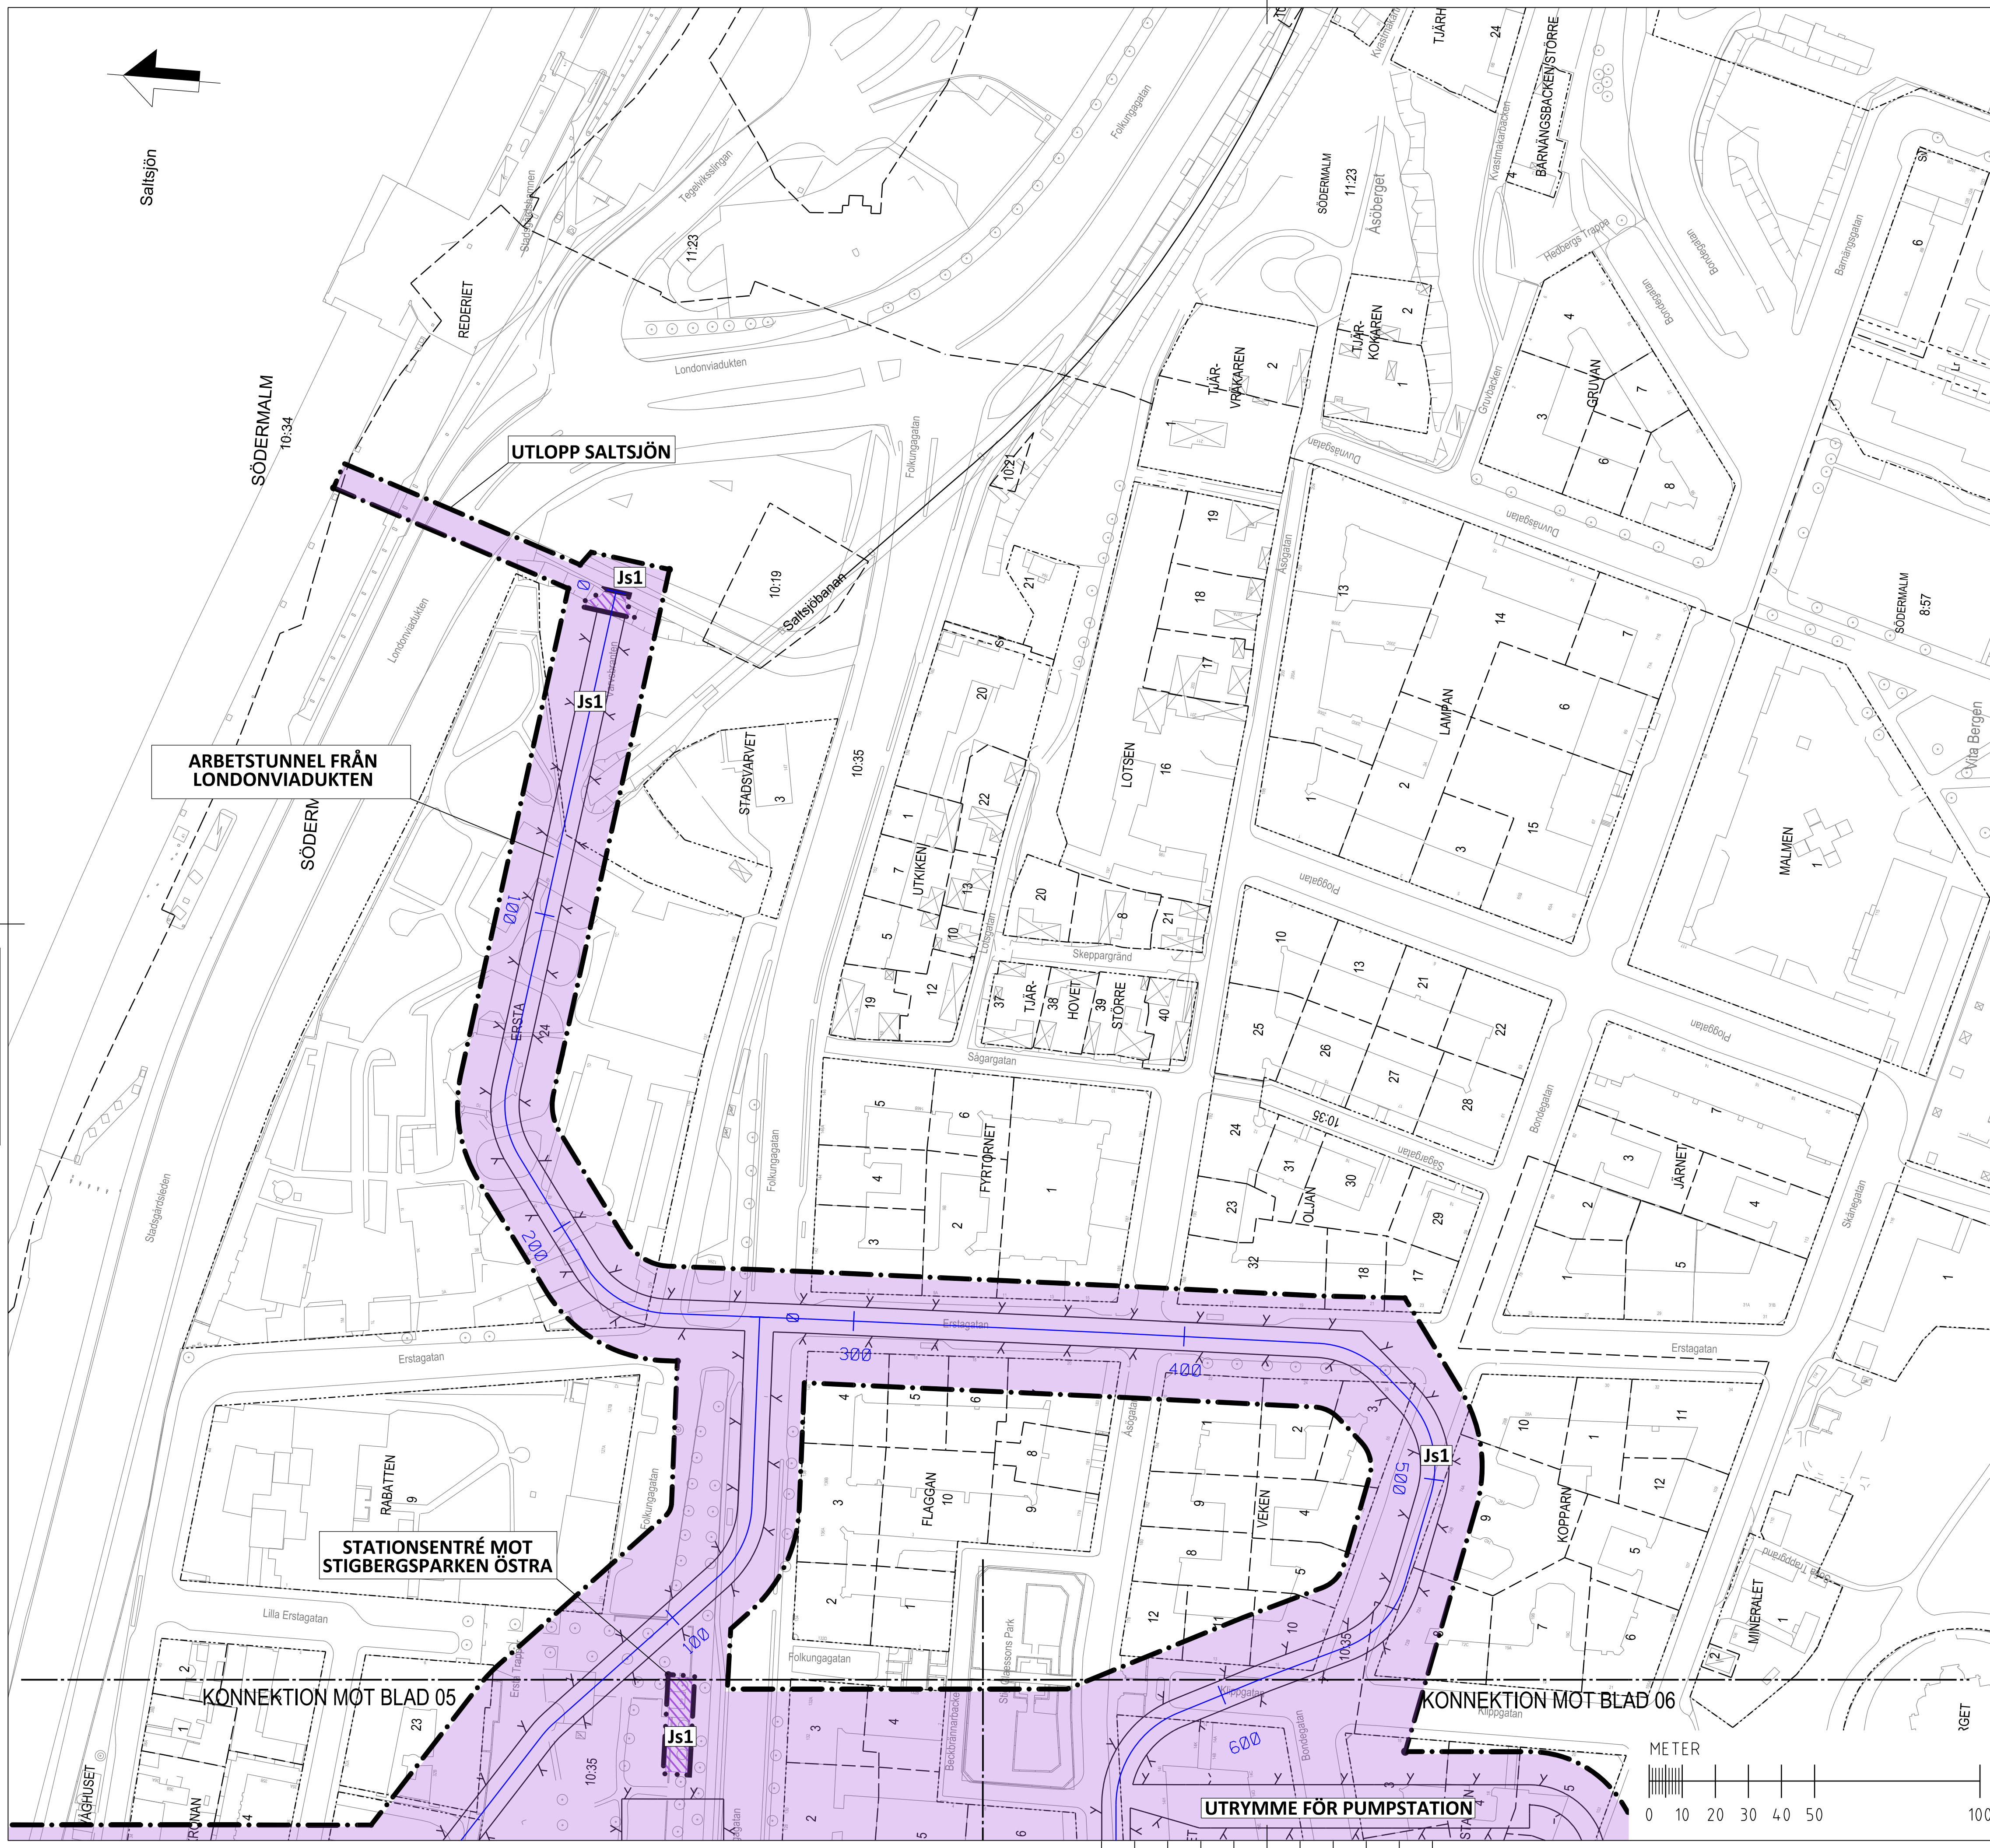

Denna handling och informationen härin är  
 SLL egendom och  
 får inte användas, delges, återge eller  
 spridas utan SLLs  
 skriftliga medgivande.