

- KOORDINATSYSTEM**
 SYSTEM I PLAN: SWEREF 99 18 00
 SYSTEM I HÖJD: RH2000
- LÄNGDMÄTNING**
 VARJE SPÅR HAR INDIVIDUELL LÄNGDMÄTNING I PROFIL VISAS SÖDERGÅENDE SPÅR FRÅN STATION KUNGSTRADGÅRDEN.
- PERMANENTA MARKANSPRÅK**
- GRÄNS FÖR TUNNELBANEUTRYMMEN AVGRÄNSNING MELLAN OLIKA TYPER AV MARKANSPRÅK
 - Js1** NYTT UTRYMME FÖR TUNNELBANA MED TILLHÖRANDE ANLÄGGNINGAR UNDER MARK, SERVITUTSRÄTT
 - Js1** NYTT UTRYMME FÖR TUNNELBANA MED TILLHÖRANDE ANLÄGGNINGAR OVAN MARK, SERVITUTSRÄTT
- SKYDDSÅTGÄRDER**
- MARKERING ELLER AVGRÄNSNING AV SKYDDSÅTGÄRDER
 - SK1 STOMLJUDSISOLERING 300B SLOW SKYDDSÅTGÄRDER REDOVISAS INTE PÅ PLANKARTOR
 - SK2 VA-STATION I SAMRÄDSSKEDET
 - VIBRATIONSDÄMPANDE ÅTGÄRDER FÖR ATT KLARA RIKTVÄRDEN I OVANLIGGANDE BYGGNADER. ÅTGÄRD FÖRESLÅS PÅ FÖLJANDE STRÄCKA: 2+880-3+620 (TULLGÅRDSGATAN, SÖDERMALM, STOCKHOLM - HAMMARBYBACKEN, MÄRTENS DAL, STOCKHOLM)
- NYA ANLÄGGNINGAR**
- 0+000 NYTT SPÅR MED VÄXEL OCH LÄNGDMÄTNINGSANGIVELSE
 - PROJEKTERAD BERGKONTUR
 - PLATTFORM
 - LÄNGDMÄTNING ARBETSTUNNEL/SERVICETUNNEL
- BEFINTLIGA GRÄNSER**
- FASTIGHETSGRÄNS
 - KVARTERSTRAKTGRÄNS/TRAKTGRÄNS
 - RÄTTIGHETSGRÄNS (L+ LEDNINGSRÄTT)
- BETECKNINGAR PROFIL**
- GRÄNSER OCH MARK SOM TAS I ANSPRÅK LIKA PLAN
 - BEFINTLIG MARKNIVÅ I PROFILLINJEN
 - BEDÖMD MARKNIVÅ VID BYGGNADER
 - RÄLSÖVERKANT
 - PROJEKTERAD BERGKONTUR



SKYLDIGHETEN ATT GÖRA ANMÄLAN FÖR SAMRÅD ENLIGT 12:6 MB GÄLLER INTE FÖR DE VERKSAMHETER OCH ÅTGÄRDER SOM BEHOVS FÖR ATT BYGGA JÄRNVÄGEN OCH SOM FASTSTÄLLS OCH INGÅR I TUNNELBANEANLÄGGNINGEN ELLER OMRÅDE FÖR TILLFALLIG NYTT JANDERRÄTT.

FÖRBUDEN SOM AVSER VERKSAMHET ELLER ÅTGÄRD INOM GENERELLT BIOTOPSKYDDSOmrÅDE (7:11 2 st MB) GÄLLER INTE BYGGANDE AV ALLMAN JÄRNVÄG. FÖRBUDEN MOT ÅTGÄRDER OCH VERKSAMHETER INOM STRANDSKYDDSOmrÅDE (7:15 MB) GÄLLER INTE BYGGANDE AV ALLMAN JÄRNVÄG.

DATUM GRUNDKARTA STOCKHOLM 2016-10-06



Övriga handlingar och informationen härifrån ska inte användas som grund för beslut eller andra åtgärder utan att först ha kontrollerat att de är aktuella och korrekta.

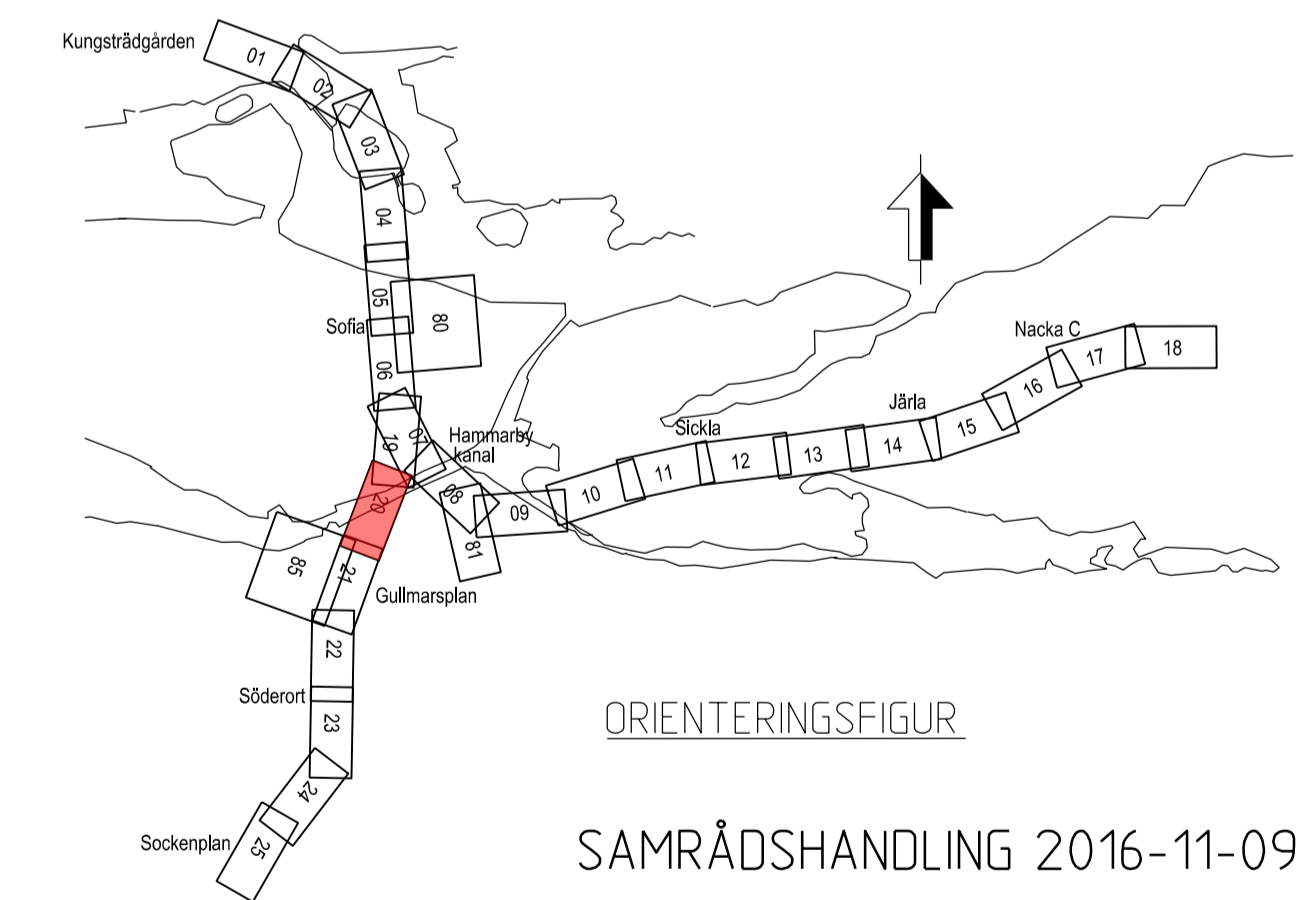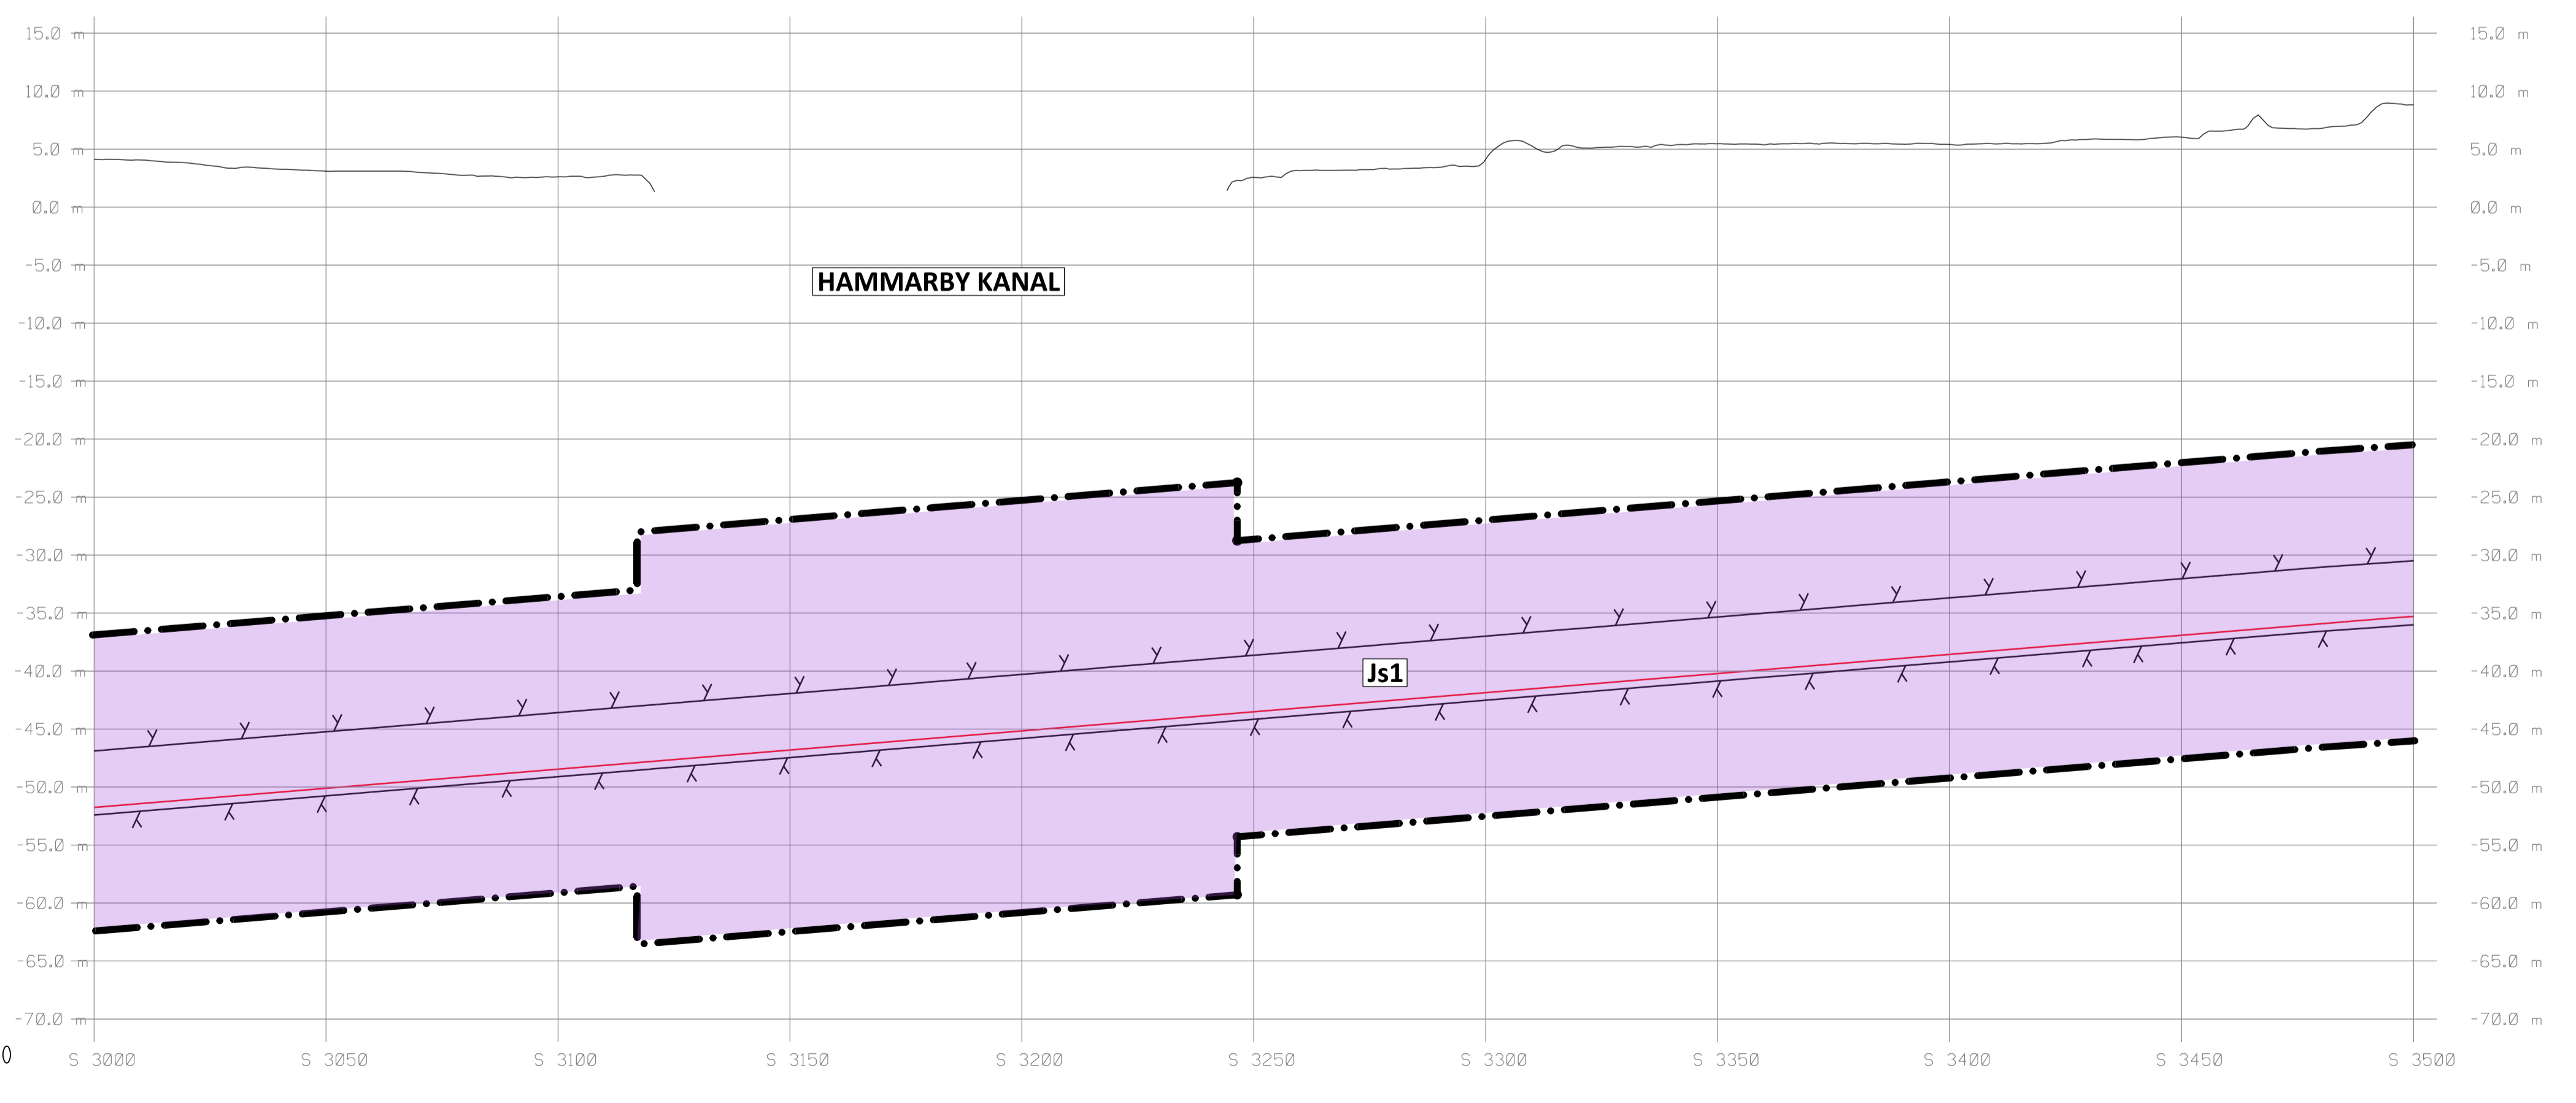

SWECO		TYPSA					
Uppdrag nr 2108010	Handläggare H. Olsson	Rit/Konst J. Waldemar	Rev	Ant	Revidering avser	Sign	Datum
Granskad C. Hårders	Godkänd J. Björkman	JÄRNVÄGSPLAN					
Ort Stockholm	Datum 2016-11-09	Tunnelbana - Bana 3 Sofia - Gullmarsplan - Hagsåtra KM 3+000 - 3+500					
Förvaltning för utbyggd tunnelbana STOCKHOLMS LÄNS LÄNDRING		Permanent markanspråk Plan och Profil					
FUT Handläggare B. Linde	Informationssäkerhetsklass K1	Förvaltningsnummer 3140	Format A1	Skala 1:1000			
FUT Granskad U. Bernström	FUT Godkänd M. Heltgren	Ritningsnummer M23-3140-10PL-A0000-05-2220	Nästa bil	Rev			
FUT Ort Stockholm	Datum 2016-11-09						

Ritningsfil: 2016-11-07
 S:\proj\2016-11-07
 S:\proj

SKALA
 LANGD=1:1000
 HOJD=1:400