

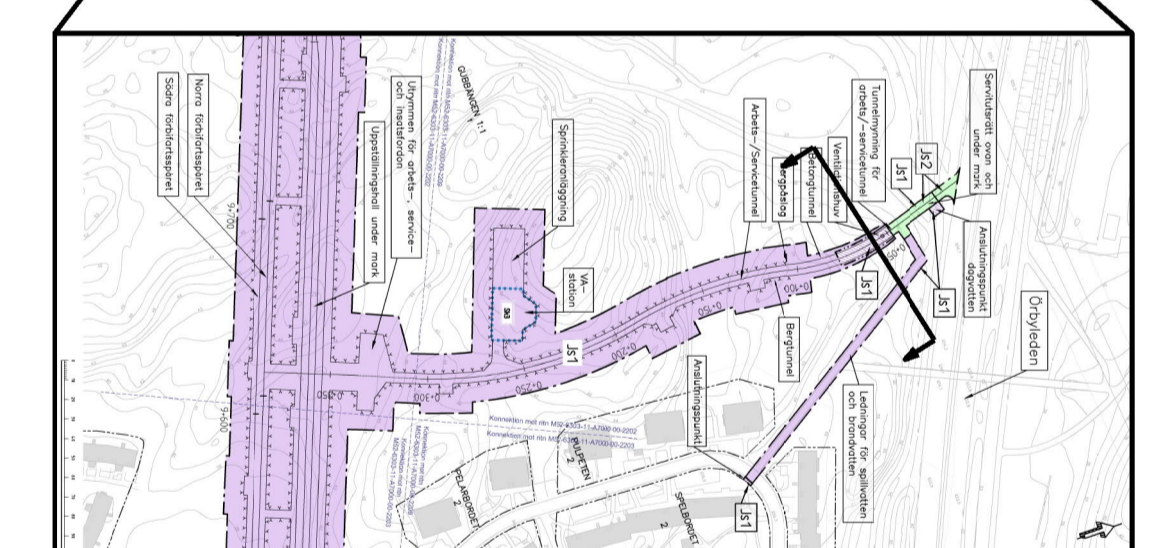


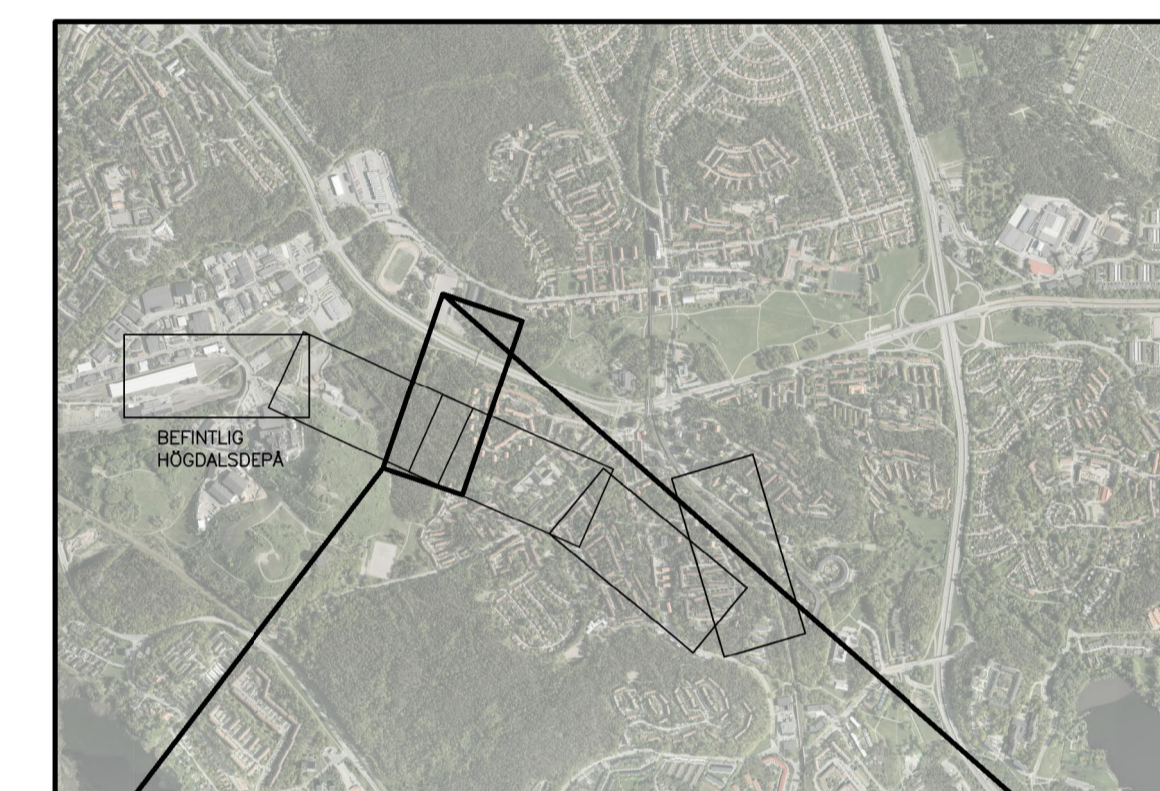

- GRANS FÖR TUNNELBANA MED TILLHÖRANDE ANLÄGGNINGAR OVAN OCH/ELLER UNDER MARK
- AVGRÄNSNING MELLAN OLIKA TYPER AV MARKANSPRÅK
- Js1 NYTT UTRYMME FÖR TUNNELBANA MED TILLHÖRANDE ANLÄGGNINGAR UNDER MARK, SERVIDTSRÄTT
- Js1 NYTT UTRYMME FÖR TUNNELBANA MED TILLHÖRANDE ANLÄGGNINGAR OVAN OCH UNDER MARK, SERVIDTSRÄTT

- Färdig markyta
- Tolkad befintlig markyta
- Tolkad befintlig bergyta
- Kvarters-/Traktgrans tillika fastighetsgrans
- Vägbanekant
- Tunnelkontur
- Byggnad med antagen grundläggning i form av grundmurar/plintar på berg eller platta på mark
- Byggnad med antagen grundläggning i form av betong eller stötpålar på berg

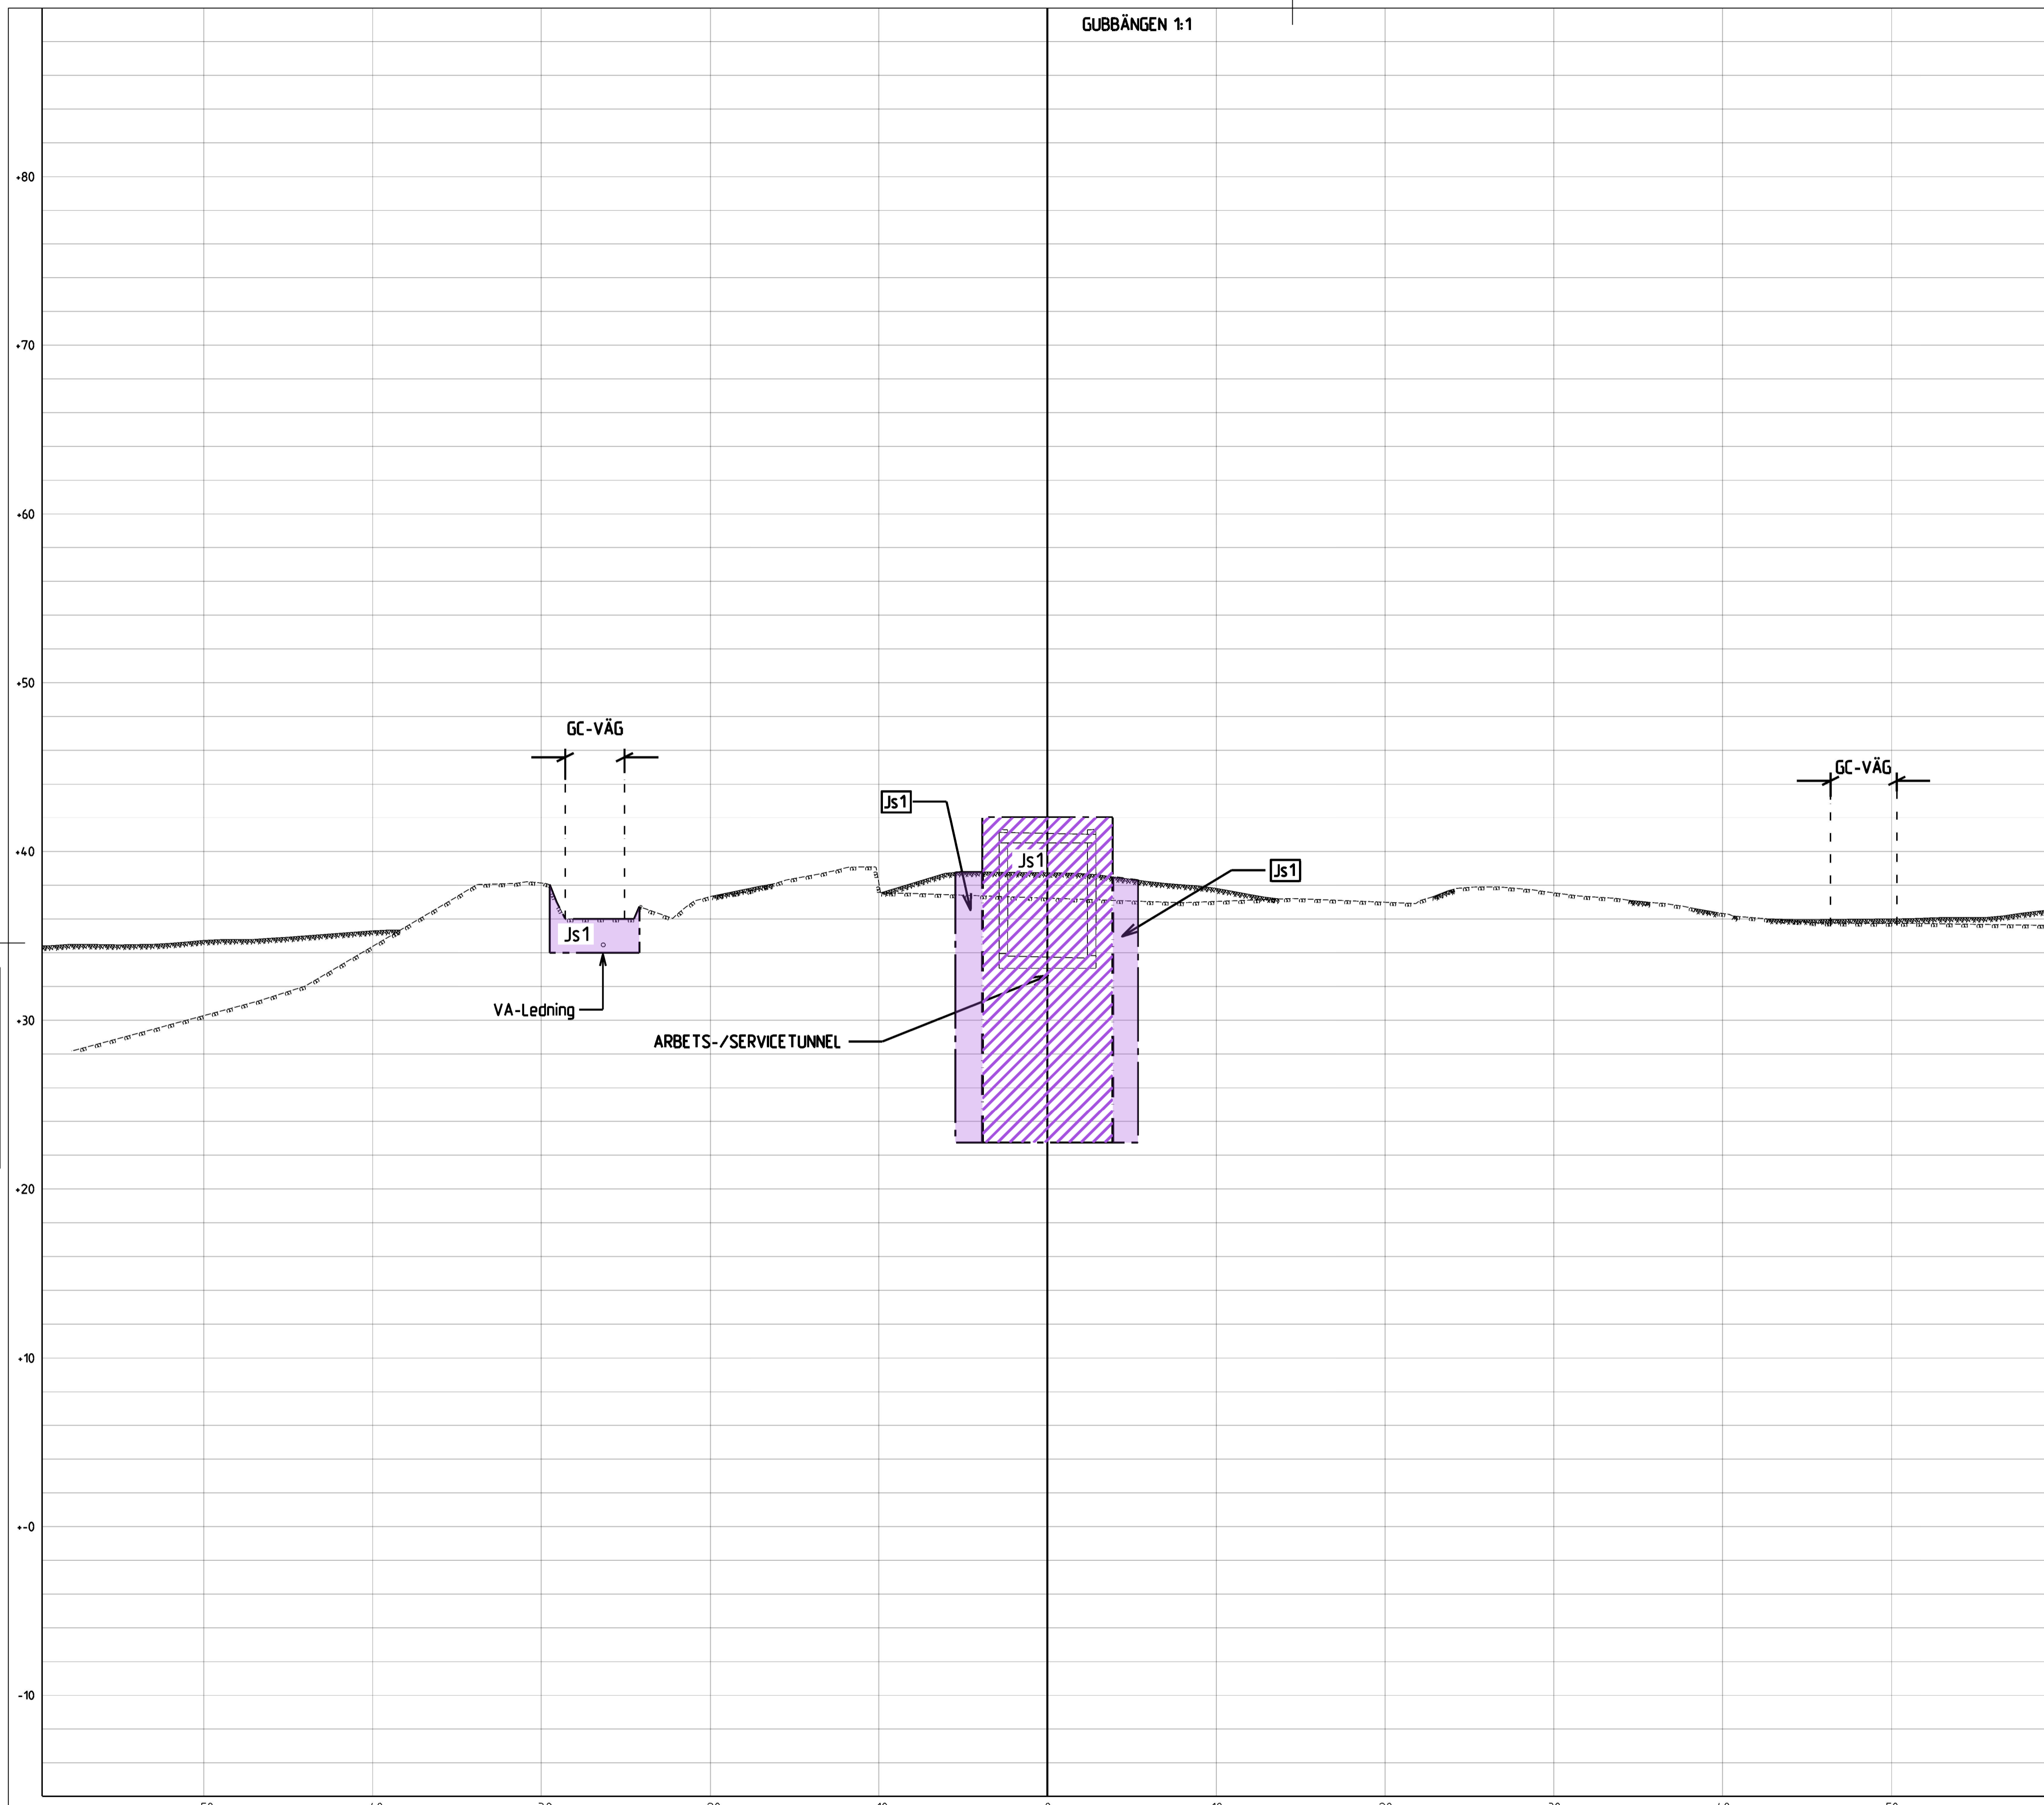

REDOVISAD TVÄRSEKTION I PLAN

GRANSKNINGSHANDLING  
2019-09-06

 www.wsp.com					
Uppdrag nr 10200462	Handläggare Mahamed Tohow	Rit/Konst Robert Lindberg	Rev	Ant	Revidering avser
Granskad Ola Kromnow	Godkänd				
Ort Stockholm	Datum 2019-06-12	<b>JÄRNVÄGSPLAN</b>			
		UTBYGGD DEPÅ I HÖGDALEN KARTOR MED PERMANENT MARKANSPRÅK Tvärsektion vid längdmätning 0+058 Permanent gränser för markanspråk Sektioner			
FUT Handläggare Jan Eklund	Informationssäkerhetsklass K1	Förvaltningsnummer 1300	Format A1 / A3	Skala 1:200 / 1:400	Nästa bl Rev B
FUT Granskad Johanna Twengström	FUT Godkänd Marie Fredell	Datum xxxx-xx-xx	Ritningsnummer M52-6303-11-A7000-20-0058		

0+058

SKALA 1:200 (A1), 1:400 (A3)

Den här handling och informationen har utarbetats av WSP i egen regi och är inte godkänd av någon myndighet. Detta gäller även om handlingen innehåller tekniska tecken eller andra uppgifter som kan vara skyldiga medgivande.

Ritningsfil: \\SE060001\SE\Gammal\Projects\5643\10230652\1\1\AD\M52\0166\M52-6303-11-A7000-20-0058.dgn  
Pritad av: [Blank]