


Denna handling och informationen härin är SLL:s egendom och får inte delas ut eller spridas utan SLL:s schriftliga medgivande.

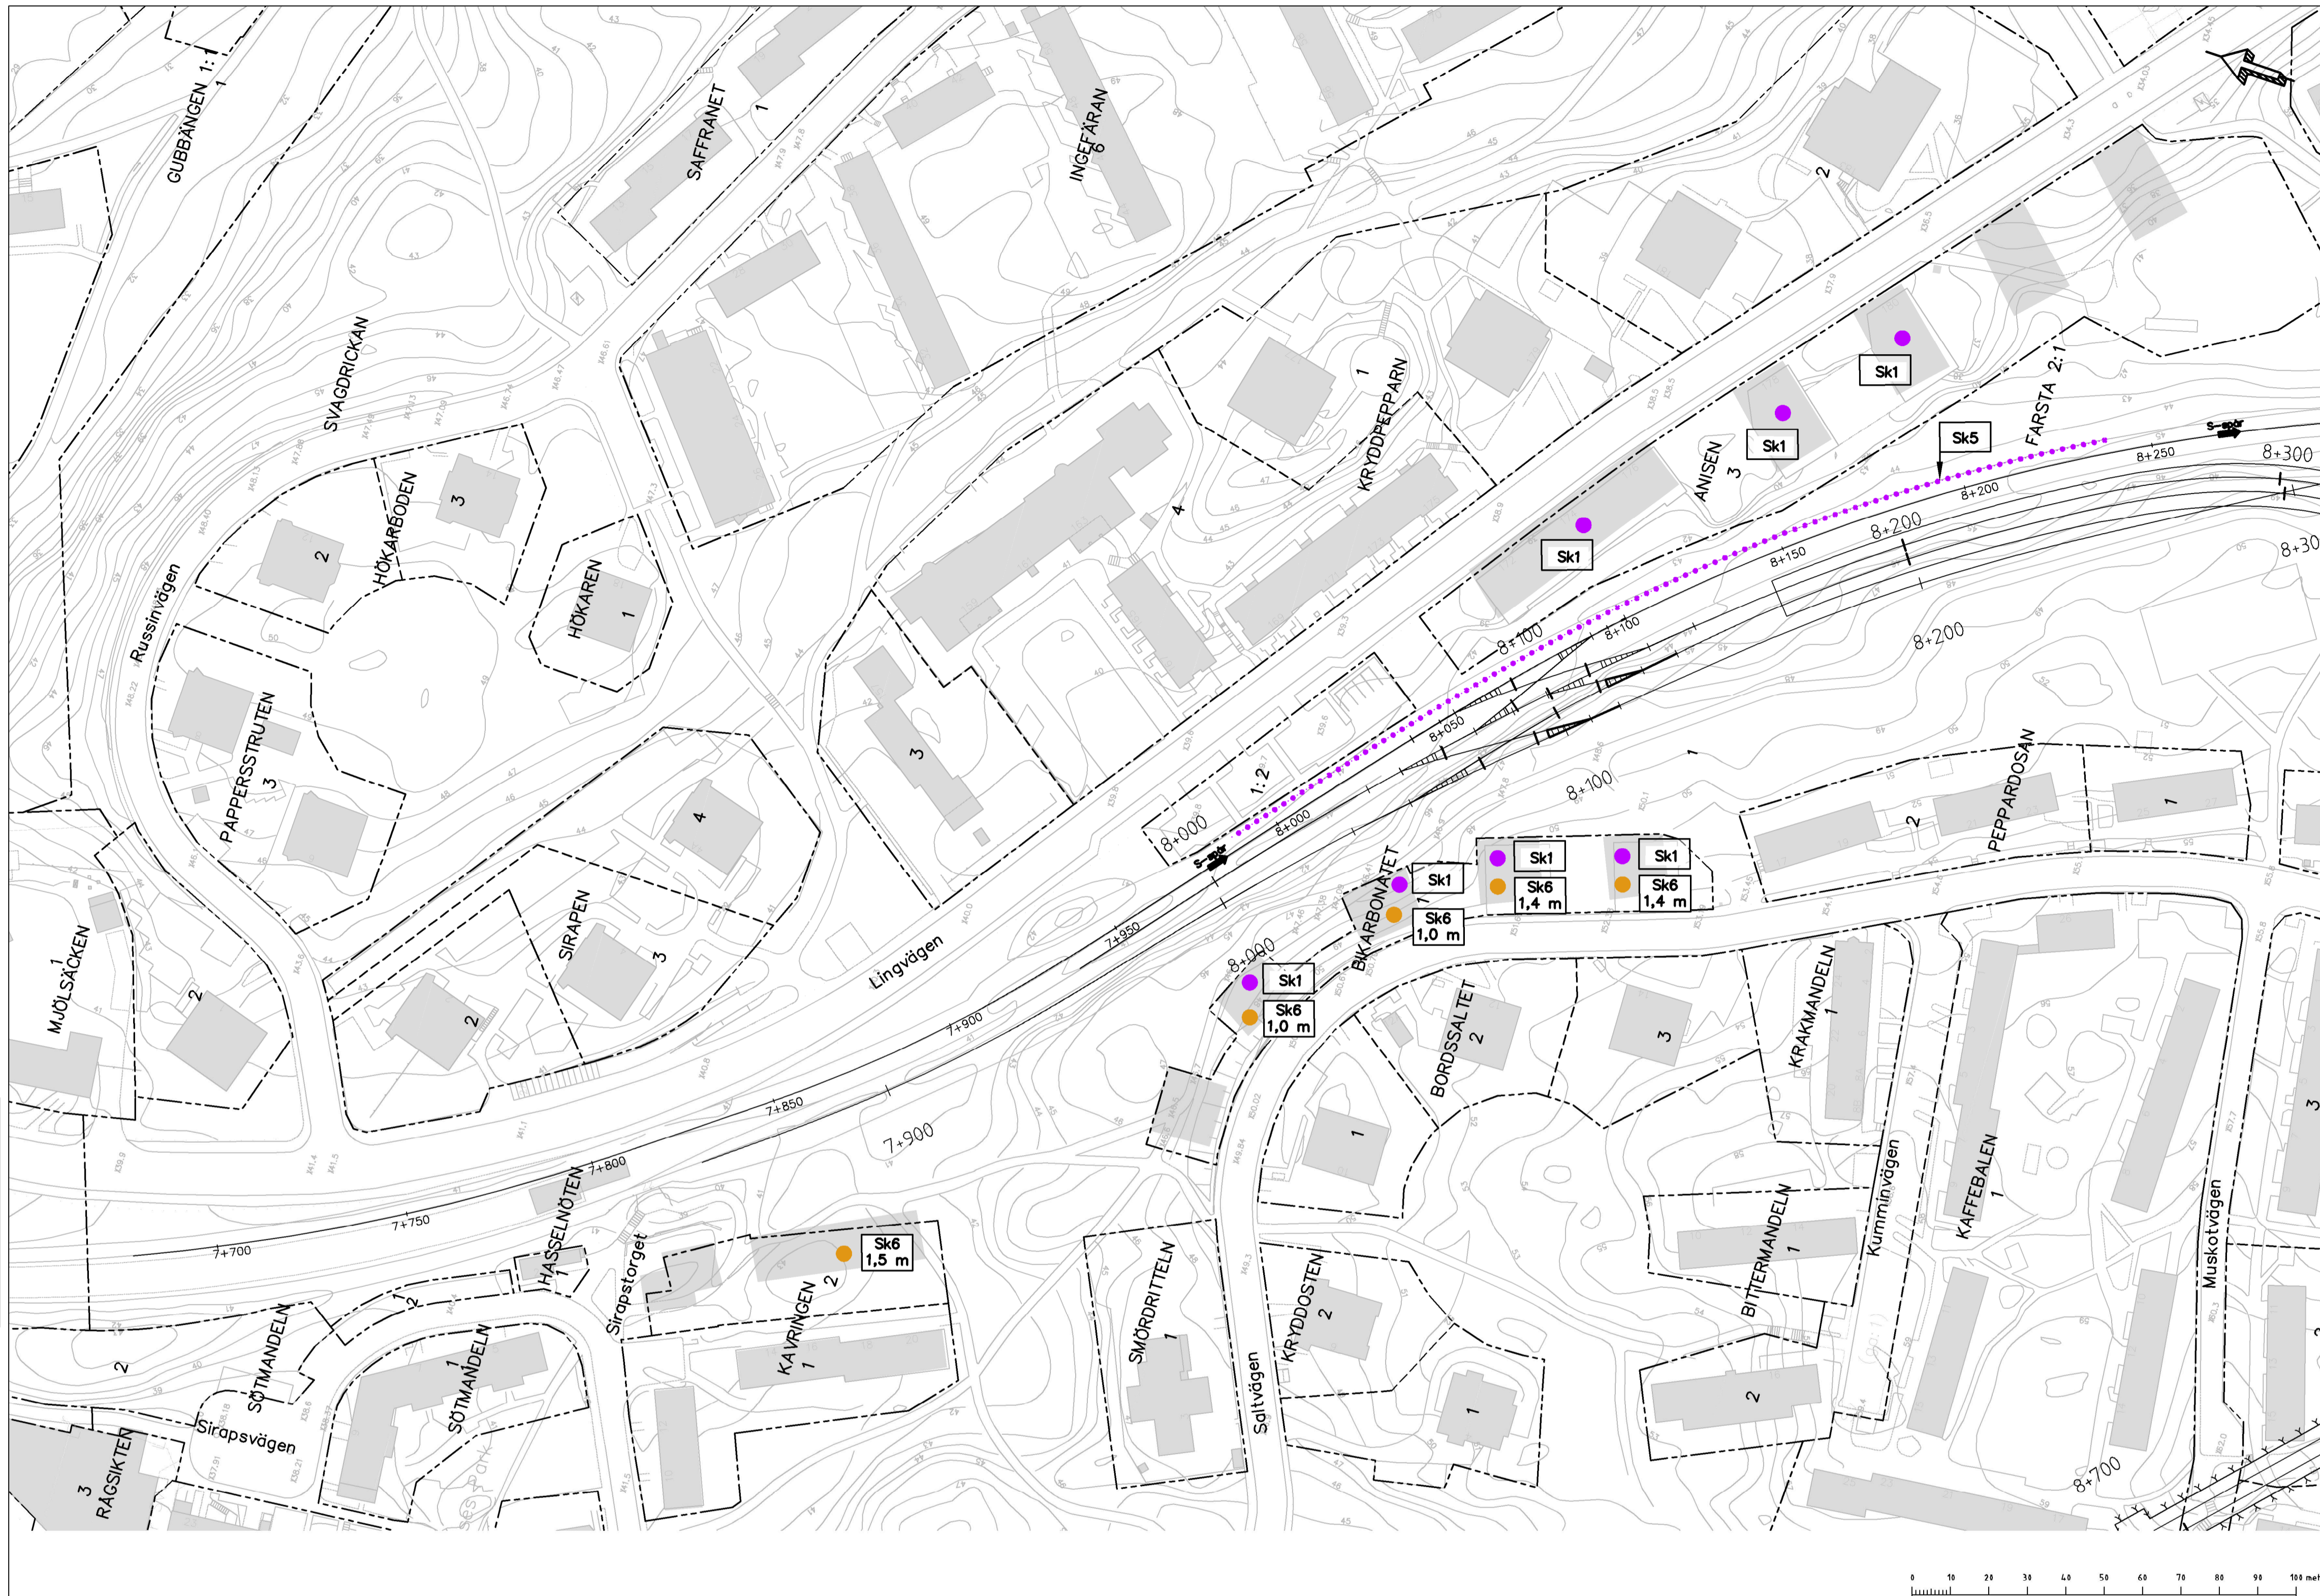

**KOORDINATSYSTEM**  
System i plan: SWEREF 99 18 00  
System i höjd: RH2000


**SKYDDSÅTGÄRDER OCH FÖRSIKTIGHETSMÅTT**  
Vidtagandet av nedan sk-åtgärder innebär att riktvärden om 30 dBA ekvivalent respektive 45 dBA maximal ljudnivå inomhus samt 55 dBA ekvivalent respektive 70 dBA maximal ljudnivå vid uteplats klaras. Lägenheter inom samma byggnad kan omfattas av en eller flera sk-åtgärder för att klara aktuella riktvärden. Vidtagna sk-åtgärder regleras per lägenhet. En närmare beskrivning av vilken eller vilka sk-åtgärder som omfattar respektive lägenhet framgår av bilaga 5320-Y51-23-00106.

- Sk1 ● Erbjudande om fastighetsnära åtgärd i form av inglasning av del av eller hel balkong/rätt balkonggräcke/absorbent i balkongtrak, så att aktuella riktvärden klaras. Lägenheter som omfattas av åtgärden framgår av bilaga 5320-Y51-23-00106.
- Sk5 ●●● Bullerskärm med absorbenter minst absorptionsklass C ska uppföras längs södergående spår mot Farsta (S-spår) mellan km 7+988-8+240 med en höjd om 2,5 meter relativt rättsöverkant. Lägenheter som omfattas av åtgärden framgår av bilaga 5320-Y51-23-00106.
- Sk6 ● Erbjudande om fastighetsnära åtgärd i form av lokal skärm vid enskild eller gemensam uteplats, så att aktuella riktvärden klaras. Angiven skärnhöjd på plankartan gäller relativt marknivå. Lägenheter som omfattas av åtgärden framgår av bilaga 5320-Y51-23-00106.


**GRUNDKARTANS BETECKNINGAR**

- Kvarters-/Traktgräns tillika fastighetsgräns
- - - Fastighetsgräns
- ..... Gräns för servitut/ledningsrätt

**ORIENTERINGSFIGUR**

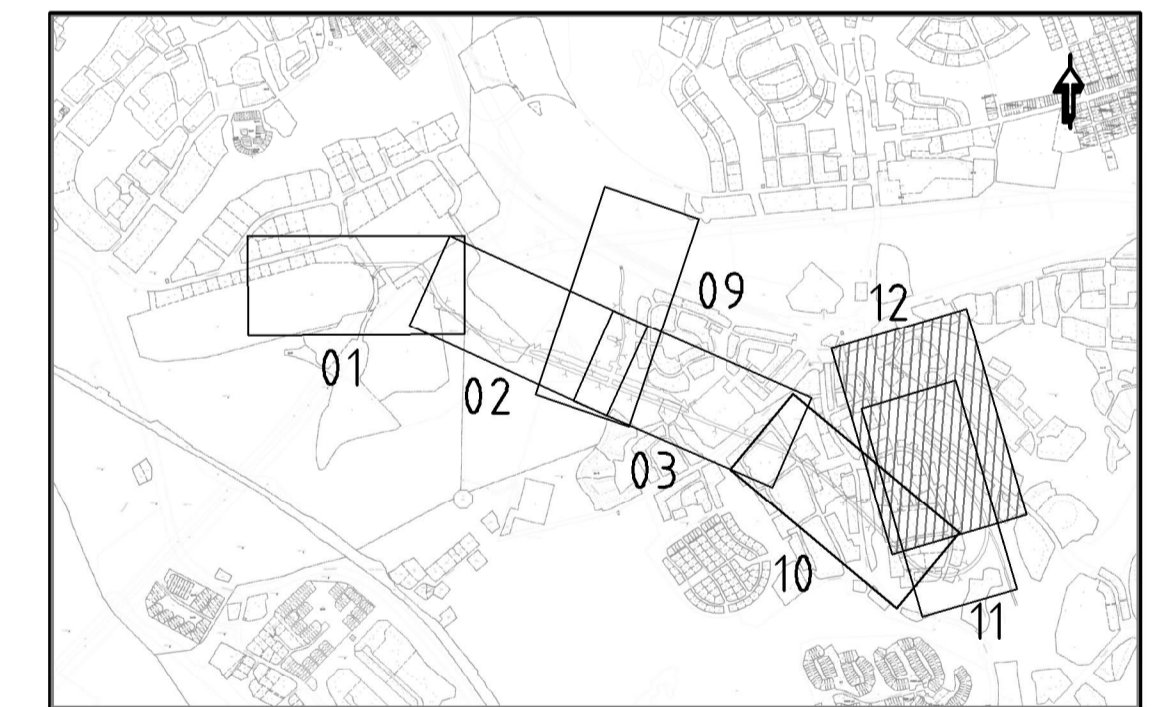

**GRANSKNINGSHANDLING**  
2019-09-06

 www.wsp.com			
Uppdrag nr <b>10230852</b>	Handläggare <b>A. Larsson</b>	Rit./Konst <b>Simon Josefsson</b>	Rev Ant Revideringar enligt 5100-P51-12-00044 A
Granskad <b>Ola Kromnow</b>	Godkänd	Datum <b>2019-06-12</b>	S.Jn 2020-09-04 Sign Datum
Ort <b>Stockholm</b>		<b>JÄRNVÄGSPLAN</b>	
FUT Handläggare <b>Jan Eklund</b>		<b>UTBYGGD DEPÅ I HÖGDALEN</b>	
FUT Granskad <b>Johanna Twengström</b>	Informations säkerhetsklass <b>K1</b>	Bilaga till M52-6301-11-A7000-00-2211 Permanent markanspråk med servitutsrätt Sammansatta ritningar	
FUT Ort <b>Stockholm</b>	Förvaltningsnummer <b>1300</b>	Formåt <b>A1</b>	Skala <b>H 1:1000 V 1:400</b>
	Datum <b>xxxx-xx-xx</b>	Ritningsnummer <b>M52-6303-11-A7000-00-2212</b>	Nästa bl Rev <b>A</b>