


M52-6303-11-A7000-10-2231.dwg

Denna handling och informationen härin är SLL egendom och får inte offentliggöras eller spridas utan SLLs skriftliga medgivande.

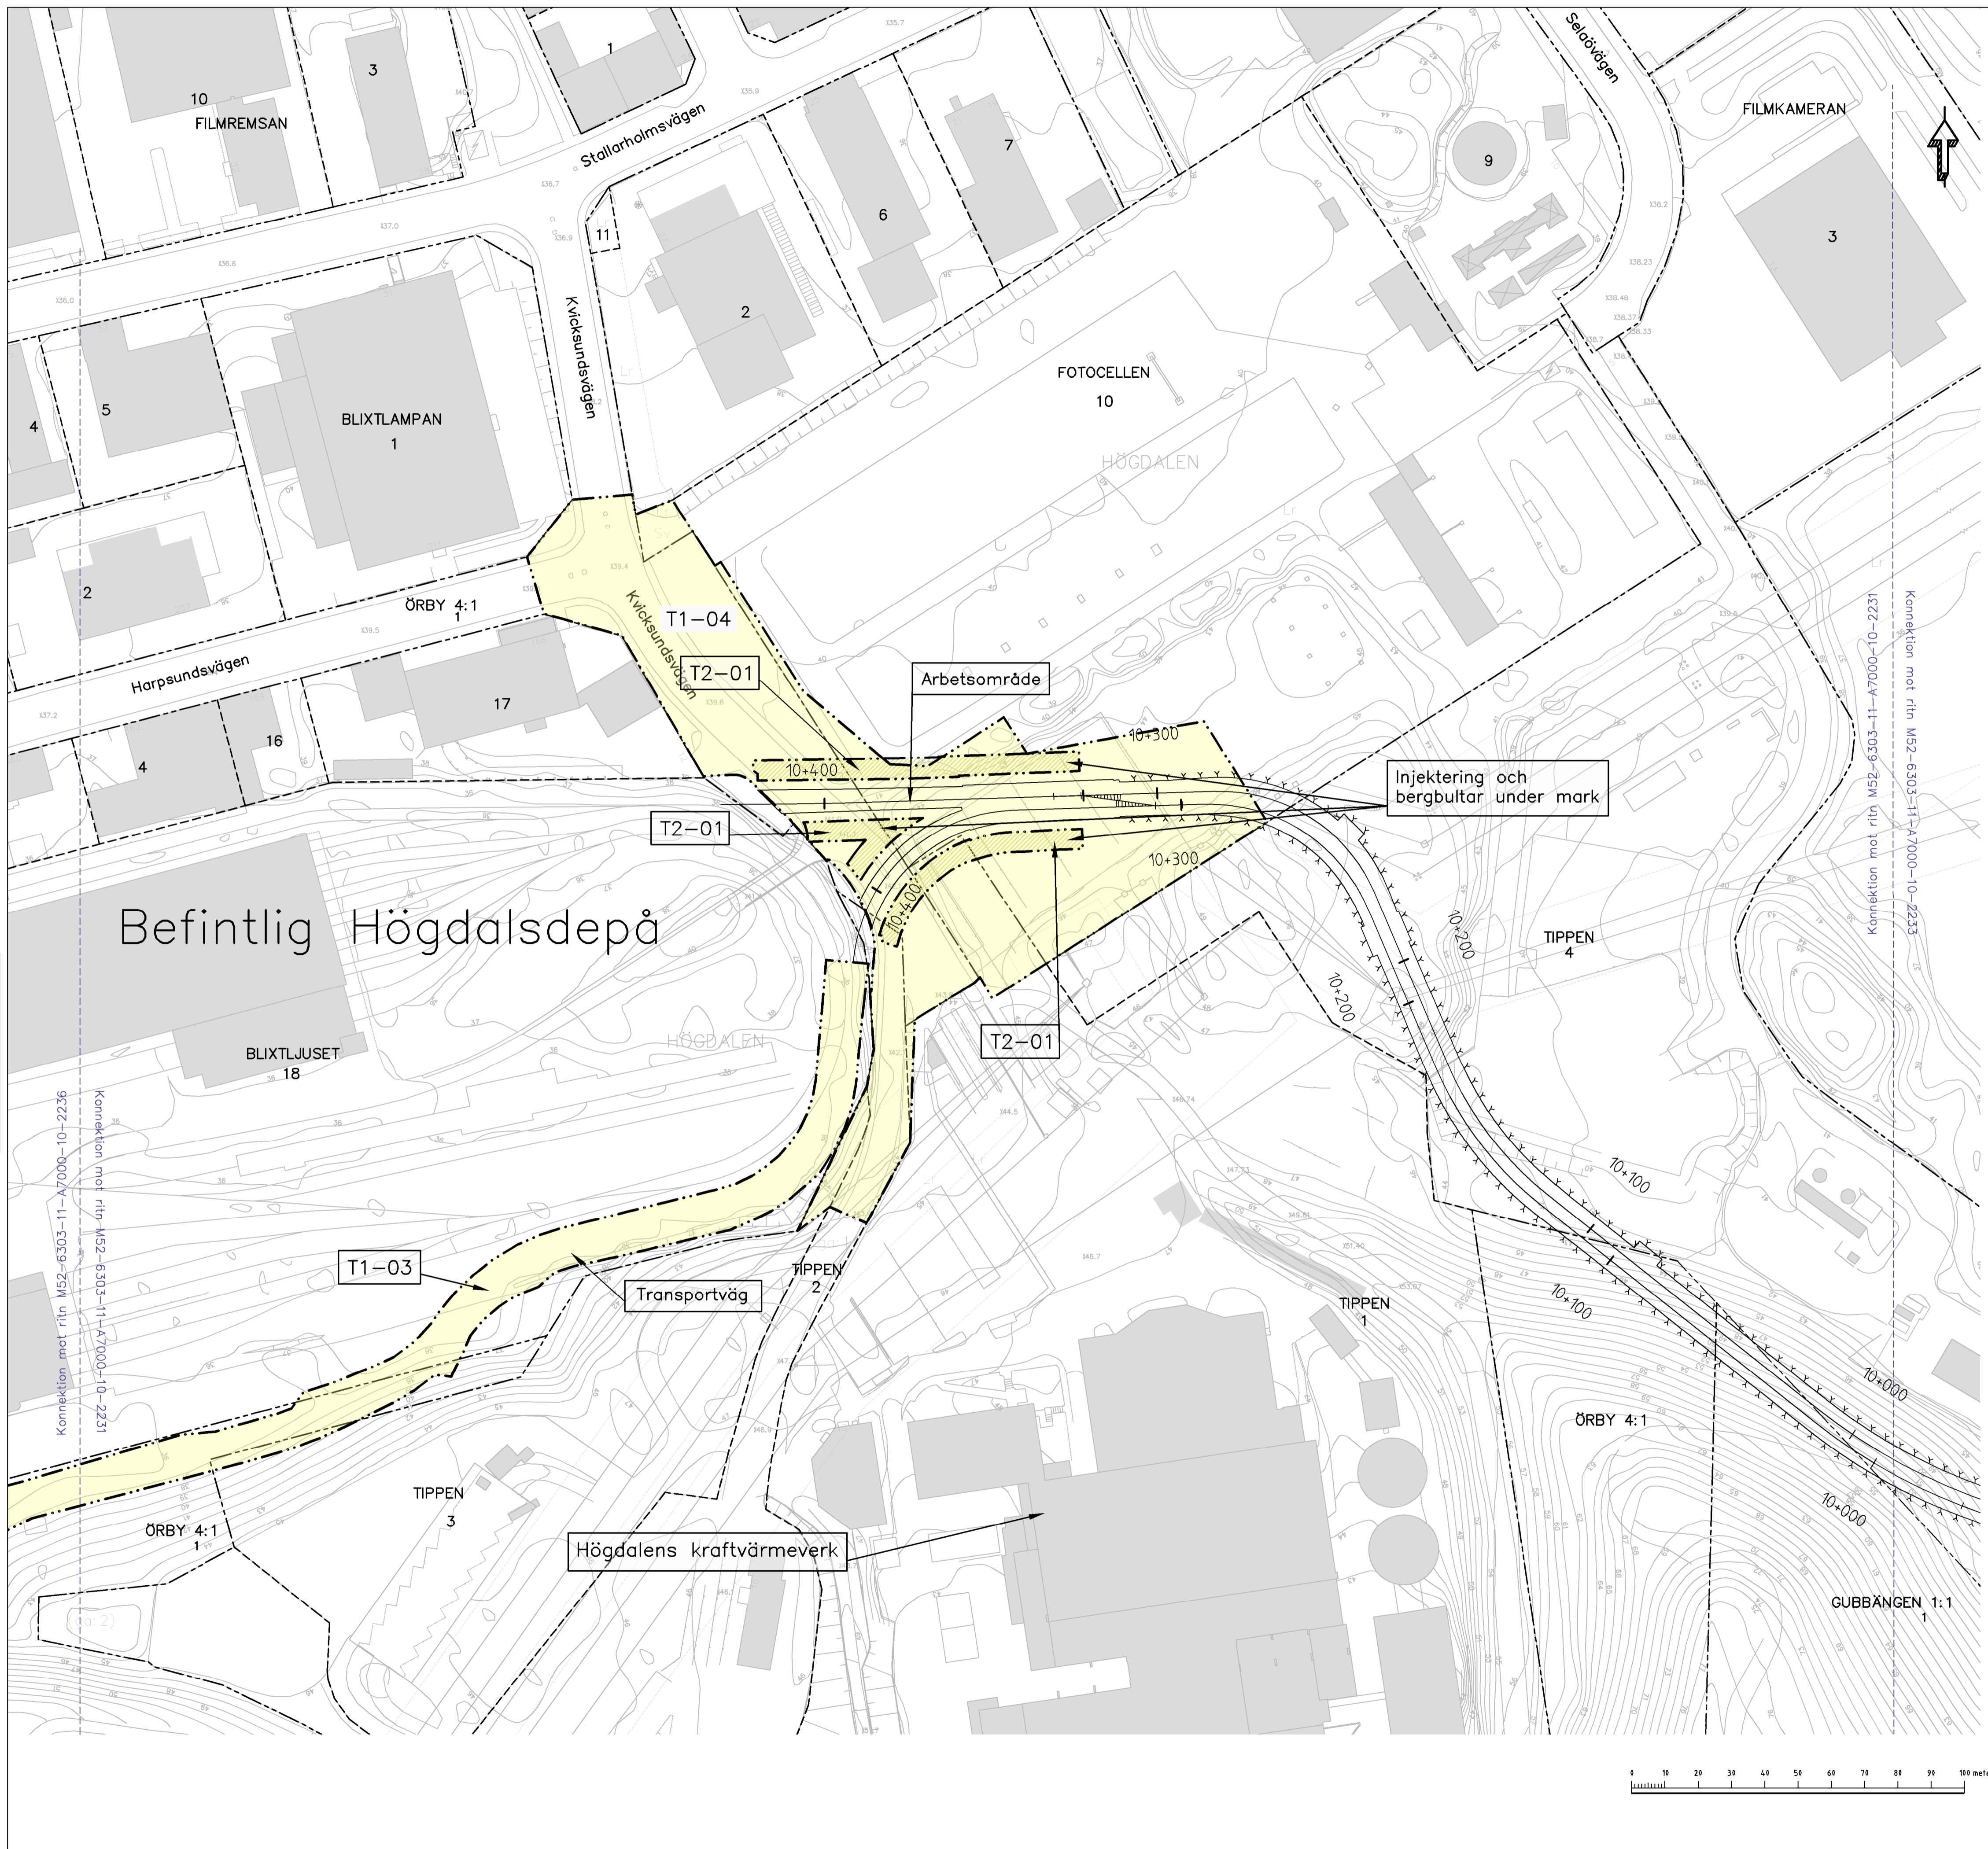

KOORDINATSYSTEM
System i plan: SWEREF 99 18 00
System i höjd: RH2000

TECKENFÖRKLARING

Användningsområde, tider och eventuella villkor redovisas i bilaga över ytor med tillfälligt markanspråk, 5320-M52-21-00004.

- T1 - XX TILLFÄLLIGT MARKANSPRÅK OVAN OCH UNDER MARK
- T2 - XX TILLFÄLLIGT MARKANSPRÅK FÖR KONSTRUKTIONER UNDER MARK. EFTER BYGGSKEDET KOMMER BERGBULTAR ATT KVÄRLÄMNAS I MARK

ÖVRIGA BETECKNINGAR


- Trafikområde för tunnelbana inom gällande detaljplan

GRUNDKARTANS BETECKNINGAR


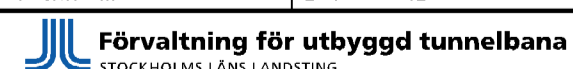
- Kvarters-/Traktgräns tillika fastighetsgräns
- Fastighetsgräns
- Gräns för servitut/ledningsrätt

Utöver de områden som här redovisas med tillfälligt markanspråk, kommer arbeten även att pågå under byggskedet inom de ytor som redovisas på plankartor med permanent markanspråk med servitutsrätt.

ORIENTERINGSFIGUR

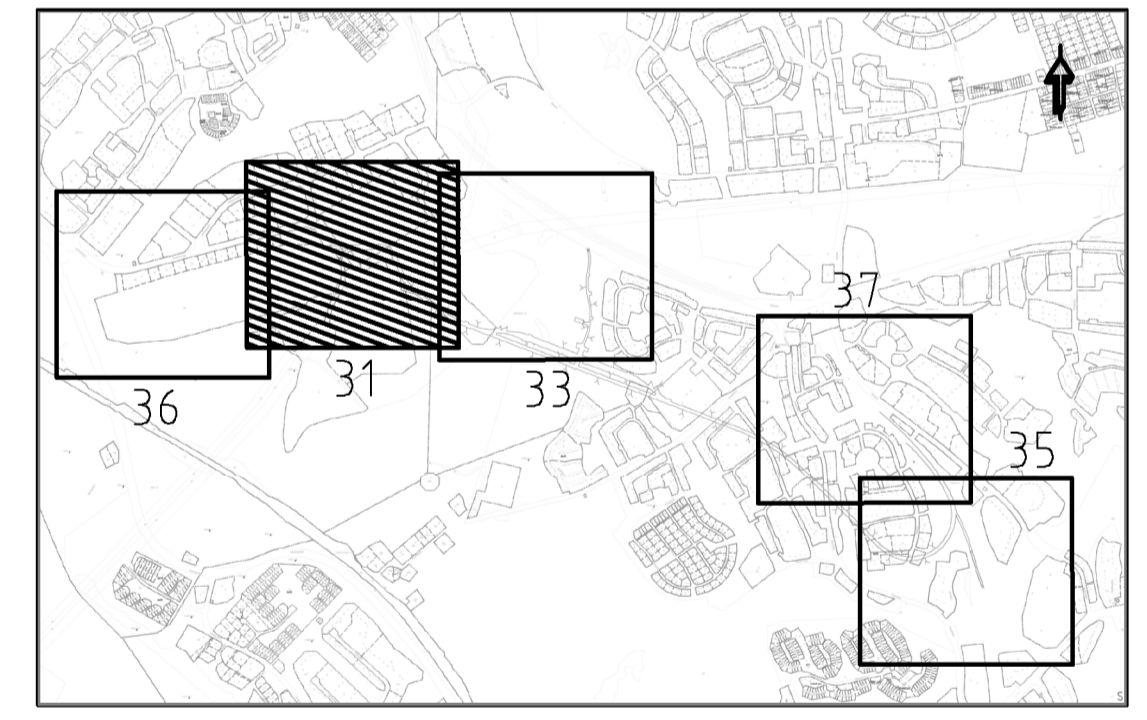

GRANSKNINGSHANDLING
2019-09-06

 www.wspgroup.se			
Uppdrag nr 10200462	Handläggare A. Larsson	Ritf./Konst Simon Josefsson	Rev Ant Revideringar enligt 5100-P51-12-00012 Sign Datum
Granskad Ola Kromnow	Godkänd	JÄRNVÄGSPLAN	
Ort Stockholm	Datum 2019-06-12	UTBYGGD DEPÅ I HÖGDALEN	
 STOCKHOLMS LÄNS LÄNDRING		Tillfälligt markanspråk Planritningar	
FUT Handläggare Jan Eklund	Informations säkerhetsklass K1	FUT Godkänd Marie Fredell	Format A1
FUT Granskad Johanna Twengström		Ritningsnummer 1300	Skala H 1:1000
FUT Ort Stockholm	Datum xxxx-xx-xx	Nästa bl M52-6303-11-A7000-10-2231	Rev 2233 A

