


Denna handling och informationen härifrån är SLL:s egendom och ska inte delas ut eller spridas utan SLL:s skriftliga medgivande.

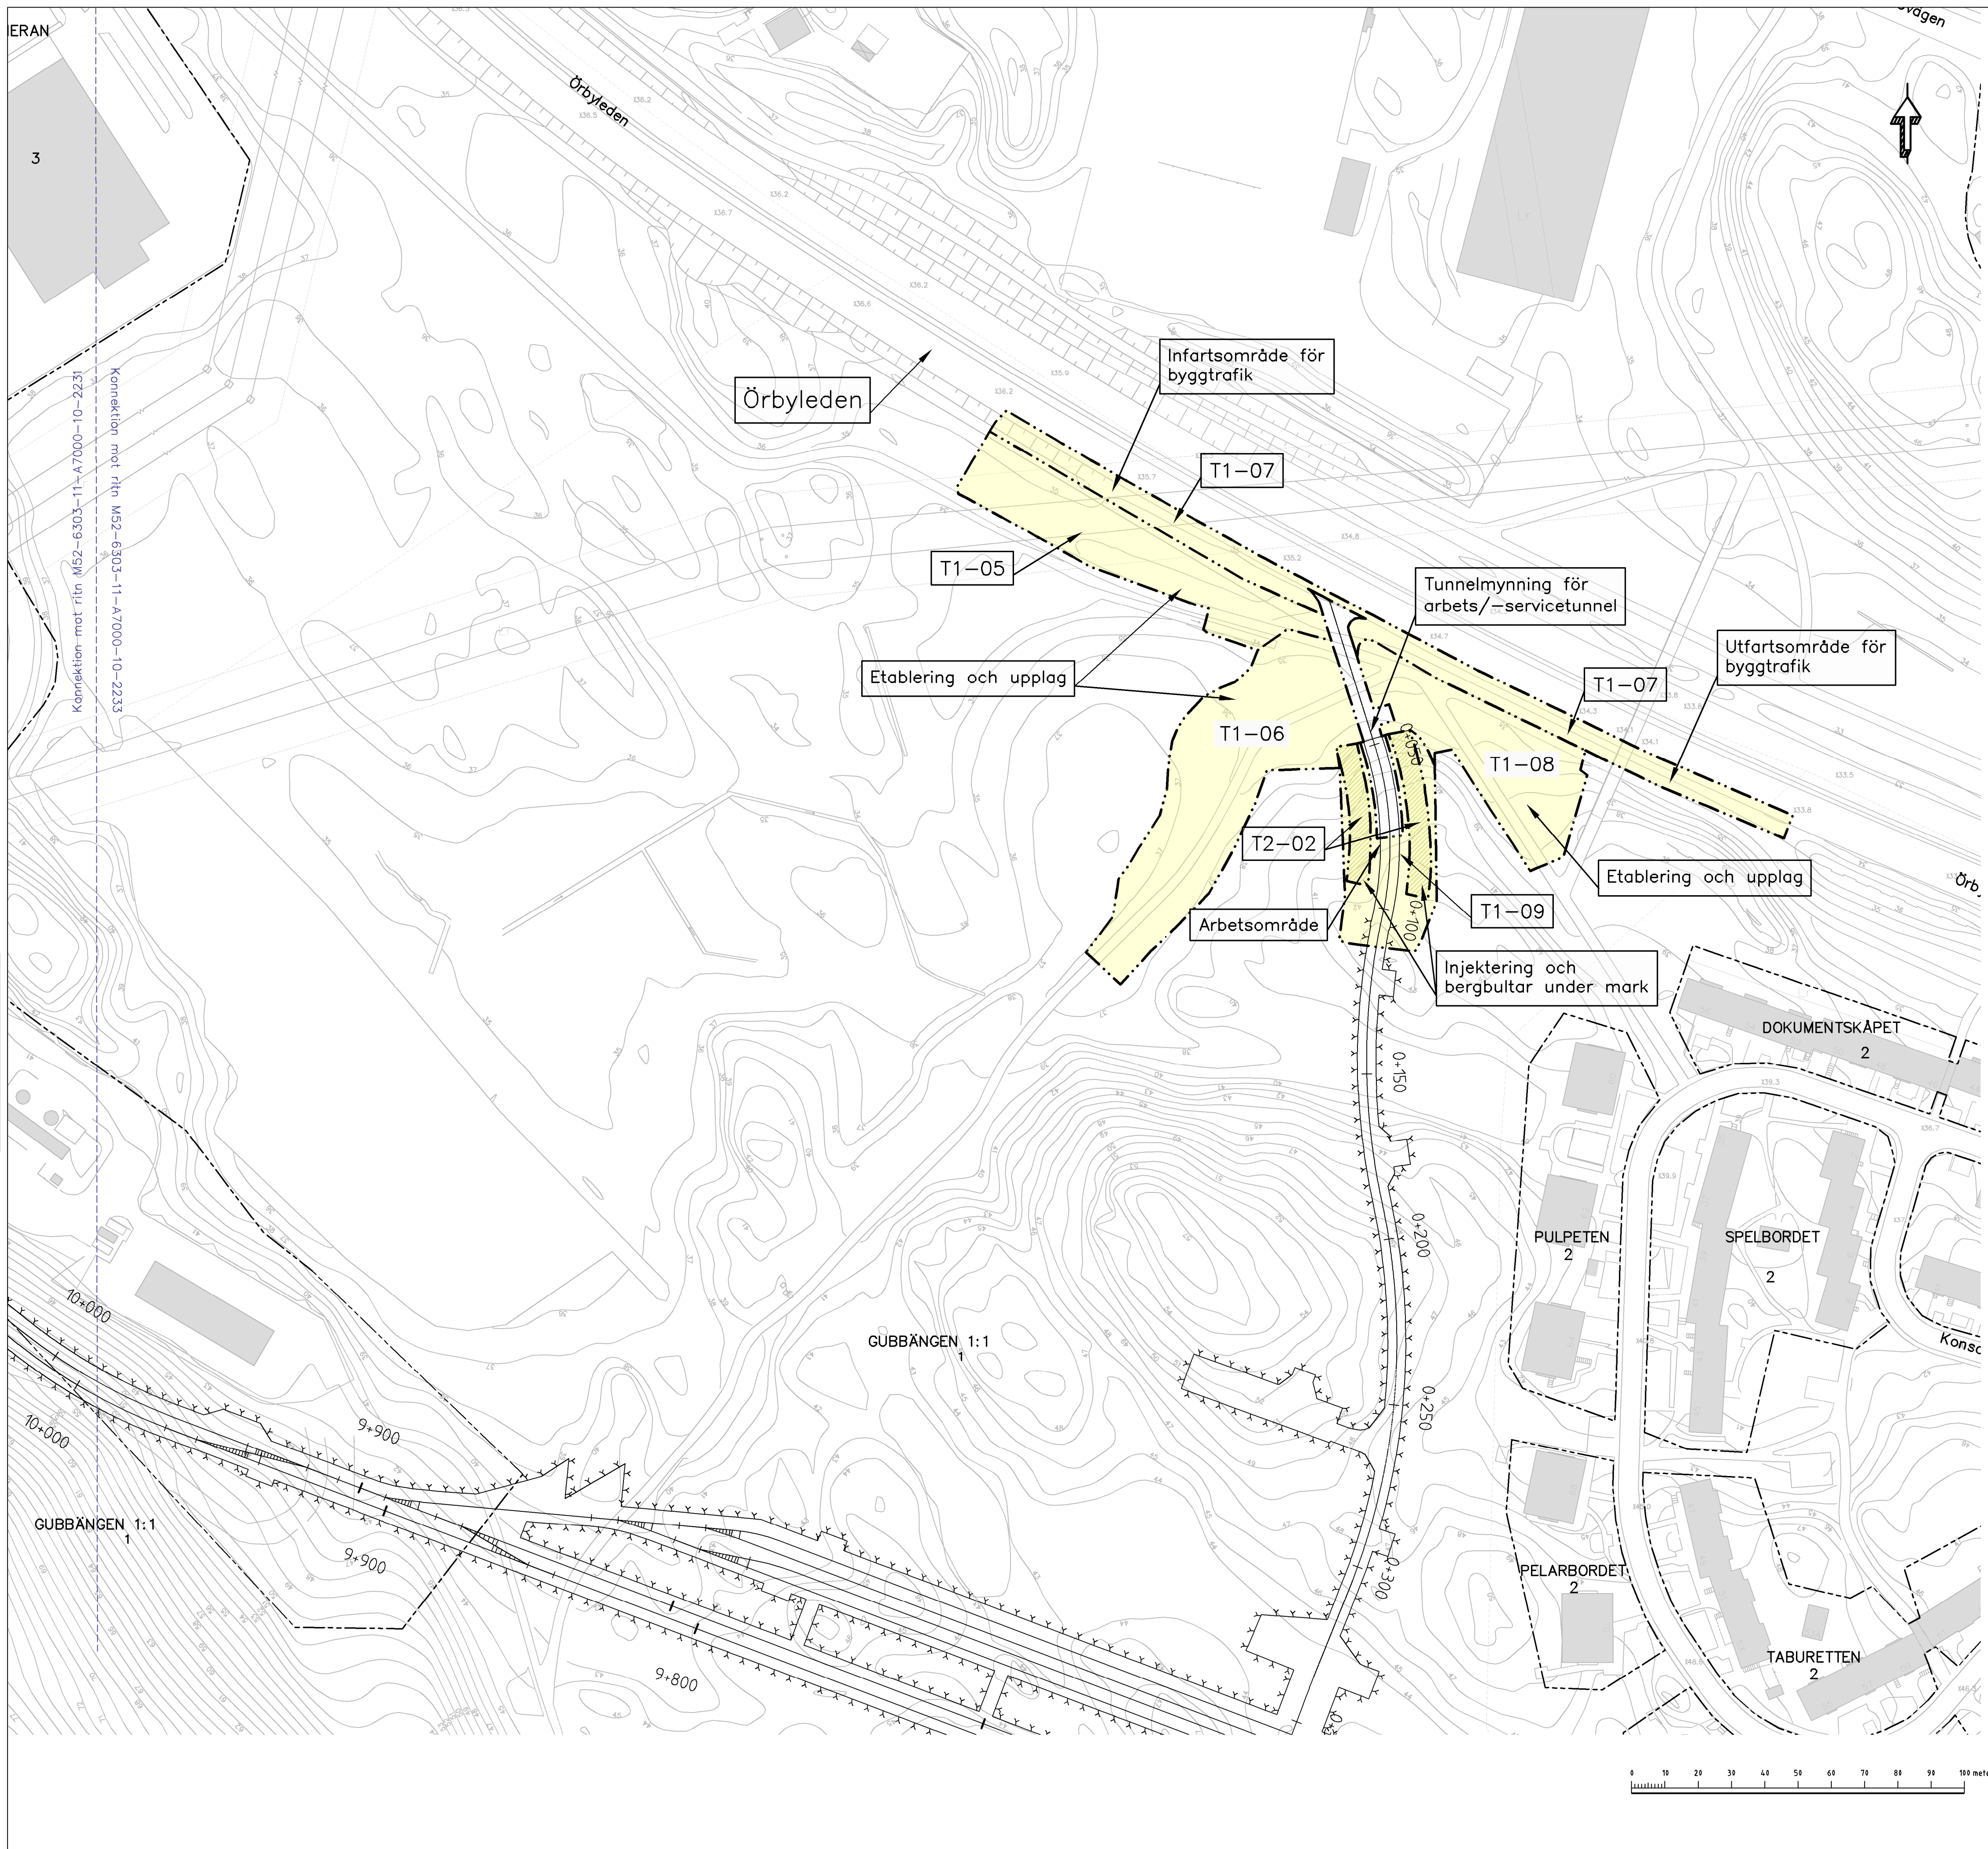

KOORDINATSYSTEM
 System i plan: SWEREF 99 18 00
 System i höjd: RH2000

TECKENFÖRKLARING

Användningsområde, tider och eventuella villkor redovisas i bilaga över ytor med tillfälligt markanspråk, 5320-M52-21-00004.

- T1 - XX TILLFÄLLIGT MARKANSPRÅK OVAN OCH UNDER MARK
- T2 - XX TILLFÄLLIGT MARKANSPRÅK FÖR KONSTRUKTIONER UNDER MARK. EFTER BYGGSKEDET KOMMER BERGBULTAR ATT KVARLÄMNAS I MARK

ÖVRIGA BETECKNINGAR


- Trafikområde för tunnelbana inom gällande detaljplan

GRUNDKARTANS BETECKNINGAR


- Kvarters-/Traktgräns tillika fastighetsgräns
- Fastighetsgräns
- Gräns för servitut/ledningsrätt

Utöver de områden som här redovisas med tillfälligt markanspråk, kommer arbeten även att pågå under byggskedet inom de ytor som redovisas på plankartor med permanent markanspråk med servitutsrätt.

ORIENTERINGSFIGUR

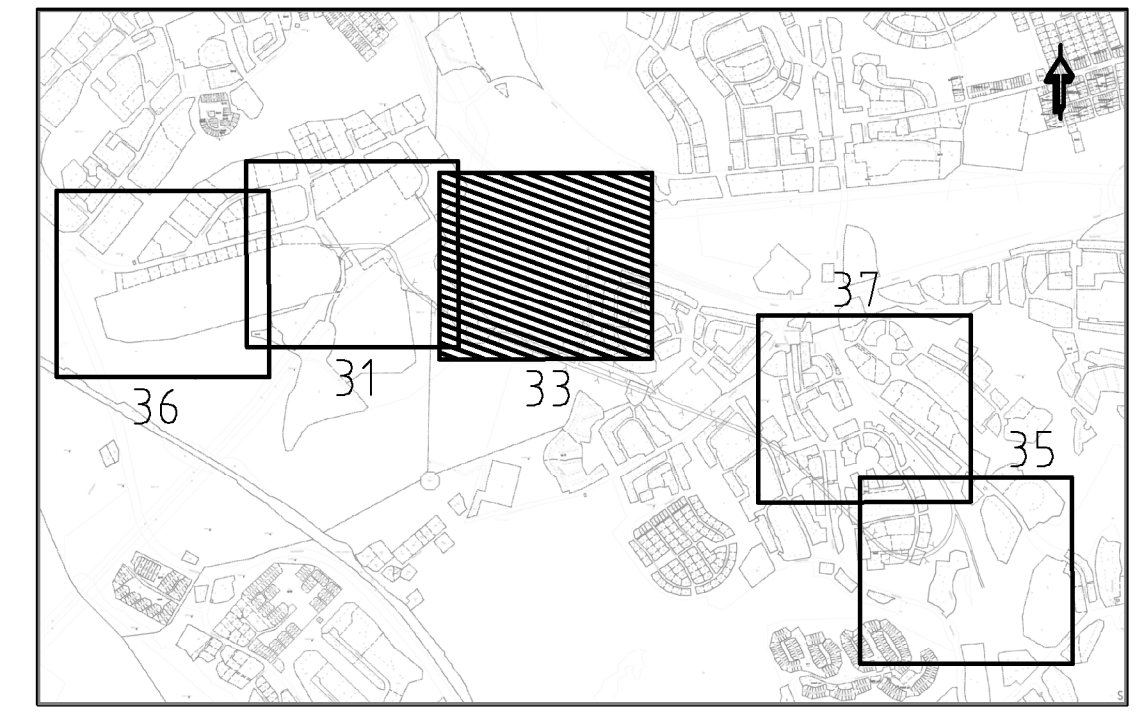

GRANSKNINGSHANDLING
 2019-09-06

 www.wspgroup.se			
Uppdrag nr 10200462	Handläggare A. Larsson	Rit./Konst Simon Josefsson	Rev Ant A
Granskad Ola Kromnow	Godkänd	Datum 2019-06-12	Revideringar enligt 5100-P51-12-00012 S.Jn 2020-01-31 Rev Ant Revidering avser Sign Datum
Ort Stockholm	JÄRNVÄGSPLAN		
Förvaltning för utbyggd tunnelbana STOCKHOLMS LÄNS LÄNDSING		UTBYGGD DEPÅ I HÖGDALEN	
FUT Handläggare Jan Eklund	Informations säkerhetsklass K1	Tillfälligt markanspråk	
FUT Granskad Johanna Twengström	FUT Godkänd Marie Fredell	Planritningar	
FUT Ort Stockholm	Datum xxxx-xx-xx	Förvaltningsnummer 1300	Format A1
		Ritningsnummer M52-6303-11-A7000-10-2233	Skala H 1:1000
		Nästa bl 2237	Rev A