


TIPPEN 1

TIPPEN 4

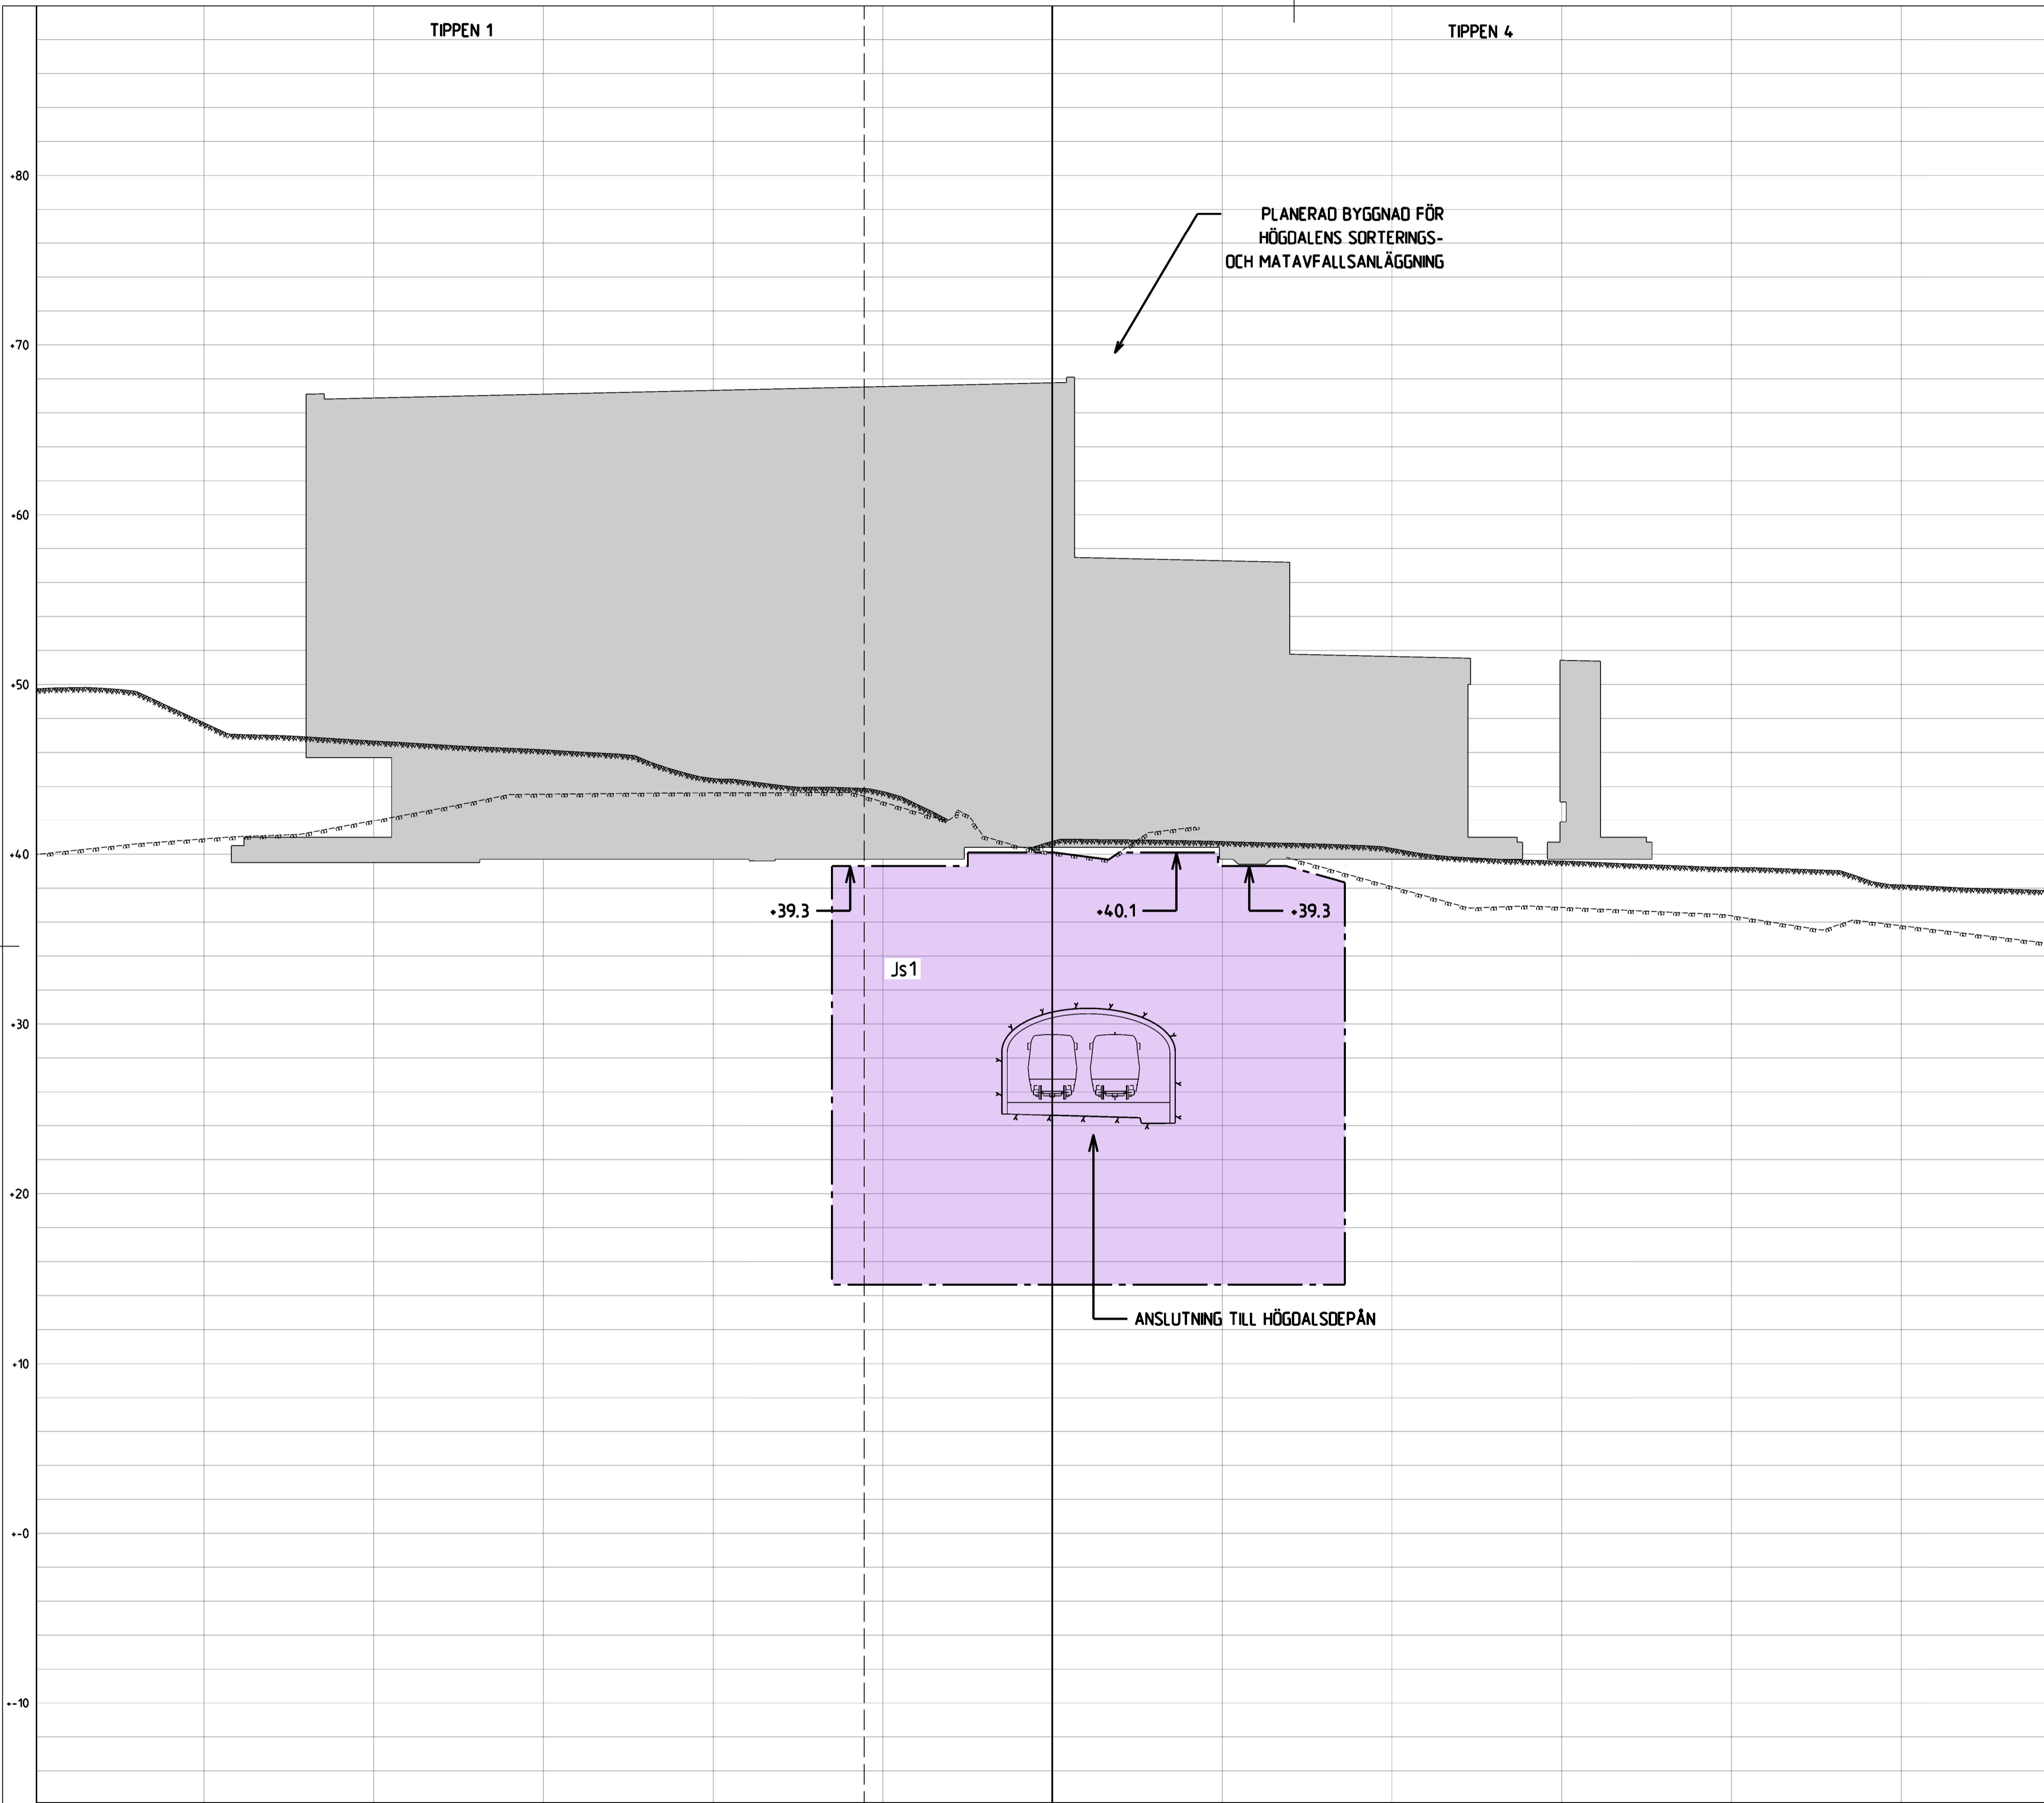

PLANERAD BYGGNAD FÖR  
HÖGDALENS SORTERINGS-  
OCH MATAVFALLSANLÄGGNING

ANSLUTNING TILL HÖGDALESPÅN

+39.3

+40.1

+39.3

Js1

10+164

0 10 20  
SKALA 1:200 (A1), 1:400 (A3)

### KOORDINATSYSTEM


System i plan: SWEREF 99 18 00  
System i höjd: RH2000

### TECKENFÖRKLARING

- GRANS FÖR TUNNELBANA MED TILLHÖRANDE ANLÄGGNINGAR OVAN OCH/ELLER UNDER MARK
- AVGRÄNSNING MELLAN OLIKA TYPER AV MARKANSPRÅK
- Js1 NYTT UTRYMME FÖR TUNNELBANA MED TILLHÖRANDE ANLÄGGNINGAR UNDER MARK, SERVITUTSRÄTT
- Js1 NYTT UTRYMME FÖR TUNNELBANA MED TILLHÖRANDE ANLÄGGNINGAR OVAN OCH UNDER MARK, SERVITUTSRÄTT


### ÖVRIGA BETECKNINGAR

- Färdig markyta
- Tolkad befintlig markyta
- Tolkad befintlig bergyta
- Kvarters-/Traktgrans tillika fastighetsgrans
- Vägbanekant
- Tunnelkontur
- Byggnad med antagen grundläggning i form av grundmurar/plintar på berg eller platta på mark
- Byggnad med antagen grundläggning i form av betong eller stötpålar på berg

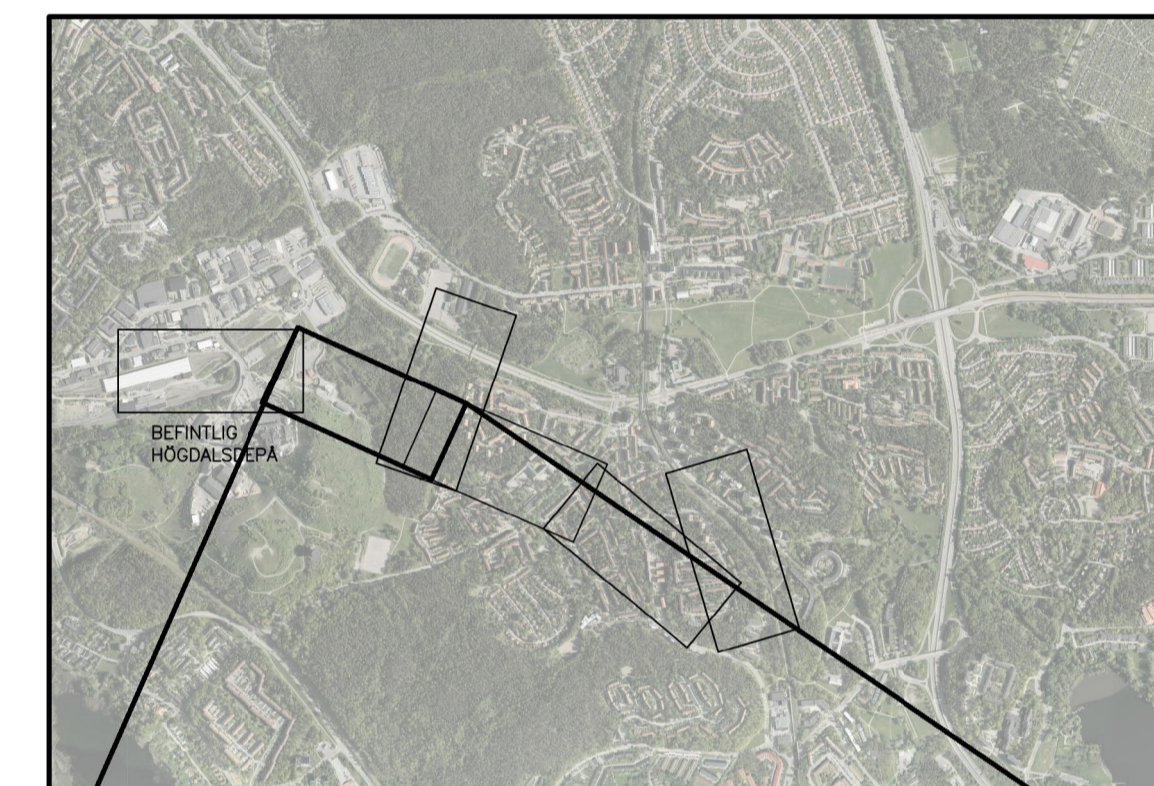

REDOVISAD TVÄRSEKTION I PLAN

GRANSKNINGSHANDLING  
2019-09-06

 www.wsp.com					
		A		Revideringar enligt 5100-PS1-12-00029 MTW 2020-05-04	
Uppdrag nr 10200462	Handläggare Mahamed Tohow	Rit/Konst Robert Lindberg	Rev	Ant	Revidering avser
Granskad Ola Kromnow	Godkänd		JÄRNVÄGSPLAN		
Ort Stockholm	Datum 2019-06-12		UTBYGGD DEPÅ I HÖGDALEN KARTOR MED PERMANENT MARKANSPRÅK Tvärsektion vid längdmätning 10+164 Permanent gränser för markanspråk Sektioner		
FUT Handläggare Jan Eklund		Informationssäkerhetsklass K1			
FUT Granskad Johanna Twengström	FUT Godkänd Marie Fredell	Forvaltningsnummer 1300	Format A1 / A3	Skala 1:200 / 1:400	Nästa bl Rev A
FUT Ort Stockholm	Datum xxx-xx-xx	Ritningsnummer M52-6303-11-A7000-20-10164			

Denna handling och informationen härin är  
SVE-egendom och ska inte spridas eller  
användas utan tillstånd från SVE.  
SVE ansvarar inte för skadade tredje  
parters rättigheter.