

KRYODPEPPARN 4

FARSTA 2:1



HÖKARÄNGEN 1:2

FARSTA 2:1

BIKARBONATET 1

FARSTA 2:1

BORDSSALTET 2

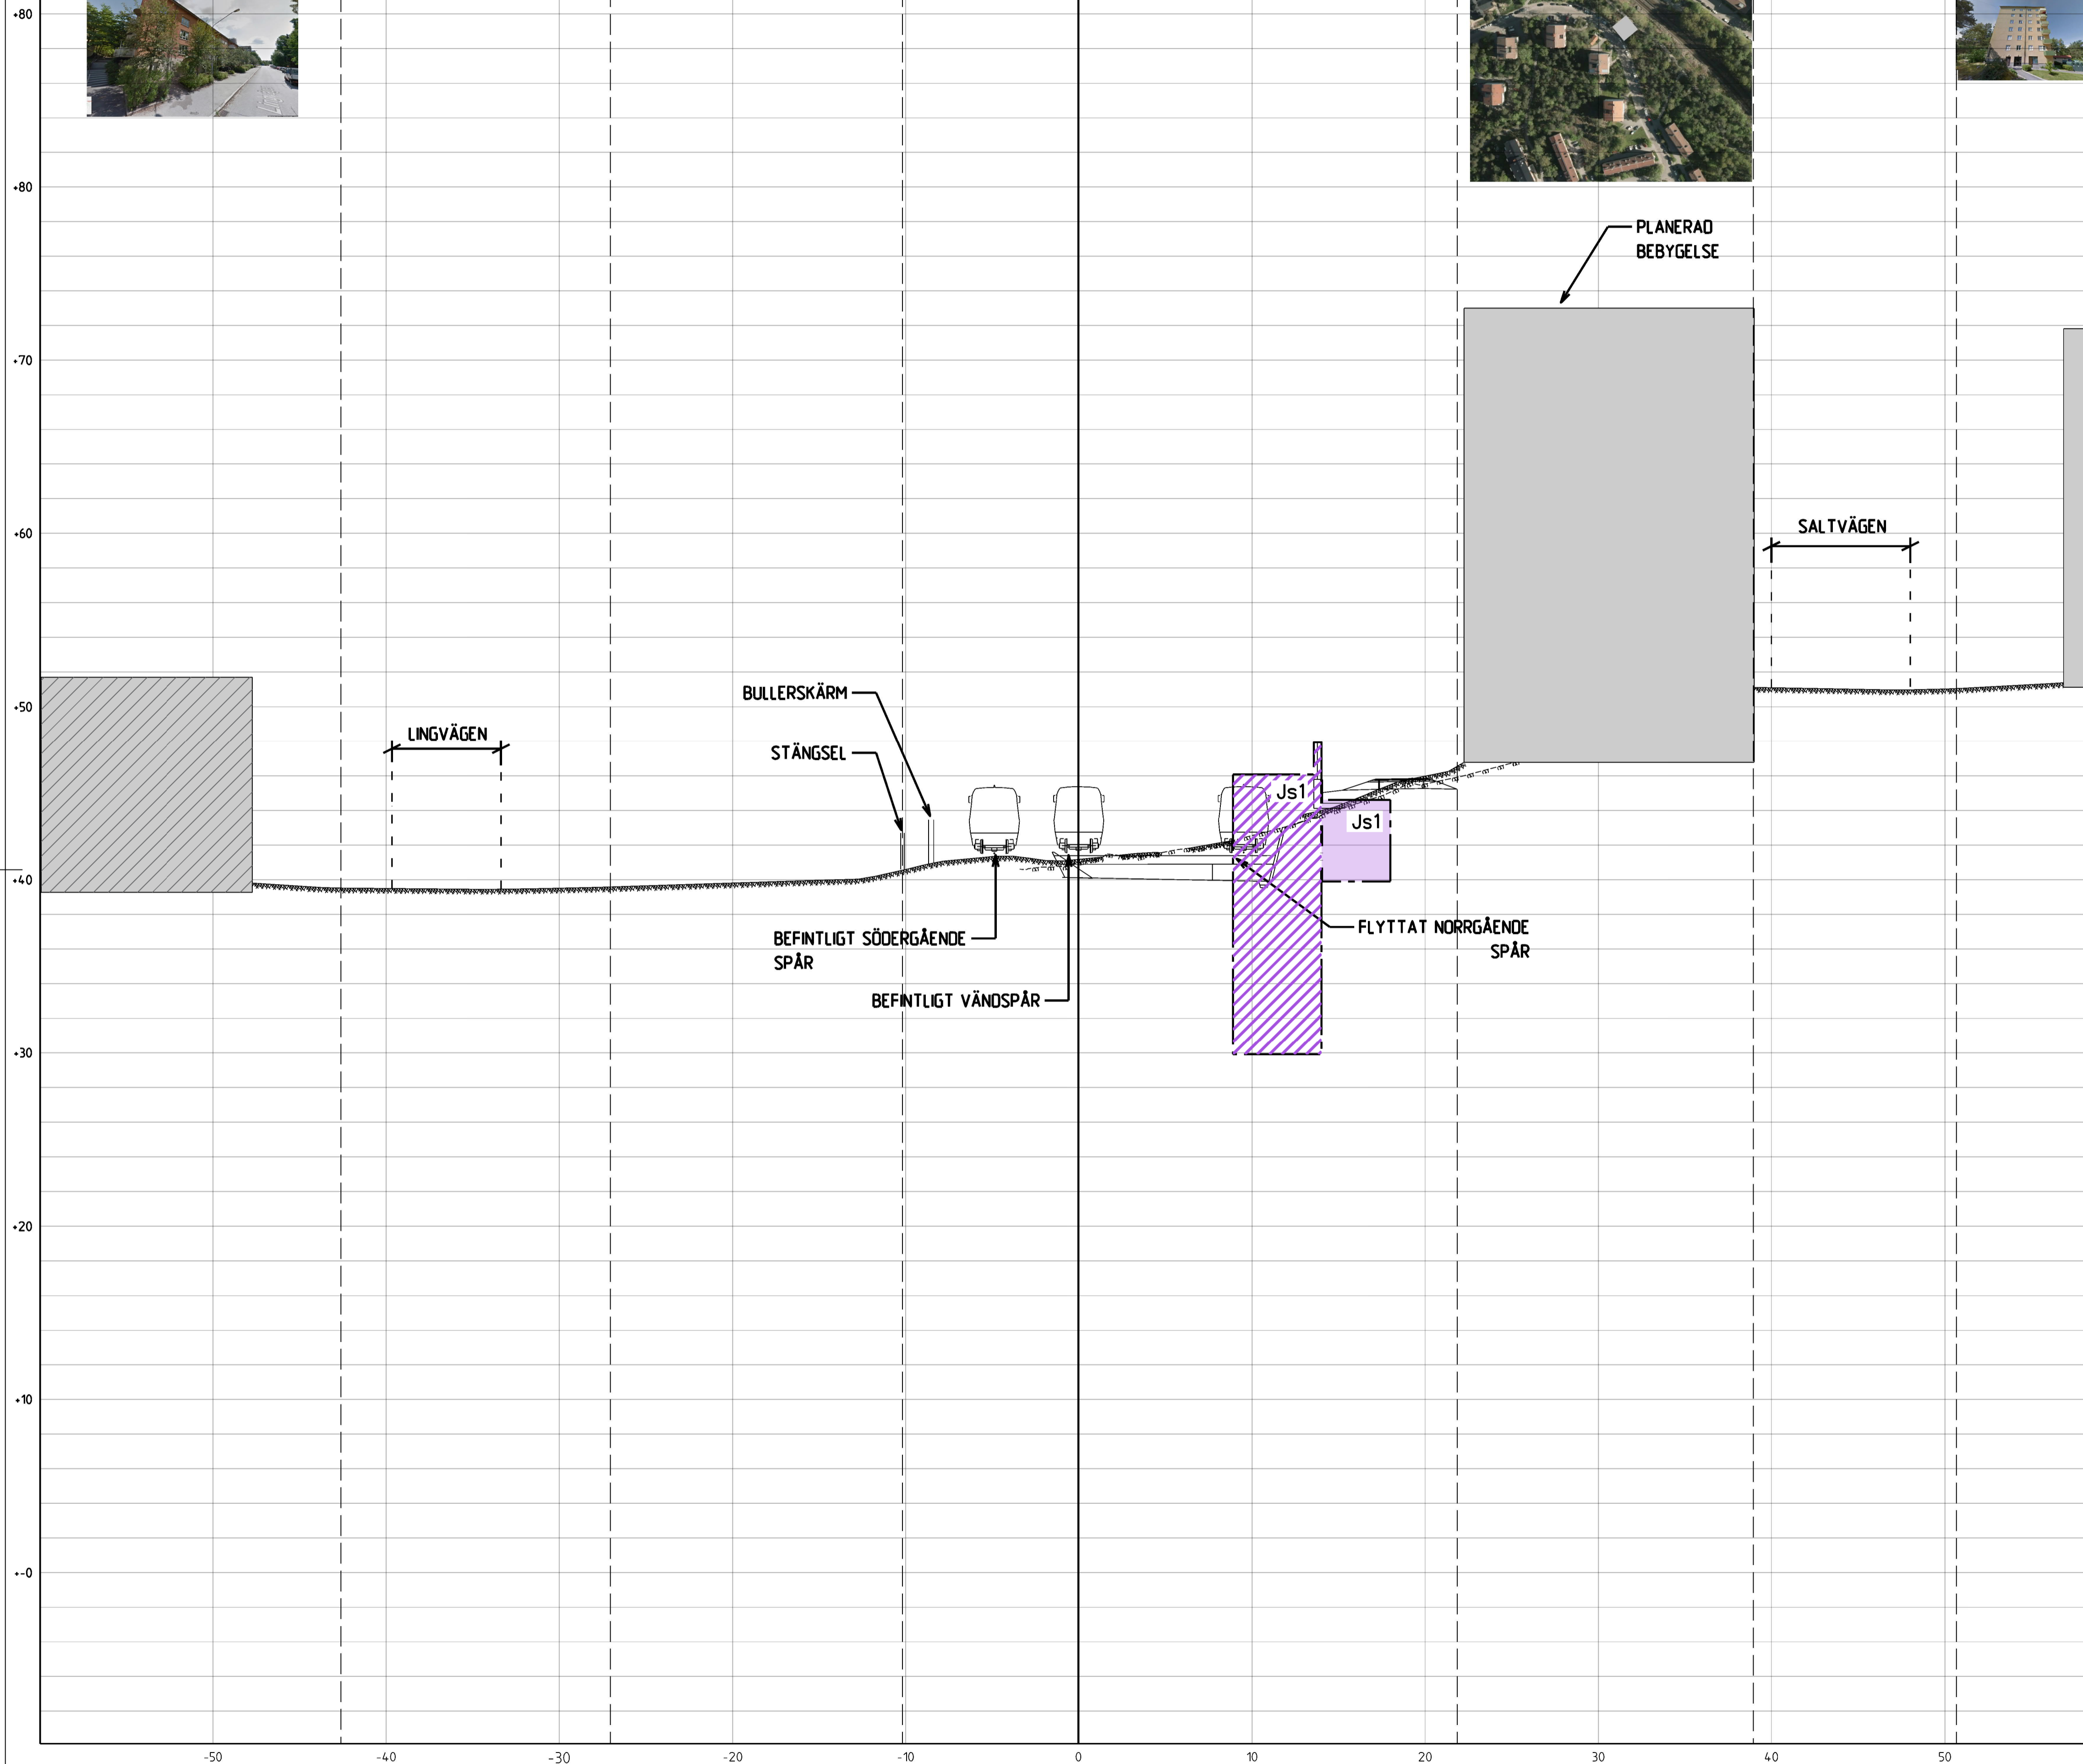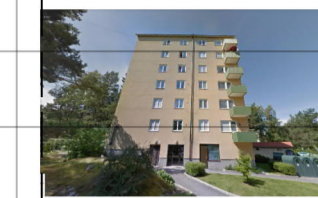

KOORDINATSYSTEM



System i plan: SWEREF 99 18 00
System i höjd: RH2000

TECKENFÖRKLARING

- GRANS FÖR TUNNELBANA MED TILLHÖRANDE ANLÄGGNINGAR OVAN OCH/ELLER UNDER MARK
- AVGRÄNSNING MELLAN OLIKA TYPER AV MARKANSPRÅK
- Js1 NYTT UTRYMME FÖR TUNNELBANA MED TILLHÖRANDE ANLÄGGNINGAR UNDER MARK, SERVITUTSRÄTT
- Js1 NYTT UTRYMME FÖR TUNNELBANA MED TILLHÖRANDE ANLÄGGNINGAR OVAN OCH UNDER MARK, SERVITUTSRÄTT

ÖVRIGA BETECKNINGAR

- Färdig markyta
- Tolkad befintlig markyta
- Tolkad befintlig bergyta
- Kvarters-/Traktgrans tillika fastighetsgrans
- Vägbanekant
- Tunnelkontur
- Byggnad med antagen grundläggning i form av grundmurar/plintar på berg eller platta på mark
- Byggnad med antagen grundläggning i form av betong eller stötpålar på berg

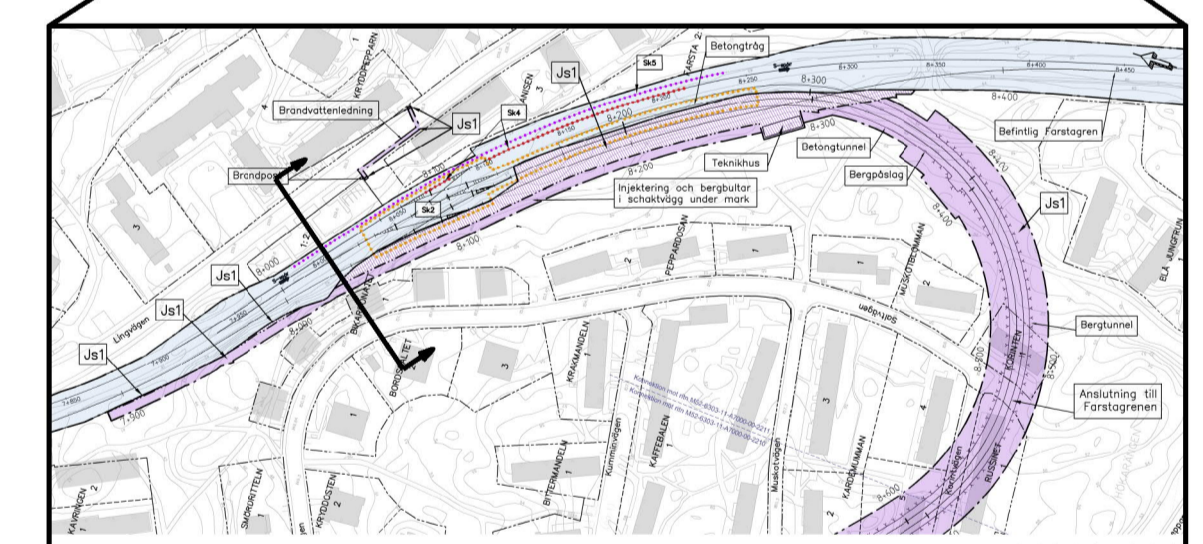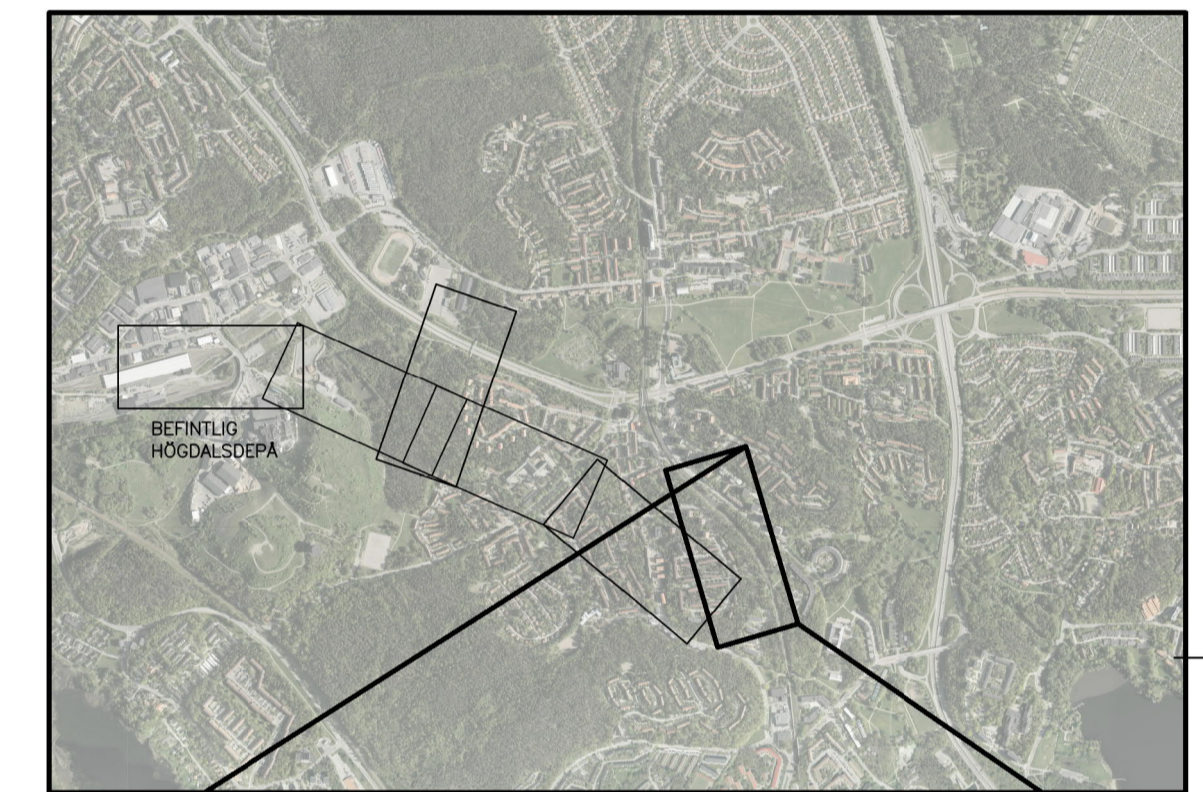


REDOVISAD TVÄRSEKTION I PLAN

GRANSKNINGSHANDLING
2019-09-06

www.wsp.com			
Uppdrag nr 10200462	Handläggare Mahamed Tohow	Rit/Konst Robert Lindberg	
Granskad Ola Kromnow	Godkänd	Rev	Ant
Ort Stockholm	Datum 2019-06-12	Revideringar enligt 5100-P51-12-00029	MTw 2020-05-04
Region Stockholm		Revideringar enligt 5100-P51-12-00012	MTw 2020-03-16
FUT Handläggare Jan Eklund	Informationssäkerhetsklass K1	Rev	Ant
FUT Granskad Johanna Twengström	FUT Godkänd Marie Fredell	Revidering avser	Sign
FUT Ort Stockholm	Datum xxx-xx-xx	Formal	Skala
		1300	A1 / A3
		1200 / 1400	
		Nästa bl	Rev
		M52-6303-11-A7000-20-8041	B

JÄRNVÄGSPLAN

UTBYGGD DEPÅ I HÖGDALEN
KARTOR MED PERMANENT MARKANSPRÅK
Tvärsektion vid längdmätning 8+041
Permanent gränser för markanspråk
Sektioner

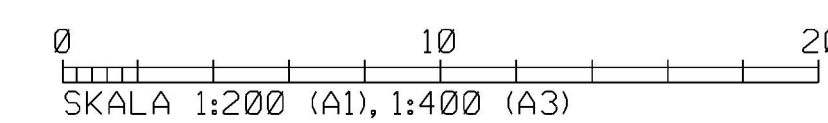

8+041

Denna handling och informationen härin är
SVE-egendom och
förbehålls sig. Övriga delar av
denna handling är
storförbehåll.