


FARSTA 2:1

ANISEN 3

FARSTA 2:1

BIKARBONATET 1

FARSTA 2:1

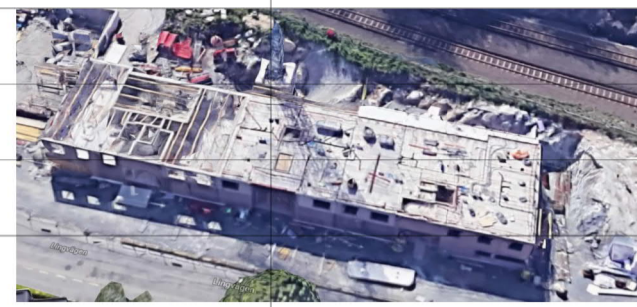

KOORDINATSYSTEM

System i plan: SWEREF 99 18 00
System i höjd: RH2000




TECKENFÖRKLARING

- GRANS FÖR TUNNELBANA MED TILLHÖRANDE ANLÄGGNINGAR OVAN OCH/ELLER UNDER MARK
- AVGRÄNSNING MELLAN OLIKA TYPER AV MARKANSPRÅK
- Js1 NYTT UTRYMME FÖR TUNNELBANA MED TILLHÖRANDE ANLÄGGNINGAR UNDER MARK, SERVITUTSRÄTT
- Js1 NYTT UTRYMME FÖR TUNNELBANA MED TILLHÖRANDE ANLÄGGNINGAR OVAN OCH UNDER MARK, SERVITUTSRÄTT

ÖVRIGA BETECKNINGAR

- Färdig markyta
- Tolkad befintlig markyta
- Tolkad befintlig bergyta
- Kvarters-/Traktgrans tillika fastighetsgrans
- Vägbanekant
- Tunnelkontur
- Byggnad med antagen grundläggning i form av grundmurar/plintar på berg eller platta på mark
- Byggnad med antagen grundläggning i form av betong eller stålpålar på berg

Denna handling och informationen härin är SVE-egendom och ska inte spridas, delges, oberoende eller annars utgå utan SVE:s skriftliga medgivande

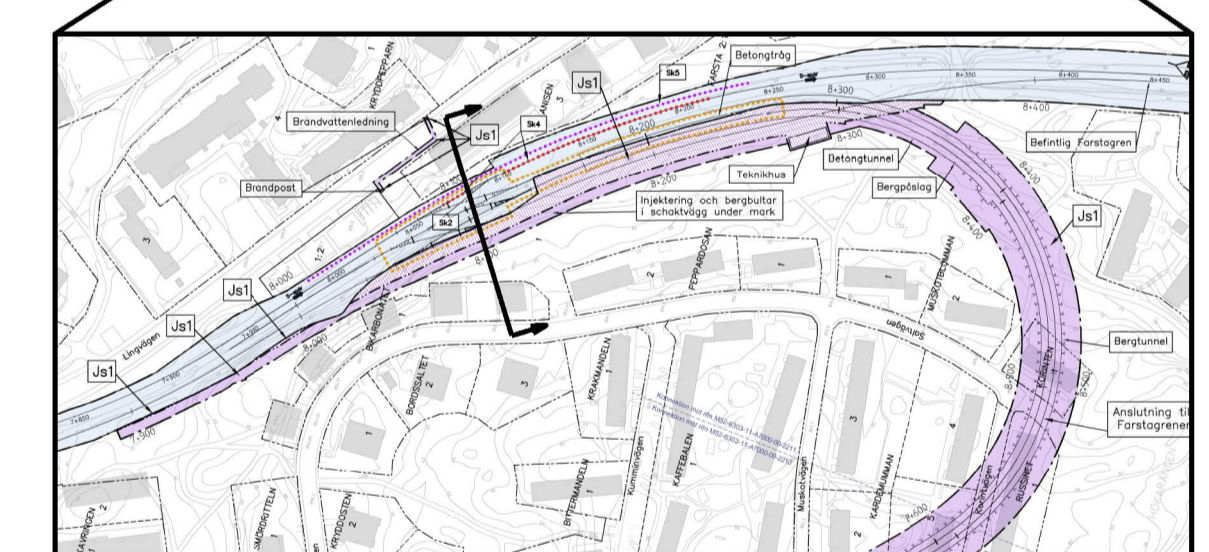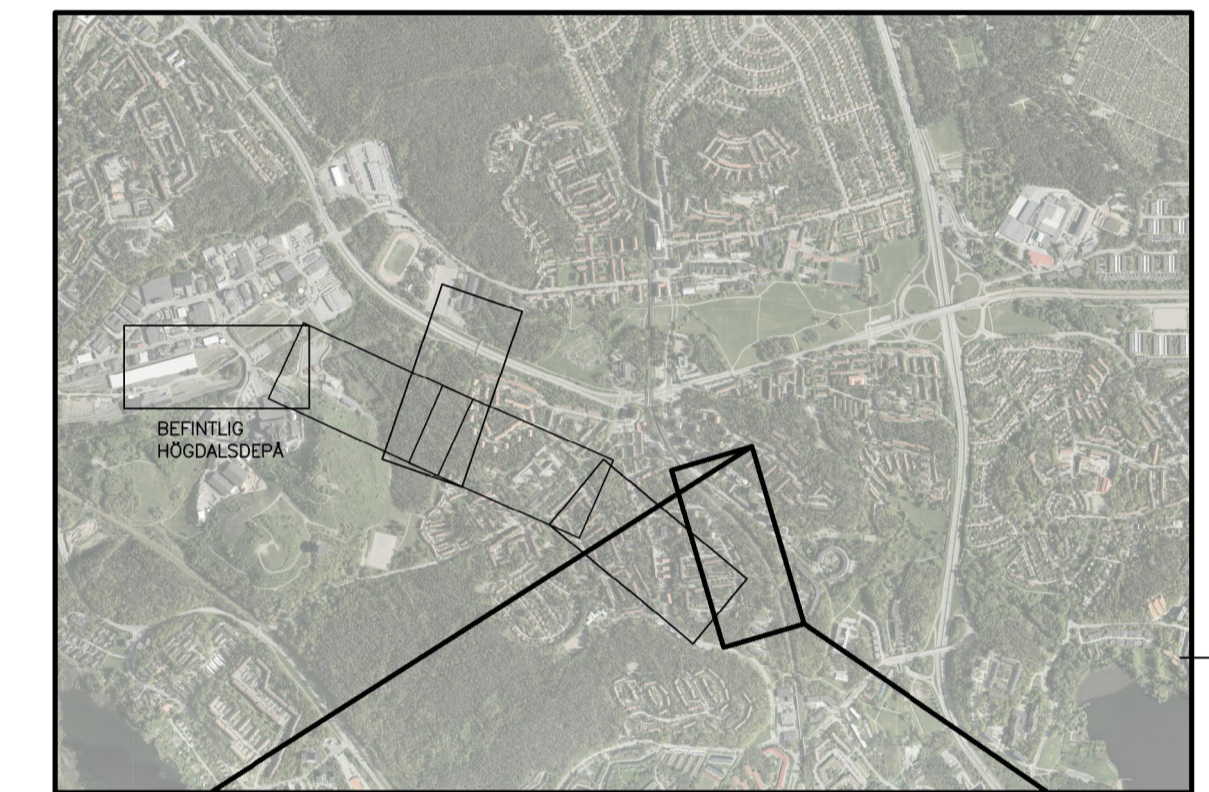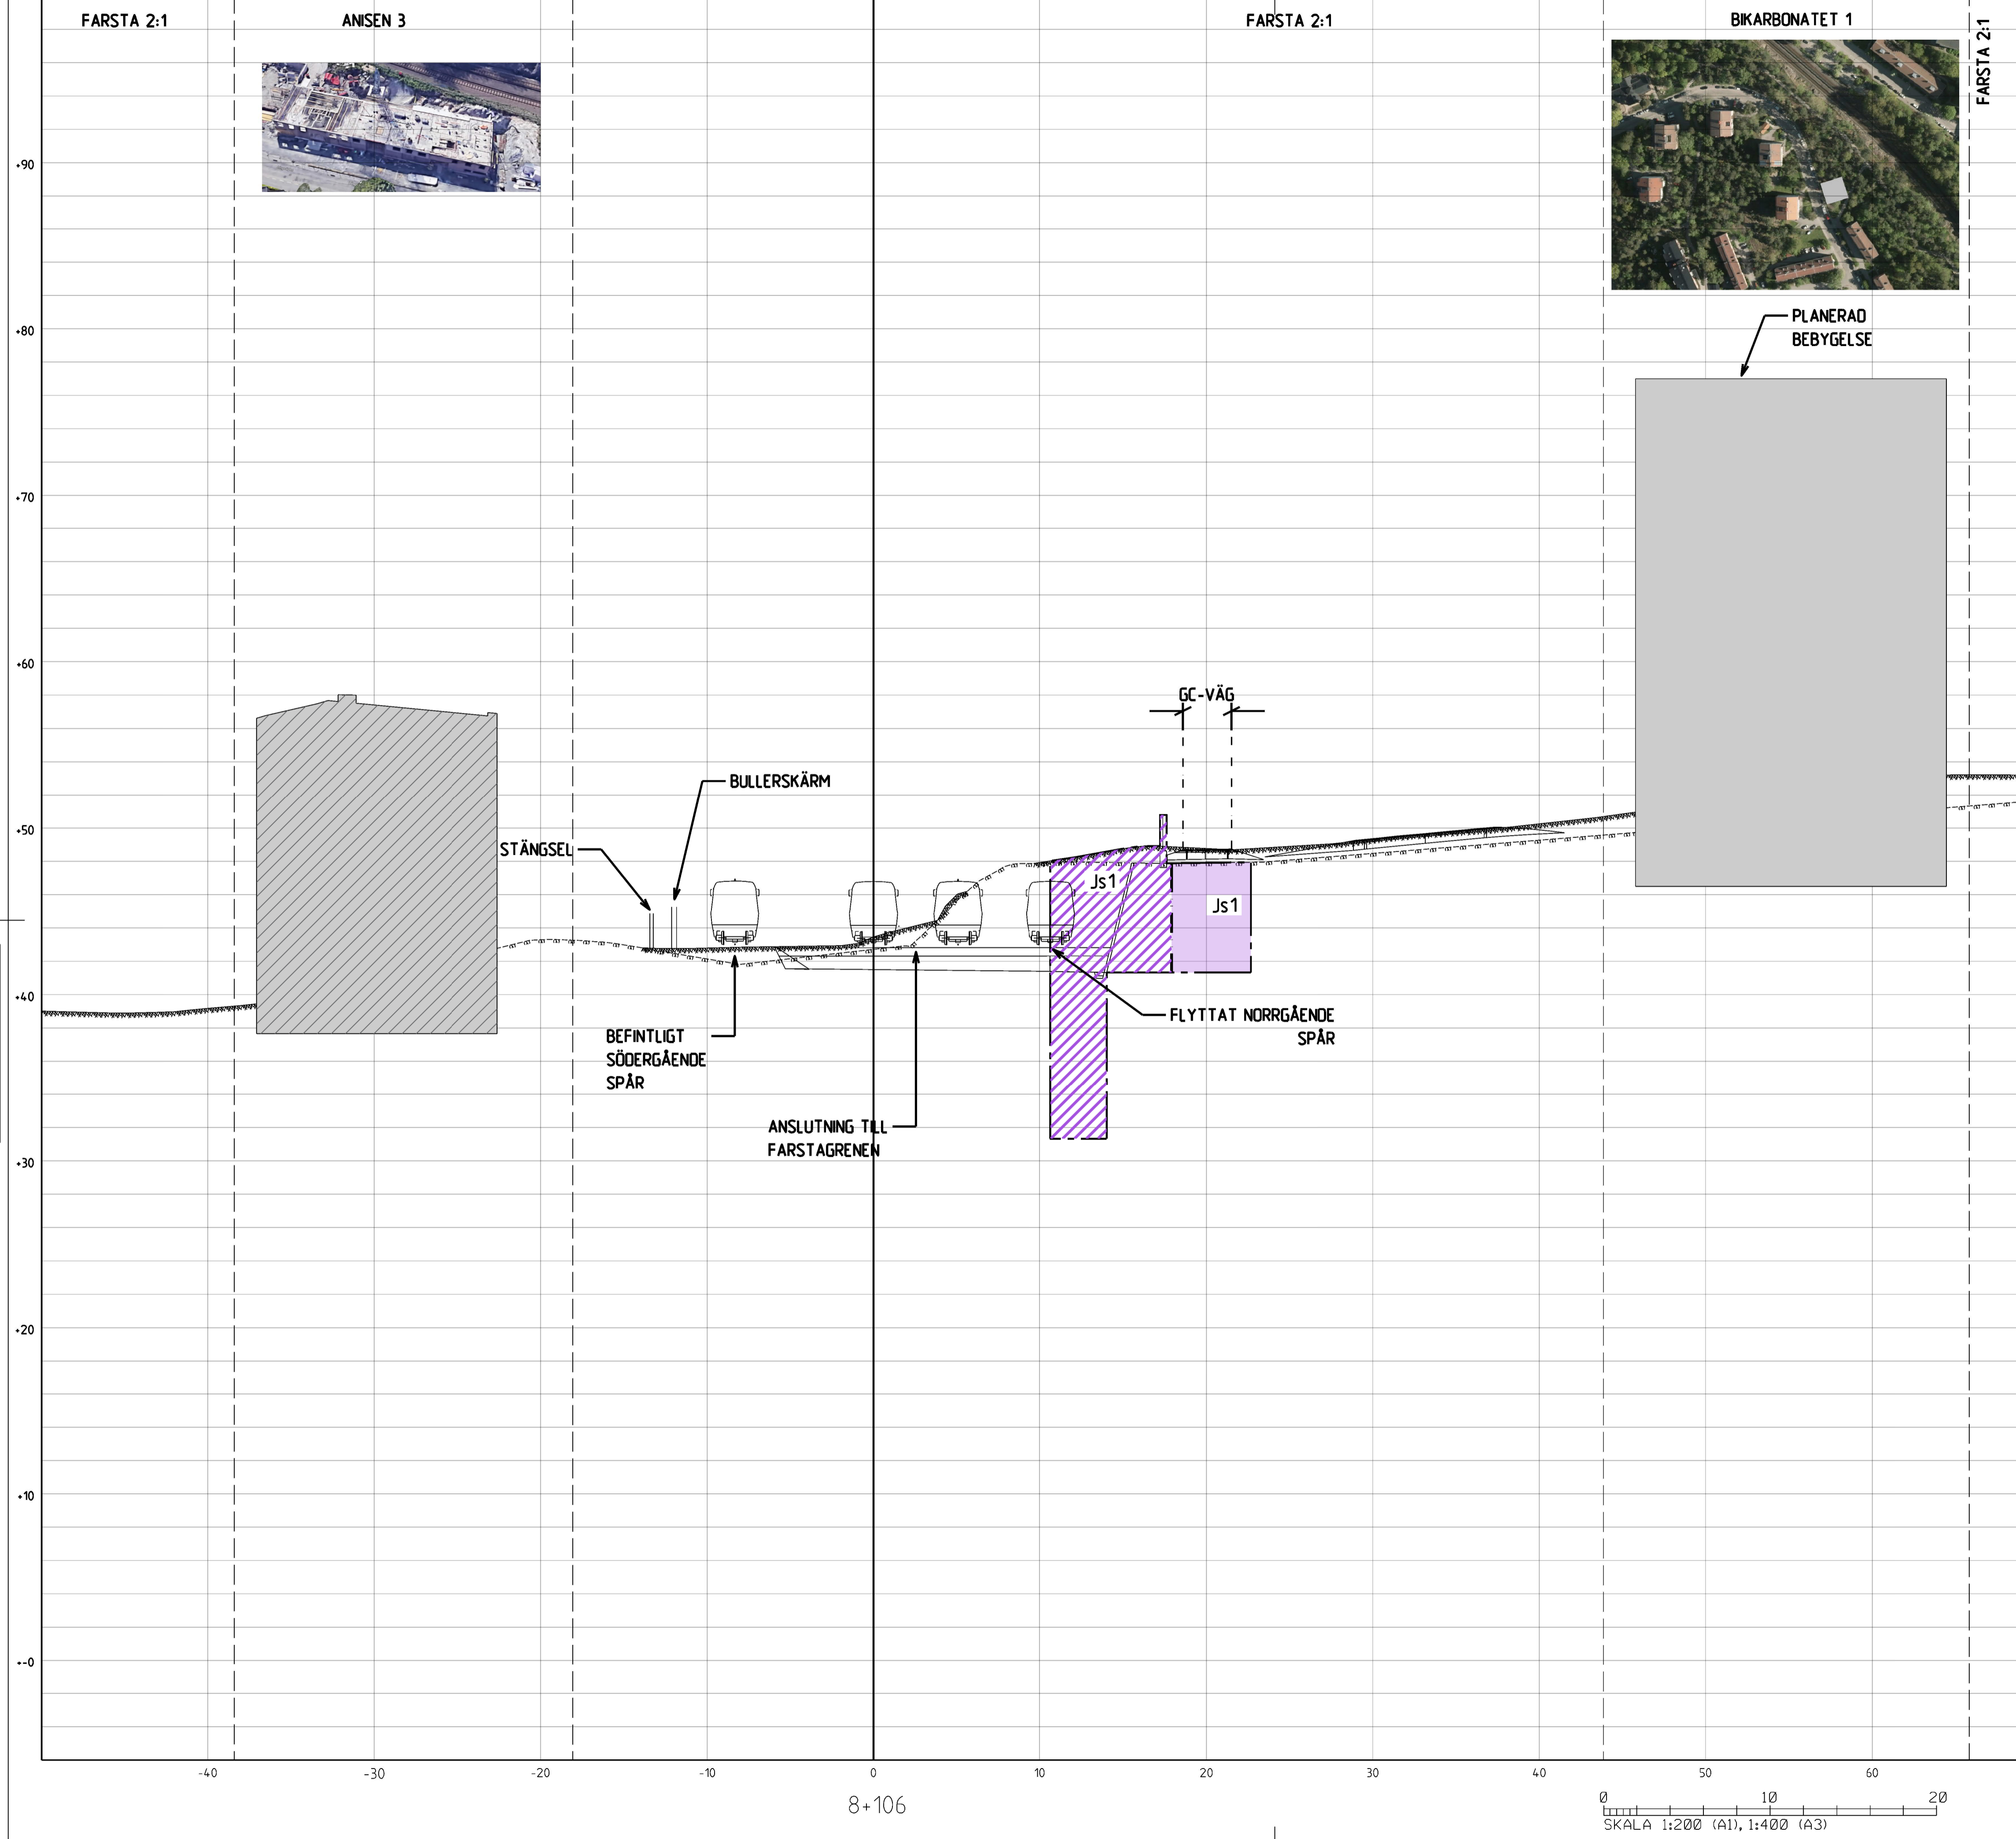

REDOVISAD TVÄRSEKTION I PLAN

GRANSKNINGSHANDLING 2019-09-06

Uppdrag nr 10230852	Handläggare M. Tahaw	Rit/Konst R. Lindberg	Rev	Ant	Revidering avser
Granskad O. Kromnow	Godkänd	Datum 2019-06-12	Sign	Datum	2020-03-16
Förvaltning för utbyggd tunnelbana STOCKHOLMS LÄNS LÄNSSTYRELSE			JÄRNVÄGSPLAN		
FUT Handläggare Amanda Key			Informationssäkerhetsklass K1		
FUT Granskad Johanna Twengström	FUT Godkänd Marie Fredell	Förvaltningsnummer 1300	Format A1 / A3	Skala 1:200 / 1:400	Nästa bl Rev A
FUT Ört Stockholm	Datum xxxx-xx-xx	Ritningsnummer MS2-6303-11-A7000-20-8106			

SKALA 1:200 (A1), 1:400 (A3)

8+106

