



ANISEN 3

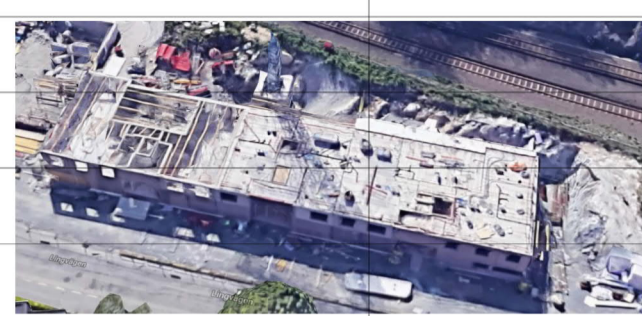

FARSTA 2:1

PEPPARDOSAN 2

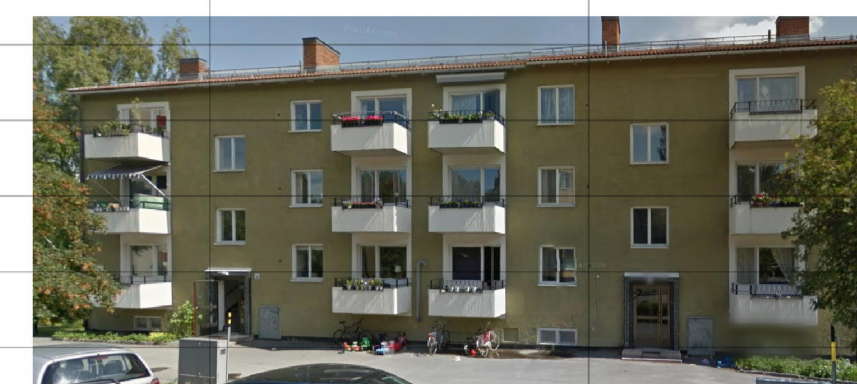

### KOORDINATSYSTEM




System i plan: SWEREF 99 18 00  
System i höjd: RH2000

### TECKENFÖRKLARING

- GRANS FÖR TUNNELBANA MED TILLHÖRANDE ANLÄGGNINGAR OVAN OCH/ELLER UNDER MARK
- AVGRÄNSNING MELLAN OLIKA TYPER AV MARKANSPRÅK
- Js1** NYTT UTRYMME FÖR TUNNELBANA MED TILLHÖRANDE ANLÄGGNINGAR UNDER MARK, SERVITUTSRÄTT
- Js1** NYTT UTRYMME FÖR TUNNELBANA MED TILLHÖRANDE ANLÄGGNINGAR OVAN OCH UNDER MARK, SERVITUTSRÄTT

### ÖVRIGA BETECKNINGAR

- Färdig markyta
- Tolkad befintlig markyta
- Tolkad befintlig bergyta
- Kvarters-/Traktgrans tillika fastighetsgrans
- Vägbanekant
- Tunnelkontur
- Byggnad med antagen grundläggning i form av grundmurar/plintar på berg eller platta på mark
- Byggnad med antagen grundläggning i form av betong eller stötpålar på berg

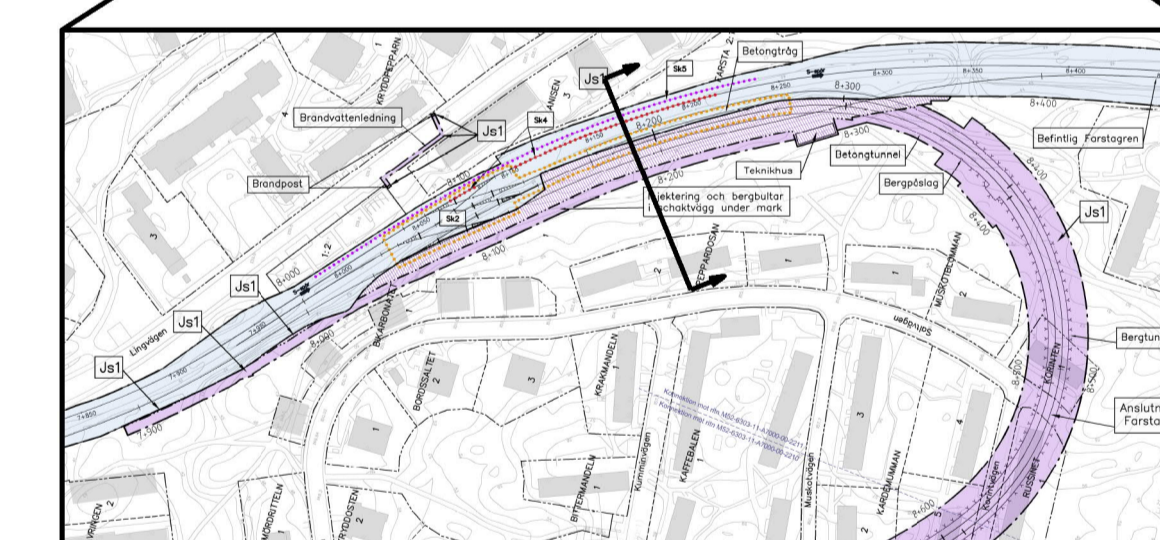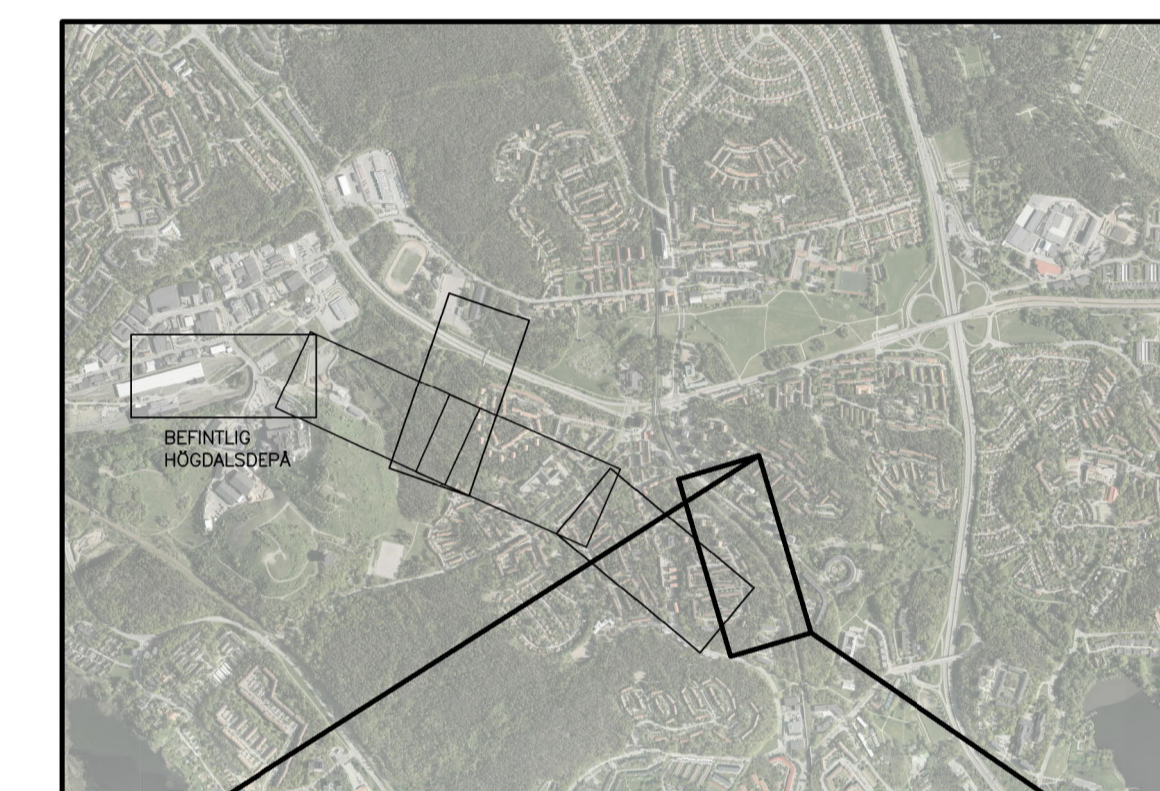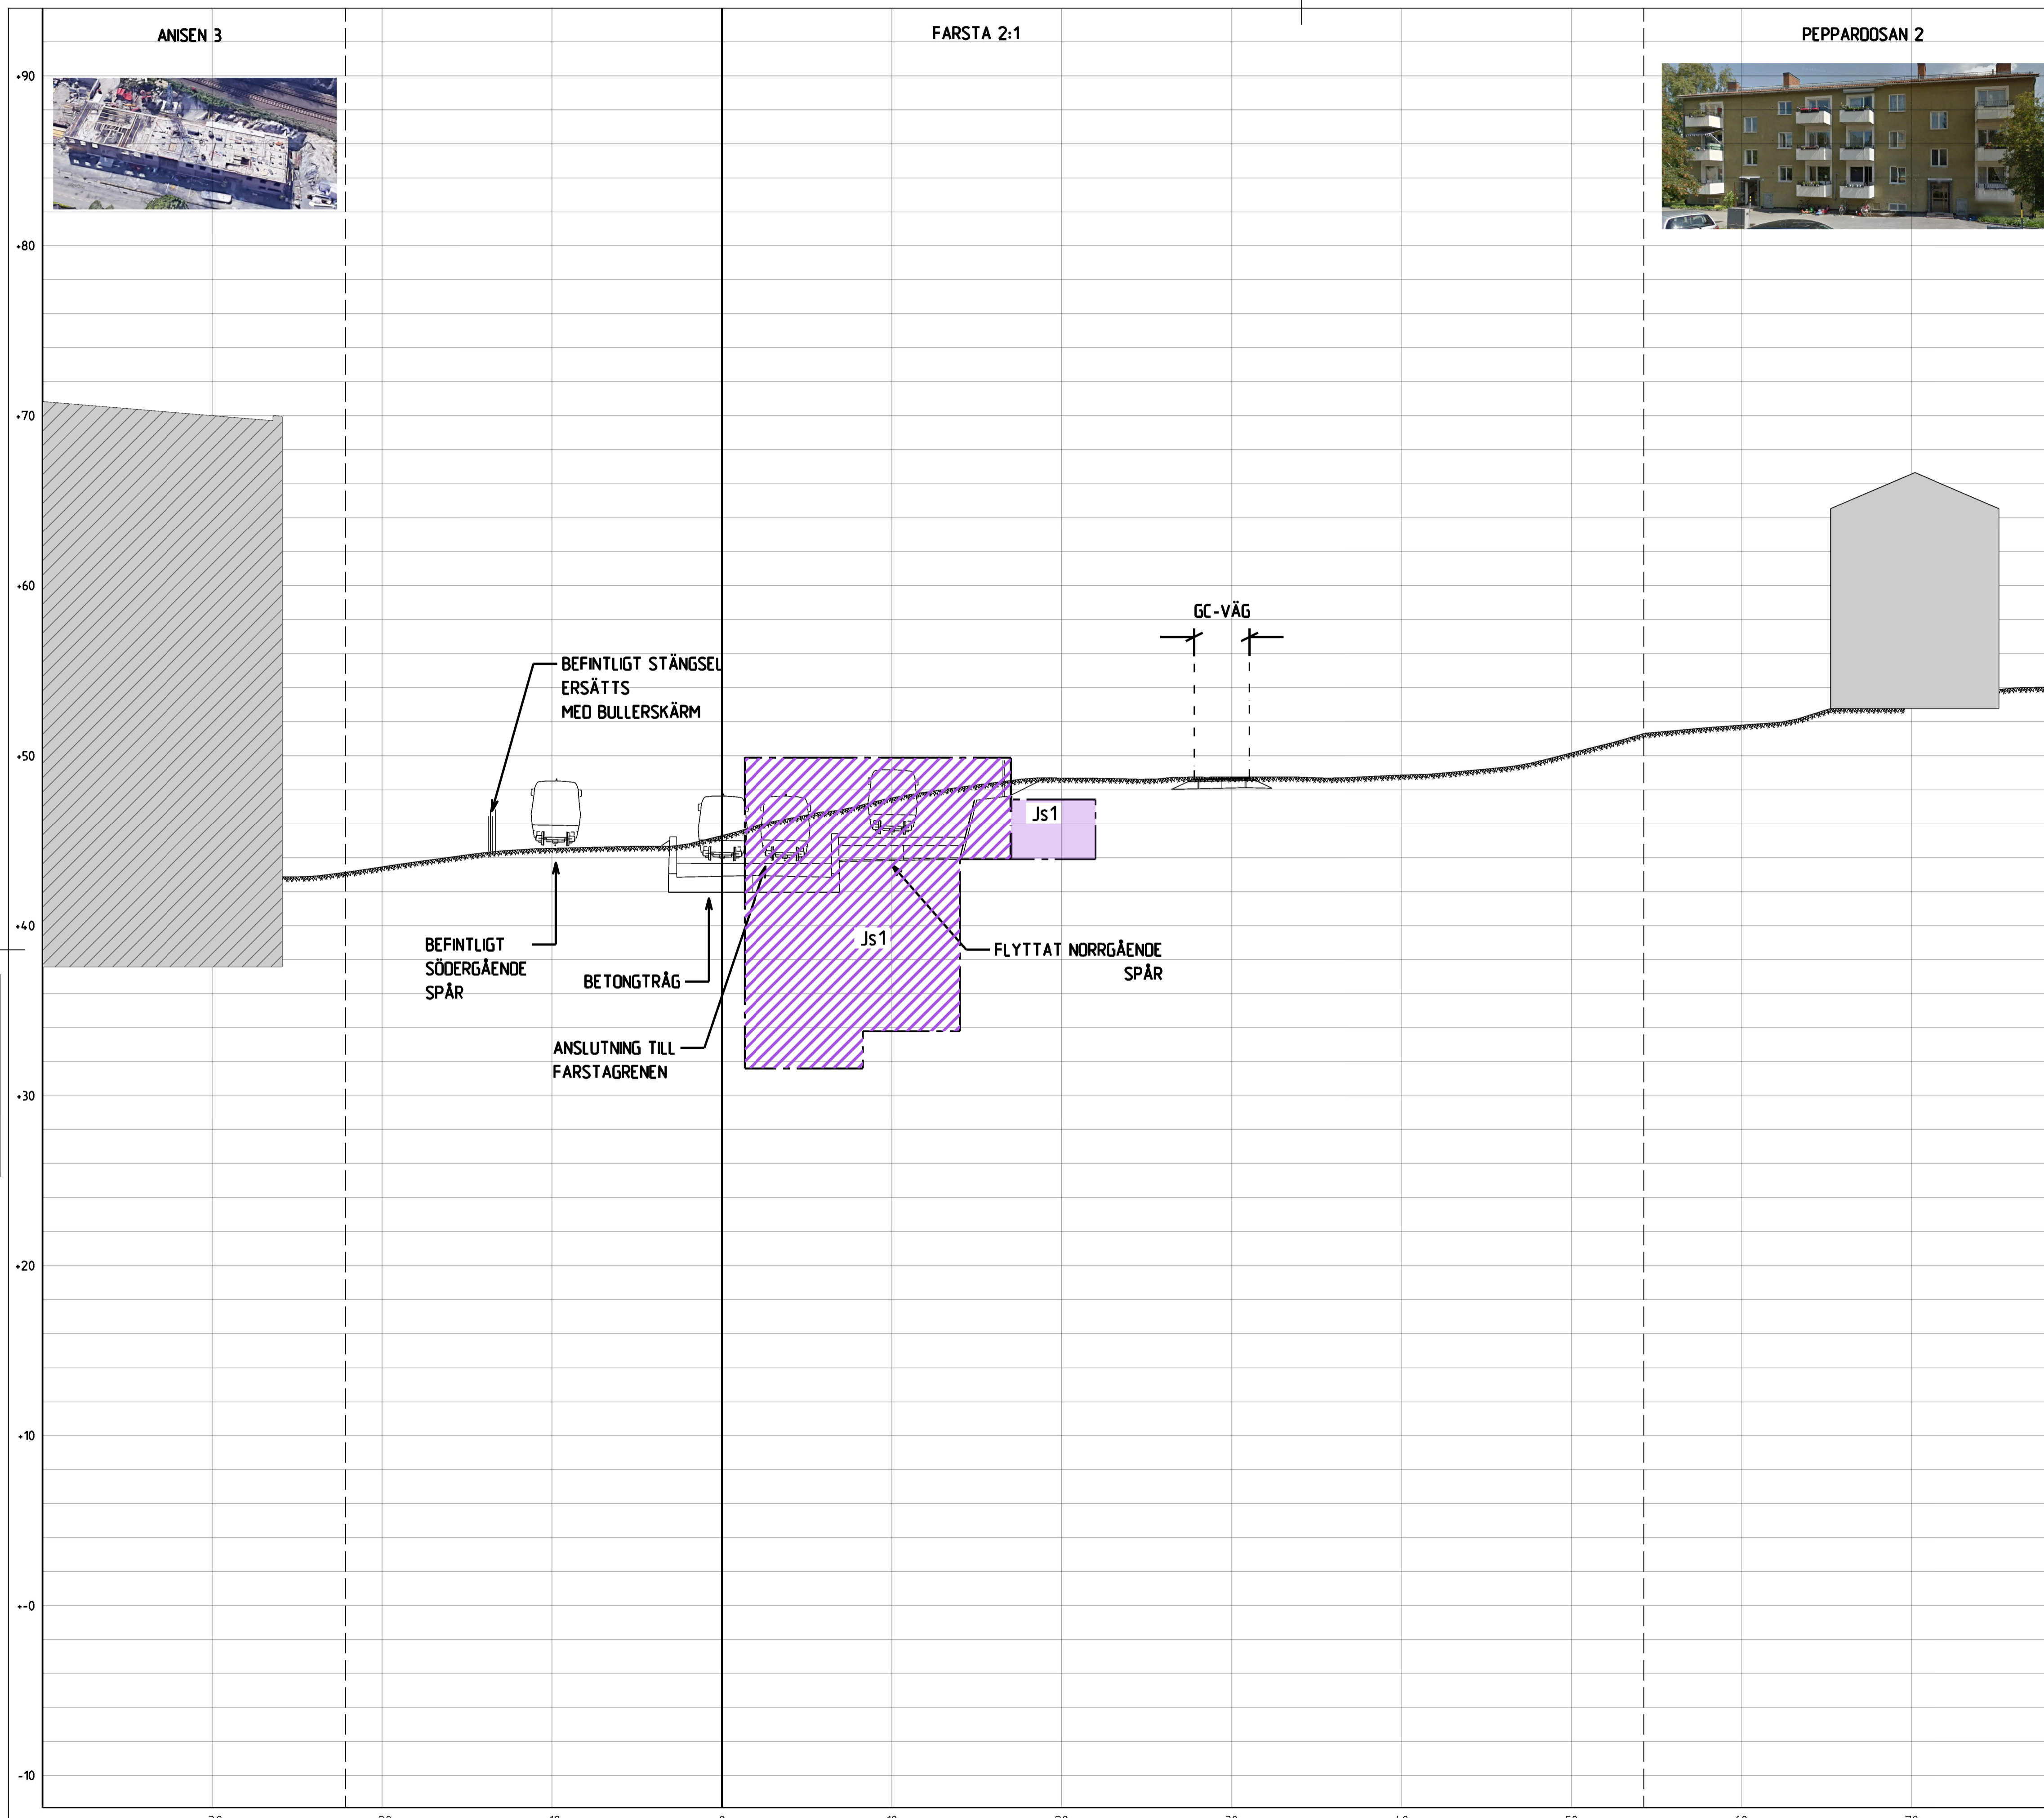

REDOVISAD TVÄRSEKTION I PLAN

GRANSKNINGSHANDLING 2019-09-06

Uppdrag nr 10230852	Handläggare M. Tahaw	Rit/Konst R. Lindberg	Godkänd	Rev	Ant
Granskad D. Kromnow	Datum 2019-06-12	JÄRNVÄGSPLAN			
Förvaltning för utbyggd tunnelbana STOCKHOLMS LÄNS LÄNSSTYRELSE		UTBYGGD DEPÅ I HÖGDALEN KARTOR MED PERMANENT MARKANSPRÅK Tvärsektion vid längdmätning 8+188 Permanent gränser för markanspråk Sektioner			
FUT Handläggare Jan Eklund	Informationssäkerhetsklass K1	Förvaltningsnummer 1300	Format A1 / A3	Skala 1:200 / 1:400	Nästa bl -
FUT Granskad Johanna Twengström	FUT Godkänd Marie Fredell	Ritningsnummer M52-6303-11-A7000-20-8188	Rev A		
FUT Ört Stockholm	Datum xxxx-xx-xx				

8+188

SKALA 1:200 (A1), 1:400 (A3)

Den här handling och informationen här är SVE-egendom och ska inte spridas utomhus. Övriga delar av denna handling är tillgängliga med användning av tillämpliga medel.