



ANISEN 3

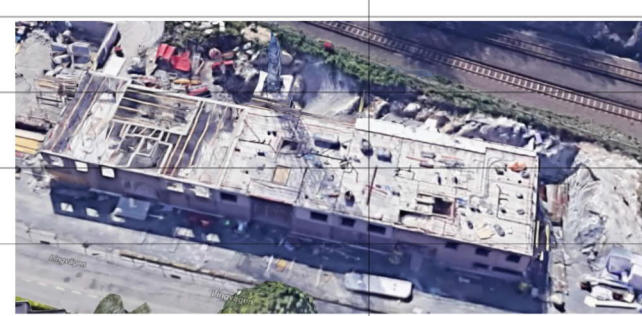

FARSTA 2:1

PEPPARDOSAN 2

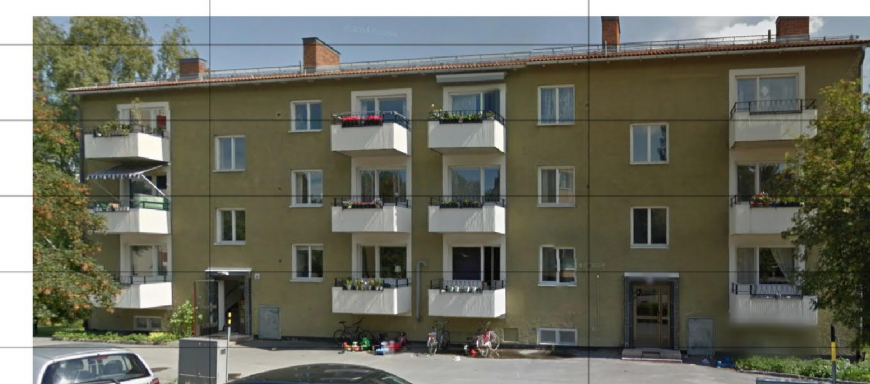

### KOORDINATSYSTEM




System i plan: SWEREF 99 18 00  
System i höjd: RH2000

### TECKENFÖRKLARING

- GRANS FÖR TUNNELBANA MED TILLHÖRANDE ANLÄGGNINGAR OVAN OCH/ELLER UNDER MARK
- AVGRÄNSNING MELLAN OLIKA TYPER AV MARKANSPRÅK
- Js1** NYTT UTRYMME FÖR TUNNELBANA MED TILLHÖRANDE ANLÄGGNINGAR UNDER MARK, SERVITUTSRÄTT
- Js1** NYTT UTRYMME FÖR TUNNELBANA MED TILLHÖRANDE ANLÄGGNINGAR OVAN OCH UNDER MARK, SERVITUTSRÄTT

### ÖVRIGA BETECKNINGAR

- Färdig markyta
- Tolkad befintlig markyta
- Tolkad befintlig bergyta
- Kvarters-/Traktgrans tillika fastighetsgrans
- Vägbanekant
- Tunnelkant
- Byggnad med antagen grundläggning i form av grundmurar/plintar på berg eller platta på mark
- Byggnad med antagen grundläggning i form av betong eller stöplatta på berg

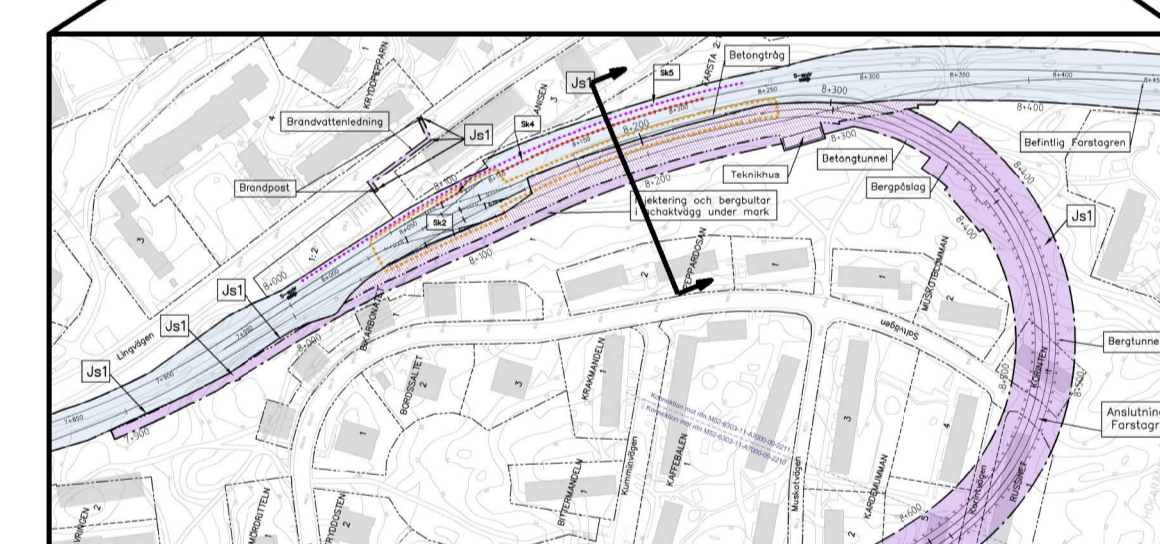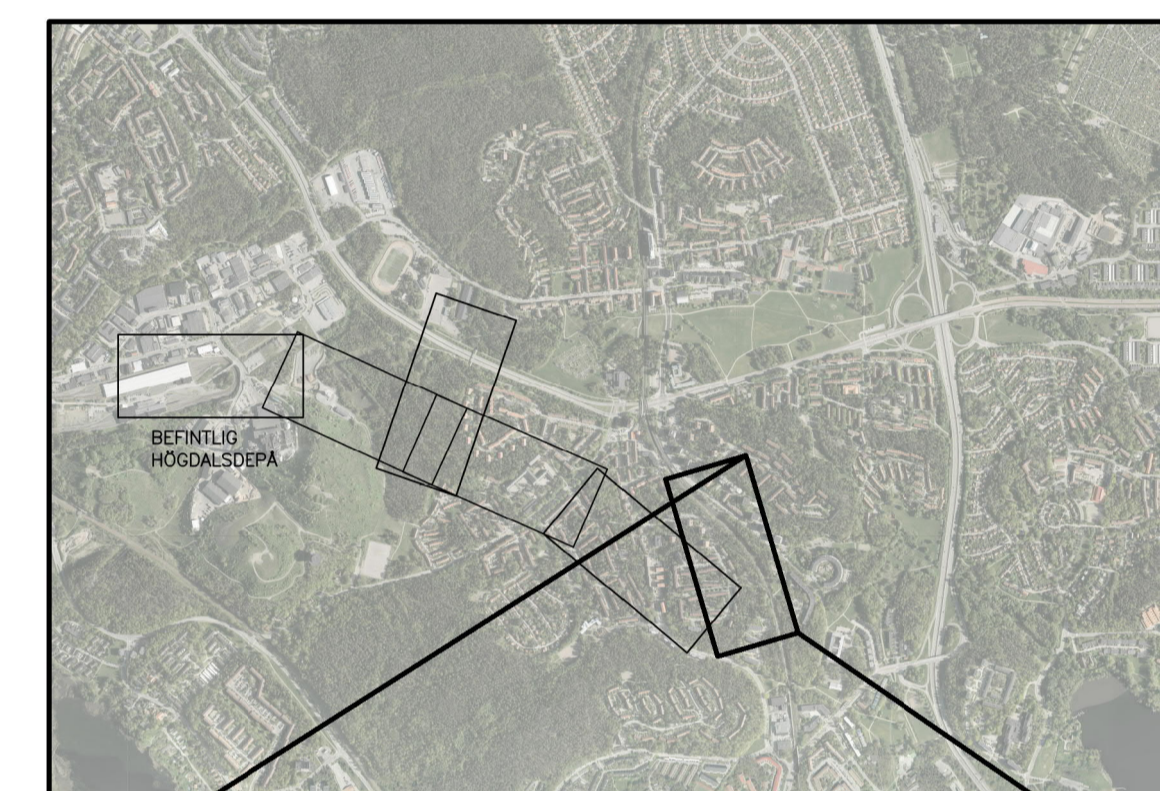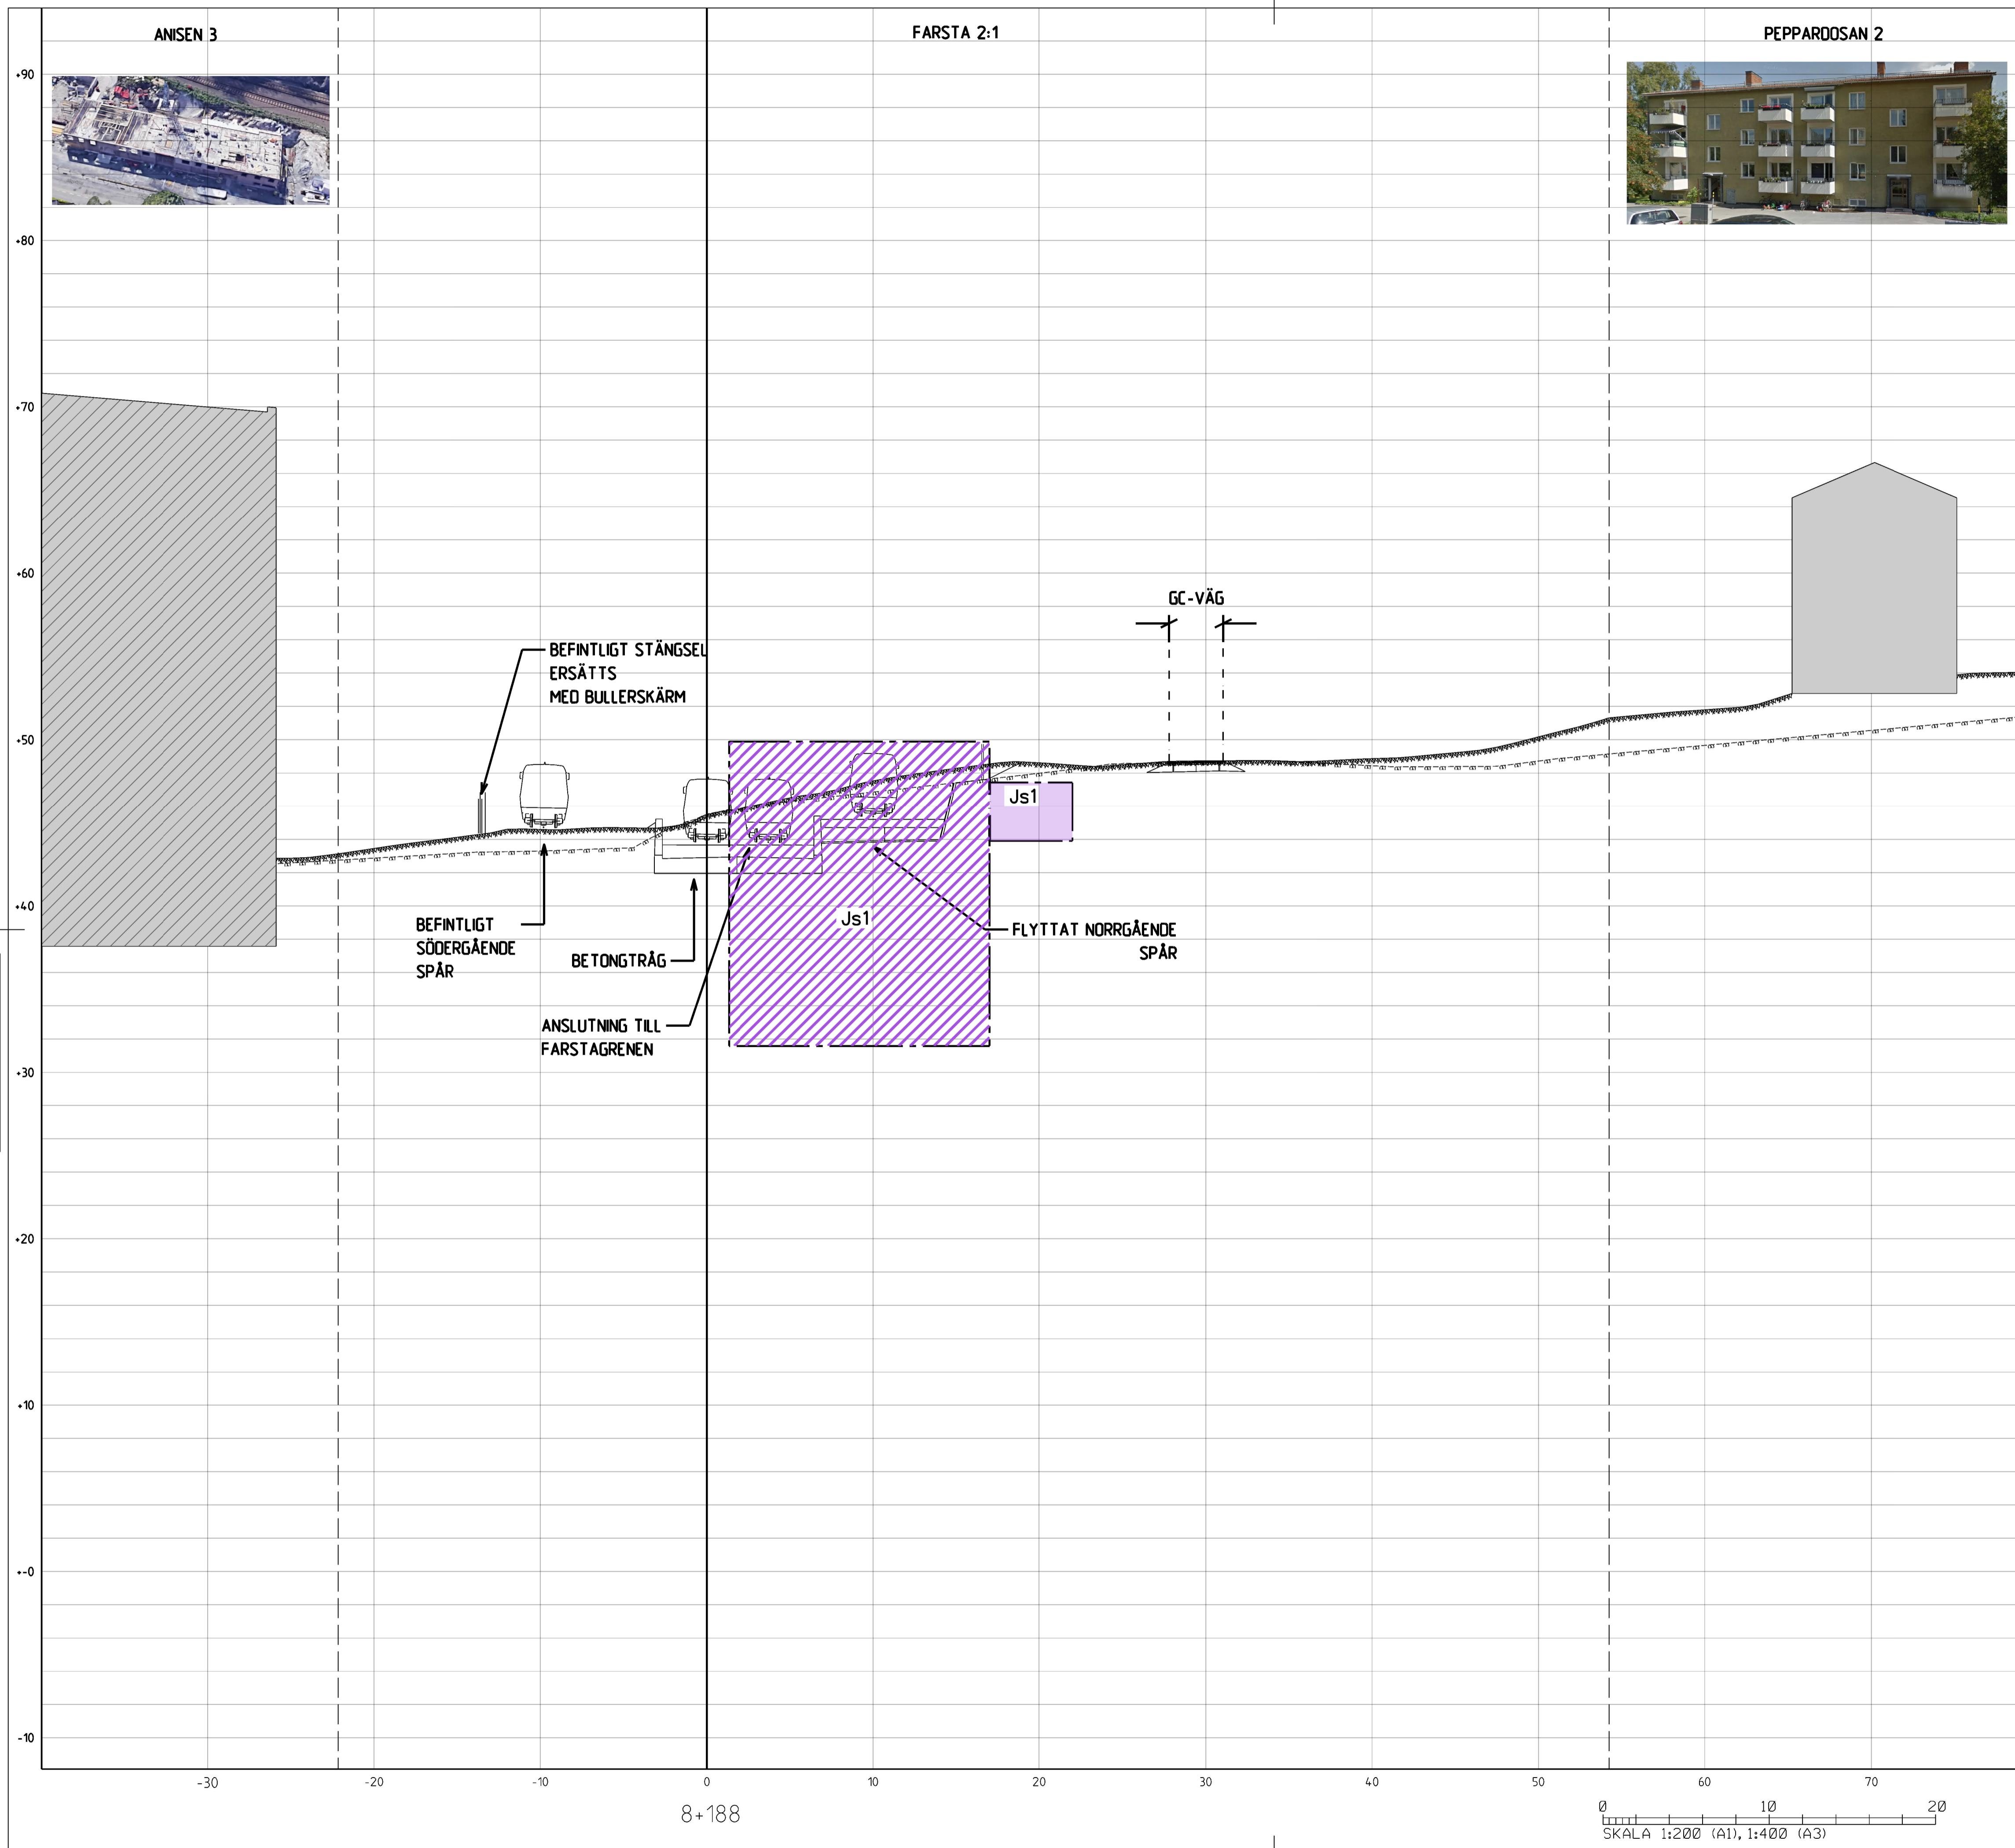

REDOVISAD TVÄRSEKTION I PLAN

GRANSKNINGSHANDLING  
2019-09-06

www.wsp.com					
Uppdrag nr 10200462	Handläggare Mahamed Tohow	Rit/Konst Robert Lindberg	Rev	Ant	Revidering avser
Granskad Ola Kromnow	Godkänd	Datum 2019-06-12	MTw	2020-05-04	
Region Stockholm		Informationssäkerhetsklass K1		Format A1 / A3	
FUT Handläggare Jan Eklund	FUT Godkänd Johanna Twengström	Marie Fredell	1300	Skala 1200 / 1400	Nästa bl Rev B
FUT Ort Stockholm	Datum xxxx-xx-xx	Ritningsnummer M52-6303-11-A7000-20-8188			

### JÄRNVÄGSPLAN

UTBYGGD DEPÅ I HÖGDALLEN  
KARTOR MED PERMANENT MARKANSPRÅK  
Tvärsektion vid längdmätning 8+188  
Permanent gränser för markanspråk  
Sektioner

8+188

SKALA 1:200 (A1), 1:400 (A3)

Den här handling och informationen här är SVE-egendom och ska inte spridas utom för ändamålet som den är avsedd för. Om du har fått tillgång till denna handling, är det ett bevis på att du har fått tillgång till denna handling.

\\SE090001\SE\Garnen\Projects\5643\10230852\1\_CAD\M52\0106\M52-6303-11-A7000-20-8188.dgn  
Ritningsfil  
Pritad av  
Pritad av