

FARSTA 2:1

PEPPAROSAN 1

KOORDINATSYSTEM





System i plan: SWEREF 99 18 00  
System i höjd: RH2000

TECKENFÖRKLARING

- GRANS FÖR TUNNELBANA MED TILLHÖRANDE ANLÄGGNINGAR OVAN OCH/ELLER UNDER MARK
- AVGRÄNSNING MELLAN OLIKA TYPER AV MARKANSPRÅK
- Js1 NYTT UTRYMME FÖR TUNNELBANA MED TILLHÖRANDE ANLÄGGNINGAR UNDER MARK, SERVIDTTSRÄTT
- Js1 NYTT UTRYMME FÖR TUNNELBANA MED TILLHÖRANDE ANLÄGGNINGAR OVAN OCH UNDER MARK, SERVIDTTSRÄTT

ÖVRIGA BETECKNINGAR

- Färdig markyta
- Tolkad befintlig markyta
- Tolkad befintlig bergyta
- Kvarters-/Traktgrans tillika fastighetsgrans
- Vägbanekant
- Tunnelkontur
- Byggnad med antagen grundläggning i form av grundmurar/plintar på berg eller platta på mark
- Byggnad med antagen grundläggning i form av betong eller stötpilar på berg

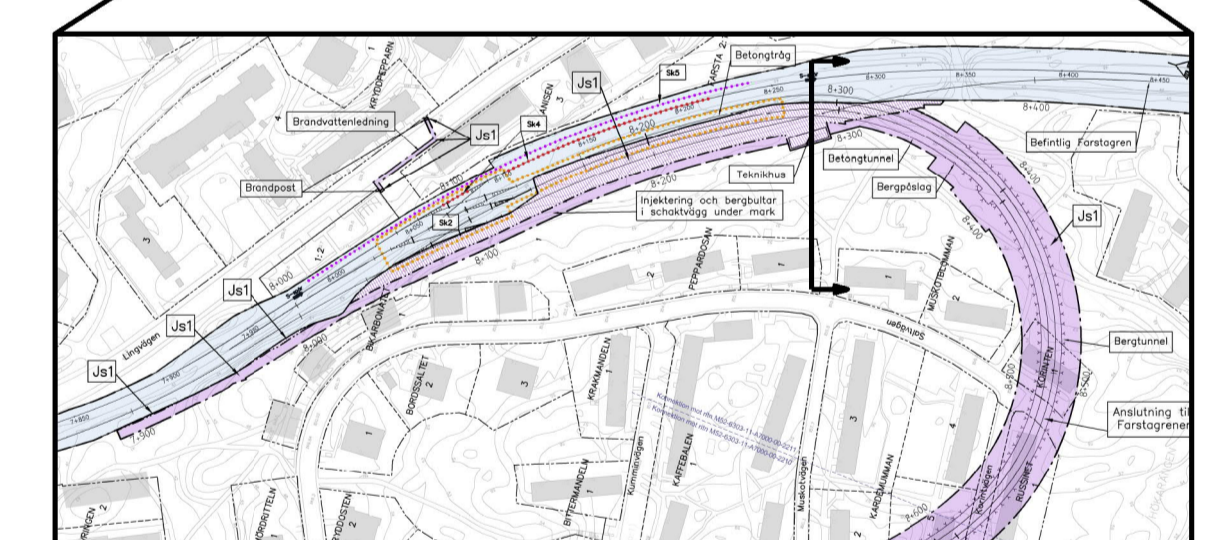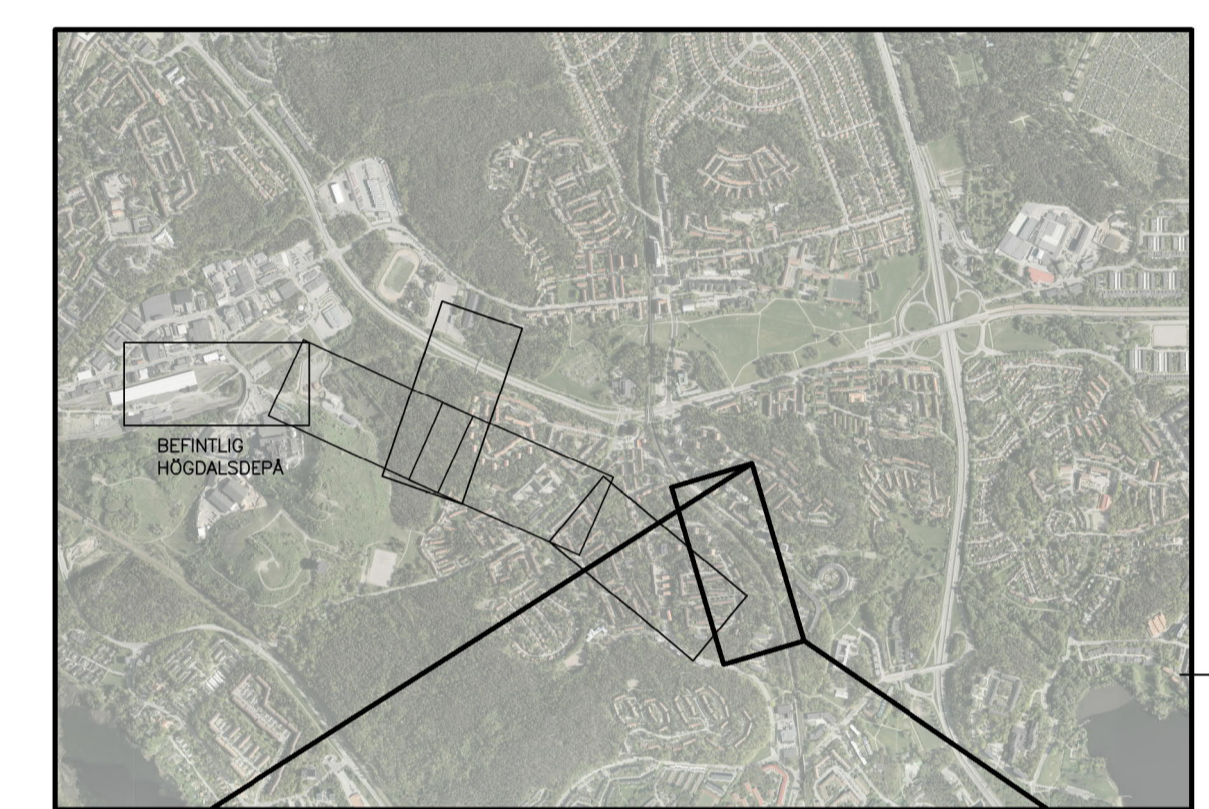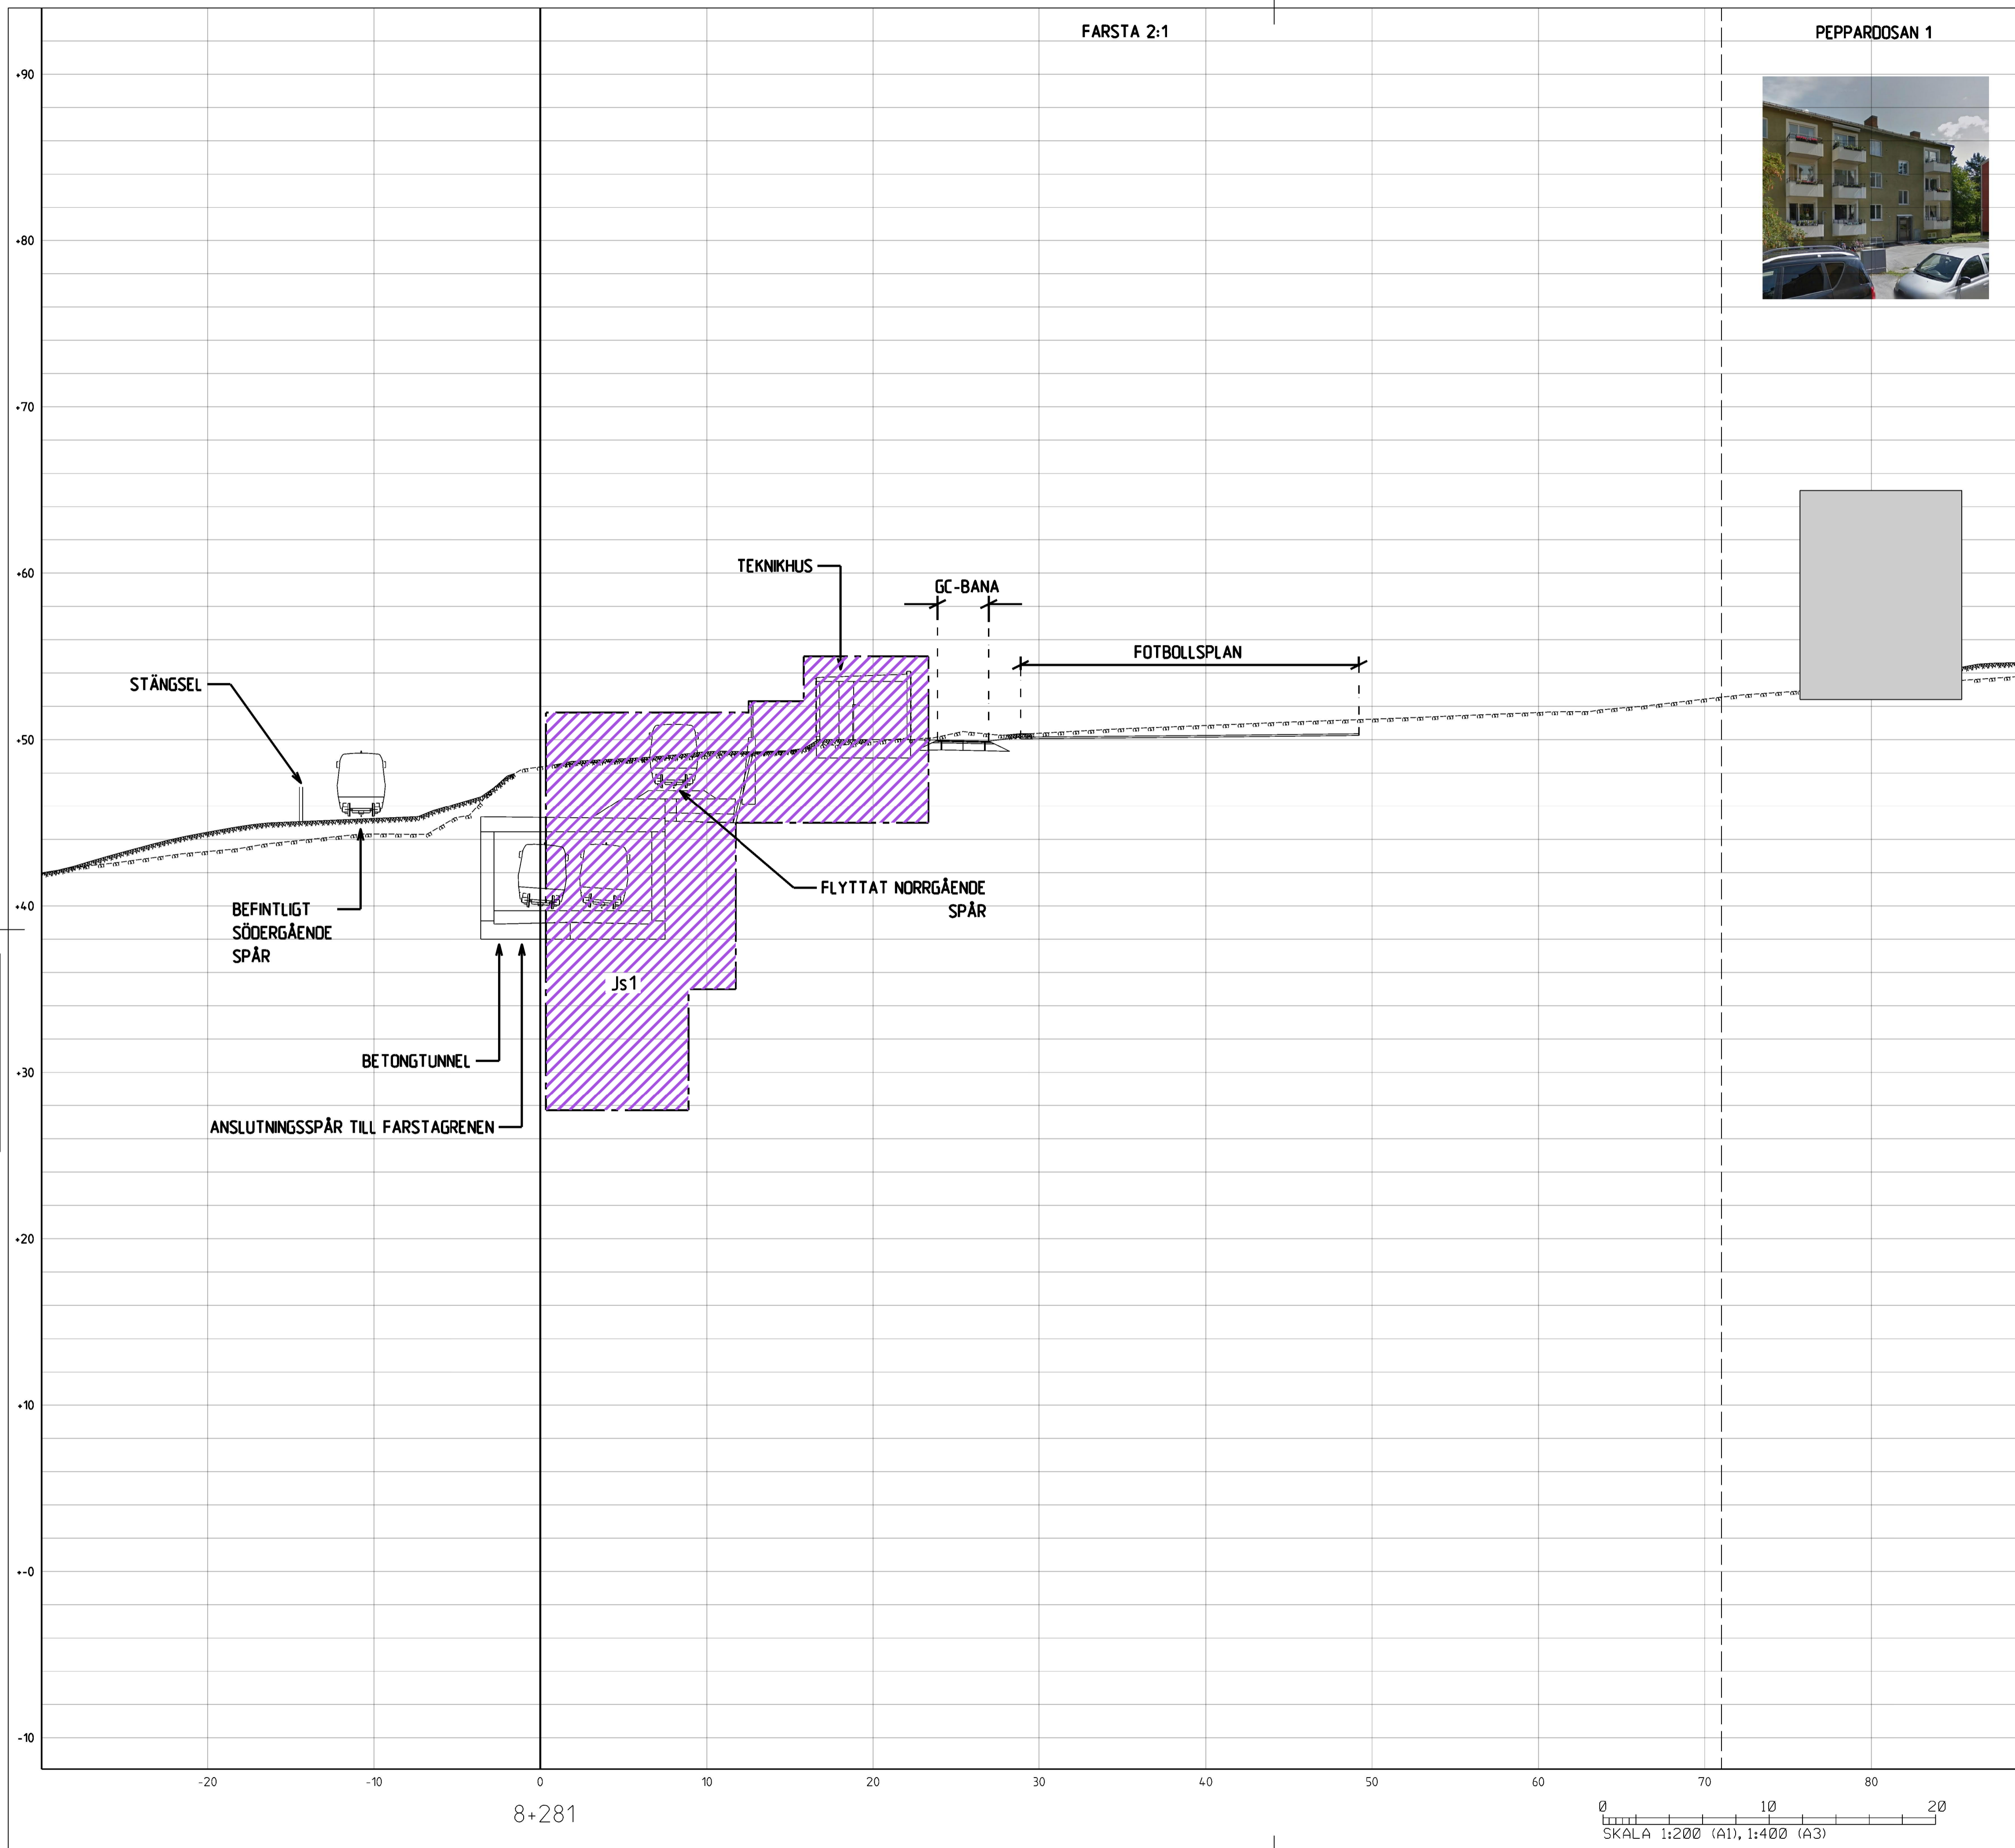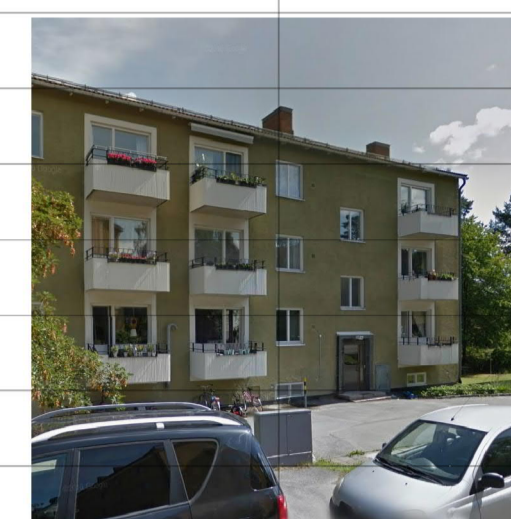


REDOVISAD TVÄRSEKTION I PLAN

GRANSKNINGSHANDLING 2019-09-06

Den här handling och informationen här är SVE Egendom och är ett dokument som inte ska delas ut till andra utan SVE:s samtycke. Om du har fått denna handling och informationen här är SVE Egendom och är ett dokument som inte ska delas ut till andra utan SVE:s samtycke.

Uppdrag nr: 10230852	Handläggare: M. Tahaw	Rit/Konst: R. Lindberg	Rev Ant Revidering avser Sign Datum
Granskad: O. Kromnow	Godkänd:	Datum: 2019-06-12	Rev Ant Revidering avser Sign Datum
Förvaltning för utbyggd tunnelbana		JÄRNVÄGSPLAN	
FUT Handläggare: Jan Eklund		UTBYGGD DEPÅ I HÖGDALEN	
FUT Granskad: Johanna Twengström		KARTOR MED PERMANENT MARKANSPRÅK	
FUT Ört: Stockholm		Tvärsektion vid längdmätning 8+281	
FUT Godkänd: Marie Fredell		Permanent gränser för markanspråk	
FUT Ritningsnummer: 1300		Sektioner	
FUT Datum: xxxx-xx-xx		Förvaltningsnummer: 1300	
FUT Ritningsnummer: M52-6303-11-A7000-20-8281		Format: A1 / A3	
		Skala: 1:200 / 1:400	
		Nästa bl: Rev: A	

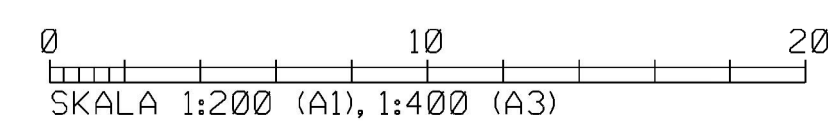

8+281

Ritningsfil: \\SE09\CD\SE\Garnen\Projects\5643\10230852\1\_CAD\M52\Utred\MS2-6303-11-A7000-20-8036.dgn  
Förändring:   
Pågående av: