

FARSTA 2:1

PEPPAROSAN 1

KOORDINATSYSTEM




System i plan: SWEREF 99 18 00
System i höjd: RH2000

TECKENFÖRKLARING

- GRANS FÖR TUNNELBANA MED TILLHÖRANDE ANLÄGGNINGAR OVAN OCH/ELLER UNDER MARK
- .-.- AVGRÄNSNING MELLAN OLIKA TYPER AV MARKANSPRÅK
- Js1 NYTT UTRYMME FÖR TUNNELBANA MED TILLHÖRANDE ANLÄGGNINGAR UNDER MARK, SERVIDTSTRÄTT
- Js1 NYTT UTRYMME FÖR TUNNELBANA MED TILLHÖRANDE ANLÄGGNINGAR OVAN OCH UNDER MARK, SERVIDTSTRÄTT


ÖVRIGA BETECKNINGAR


- Färdig markyta
- Tolkad befintlig markyta
- Tolkad befintlig bergyta
- Kvarters-/Traktgrans tillika fastighetsgrans
- Vägbanekant
- Tunnelkontur
- Byggnad med antagen grundläggning i form av grundmurar/plintar på berg eller platta på mark
- Byggnad med antagen grundläggning i form av betong eller stötpålar på berg

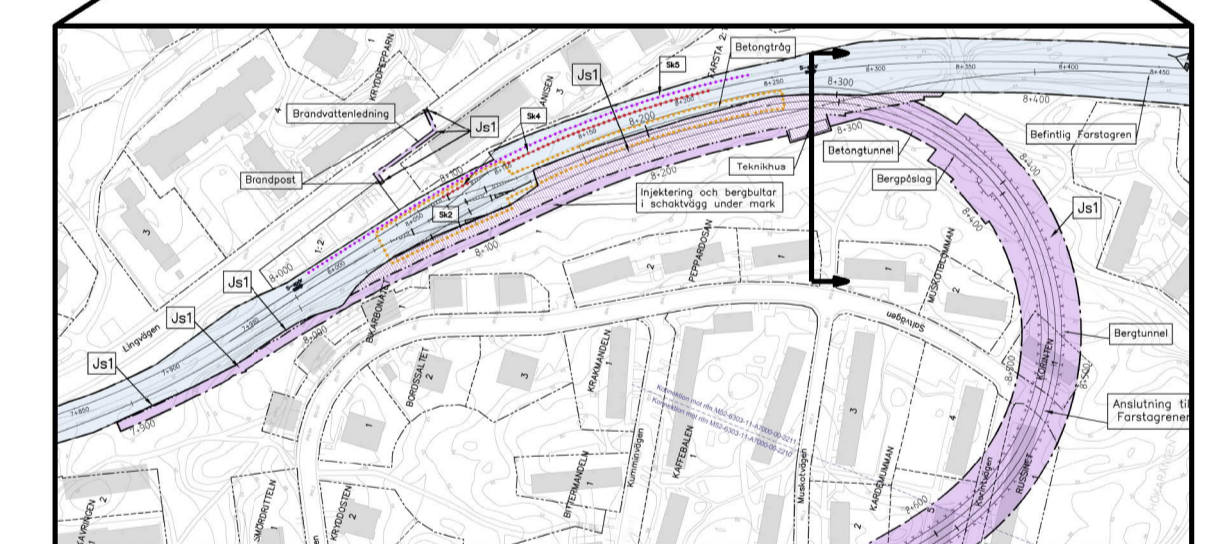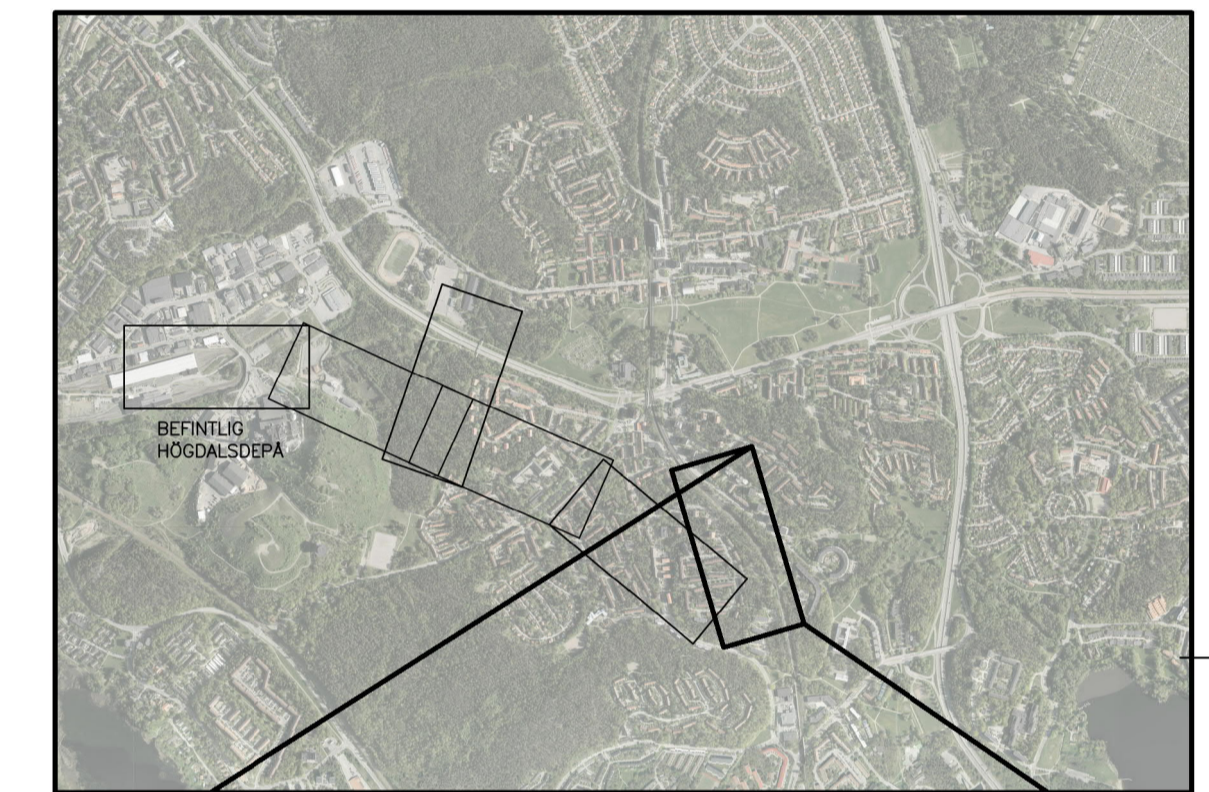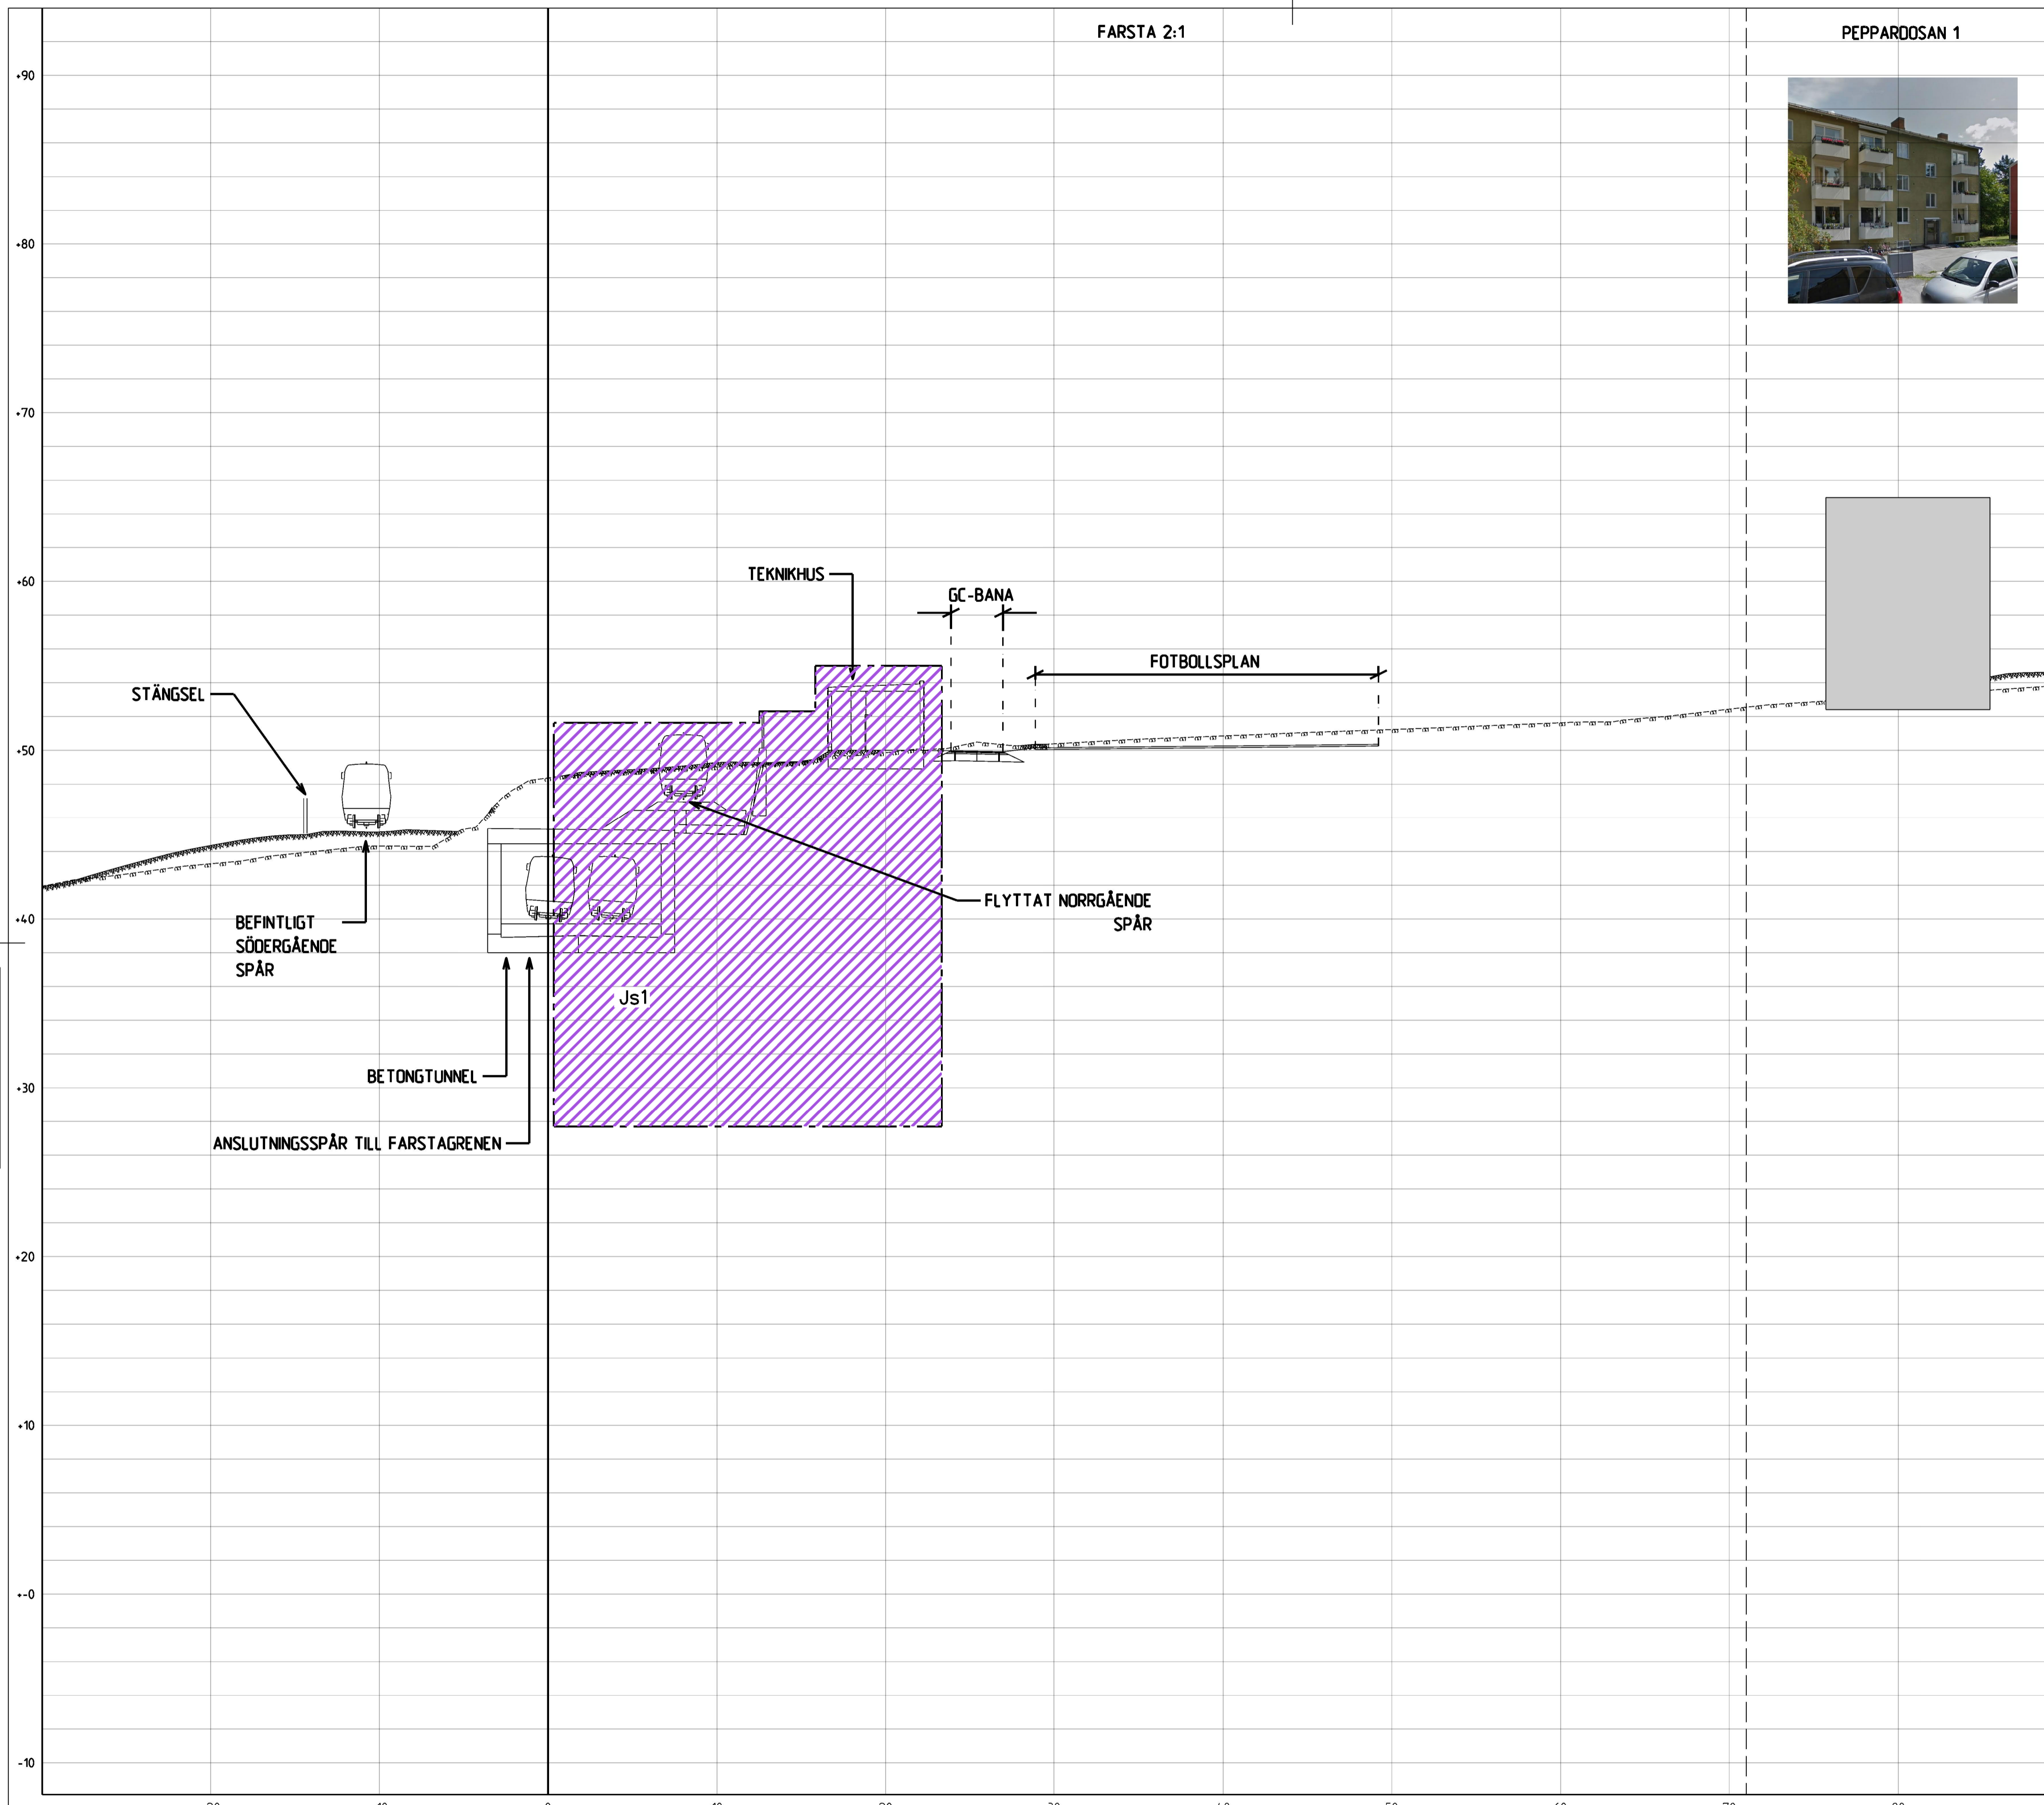

REDOVISAD TVÄRSEKTION I PLAN

GRANSKNINGSHANDLING
2019-09-06

 www.wsp.com					
		B	Revideringar enligt 5100-P51-12-00029	MTW	2020-05-04
Uppdrag nr 10200462		Handläggare Mahamed Tohow	Rit/Konst Robert Lindberg	Rev	Ant
Granskad Ota Kromnow	Godkänd	JÄRNVÄGSPLAN			
Ort Stockholm	Datum 2019-06-12	UTBYGGD DEPÅ I HÖGDALEN KARTOR MED PERMANENT MARKANSPRÅK Tvärsnitt vid längdmätning 8+281			
Region Stockholm		Permanent gränser för markanspråk Sektioner			
FUT Handläggare Jan Eklund	Informationssäkerhetsklass K1	FUT Godkänd Johanna Twengström	Marie Fredell	Format A1 / A3	Skala 1:200 / 1:400
FUT Ort Stockholm	Datum xxxx-xx-xx	Ritningsnummer M52-6303-11-A7000-20-8281	Nästa bl	Rev B	

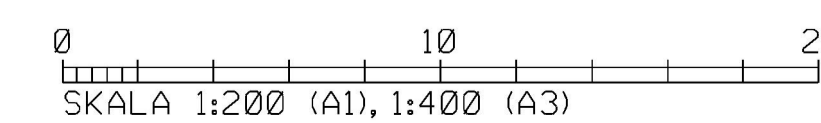

8+281

Denna handling och information här är SVE-egendom och ska inte spridas utom för ändamålet som den är avsedd för.

Ritningsfil: \\SE60V001\SE\Garnen\Projects\5643\10230852\1_CAD\M52\01del\MS2_6303-11-A7000-20-8281.dgn
 Ritningsfil: \\SE60V001\SE\Garnen\Projects\5643\10230852\1_CAD\M52\01del\MS2_6303-11-A7000-20-8281.dgn
 Ritningsfil: \\SE60V001\SE\Garnen\Projects\5643\10230852\1_CAD\M52\01del\MS2_6303-11-A7000-20-8281.dgn