


SJÖSKUMSPIPAN 4

FARSTA 2:1

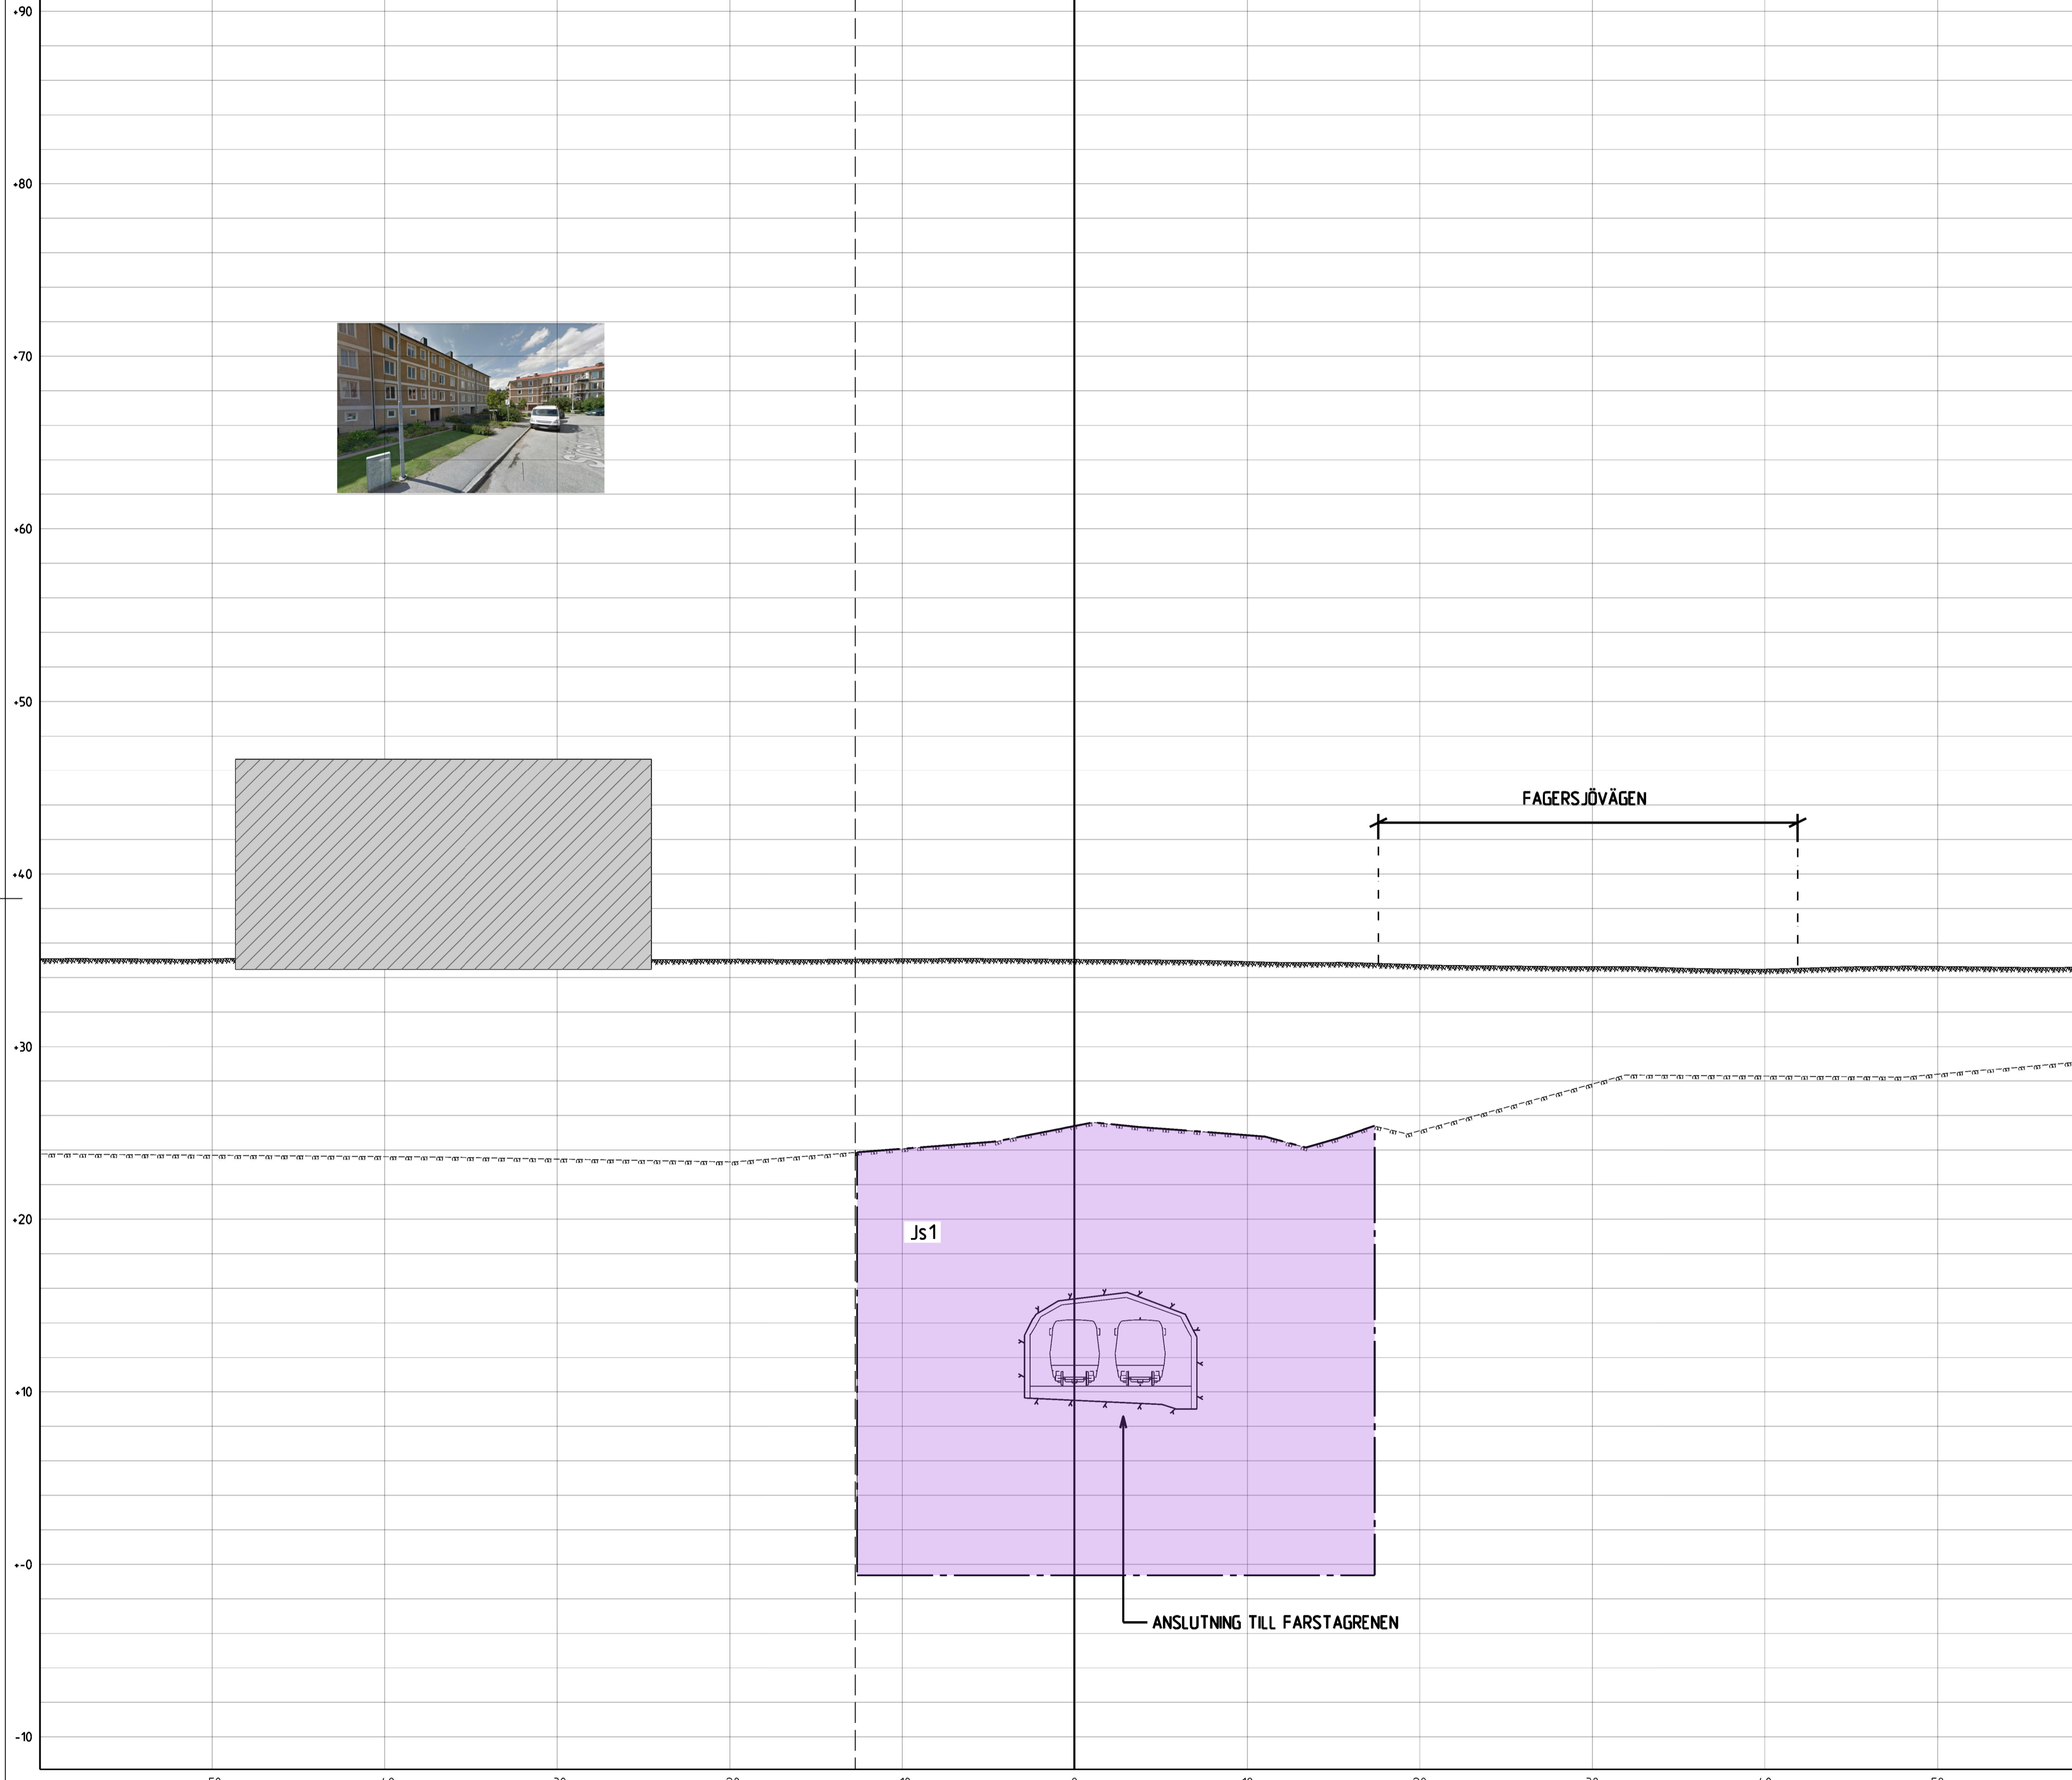

KOORDINATSYSTEM



System i plan: SWEREF 99 18 00
System i höjd: RH2000

TECKENFÖRKLARING

- GRANS FÖR TUNNELBANA MED TILLHÖRANDE ANLÄGGNINGAR OVAN OCH/ELLER UNDER MARK
- AVGRÄNSNING MELLAN OLIKA TYPER AV MARKANSPRÅK
- Js1** NYTT UTTRYMME FÖR TUNNELBANA MED TILLHÖRANDE ANLÄGGNINGAR UNDER MARK, SERVIDTSTRÄTT
- Js1** NYTT UTTRYMME FÖR TUNNELBANA MED TILLHÖRANDE ANLÄGGNINGAR OVAN OCH UNDER MARK, SERVIDTSTRÄTT

ÖVRIGA BETECKNINGAR

- Färdig markyta
- Tolkad befintlig markyta
- Tolkad befintlig bergyta
- Kvarters-/Traktgräns tillika fastighetsgräns
- Vägbanekant
- Tunnelkontur
- Byggnad med antagen grundläggning i form av grundmurar/plintar på berg eller platta på mark
- Byggnad med antagen grundläggning i form av betong eller stötpålar på berg

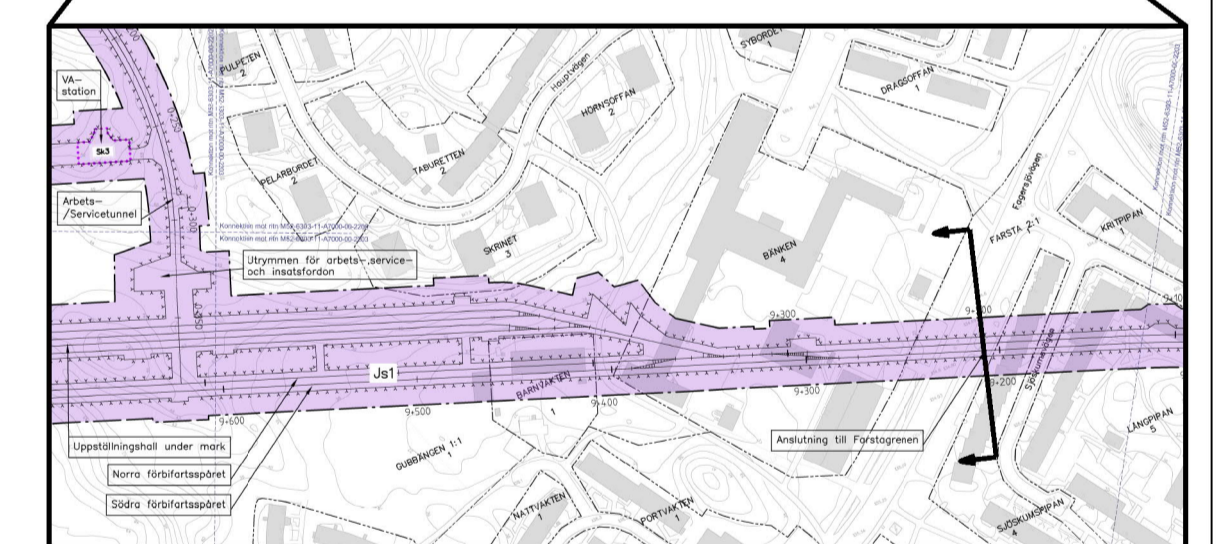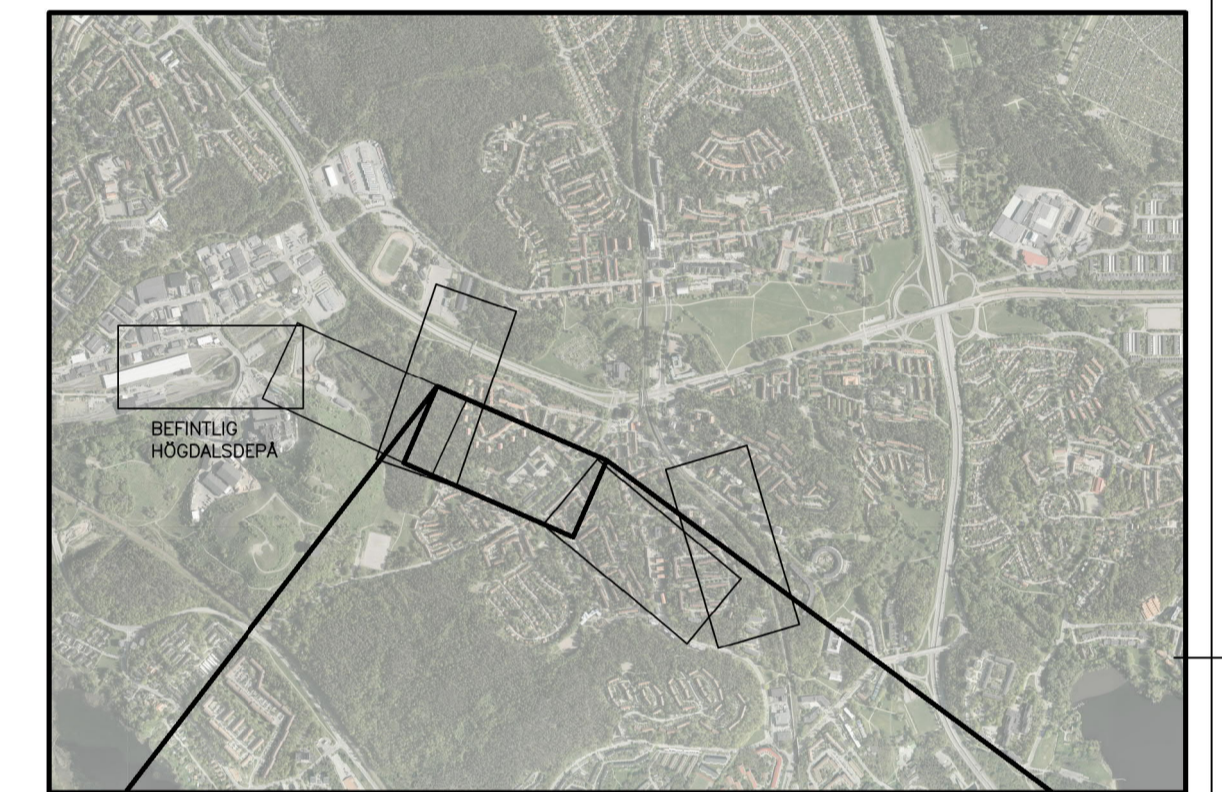

REDOVISAD TVÄRSEKTION I PLAN

GRANSKNINGSHANDLING
2019-09-06

www.wsp.com					
Uppdrag nr 10200462	Handläggare Mahamed Tohow	Rit/Konst Robert Lindberg	Rev	Ant	Revidering avser
Granskad Ola Kromnow	Godkänd	Datum 2019-06-12	Rev	Ant	Revidering avser
Region Stockholm		JÄRNVÄGSPLAN			
FUT Handläggare Jan Eklund		Informationssäkerhetsklass K1		UTBYGGD DEPÅ I HÖGDALEN KARTOR MED PERMANENT MARKANSPRÅK Tvärsektion vid längdmätning 9+209 Permanent gränser för markanspråk Sektioner	
FUT Granskad Johanna Twengström	FUT Godkänd Marie Fredell	Forvaltningsnummer 1300	Format A1 / A3	Skala 1:200 / 1:400	Nästa bl Rev A
FUT Ort Stockholm	Datum xxx-xx-xx	Ritningsnummer M52-6303-11-A7000-20-9209			

Den här handling och informationen här är
SVE-egendom och
avsäkras inte för
användning utanför
den avsedda mottagaren
eller
särskilda medgivande

\\SE609\CC\SE\Garnen\Projects\5643\10230652\1_CAD\M52\01del\M52-6303-11-A7000-20-9209.dgn
Ritningsfil
Pritningsnummer
Pritningsdatum