


GUBBÅNGEN 1:1

SKRINET 3

GUBBÅNGEN 1:1

TABURETTEN 2

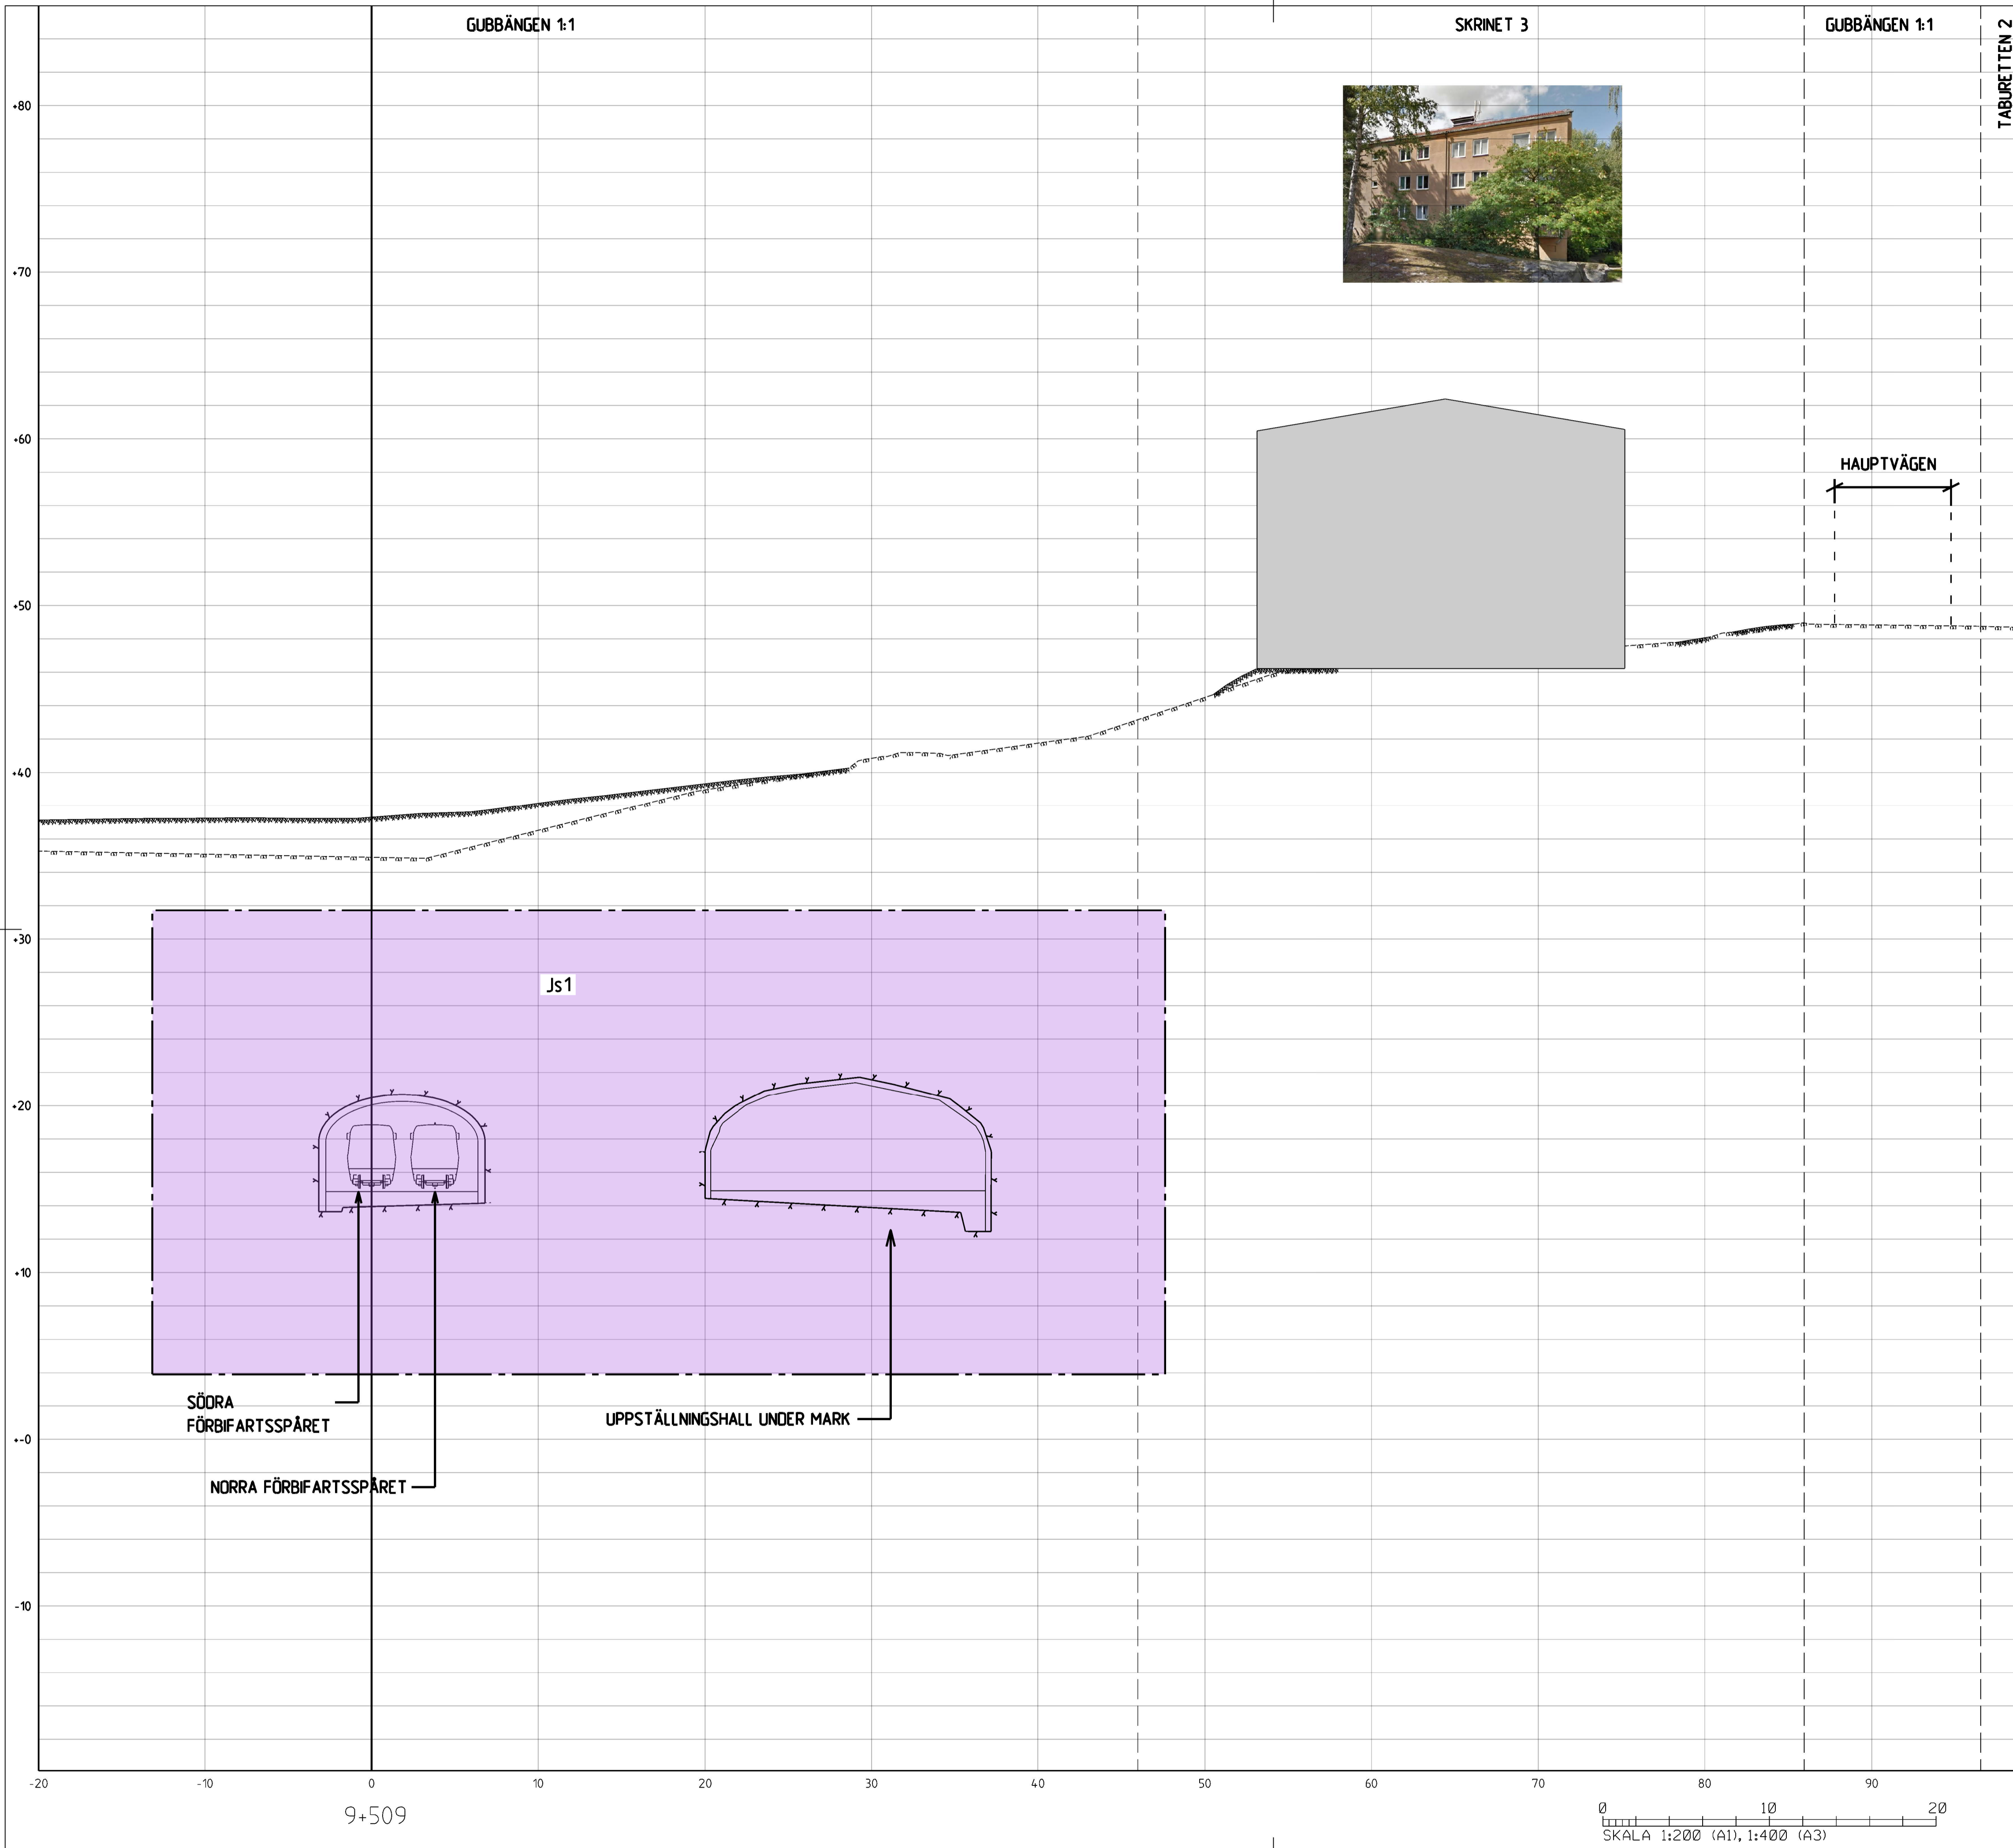

### KOORDINATSYSTEM




System i plan: SWEREF 99 18 00  
System i höjd: RH2000

### TECKENFÖRKLARING

- GRANS FÖR TUNNELBANA MED TILLHÖRANDE ANLÄGGNINGAR OVAN OCH/ELLER UNDER MARK
- AVGRÄNSNING MELLAN OLIKA TYPER AV MARKANSPRÅK
- Js1** NYTT UTRYMME FÖR TUNNELBANA MED TILLHÖRANDE ANLÄGGNINGAR UNDER MARK, SERVITUTSRÄTT
- Js1** NYTT UTRYMME FÖR TUNNELBANA MED TILLHÖRANDE ANLÄGGNINGAR OVAN OCH UNDER MARK, SERVITUTSRÄTT

### ÖVRIGA BETECKNINGAR

- Färdig markyta
- Tolkad befintlig markyta
- Tolkad befintlig bergyta
- Kvarters-/Traktgrans tillika fastighetsgrans
- Vägbanekant
- Tunnelkontur
- Byggnad med antagen grundläggning i form av grundmurar/plintar på berg eller platta på mark
- Byggnad med antagen grundläggning i form av betong eller stötpålar på berg

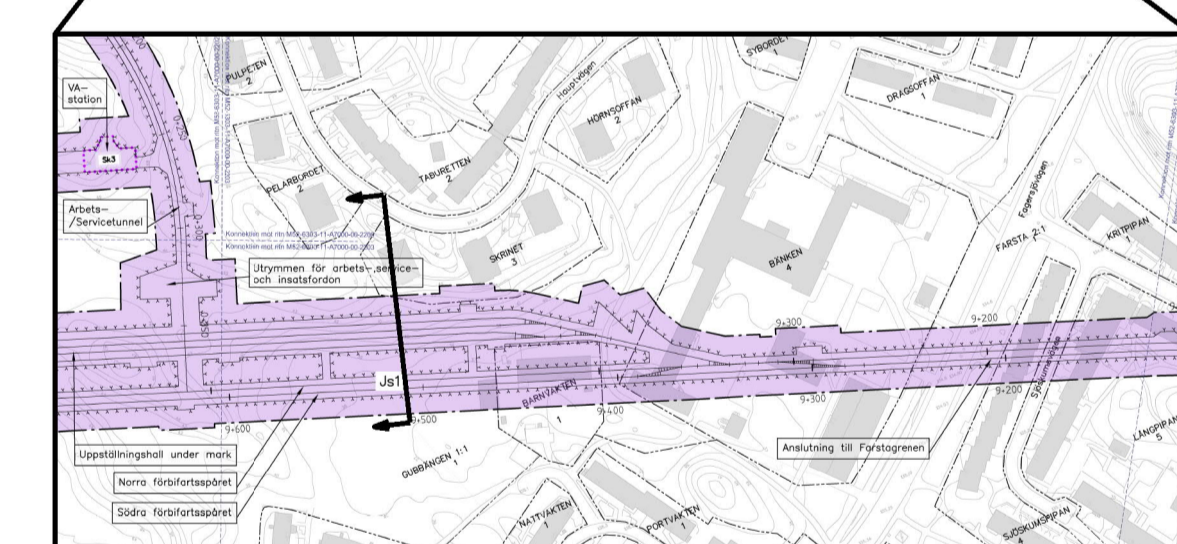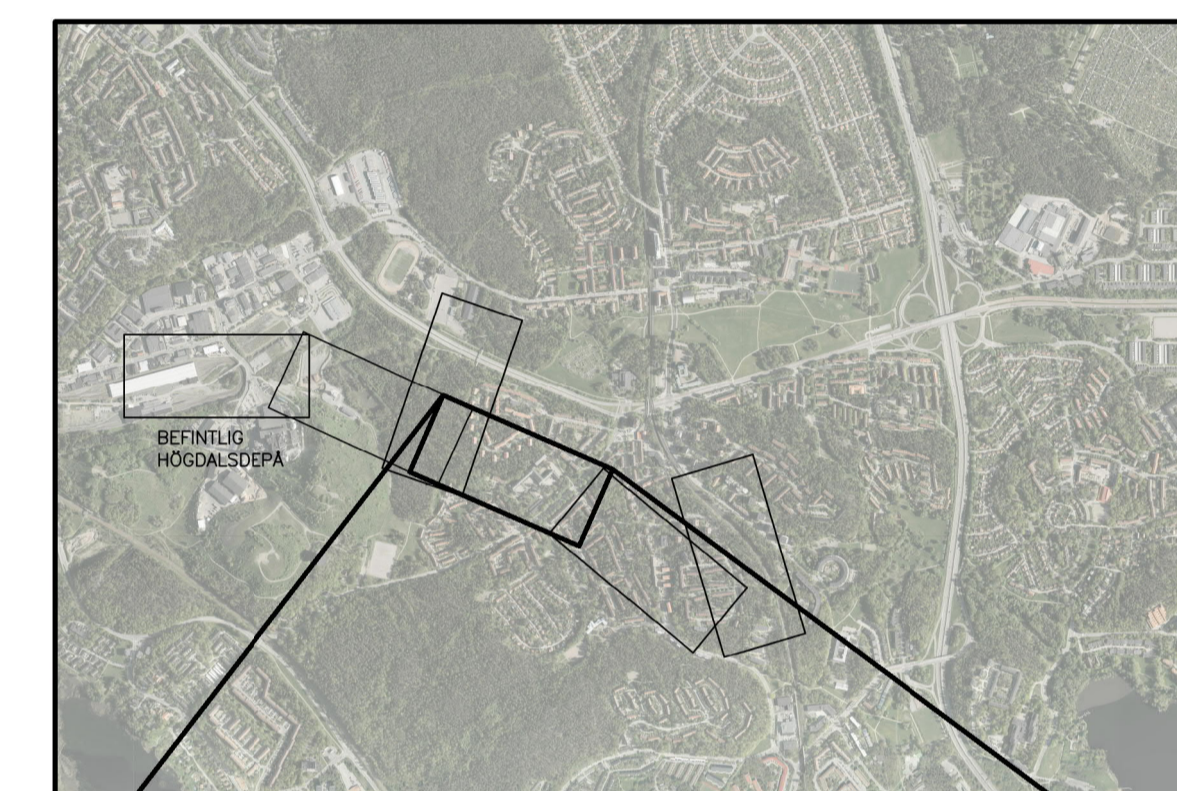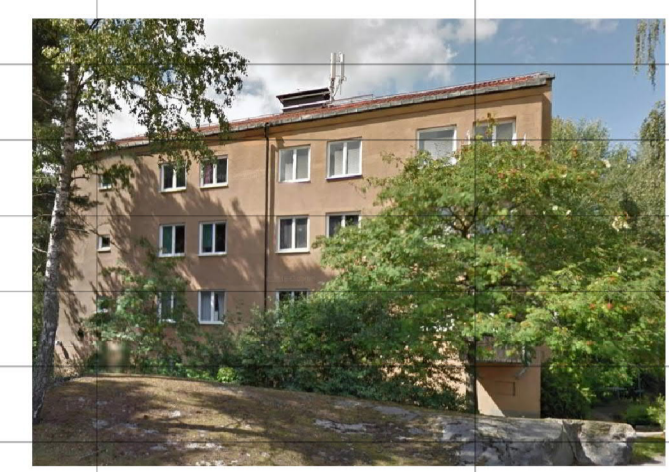

REDOVISAD TVÄRSEKTION I PLAN

GRANSKNINGSHANDLING  
2019-09-06

www.wsp.com					
Uppdrag nr 10200462	Handläggare Mahamed Tohow	Rit/Konst Robert Lindberg	Rev	Ant	Revidering avser
Granskad Ola Kromnow	Godkänd	Datum 2019-06-12	Rev	Ant	Revidering avser
Ort Stockholm		Region Stockholm		UTBYGGD DEPÅ I HÖGDALEN KARTOR MED PERMANENT MARKANSPRÅK Tvärsektion vid längdmätning 9+509 Permanent gränser för markanspråk Sektioner	
FUT Handläggare Jan Eklund	Informationssäkerhetsklass K1	FUT Godkänd Marie Fredell	Formal A1 / A3	Skala 1:200 / 1:400	Nästa bl Rev A
FUT Granskad Johanna Twengström	FUT Godkänd Marie Fredell	Formal 1300	Skala 1:200 / 1:400	Nästa bl Rev A	
FUT Ort Stockholm	Datum xxxx-xx-xx	Ritningsnummer M52-6303-11-A7000-20-9509	Formal A1 / A3	Skala 1:200 / 1:400	Nästa bl Rev A

Denna handling och informationen härin är SÄLIGT och SÄLIGT. Detta gäller oberoende av om det är en offentlig myndighet.

\\SE090001\SE\Gammal\Projects\5643\10230852\1\1\AD\M52\0106\M52-6303-11-A7000-20-9509.dgn  
Ritningsfil  
Pritningsfil  
Pritningsfil