


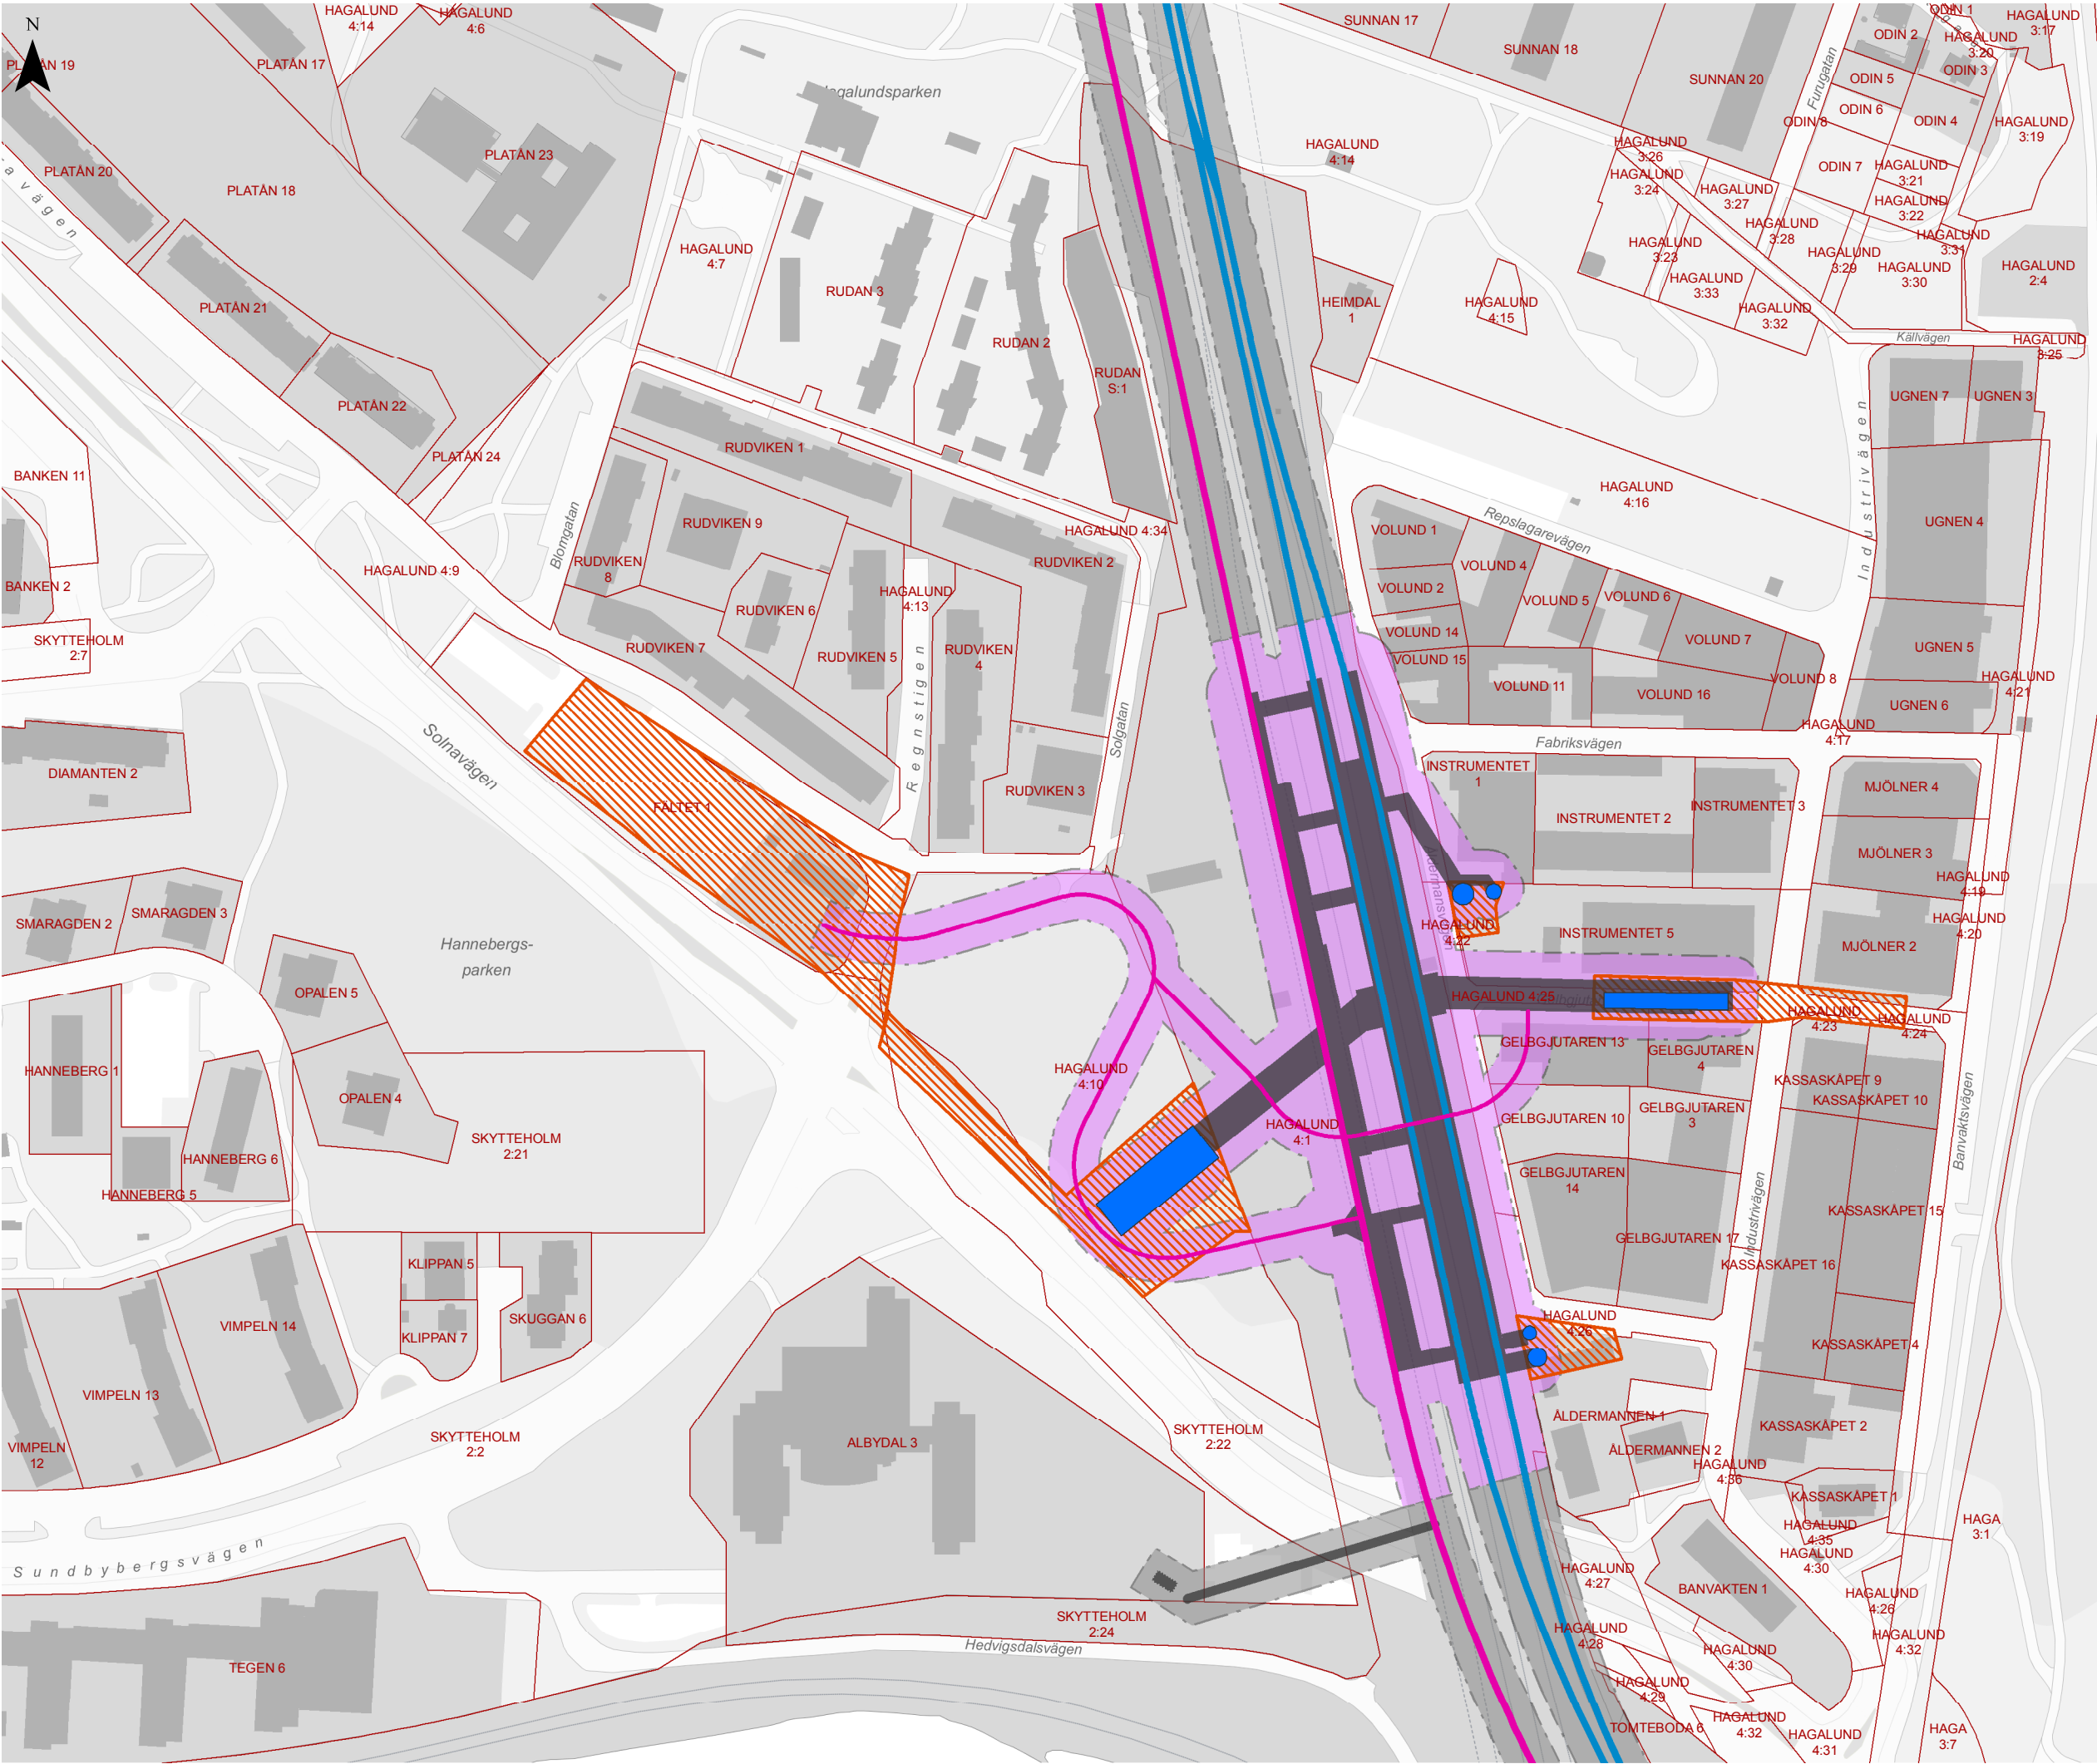

Station Hagalunds industriområde

Datum: 2017-01-05

Skala (A3): 1:2 500

0 20 40 60 80 100 m

© Lantmäteriet, Geodatasamverkan
© Open Stockholm

- Teckenförklaring**
- Planerad spårsträckning
 - Arbets-/servicetunnel
 - Schakt till markytan
 - Stationsutbredning under mark
 - Arbets- /etableringsområde
 - Markanspråk kring anläggning och tunnel
 - Markanspråk kring anläggning och tunnel, tidigare samråd

