


Ritrings file:	c:\temp\pw2\sepasu\dms21307\M23-3110-10PL-A0000-IS-2201.dgn
Plot/datum:	2016-10-31
Plot/d av:	SEPASU

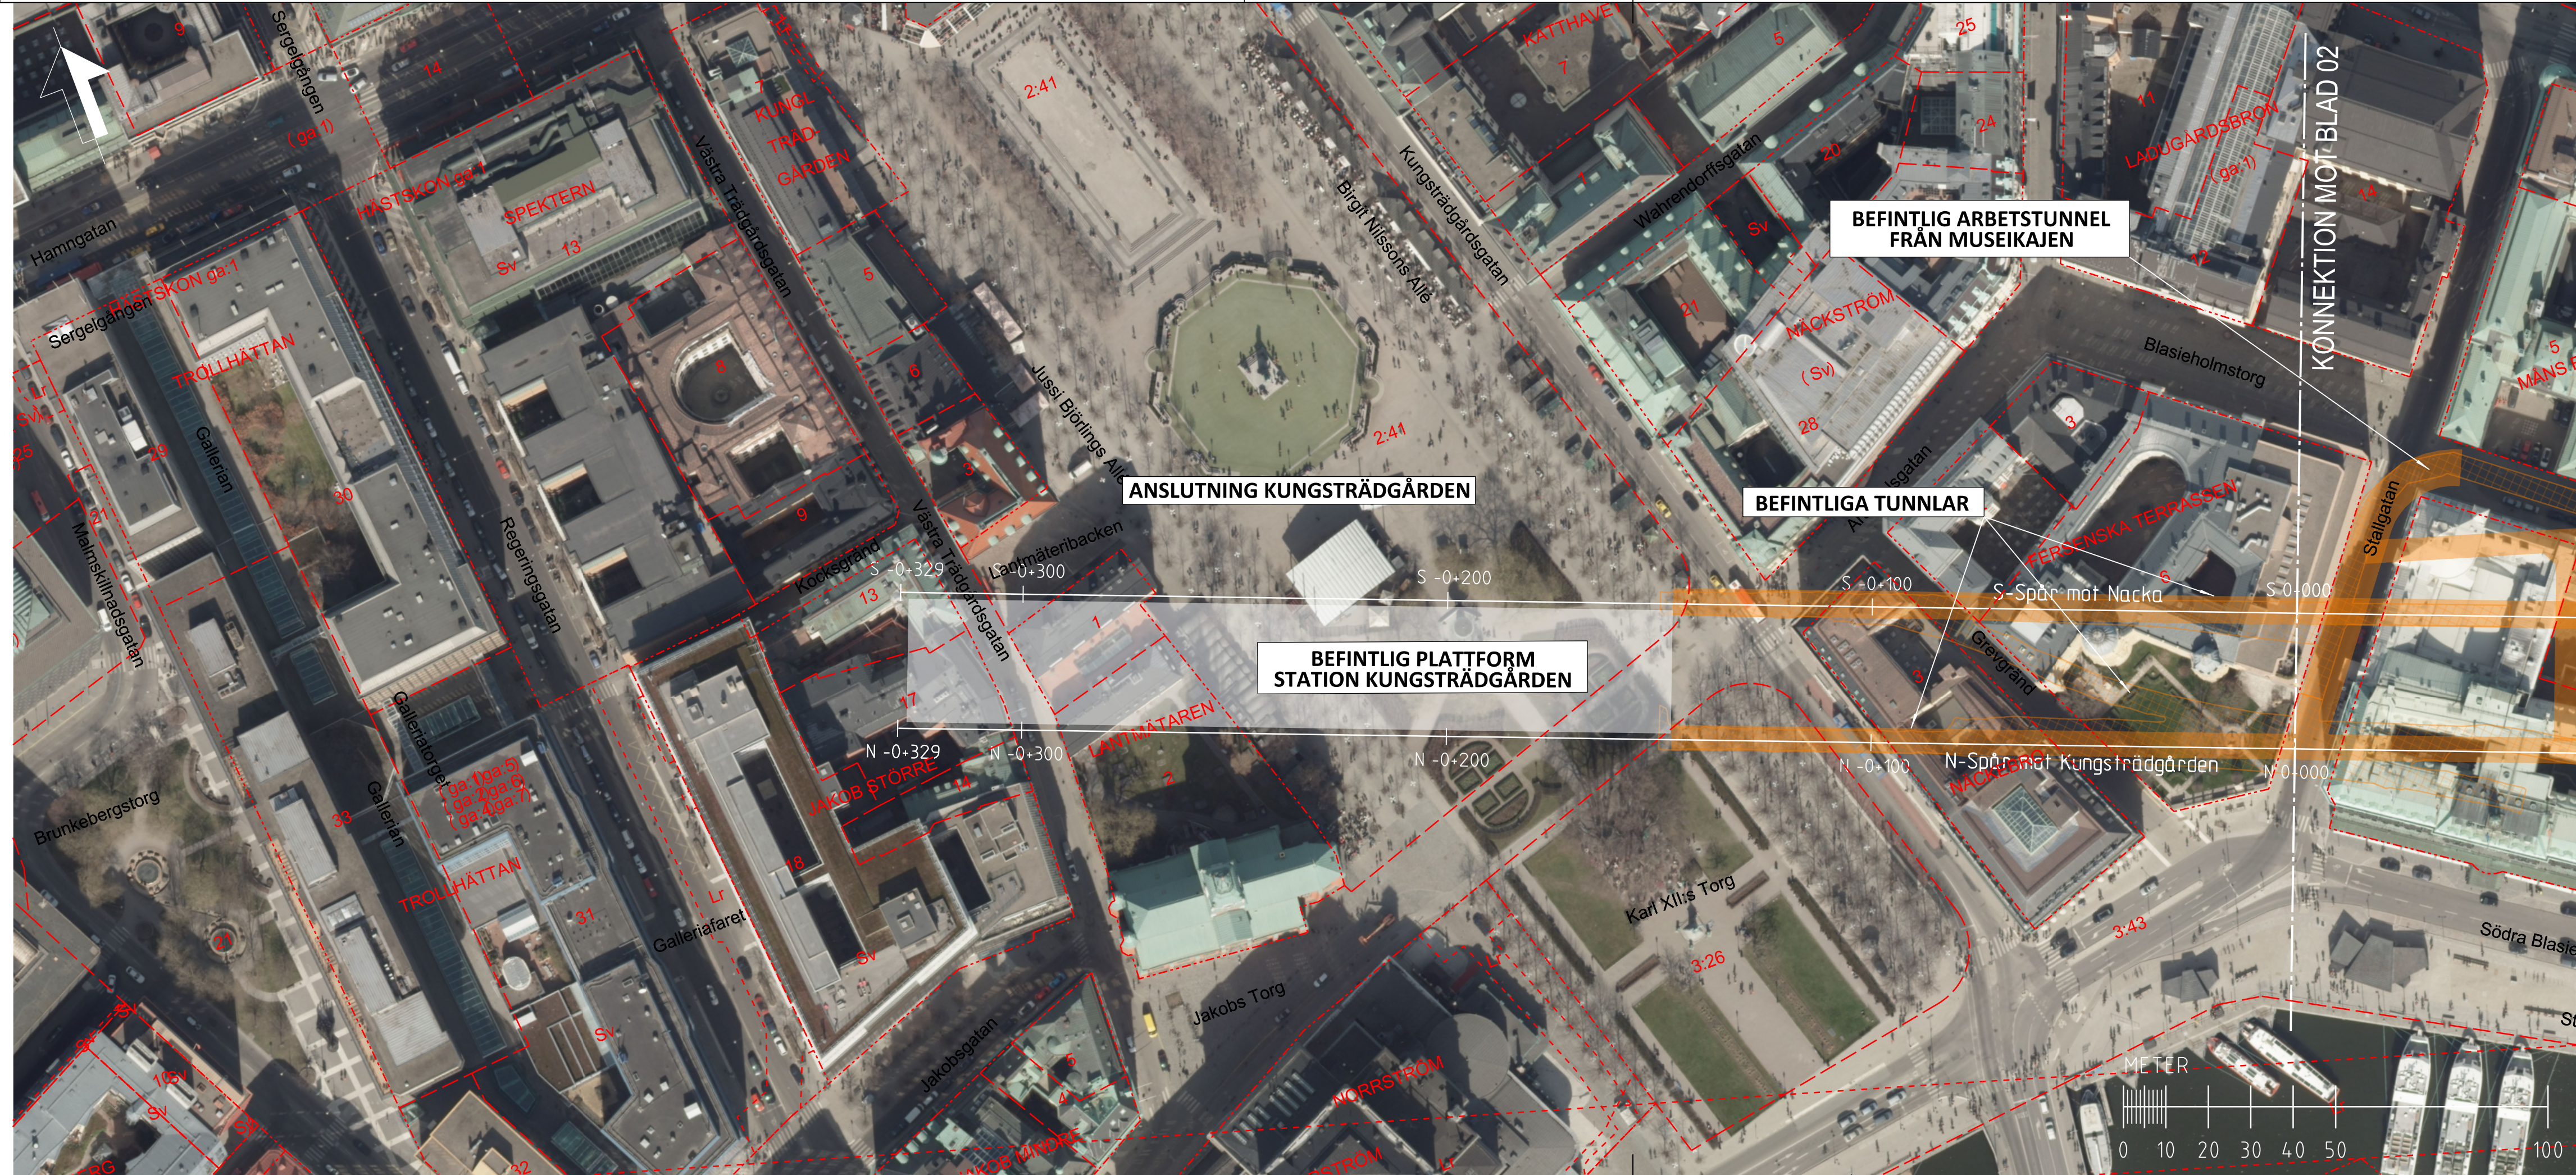

KOORDINATSYSTEM I PLAN: SWREF99 1800
 KOORDINATSYSTEM I HOJD: RH2000

DATUM ORTOFOTO: 2014-11-11

NYTT SPÅR I BERGTUNNEL MED LÄNGDMÄTNING

NYTT SPÅR I BERGTUNNEL MED LÄNGDMÄTNING


NY BYGGNAD ELLER

NY BYGGNAD ELLER

 BEFINTLIG BERGTUNNEL

— — — ILLUSTRATIONSLINJE

— — — ILLUSTRATIONSLINJE

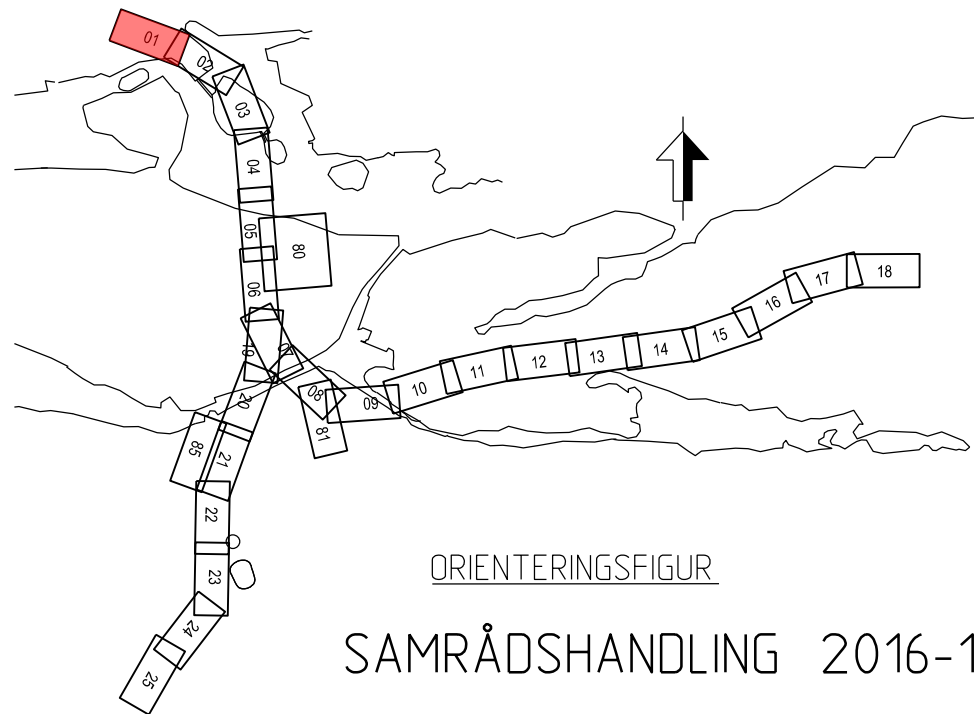

ORIENTERINGSFIGUR

SAMRÅDSHANDLING 2016-11-09



Uppdrag nr 2108010	Handläggare H. Olsson	Rit/Konst P. Sundgren	Rev	Ant	Revidering avser	Sign	Datum
Granskad E. Gilte	Godkänd J. Björkman	JÄRNVÄGSPLAN Tunnelbana - Bana 3 Kungsträdgården - Sofia KM -0+329 - 0+000 Illustrationskarta Plan					
Ort Stockholm	Datum 2016-11-09						
 Förvaltning för utbyggd tunnelbana STOCKHOLMS LÄNS LANDSTING							
FUT Handläggare B. Linde	Informationssäkerhetsklass K1						
FUT Granskad U. Bernström	FUT Godkänd M. Hellgren	Förvaltningsnummer 3110	Format A3FF	Skala 1:1000			
FUT Ort Stockholm	Datum 2016-11-09	Ritningsnummer M23-3110-10PL-A0000-1S-2201	Nästa bl 02	Rev			