


Ritningsfil: c:\t\erthp\w\2\8\spagas\utrust\203\TV223\3\3040\F0P\06000005-18.2220.dwg
 Plotdatum: 2020-06-04 13:1
 Plottad av: SEBASTIAN

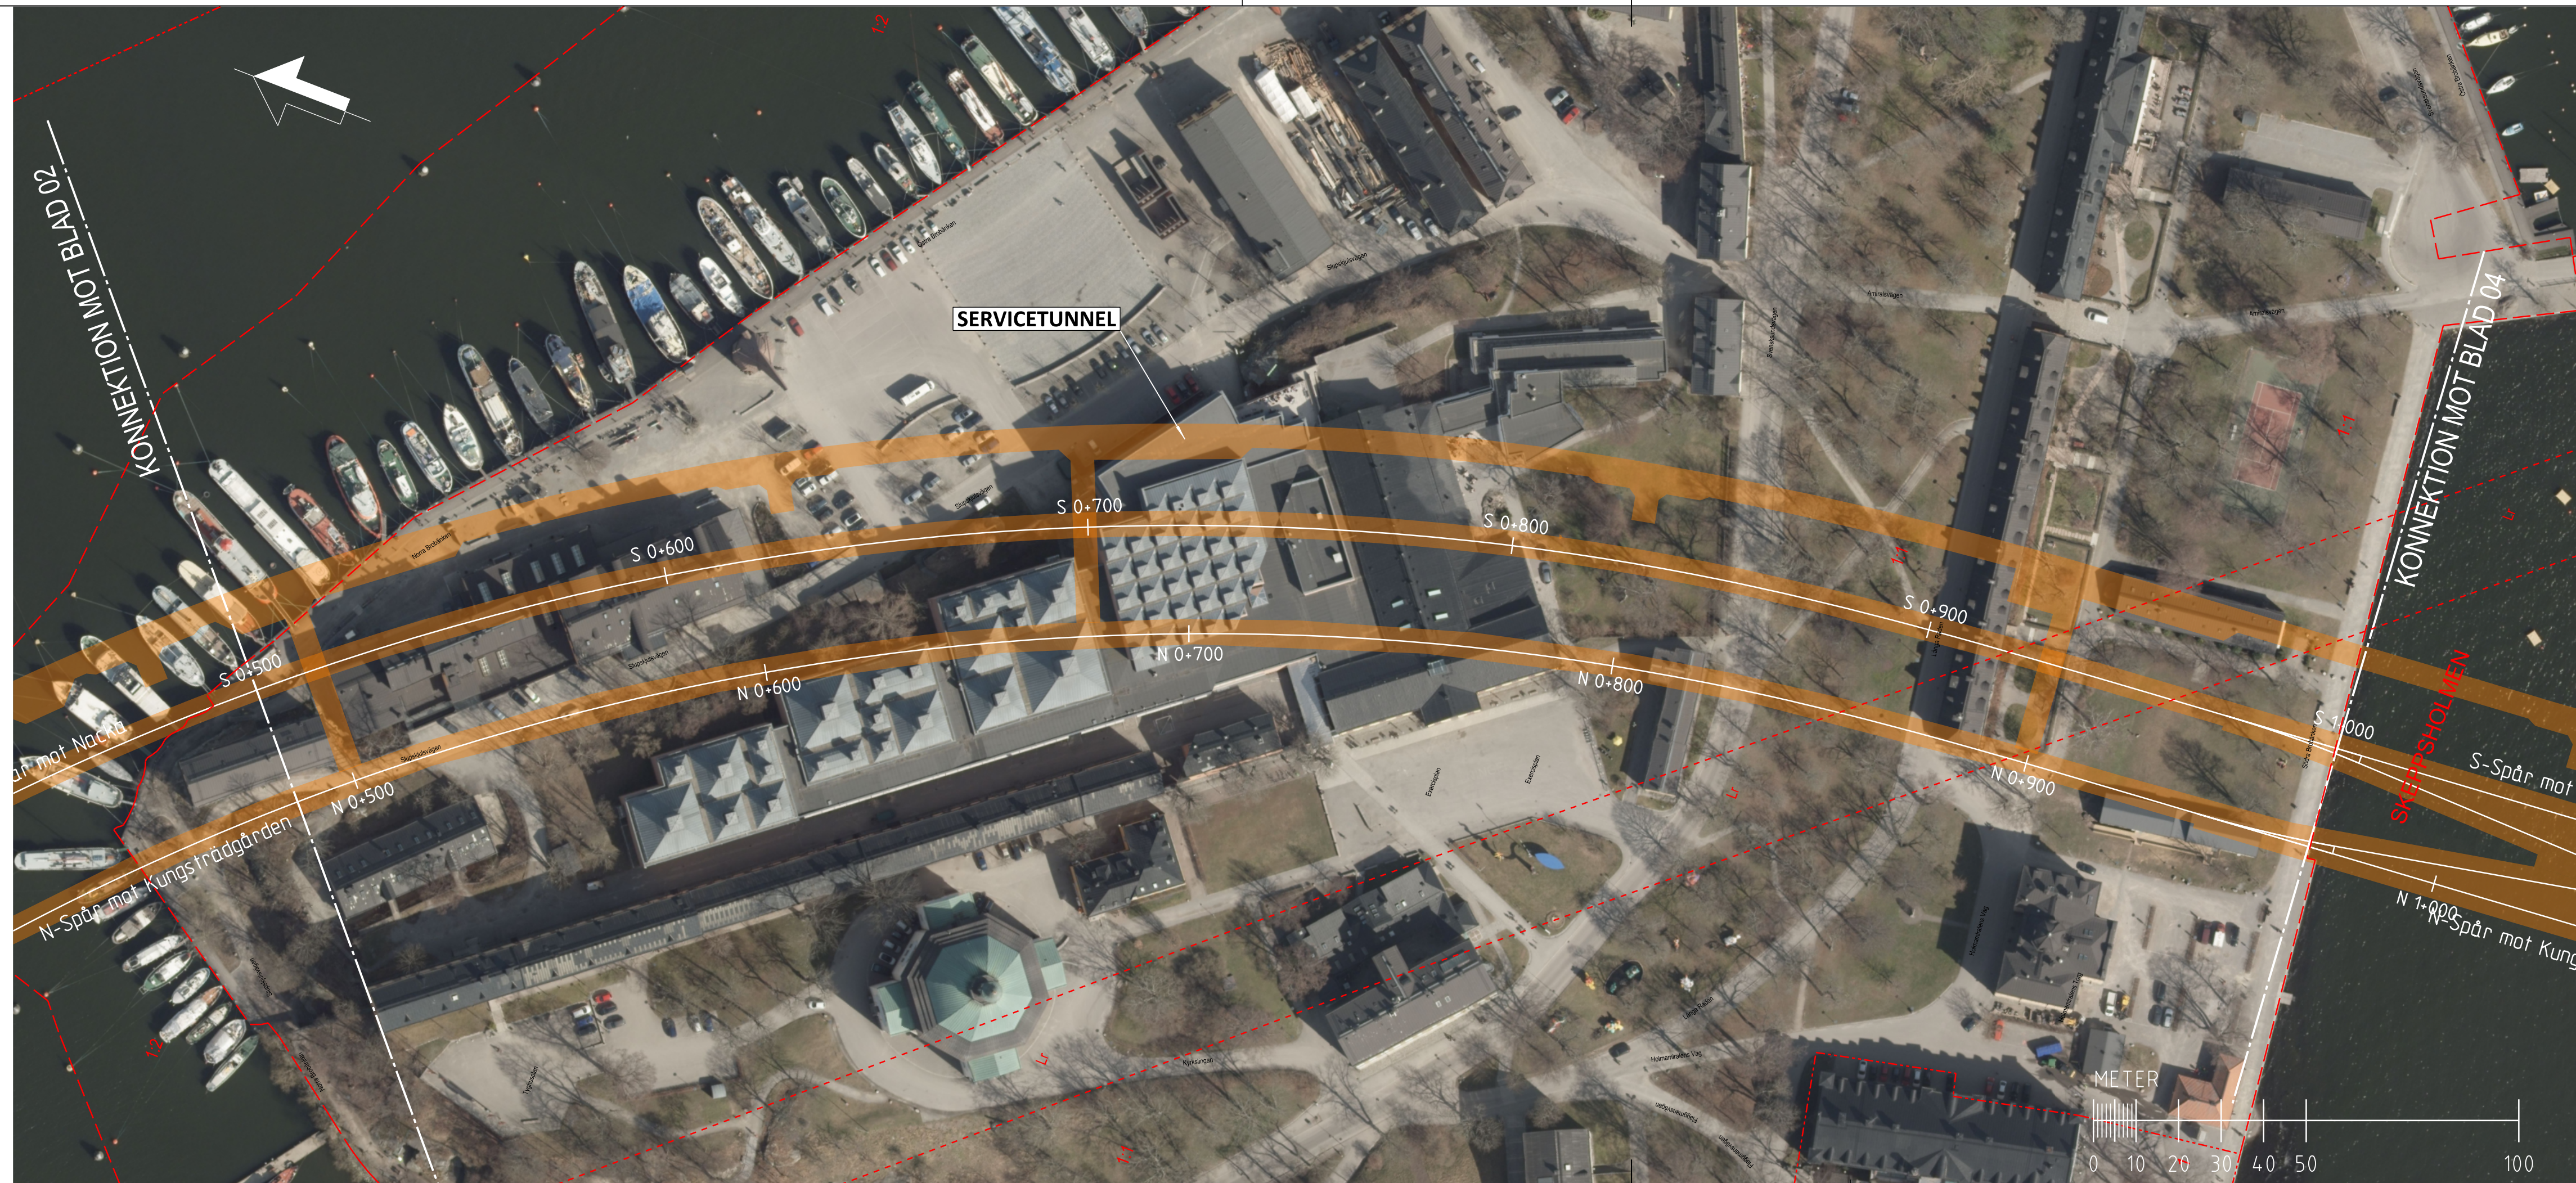

KOORDINATSYSTEM I PLAN: SWREF99 1800
 KOORDINATSYSTEM I HOJD: RH2000


NYA ANLÄGGNINGAR

BERGTUNNEL

☐ NY BYGGNAD ELLER
DYLIKT OVAN MARK

— — — ILLUSTRATIONSLINJE

— — — ILLUSTRATIONSLINJE

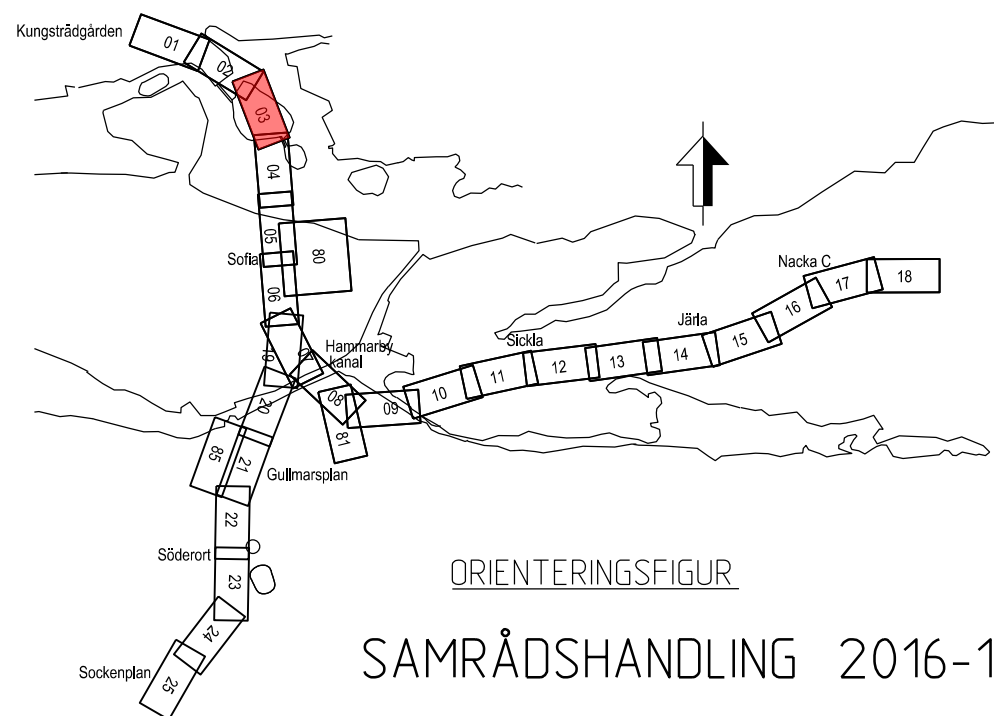

 									
Uppdrag nr 2108010		Handläggare H. Olsson		Rit./Konst P. Sundgren		Rev		Ant	
Granskad E. Gille		Godkänd J. Björkman				Revidering avser		Sign	
Ort Stockholm		Datum 2016-11-09						Datum	
 Förvaltning för utbyggd tunnelbana STOCKHOLMS LÄNS LANDSTING				JÄRNVÄGSPLAN Tunnelbana - Bana 3 Kungsträdgården - Sofia KM 0+500 - 1+000 Illustrationskarta Plan					
FUT Handläggare B. Linde		Informationssäkerhetsklass K1		Förvaltningsnummer 3110		Format A3FF		Skala 1:1000	
FUT Granskad U. Bernström		FUT Godkänd M. Hellgren		Ritningsnummer M23-3110-10PL-A0000-1S-2203		Nästa bl 04		Rev	
FUT Ort Stockholm		Datum 2016-11-09							