


Denna handling och informationen häri är SLL egendom och får inte användas, delges obehöriga eller ändras utan SLL skriftliga medgivande.

Ritningsfil:	\$FILE\$
Plottdatum:	\$DATE\$
Plottad av:	\$USER\$

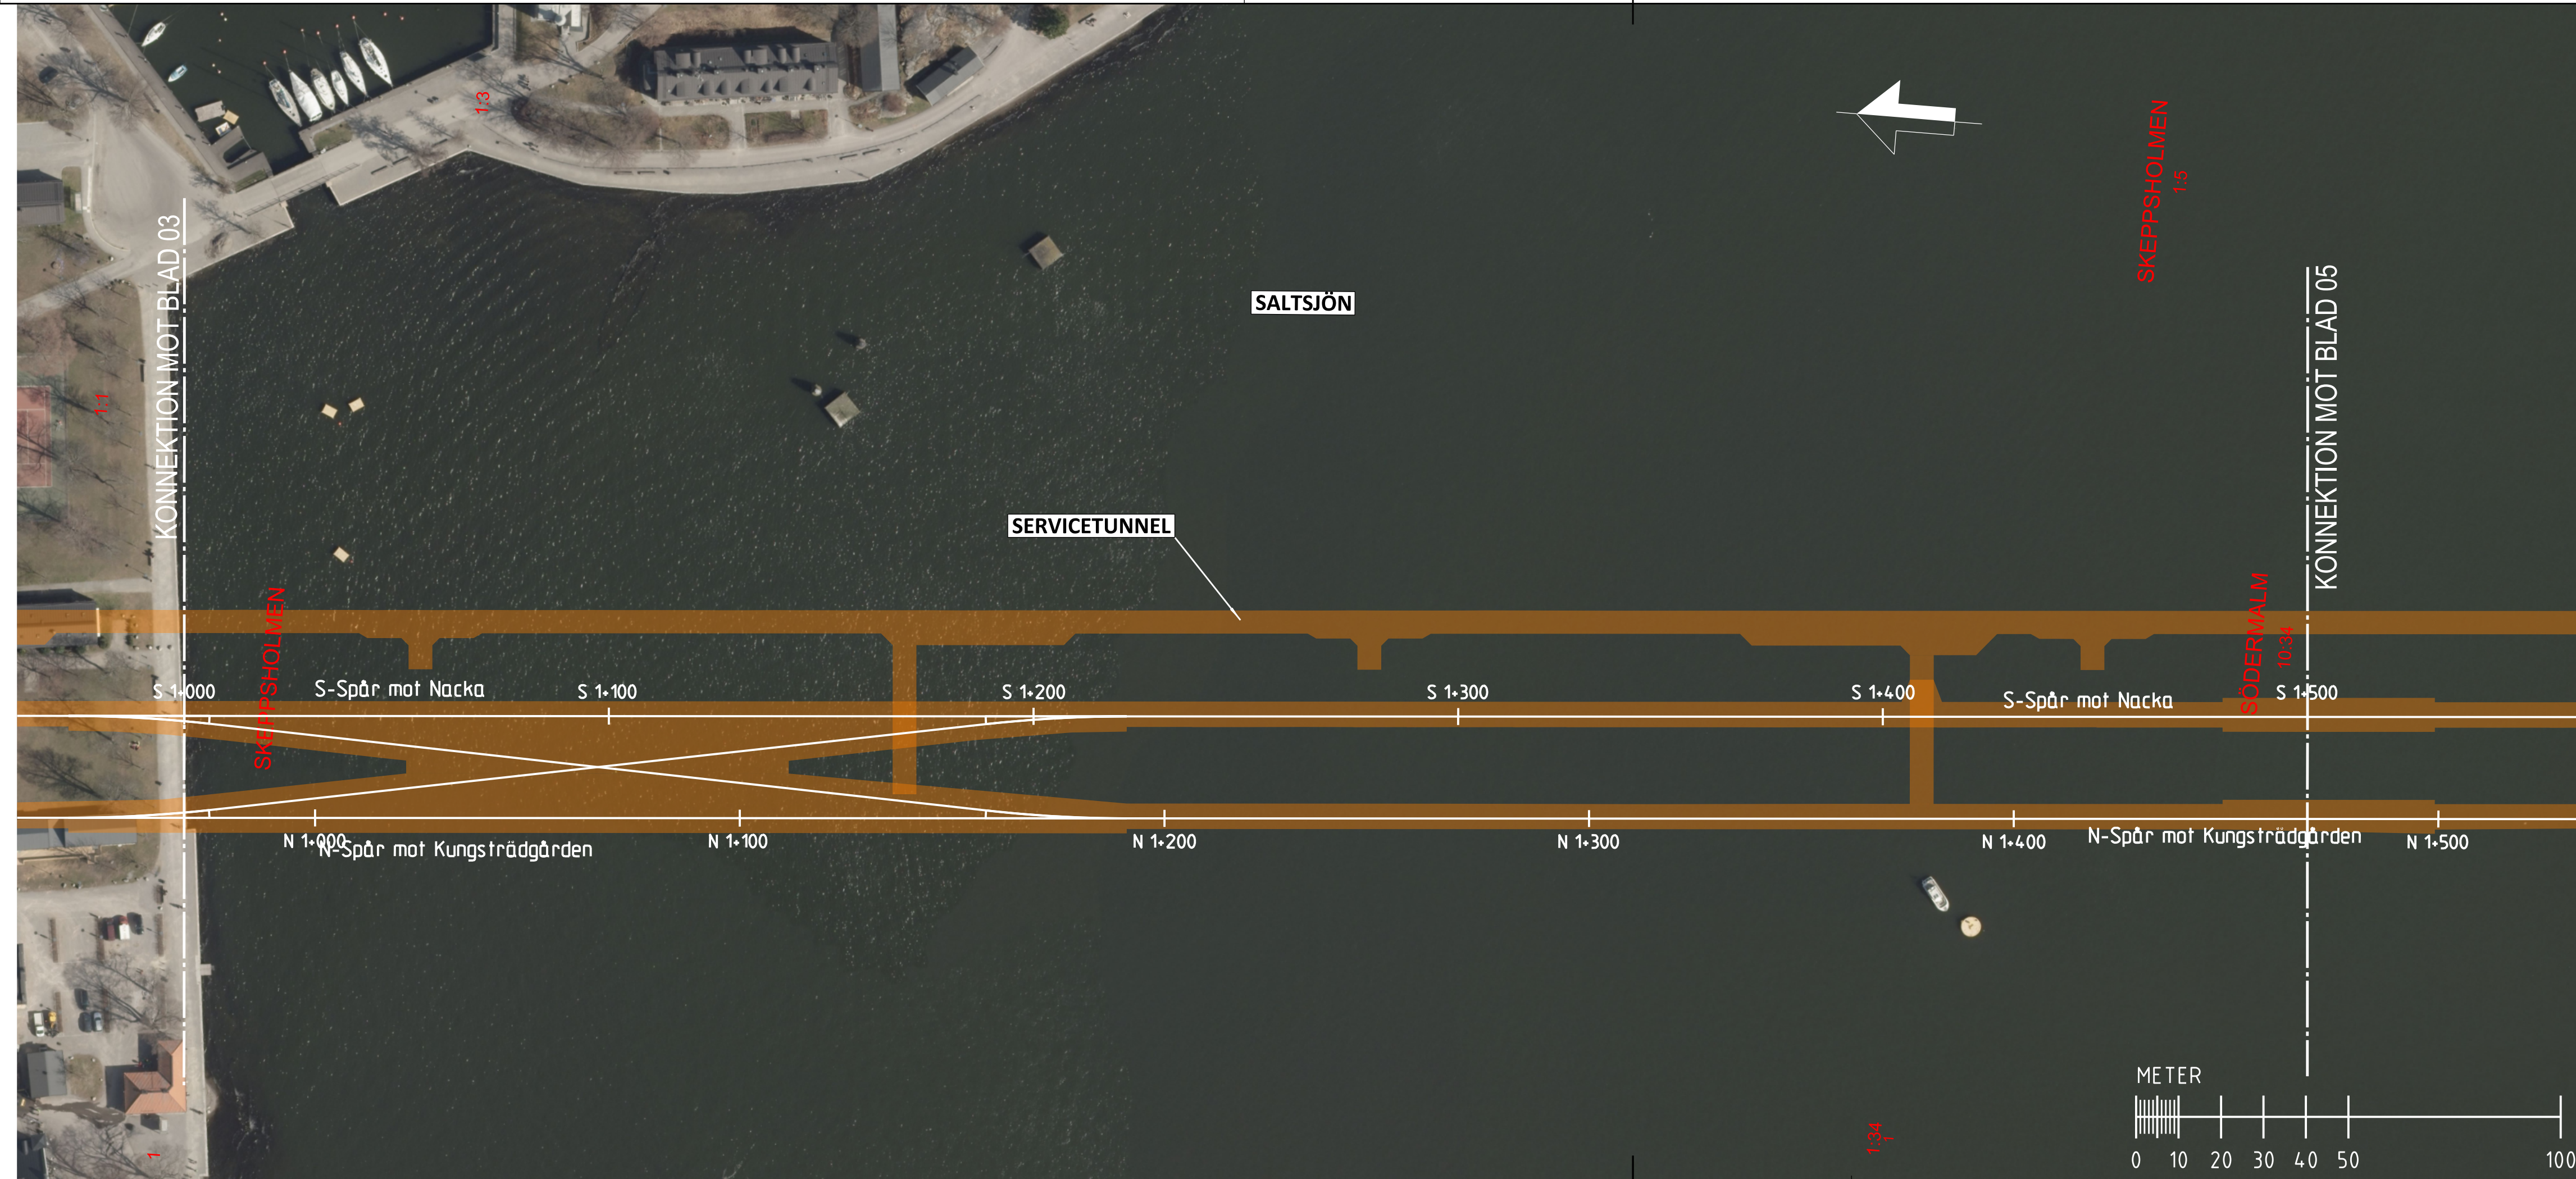

BETECKNINGAR

KOORDINATSYSTEM I PLAN: SWREF99 1800
 KOORDINATSYSTEM I HOJD: RH2000

DATUM ORTOFOTO: 2014-11-11

NYA ANLÄGGNINGAR

The diagram shows a stack frame with a return address 'S 0+000' and a return value '0+000'.

NYTT SPÅR I BERGTUNNEL MED LÄNGDMÄTNING

LÄNGDMÄTNING ARBETSTUNNEL/SERVICETUNNE


BERGTUNNEL

NY BYGGNAD ELLER
DYLIKT OVAN MARK

BEFINTLIGA GRÄNSER

FASTIGHETSGRÄNS
KVARTERSTRAKTGRÄNS/TRAKTGRÄNS
RÄTTIGHETSGRÄNS (Lf LEDNINGSRÄTT)

— — — ILLUSTRATIONSLINJE

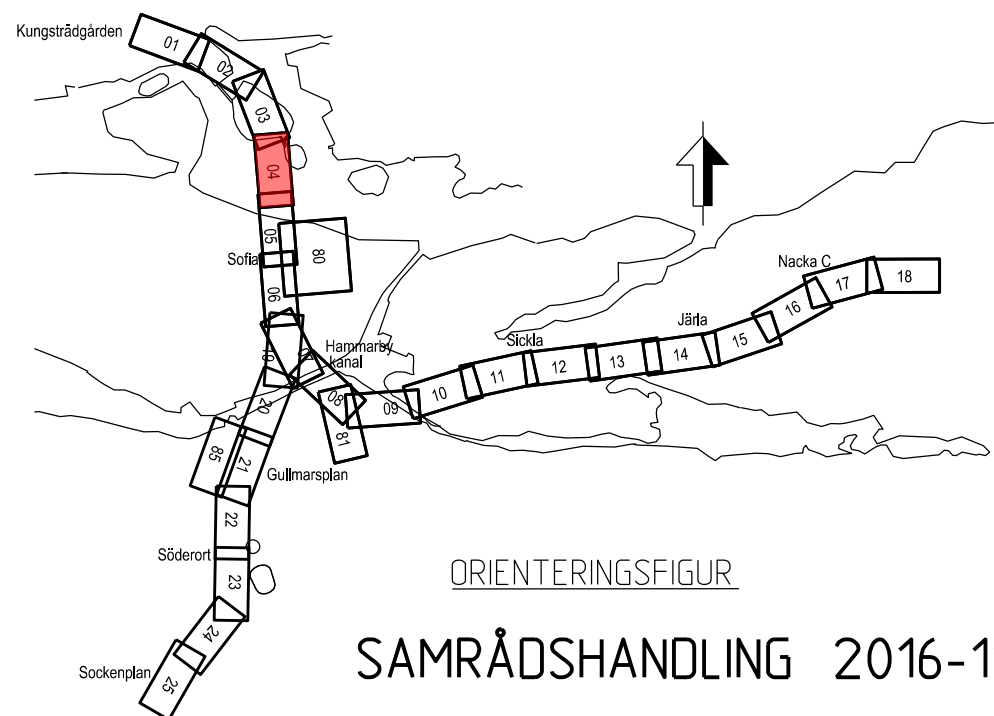

 															
Uppdrag nr 2108010		Handläggare H. Olsson		Rit./Konst P. Sundgren		Rev		Ant		Revidering avser		Sign		Datum	
Granskad E. Gille		Godkänd J. Björkman		JÄRNVÄGSPLAN Tunnelbana - Bana 3 Kungsträdgården - Sofia KM 1+000 - 1+500 Illustrationskarta Plan											
Ort Stockholm		Datum 2016-11-09													
 Förvaltning för utbyggd tunnelbana STOCKHOLMS LÄNS LANDSTING															
FUT Handläggare B. Linde		Informations säkerhetsklass K1		Förvaltningsnummer 3110				Format A3FF				Skala 1:1000			
FUT Granskad U. Bernström		FUT Godkänd M. Hellgren		Ritningsnummer M23-3110-10PL-A0000-1S-2204				Nästa bl				Rev			
FUT Ort Stockholm		Datum 2016-11-09		05											