


Denna handling och informationen häri är
SCT Egendom och
SCT Information, delges obehöriga eller
används utan SCT
skriftliga medgivande.

Ritningsfil: c:\temp\pw2\sepasu\dms21307\W23-3110-10PL-A0000-1S-2205.dgn
Plottdatum: 2016-10-31
Plottad av: SEPASU

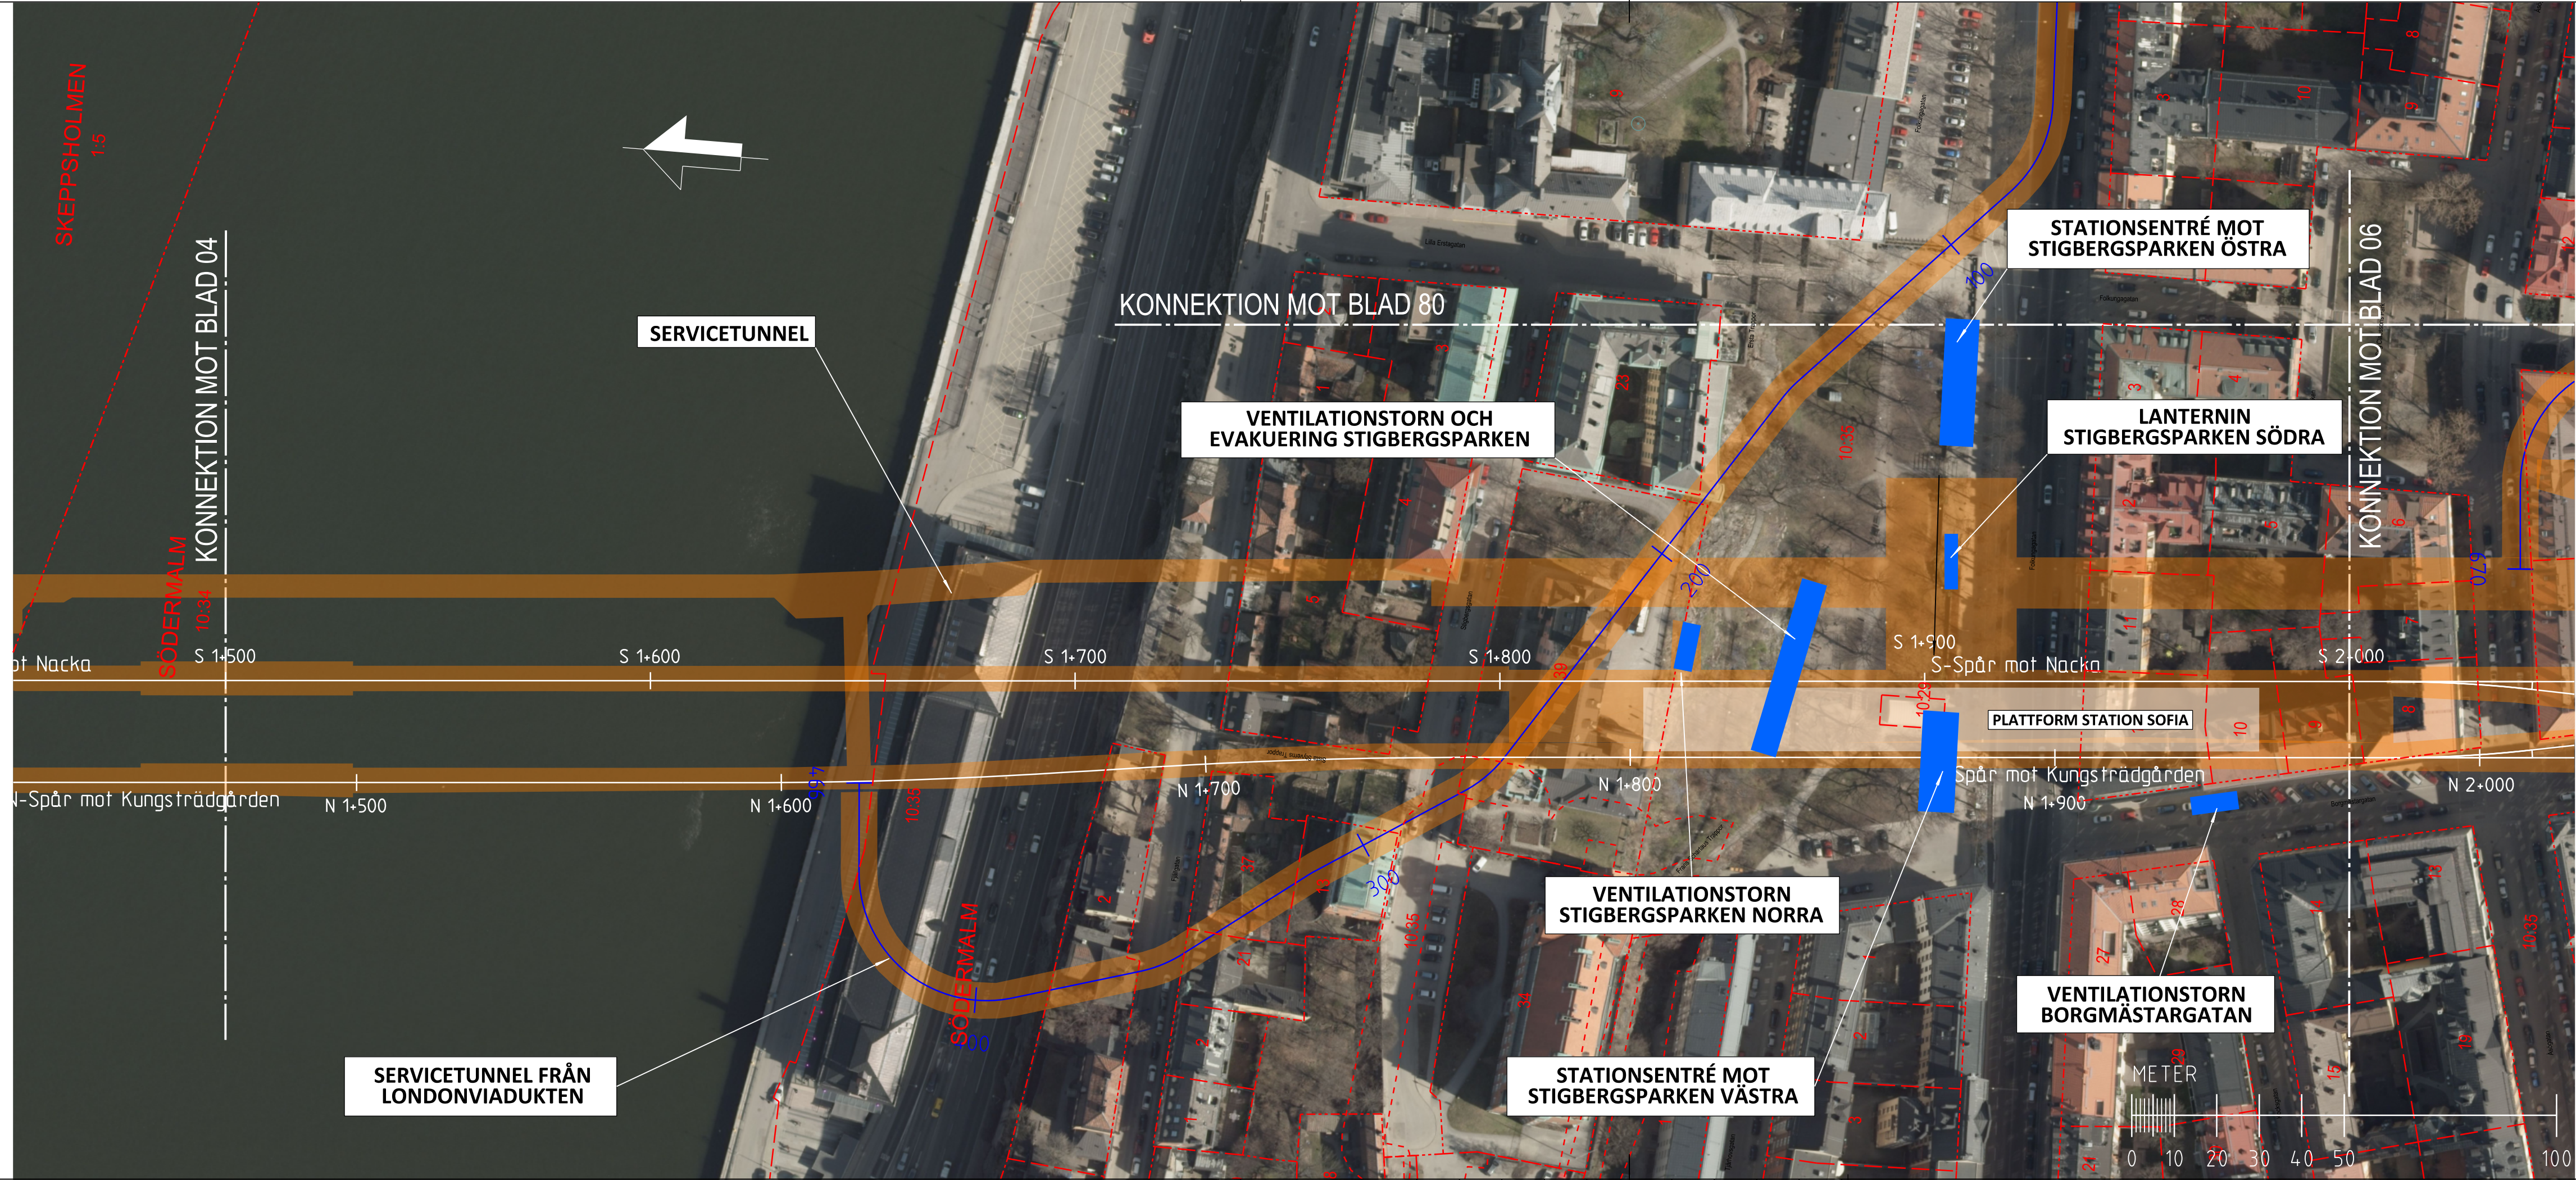

BETECKNINGAR

NYA ANLÄGGNINGAR

BEFINTLIGA GRÄNSER

S 0+000

0+000

NYTT SPÅR I BERGTUNNEL MED LÄNGDMÄTNING

LÄNGDMÄTNING ARBETSTUNNEL/SERVICETUNNEL

BERGTUNNEL

NY BYGGNAD ELLER DYLIKT OVAN MARK

FASTIGHETSGRÄNS

KVARTERSTRAKTGRÄNS/TRAKTGRÄNS

RÄTTIGHETSGRÄNS (Lr LEDNINGSRÄTT)

ILLUSTRATIONSLINJE

Koordinatsystem i plan: SWREF99 1800

Koordinatsystem i höjd: RH2000

Datum ortofoto: 2014-11-11

ORIENTERINGSGRÄNS

SAMRÅDSHANDLING 2016-11-09

SWECO

TYPSPA

Uppdrag nr
2108010

Handläggare
H. Olsson

Rit./Konst
P. Sundgren

Granskad
E. Gille

Godkänd
J. Björkman

Ort
Stockholm

Datum
2016-11-09

FUT Handläggare
B. Linde

Informationssäkerhetsklass
K1

FUT Granskad
U. Bernström

FUT Godkänd
M. Hellgren

FUT Ort
Stockholm

Datum
2016-11-09

JÄRNVÄGSPLAN

Tunnelbana - Bana 3

Kungsträdgården - Sofia

KM 1+500 - 2+000

Illustrationskarta

Plan

Förvaltning för utbyggd tunnelbana

STOCKHOLMS LÄNS LANDSTING

Förvaltningsnummer
3110

Format
A3FF

Skala
1:1000

Ritningsnummer
M23-3110-10PL-A0000-1S-2205

Nästa bl
06

Rev