


Denna handling och informationen härifrån är SLL egendom och får inte användas, delges obehöriga eller ändras utan SLL skriftliga medgivande.

Riftningsfil:	c:\temp\pw2\sepasu\dms2\307\M23-3\10-10PL-A0000-1S-2206.dgn
Plottdatum:	2016-10-31
Plottd av:	SEPASU

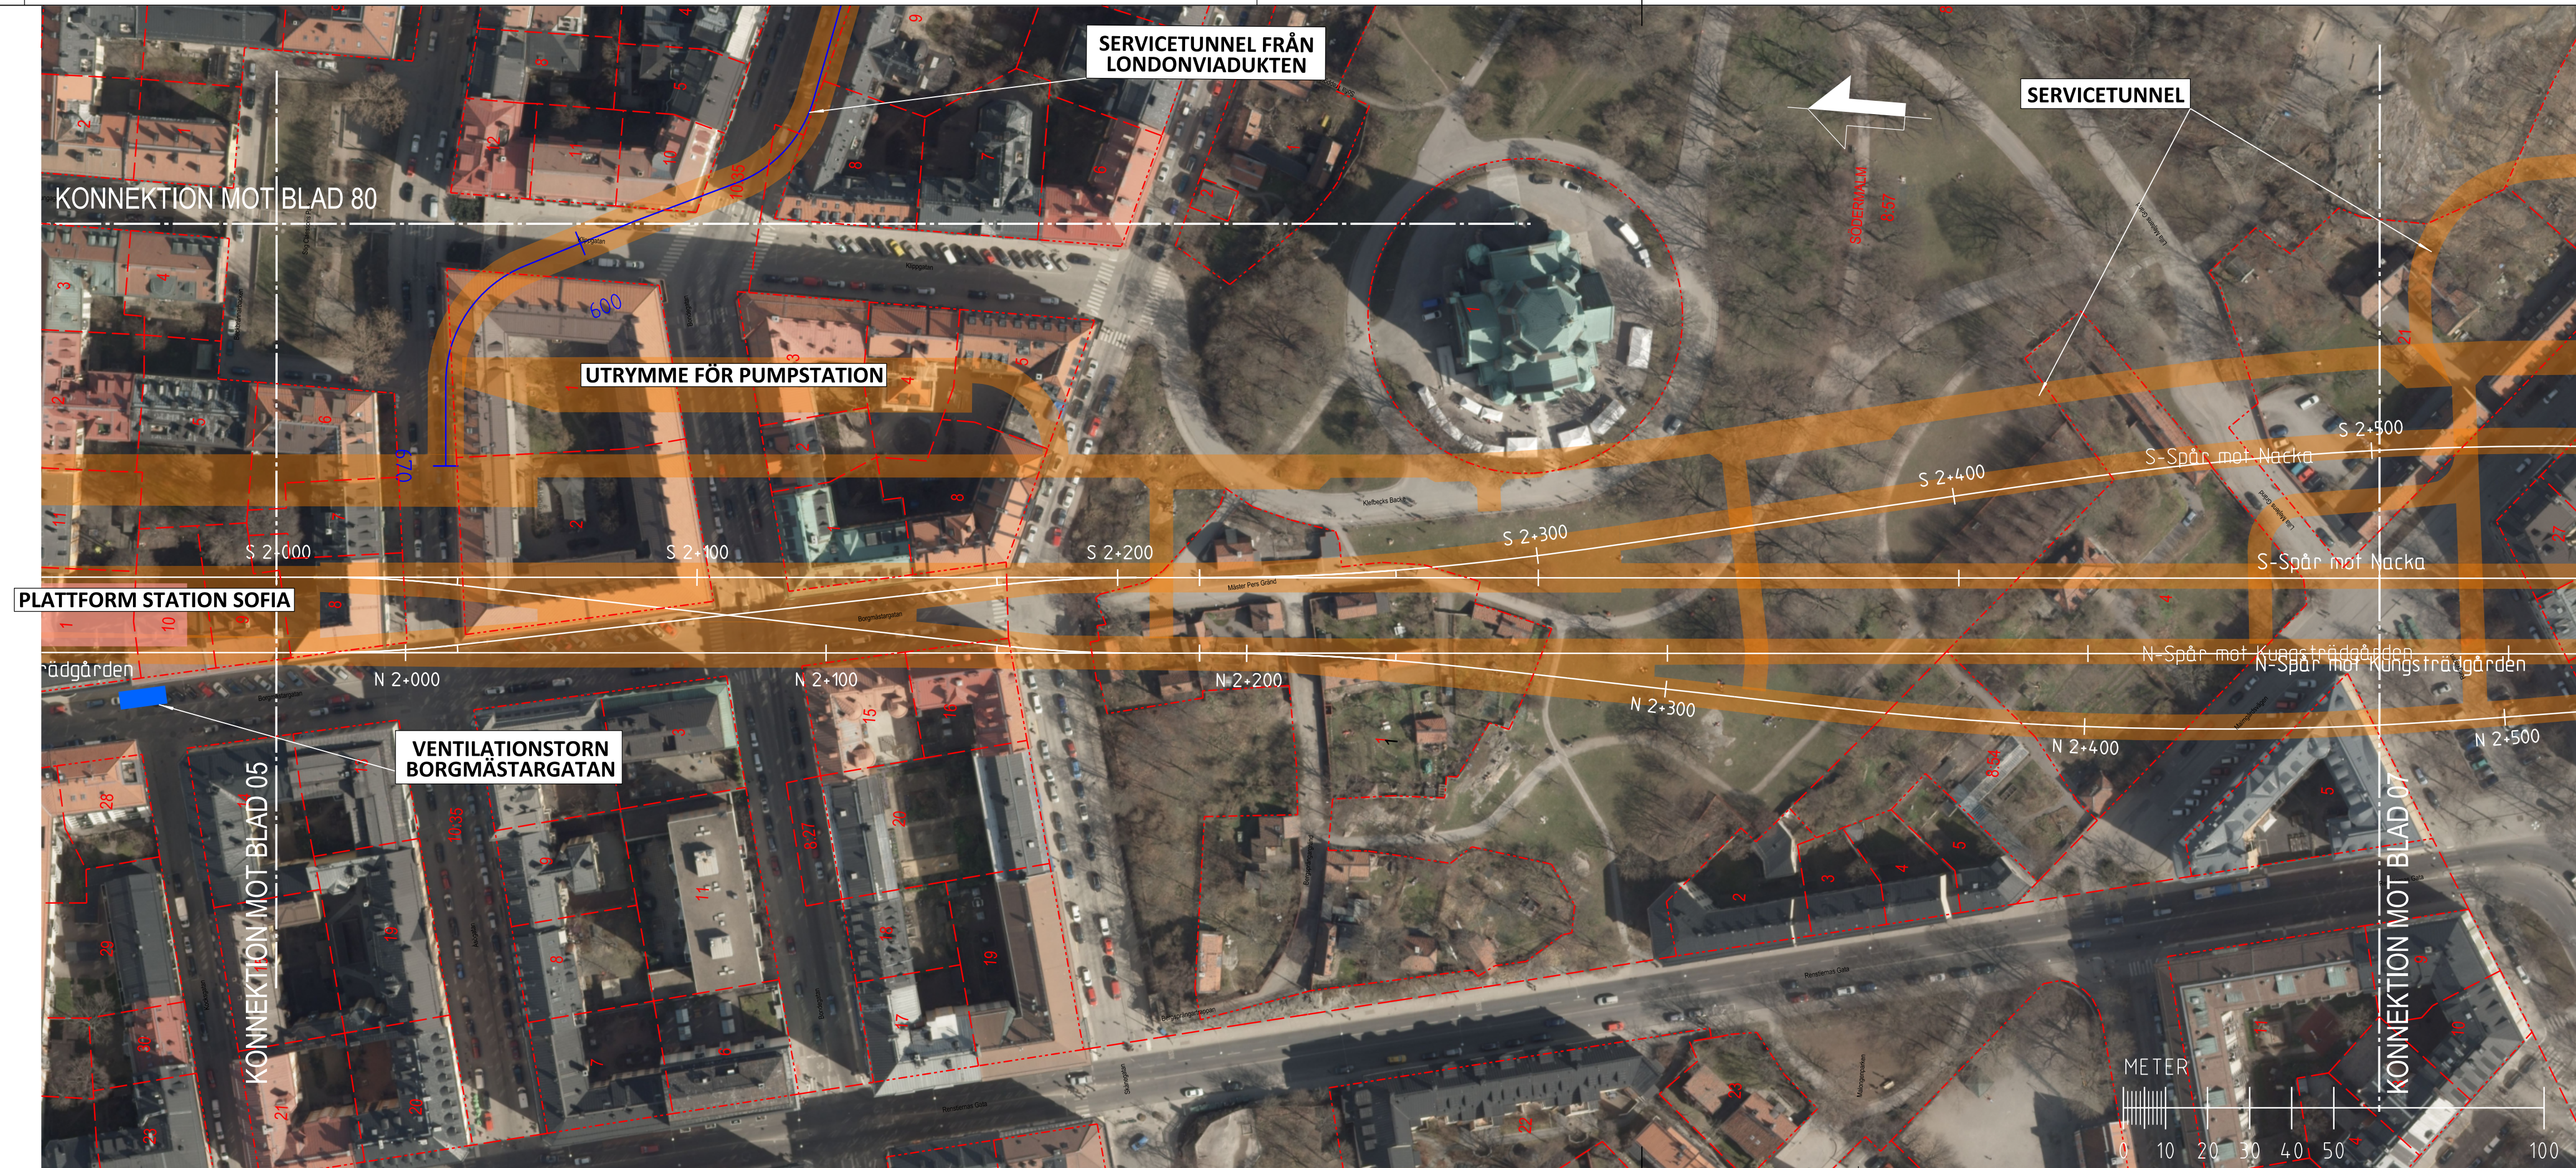

BETECKNINGAR

KOORDINATSYSTEM I PLAN: SWREF99 1800
 KOORDINATSYSTEM I HOJD: RH2000

DATUM ORTOFOTO: 2014-11-11

NYA ANLÄGGNINGAR

S 0+000

NYTT SPÅR I BERGTUNNEL MED LÄNGDMÄTNING

0+000

LÄNGDMÄTNING ARBETSTUNNEL/SERVICETUNNEL


BERGTUNNEL

NY BYGGNAD ELLER
DYLIKT QVAN MARK

BEFINTLIGA GRÄNSER

FASTIGHETSGRÄNS
KVARTERSTRAKTGRÄNS/TRAKTGRÄNS
RÄTTIGHETSGRÄNS (Lr LEDNINGSRÄTT)

— — — ILLUSTRATIONSLINJE

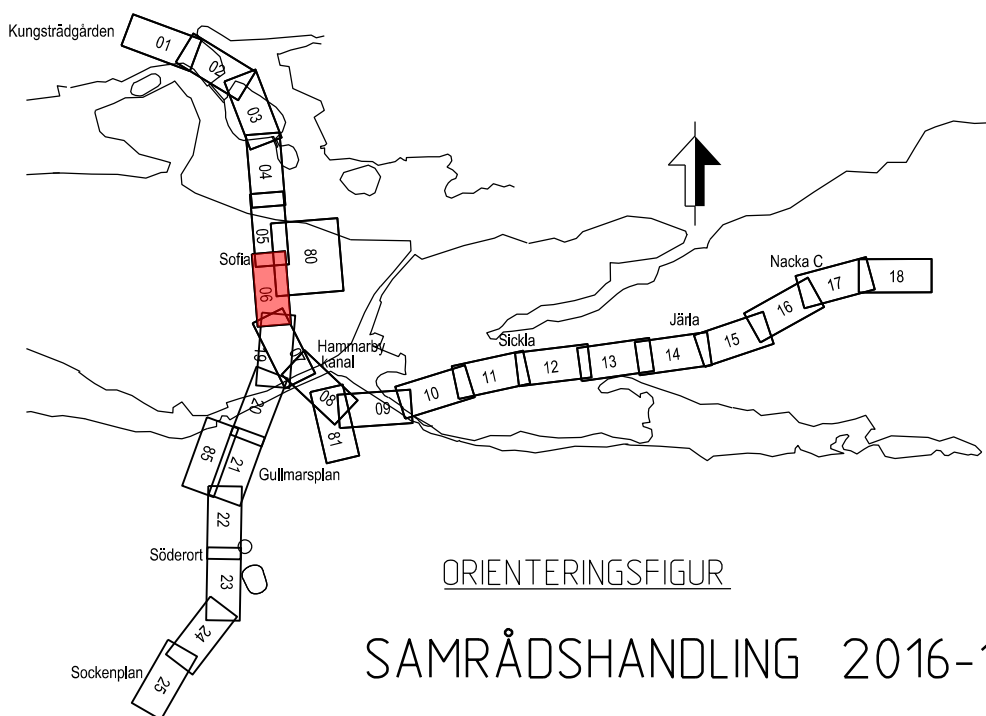

 									
Uppdrag nr 2108010	Handläggare H. Olsson	Rit./Konst P. Sundgren	Rev	Ant	Revidering avser	Sign	Datum		
Granskad E. Gille	Godkänd J. Björkman	JÄRNVÄGSPLAN							
Ort Stockholm	Datum 2016-11-09	Tunnelbana - Bana 3 Kungsträdgården - Sofia KM 2+000 - 2+500 Illustrationskarta Plan							
 Förvaltning för utbyggd tunnelbana STOCKHOLMS LÄNS LÄNSTYRELSE									
FUT Handläggare B. Linde	Informationssäkerhetsklass K1		Förvaltningsnummer 3110		Format A3FF	Skala 1:1000			
FUT Granskad U. Bernström	FUT Godkänd M. Hellgren		Ritningsnummer M23-3110-10PL-A0000-1S-2206		Nästa bl 07	Rev			
FUT Ort Stockholm	Datum 2016-11-09								