


c:\temp\vw2\sepsa\dms2107\M23-3110-10PL-A0000-1S-2280.dgn
2016-11-01
SEPASU

Ritningsfil:
Plottdatum:
Plottad av:

Denna handling och informationen härin är
SLLs egendom och
den inte användas, delas ut eller
annars sprids utan tillstånd från
Sveriges Lantmäteri

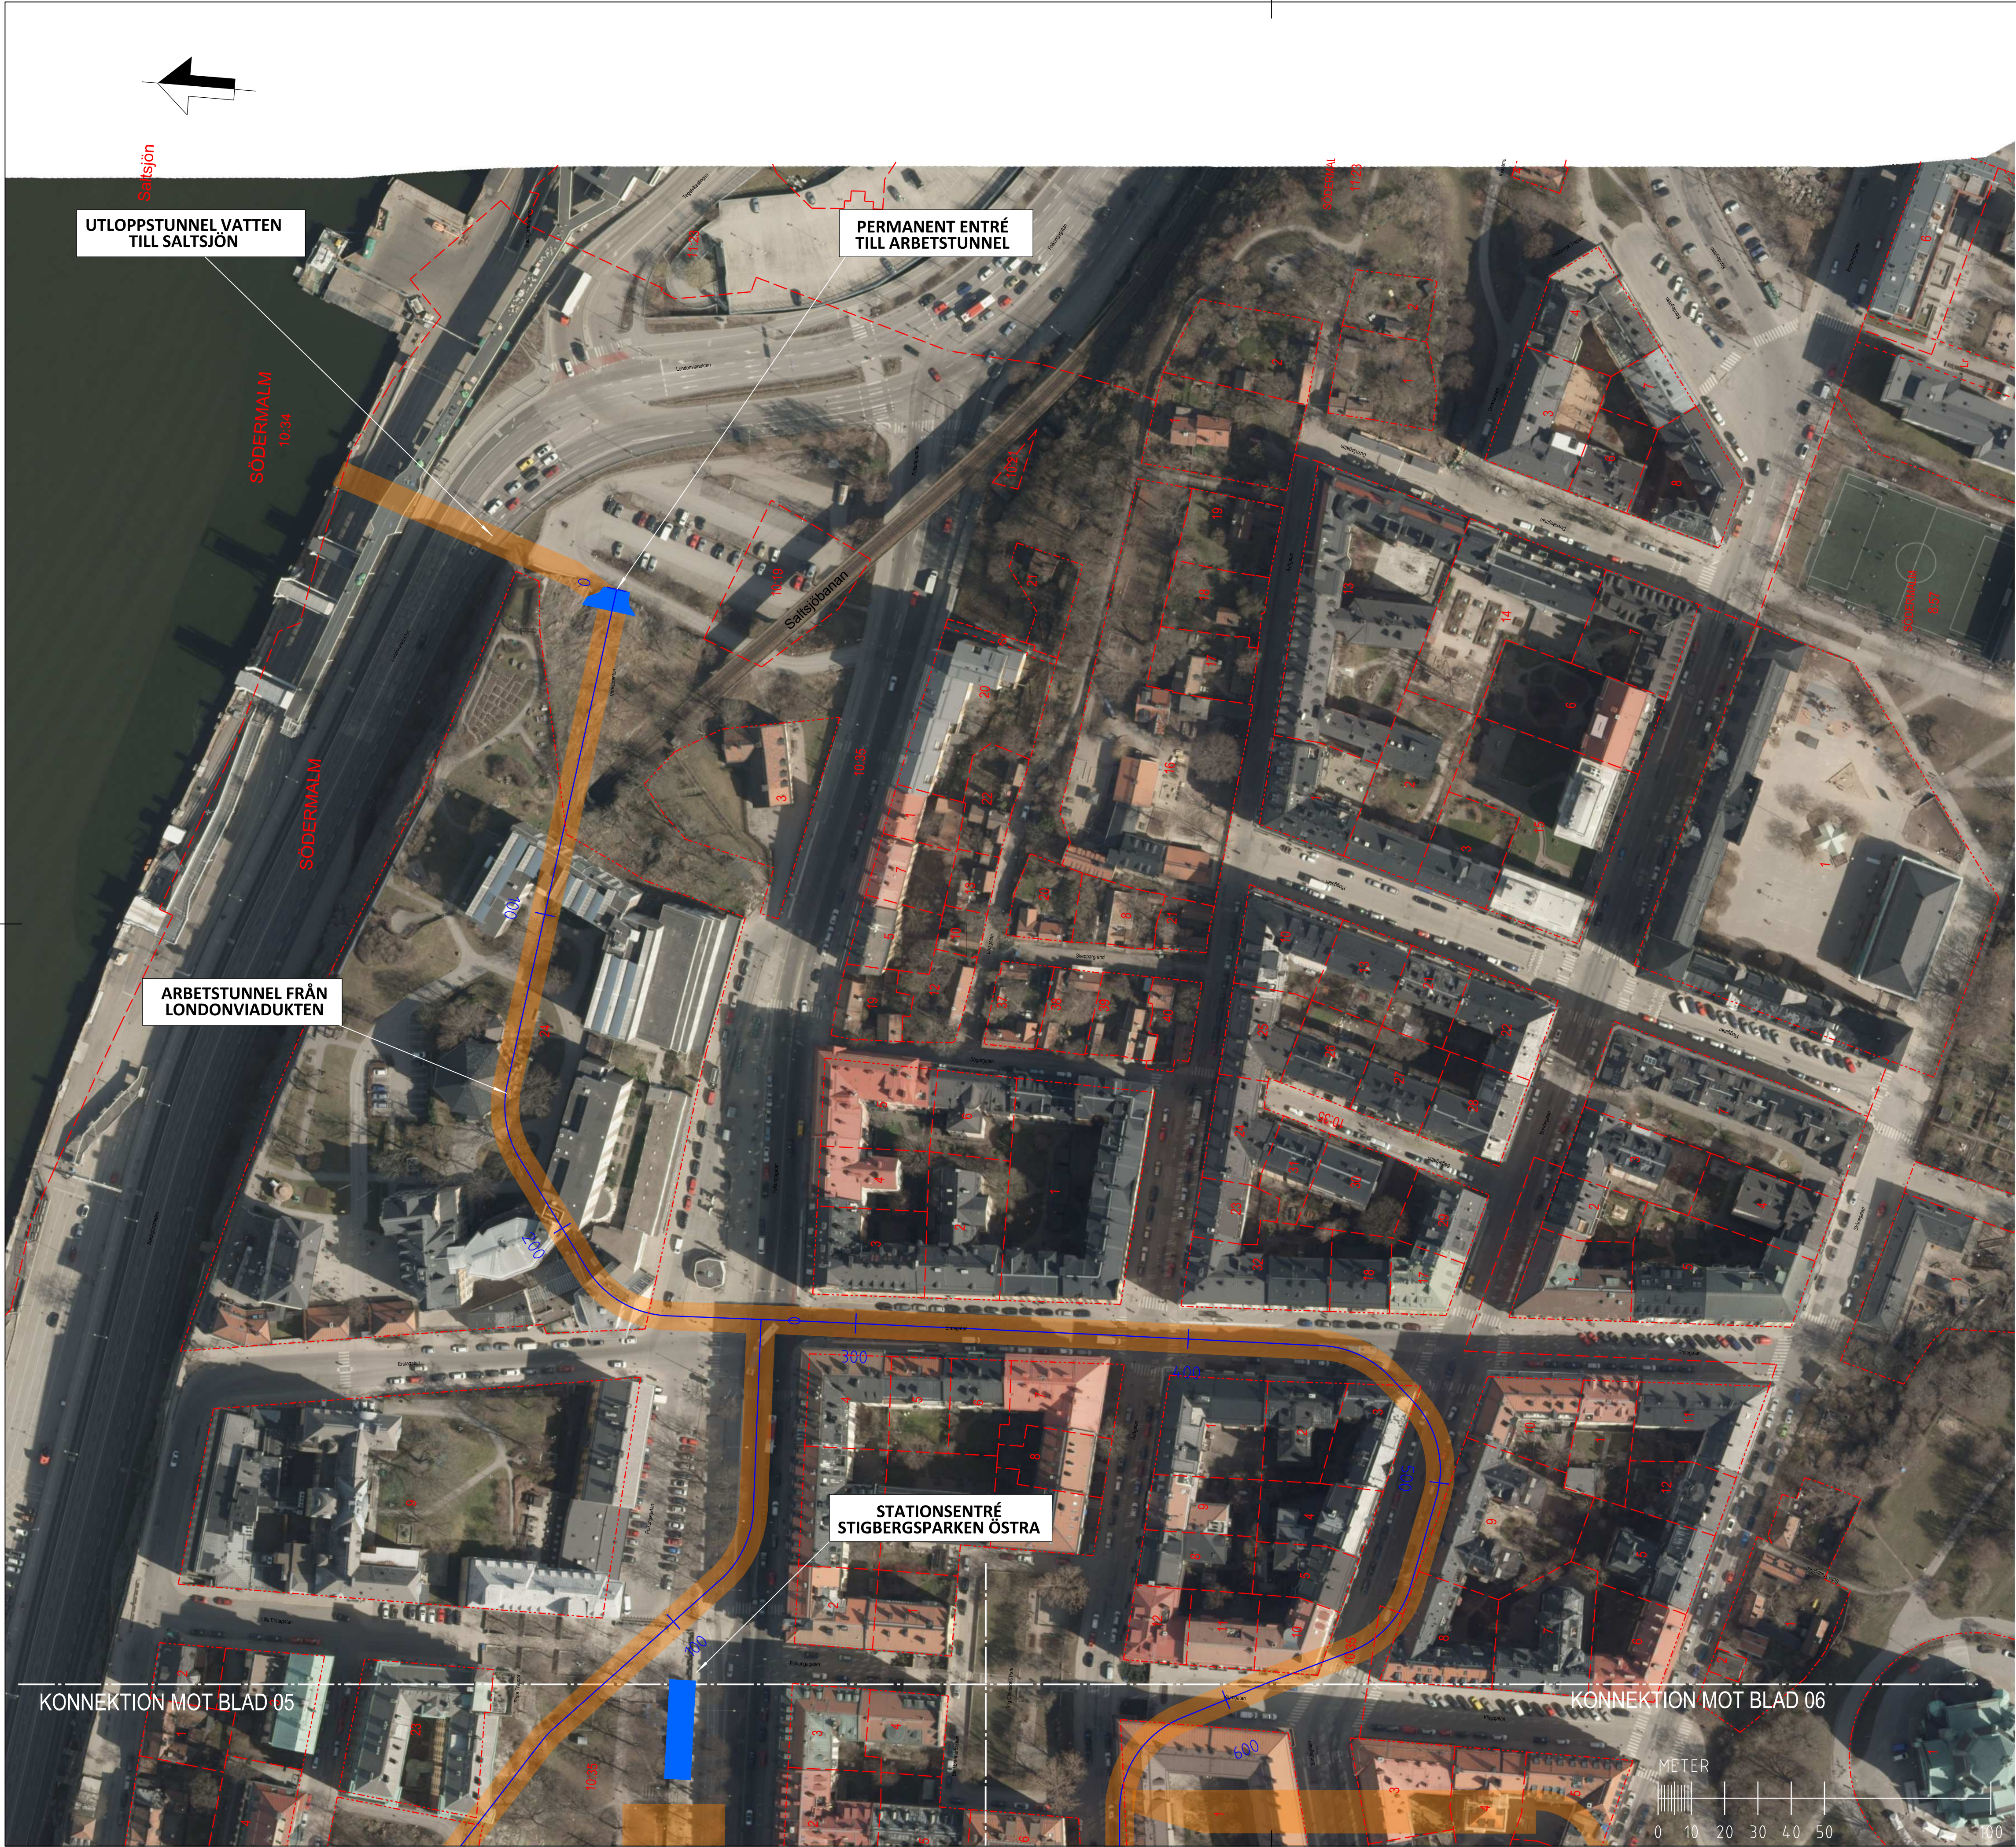

BETECKNINGAR

NYA ANLÄGGNINGAR


- S 0+000 NYTT SPÅR I BERGTUNNEL MED LANGOMATNING
- 0+000 LANGOMATNING ARBETSTUNNEL/SERVICE TUNNEL

KOORDINATSYSTEM I PLAN: SWEREF99 1800
KOORDINATSYSTEM I HÖJD: RH2000
DATUM ORTOFOTO: 2014-11-11

- BERGTUNNEL
- NY BYGGNAD ELLER DYLIKT ÖVAN MARK

BEFINTLIGA GRÄNSER

- FASTIGHETSGRÄNS
- KVARTERSTRÄKTGRÄNS/TRAKTGRÄNS
- RÄTTIGHETSGRÄNS (I Lr LEDNINGSRÄTT)
- ILLUSTRATIONS LINJE

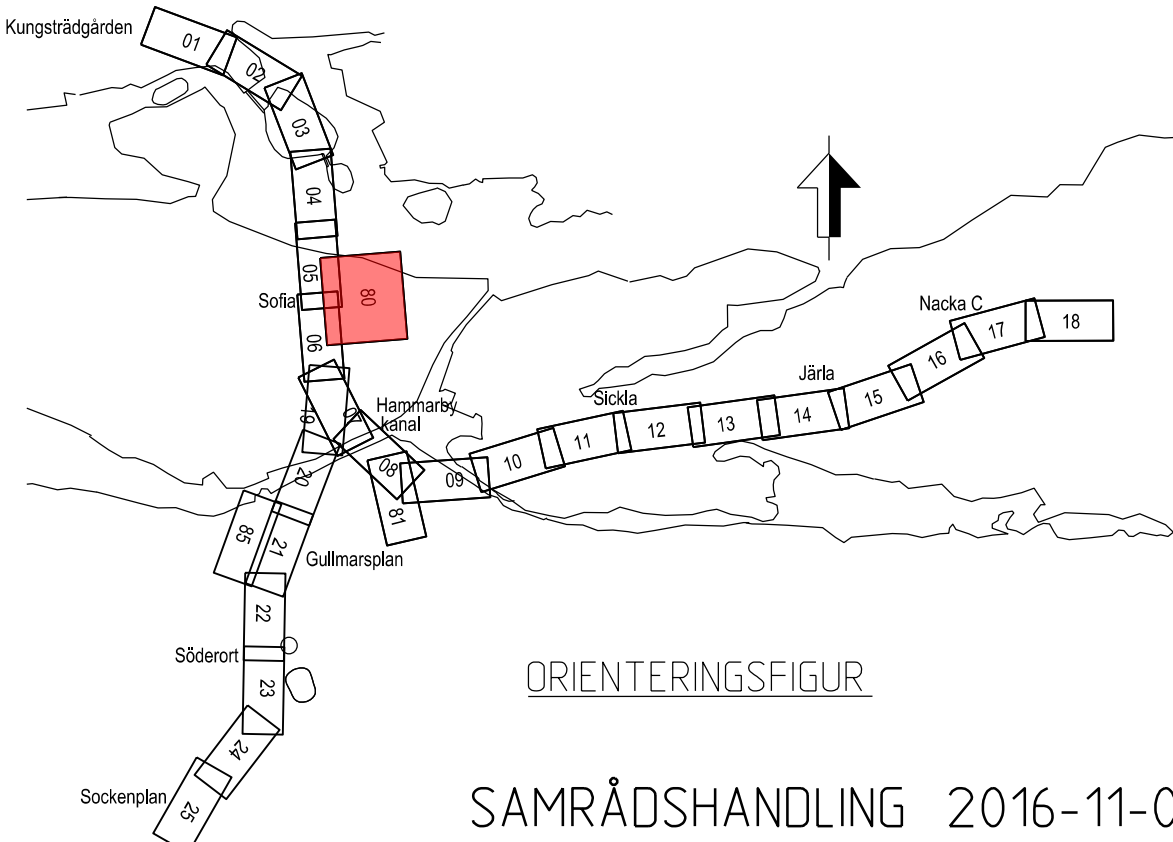

ORIENTERINGSFIGUR

SAMRÅDSHANDLING 2016-11-09



Uppdrag nr 2108010	Handläggare H. Olsson	Rit./Konst P. Sundgren
Granskad E. Gilje	Godkänd J. Björkman	
Ort Stockholm	Datum 2016-11-09	
Förvaltning för utbyggd tunnelbana STOCKHOLMS LÄNS LANDSTING		
FUT Handläggare B. Linde	Informationssäkerhetsklass K1	
FUT Granskad U. Bernström	FUT Godkänd M. Hellgren	
FUT Ort Stockholm	Datum 2016-11-09	

Rev	Ant	Revidering avser	Sign	Datum
JÄRNVÄGSPLAN				
Tunnelbana - Bana 3 Kungsträdgården - Sofia Arbets-tunnel från Londonviadukten Illustrationskarta Plan				
Förvaltningsnummer 3110		Format A1	Skala 1:1000	Nästa bl Rev
Ritningsnummer M23-3110-10PL-A0000-1S-2280				