
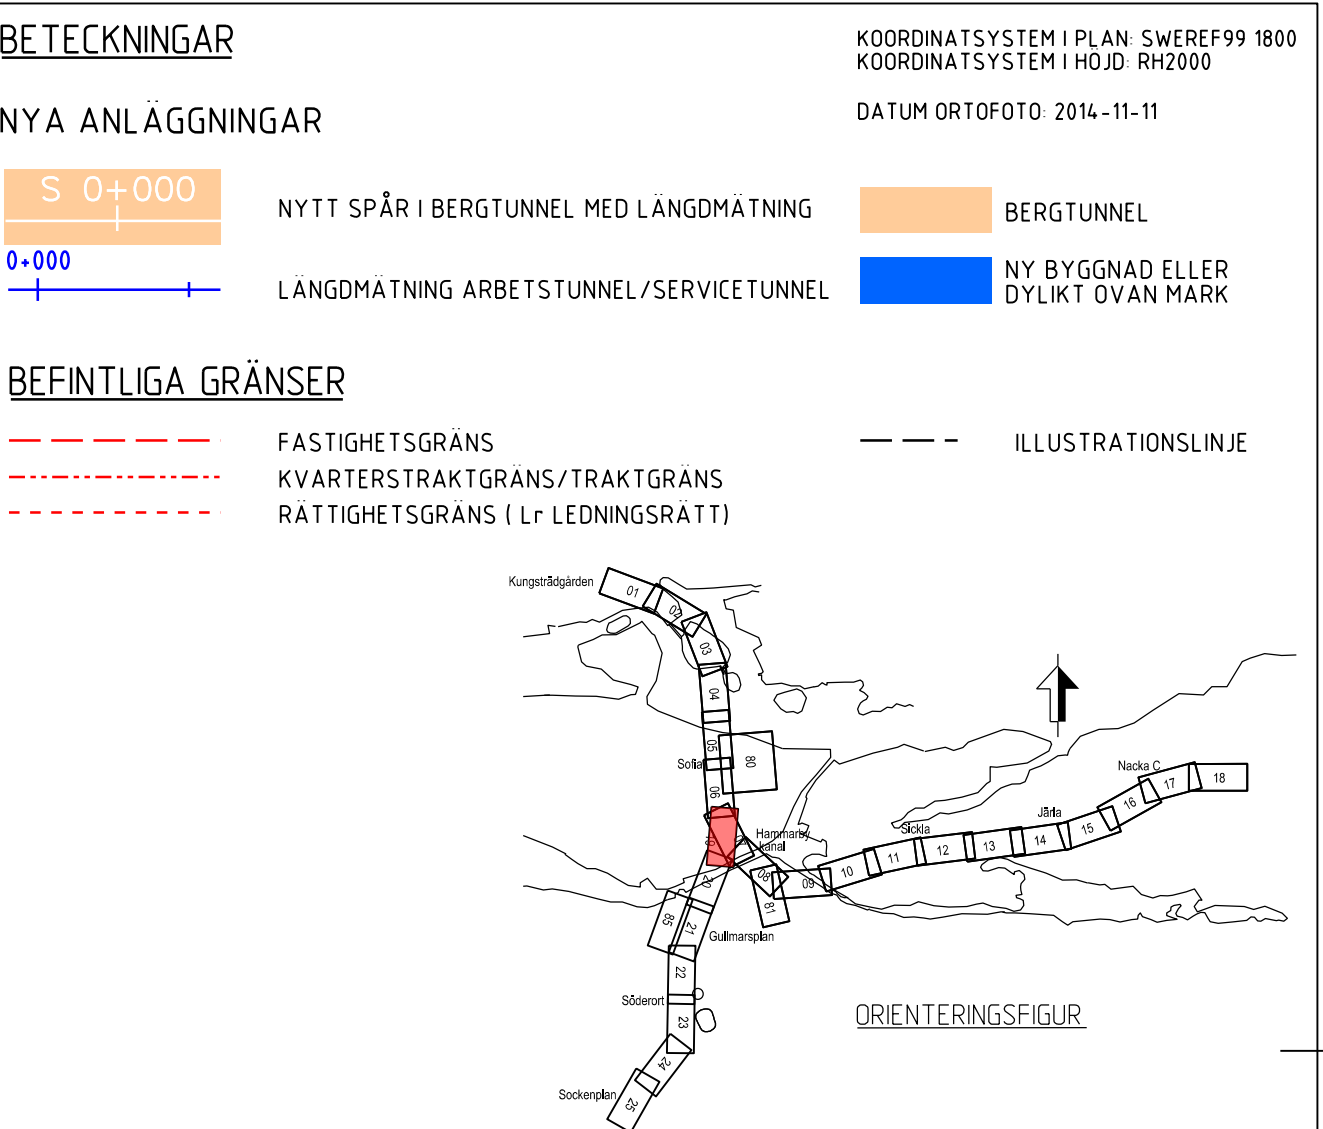


Denna handling och informationen härifrån är
SLLs egendom och
SLL ansvarar för att
den är korrekt och
färdig för att användas.
Skriftliga medgivande.

Ritningsfil: c:\temp\pw2\sepassu\dms21307\M23-3140-10PL-A0000-1S-2219.dgn
Plottdatum: 2016-11-02
Plottad av: SEPASU

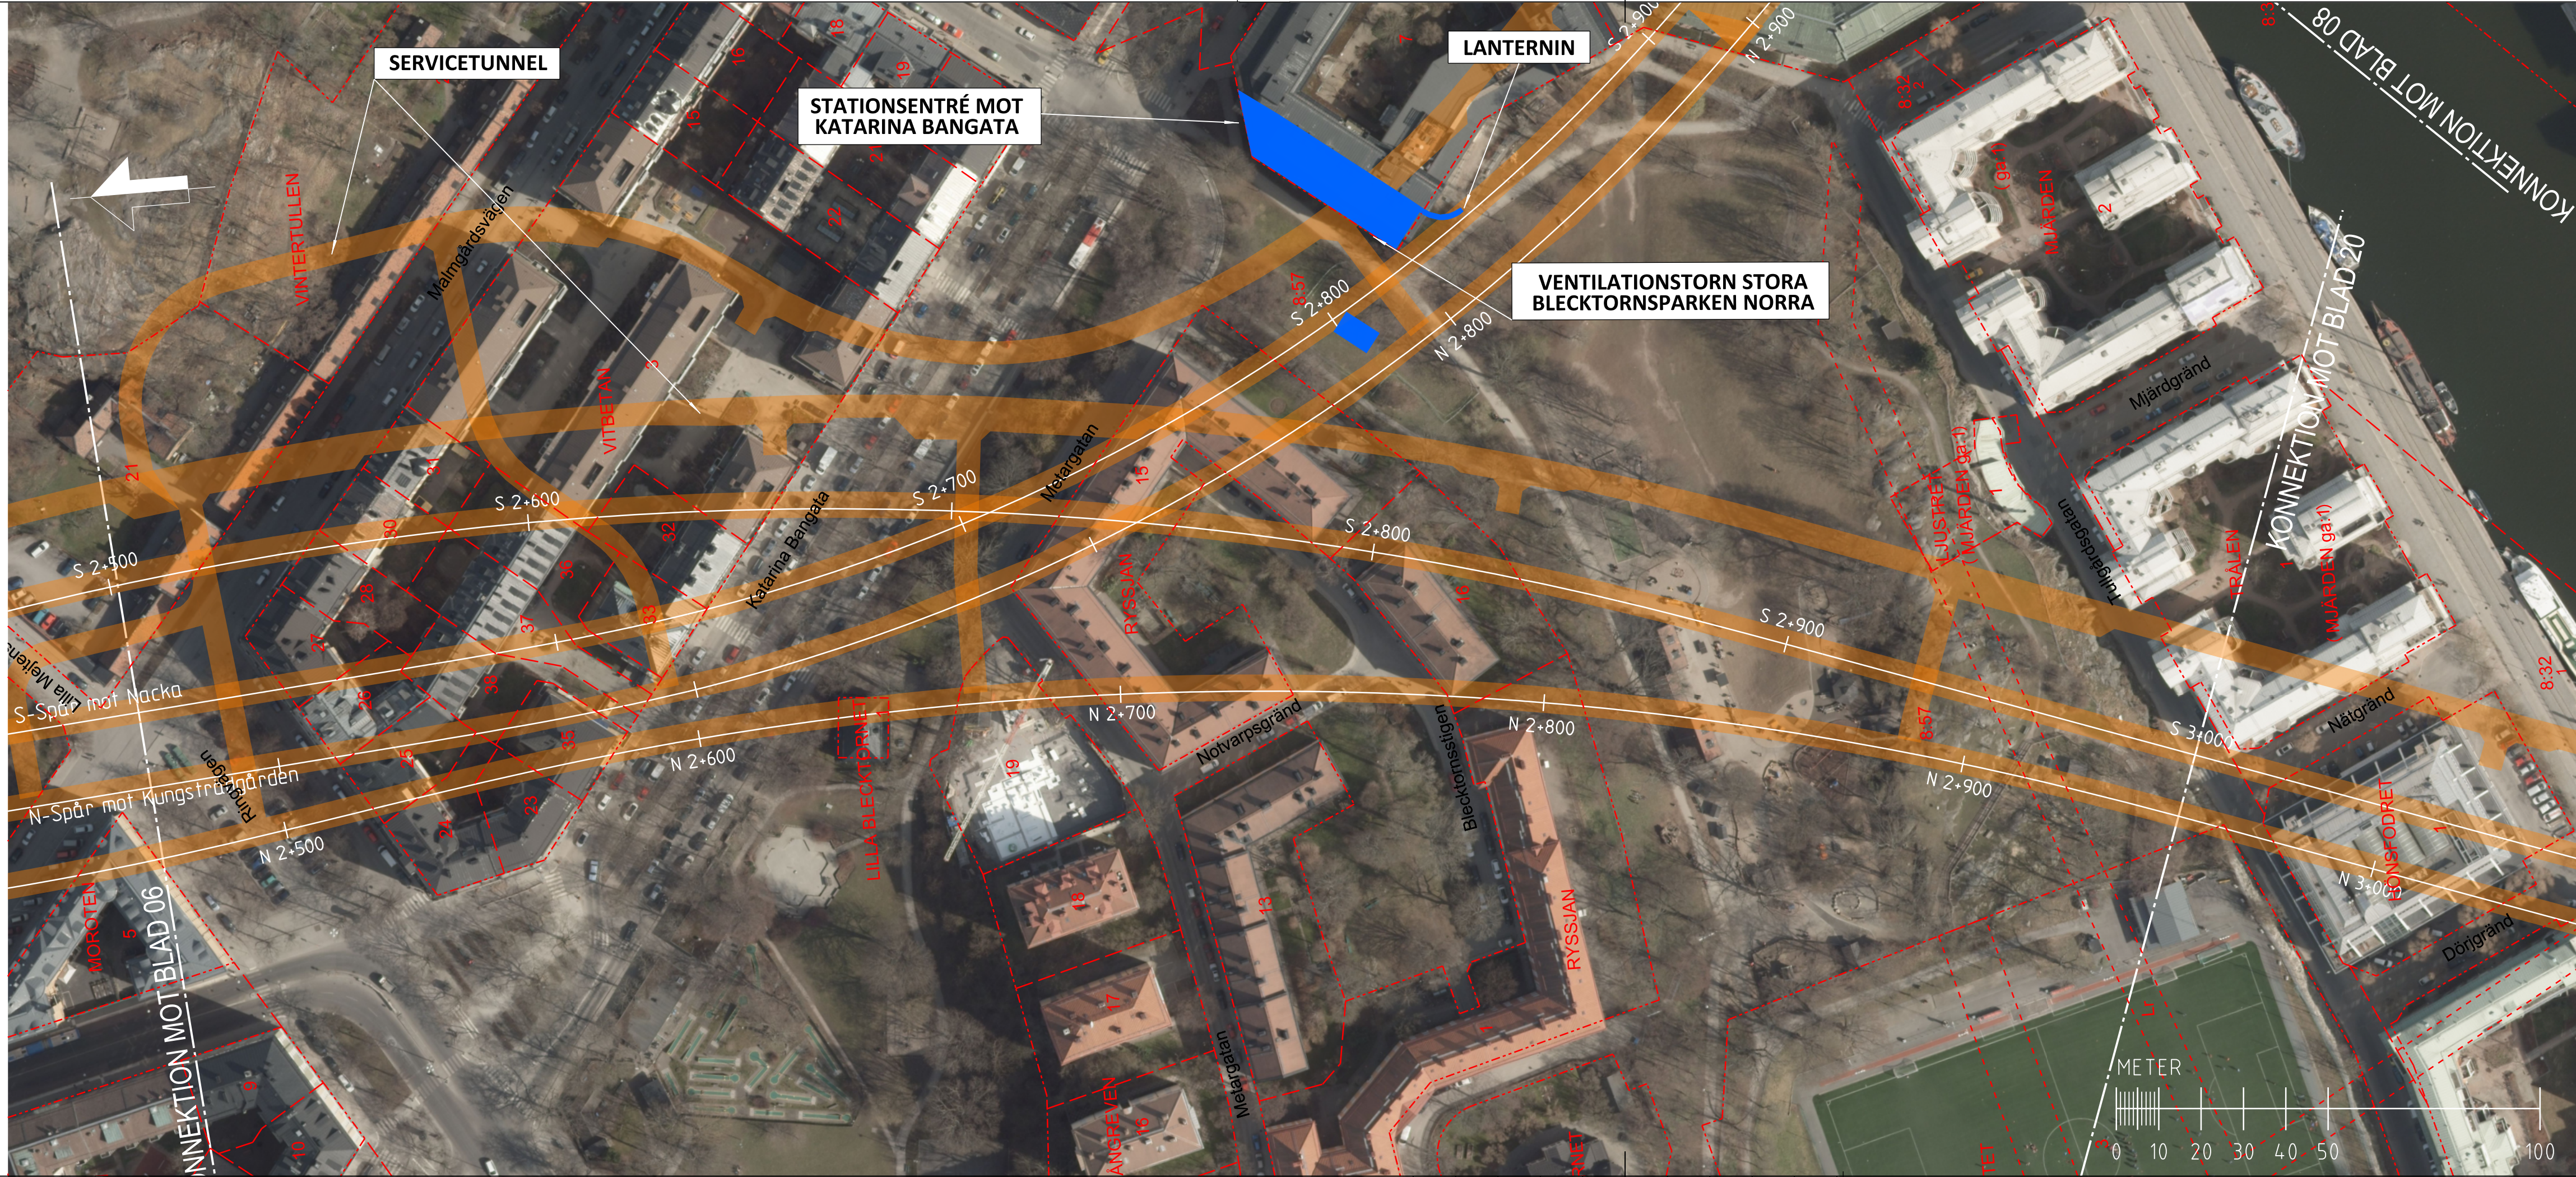

SAMRÅDSHANDLING 2016-11-09

SWECO 		TYPSA 			
Uppdrag nr 2108010	Handläggare H. Olsson	Rit./Konst P. Sundgren	Rev	Ant	Revidering avser
Granskad E. Gille	Godkänd J. Björkman		Sign	Datum	
Ort Stockholm	Datum 2016-11-09	JÄRNVÄGSPLAN			
 Förvaltning för utbyggd tunnelbana STOCKHOLMS LÄNS LANDSTING		Tunnelbana - Bana 3 Sofia - Gullmarsplan - Hagsätra KM 2+500 - 3+000 Illustrationskarta Plan			
FUT Handläggare B. Linde	Informationssäkerhetsklass K1	Förvaltningsnummer 3140	Format A3FF	Skala 1:1000	
FUT Granskad U. Bernström	FUT Godkänd M. Hellgren	Ritningsnummer M23-3140-10PL-A0000-1S-2219	Nästa bl 20	Rev	
FUT Ort Stockholm	Datum 2016-11-09				