


Denna handling och informationen härifrån är
SCT Egendom och
SCT är ansvarig för
dagens och framtida
skriftliga medgivande.

Ritningsfil: c:\temp\pwr2\sepass\dms21307\M23-3140-10PL-A0000-1S-2221.dgn
Plottdatum: 2016-11-01
Plottad av: SEPASU

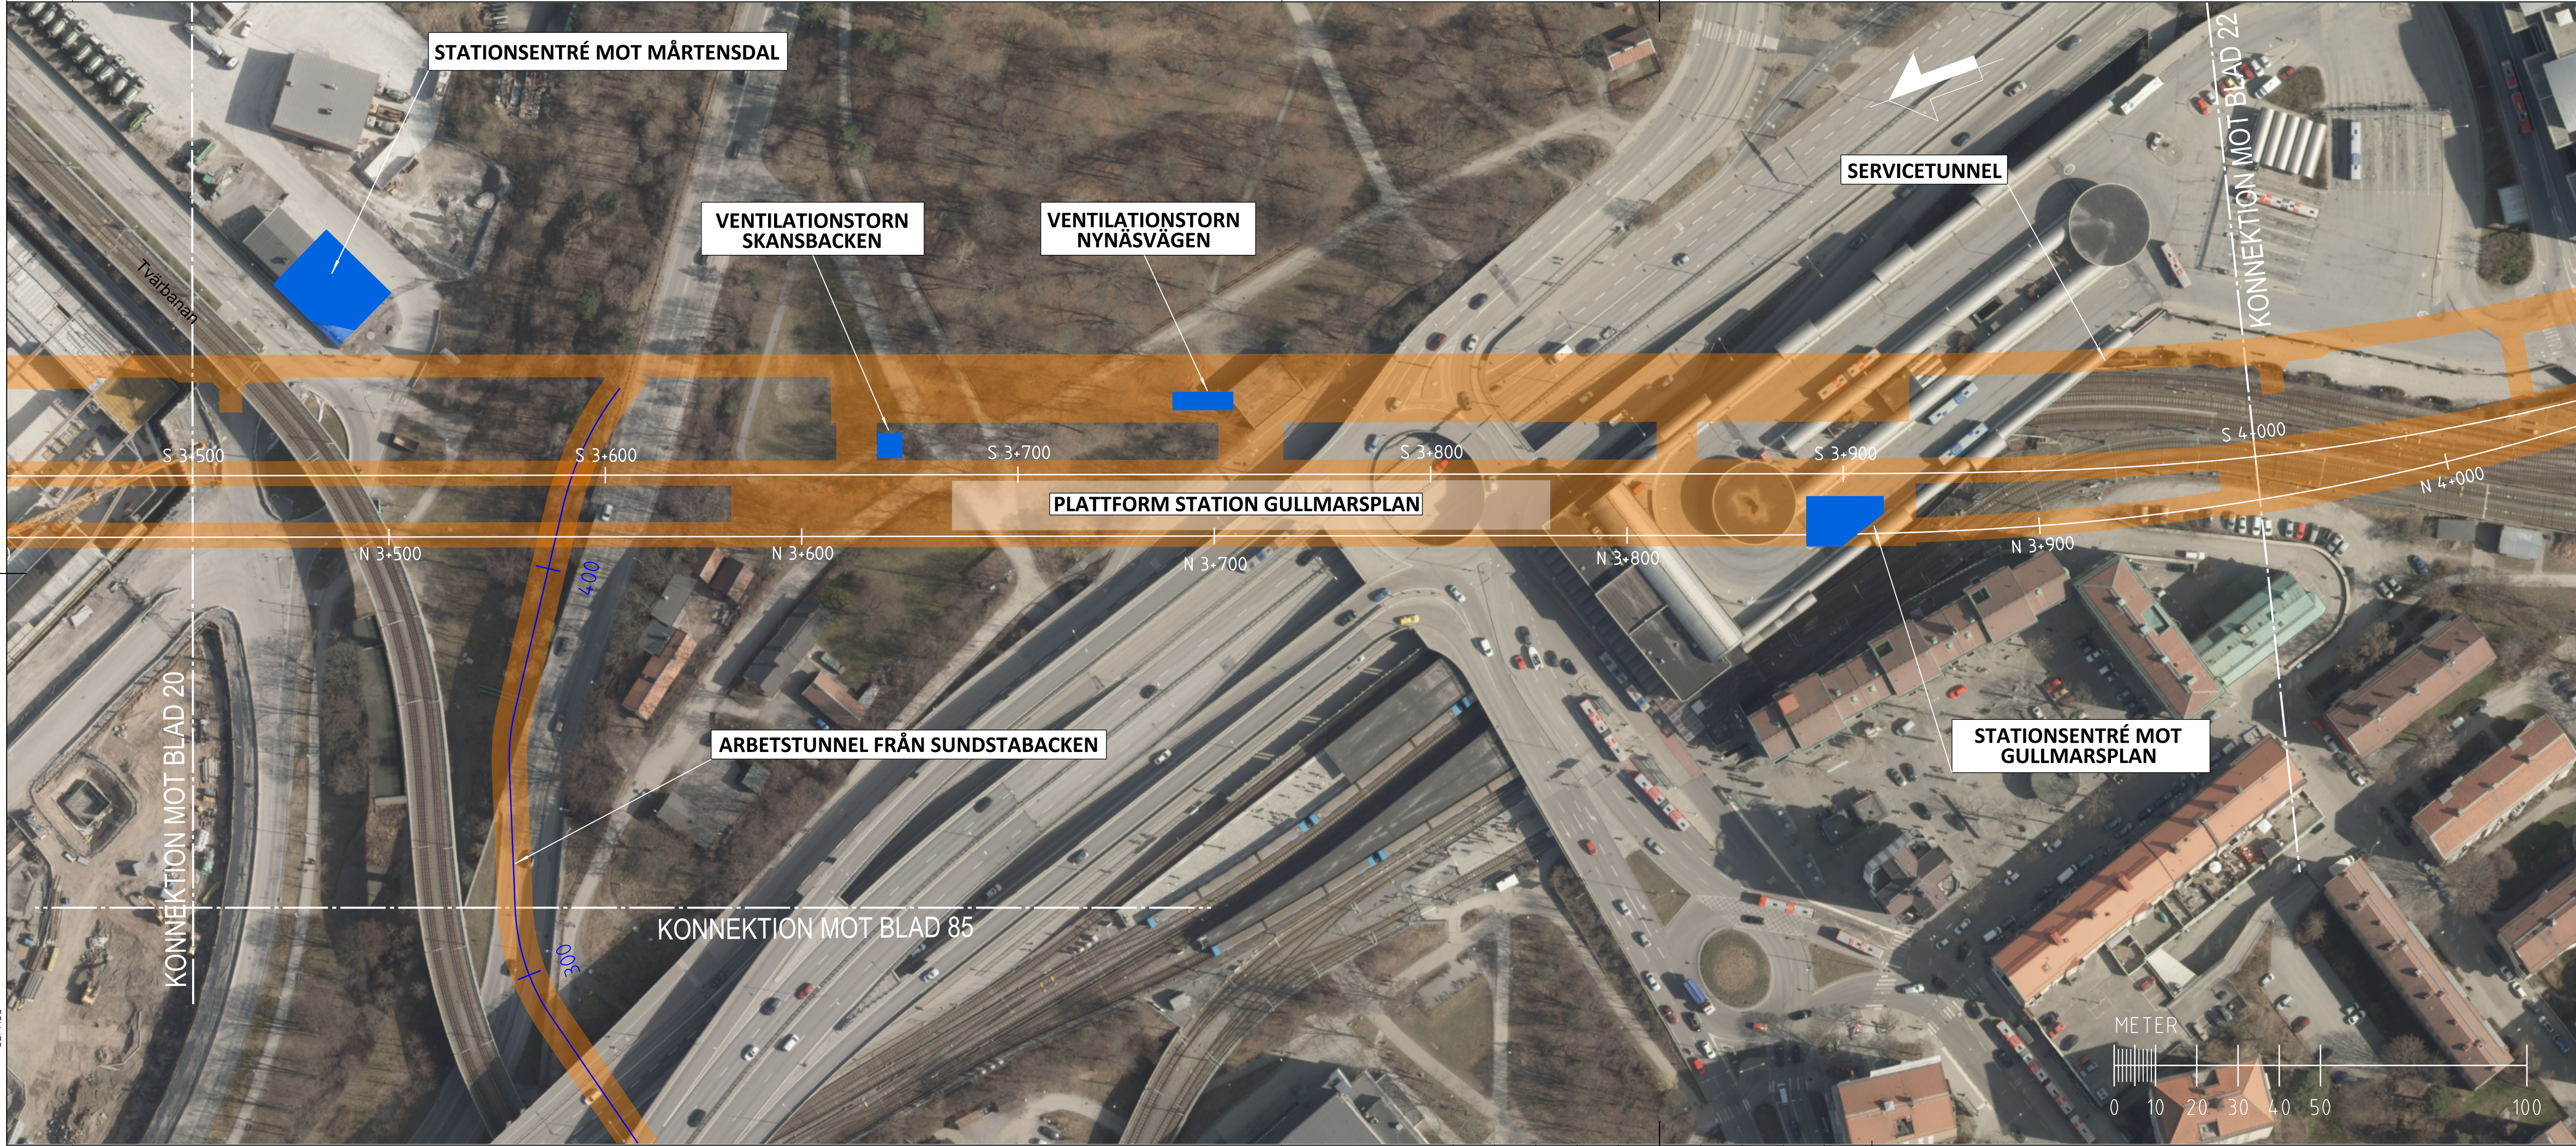

BETECKNINGAR

NYA ANLÄGGNINGAR

S 0+000

0+000

NYTT SPÅR I BERGTUNNEL MED LÄNGDMÄTNING

LÄNGDMÄTNING ARBETSTUNNEL/SERVICETUNNEL

BERGTUNNEL

NY BYGGNAD ELLER DYLIKT OVAN MARK

BEFINTLIGA GRÄNSER

FASTIGHETSGRÄNS

KVARTERSTRAKTGRÄNS/TRAKTGRÄNS

ILLUSTRATIONS LINJE

COORDINATSYSTEM I PLAN: SWREF99 1800

COORDINATSYSTEM I HOJD: RH2000

DATUM ORTOFOTO: 2014-11-11

ORIENTERINGSFIGUR

SAMRÅDSHANDLING 2016-11-09

SWECO

TYPSPA

Uppdrag nr
2108010

Handläggare
H. Olsson

Rit./Konst
P. Sundgren

Granskad
E. Gille

Godkänd
J. Björkman

Ort
Stockholm

Datum
2016-11-09

FUT Handläggare
B. Linde

FUT Granskad
U. Bernström

FUT Ort
Stockholm

Informationssäkerhetsklass
K1

FUT Godkänd
M. Hellgren

Datum
2016-11-09

JÄRNVÄGSPLAN

Tunnelbana - Bana 3

Sofia - Gullmarsplan - Hagsätra

KM 3+500 - 4+000

Illustrationskarta

Plan

Förvaltningsnummer
3140

Format
A3FF

Skala
1:1000

Ritningsnummer
M23-3140-10PL-A0000-1S-2221

Nästa bl
22

Rev
Rev