


Denna handling och informationen häri är
SCT Egendom och
SCT är ansvarig för
dagens och framtida
skriftliga medgivande.

Ritningsfil: c:\temp\pw2\sepasu\dms21307\M23-3140-10PL-A0000-1S-2223.dgn
Plottidatum: 2016-10-31
Plottad av: SEPASU

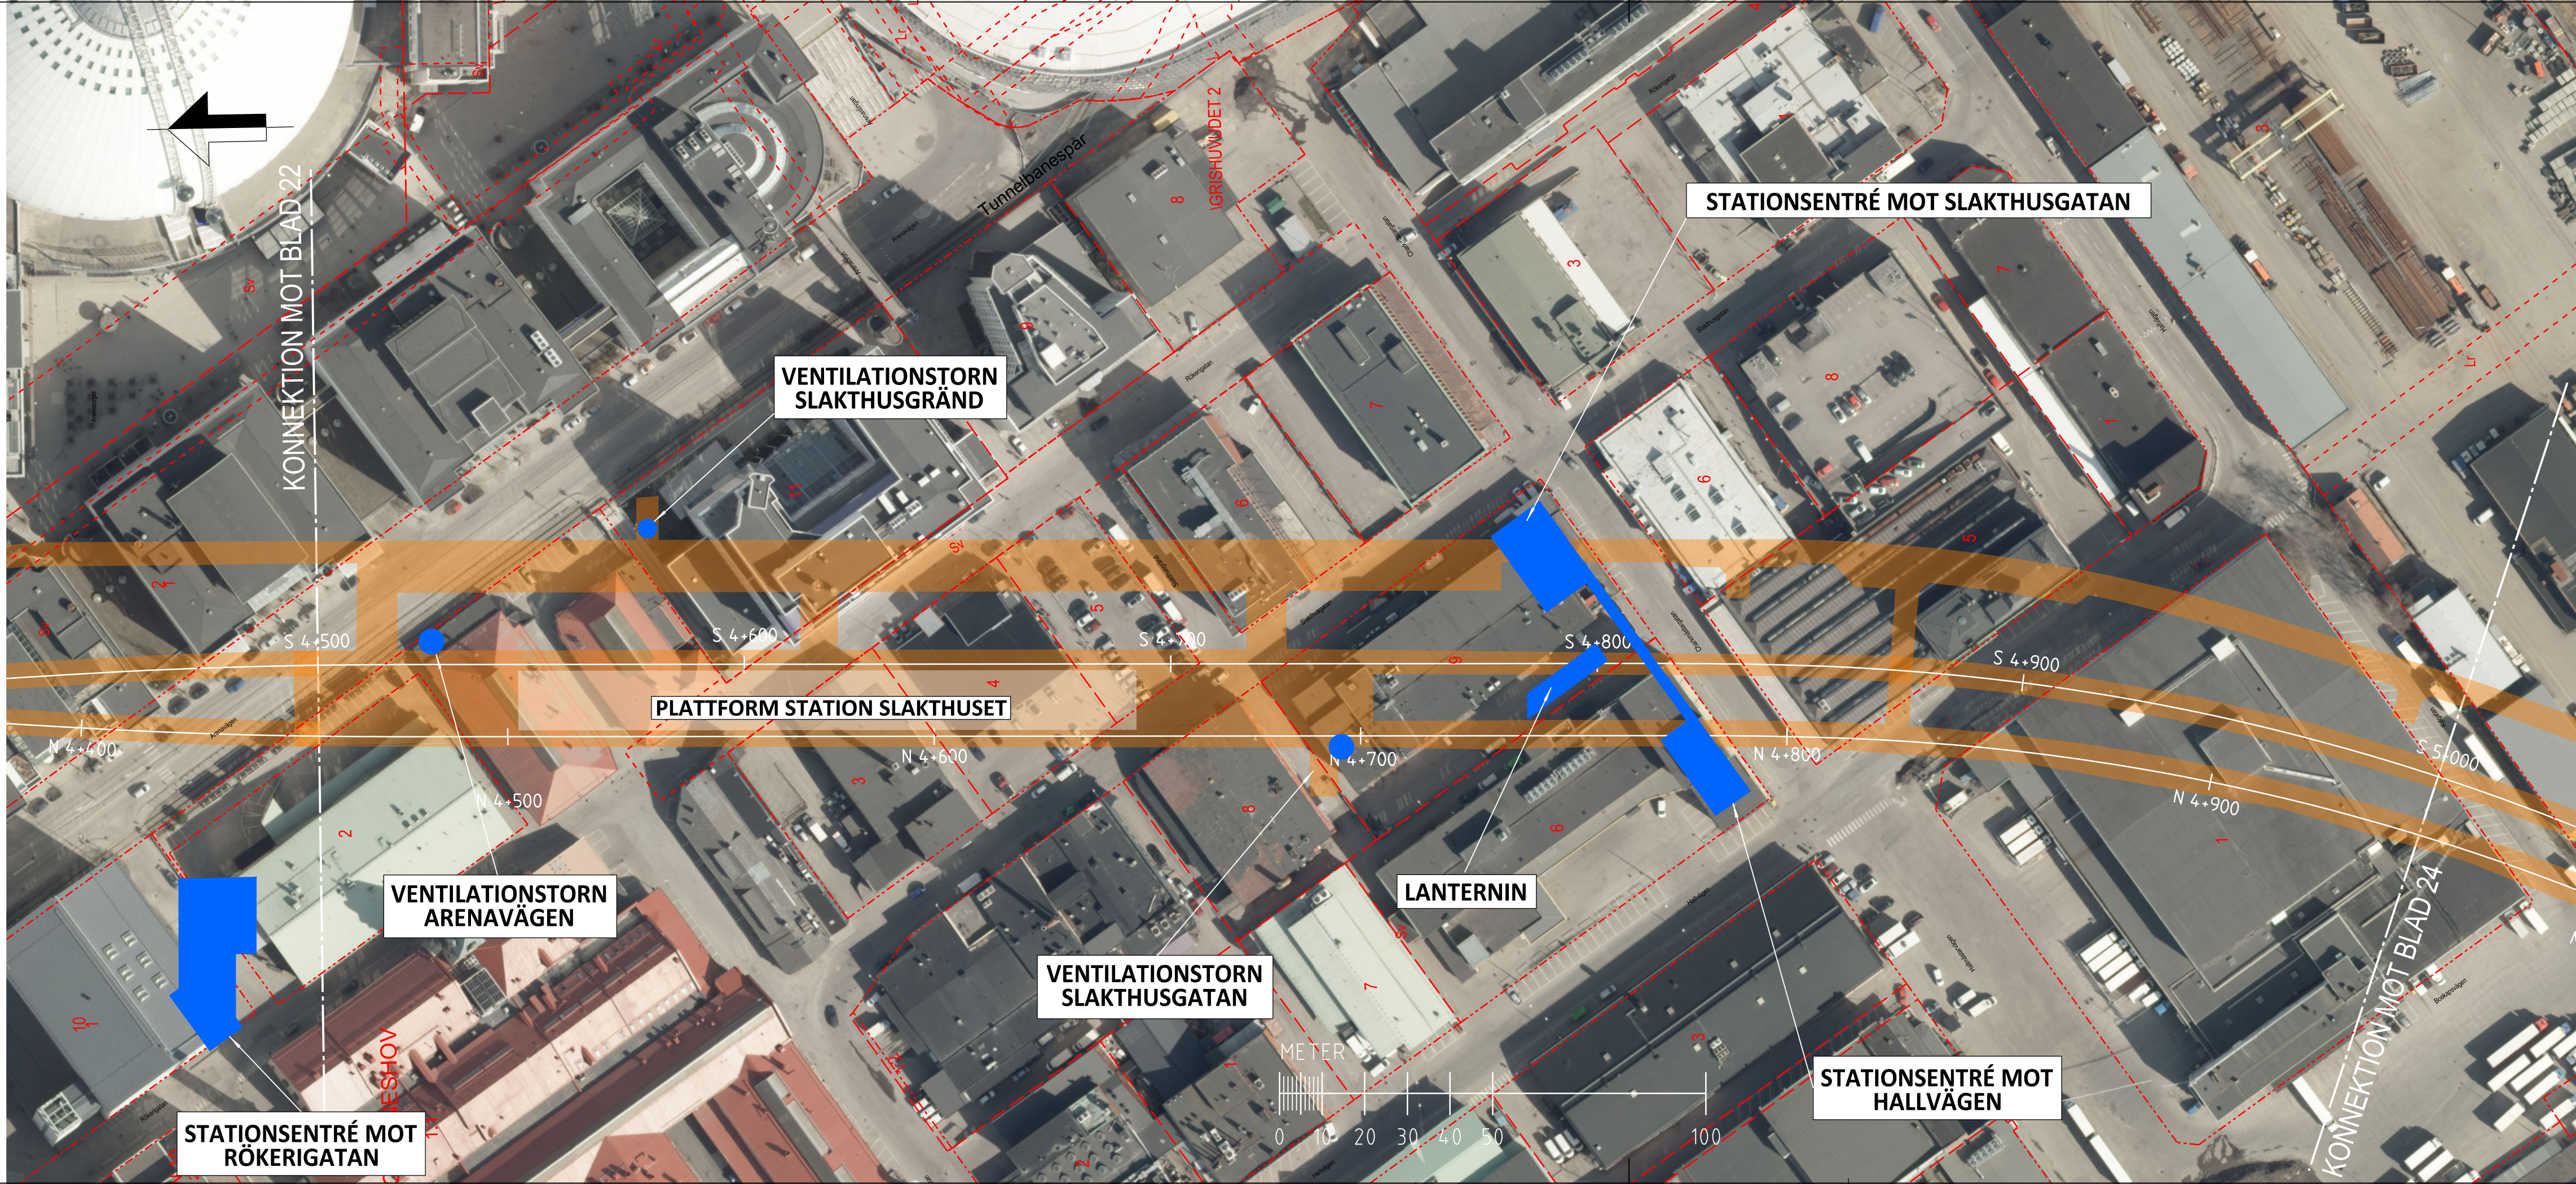

BETECKNINGAR

NYA ANLÄGGNINGAR

S 0+000

0+000

NYTT SPÅR I BERGTUNNEL MED LÄNGDMÄTNING

LÄNGDMÄTNING ARBETSTUNNEL/SERVICETUNNEL

BERGTUNNEL

NY BYGGNAD ELLER DYLIKT OVAN MARK

BEFINTLIGA GRÄNSER

FASTIGHETSGRÄNS

KVARTERSTRAKTGRÄNS/TRAKTGRÄNS

RÄTTIGHETSGRÄNS (Lr LEDNINGSRÄTT)

ILLUSTRATIONSLINJE

Kungsträdgården

Sofia

Slacka

Hammarby

Gullmarsplan

Söderort

Sockersplan

Nacka C

Järfä

ORIENTERINGSFIGUR

SAMRÅDSHANDLING 2016-11-09

SWECO

TYPSPA

Uppdrag nr
2108010

Handläggare
H. Olsson

Rit./Konst
P. Sundgren

Granskad
E. Gille

Godkänd
J. Björkman

Datum
Stockholm

Datum
2016-11-09

FUT Handläggare
B. Linde

Informationsklass
K1

FUT Granskad
U. Bernström

FUT Godkänd
M. Hellgren

FUT Ort
Stockholm

Datum
2016-11-09

Rev

Ant

Revidering avser

Sign

Datum

JÄRNVÄGSPLAN

Tunnelbana - Bana 3

Sofia - Gullmarsplan - Hagsätra

KM 4+500 - 5+000

Illustrationskarta

Plan

Förvaltning för utbyggd tunnelbana

STOCKHOLMS LÄNS LANDSTING

Förvaltningsnummer
3140

Format
A3FF

Skala
1:1000

Ritningsnummer
M23-3140-10PL-A0000-1S-2223

Nästa bl
24

Rev