


Denna handling och informationen härifrån är
SCT Egendom och
SCT Information, delges obehöriga eller
distribueras utan SCT:s
skriftliga medgivande.

Ritningsfil: c:\temp\pw2\sepassu\dms21307\M23-3160-10PL-A0000-1S-2212.dgn
Plottdatum: 2016-10-31
Plottad av: SEPASU

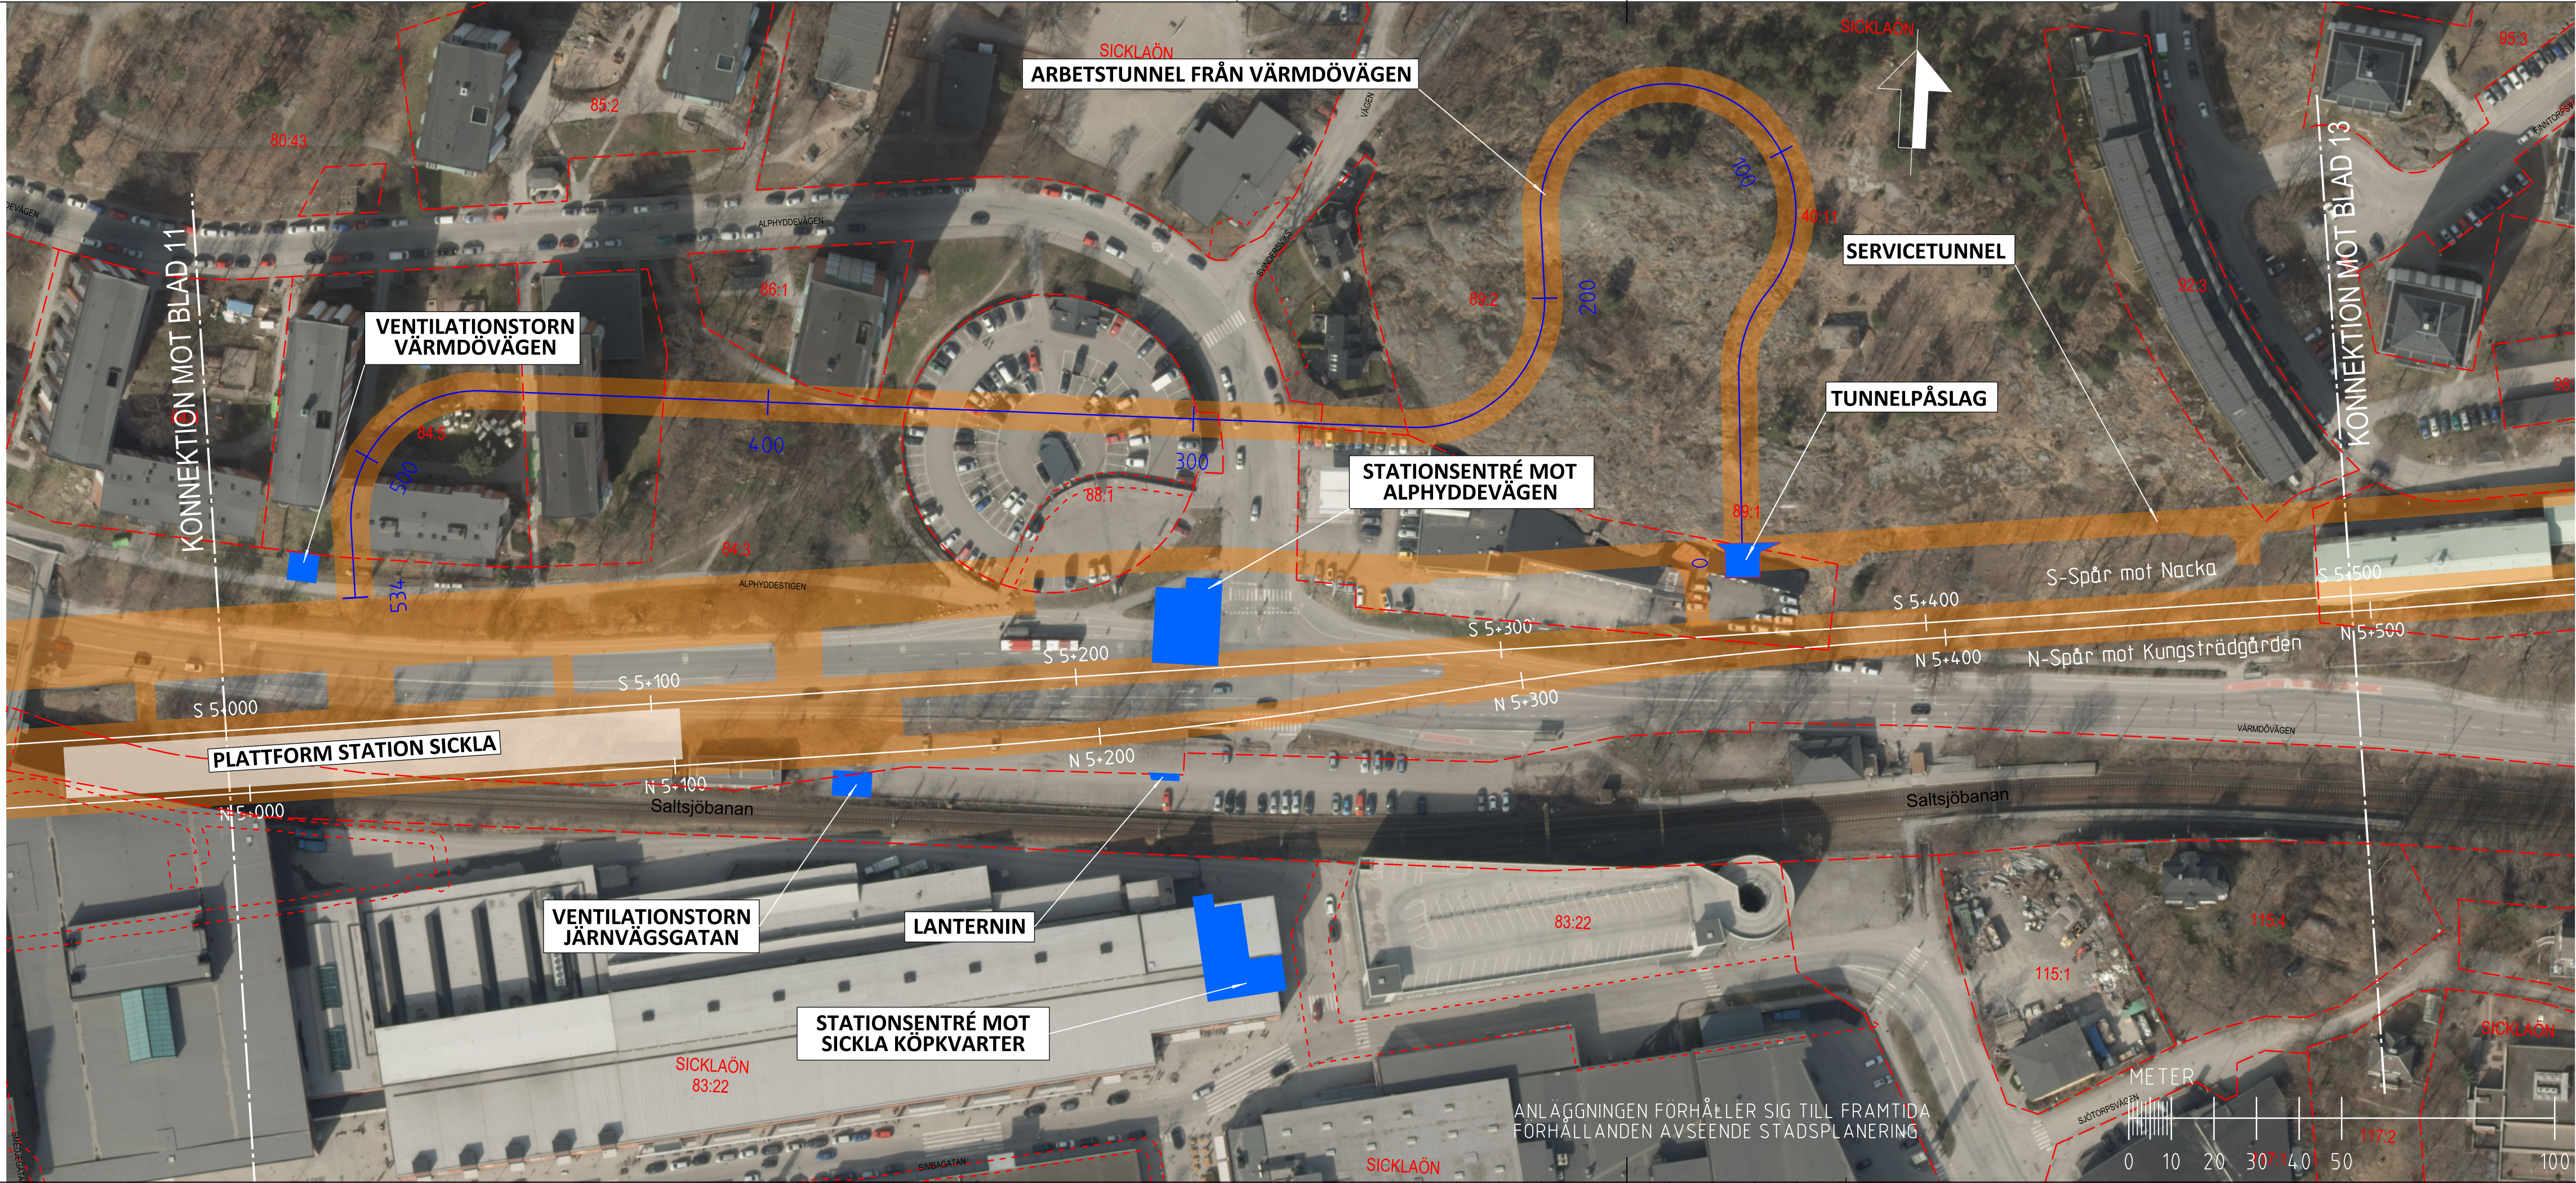

BETECKNINGAR

NYA ANLÄGGNINGAR

S 0+000

0+000

NYTT SPÅR I BERGTUNNEL MED LÄNGDMÄTNING

BERGTUNNEL

LÄNGDMÄTNING ARBETSTUNNEL/SERVICETUNNEL

NY BYGGNAD ELLER DYLIKT OVAN MARK

BEFINTLIGA GRÄNSER

FASTIGHETSGRÄNS

KVARTERSTRAKTGRÄNS/TRAKTGRÄNS

RÄTTIGHETSGRÄNS (Lr LEDNINGSRÄTT)

ILLUSTRATIONSLINJE

COORDINATSYSTEM I PLAN: SWREF99 1800

COORDINATSYSTEM I HOJD: RH2000

DATUM ORTOFOTO: 2014-11-11

Kungsträdgården

Sofia

Sickla

Järsta

Nacka C

Gullmarsplan

Söderort

Sockengården

01

02

03

04

05

06

07

08

09

10

11

12

13

14

15

16

17

18

↑

ORIENTERINGSFIGUR

SAMRÅDSHANDLING

2016-11-09

SWECO

TYPSPA

Uppdrag nr
2108010

Handläggare
H. Olsson

Rit./Konst
P. Sundgren

Granskad
E. Gille

Godkänd
J. Björkman

Ort
Stockholm

Datum
2016-11-09

FUT Handläggare
B. Linde

Informationssäkerhetsklass
K1

FUT Granskad
U. Bernström

FUT Godkänd
M. Hellgren

FUT Ort
Stockholm

Datum
2016-11-09

Rev

Ant

Revidering avser

Sign

Datum

JÄRNVÄGSPLAN

Tunnelbana - Bana 3

Sofia - Nacka C

KM 5+000 - 5+500

Illustrationskarta

Plan

Förvaltning för utbyggd tunnelbana

STOCKHOLMS LÄNS LANDSTING

Förvaltningsnummer
3160

Format
A3FF

Skala
1:1000

Ritningsnummer
M23-3160-10PL-A0000-1S-2212

Nästa bl
13

Rev