


Denna handling och informationen härifrån är SCL egendom och ska inte användas, delges obehöriga eller kopieras utan SCLs skriftliga medgivande.

Ritningsfil: c:\temp\pw2\vspasus\dms21307\W23-3160-10PL-A0000-1S-2213.dgn
Plottidatum: 2016-10-31
Plottad av: SEPASU

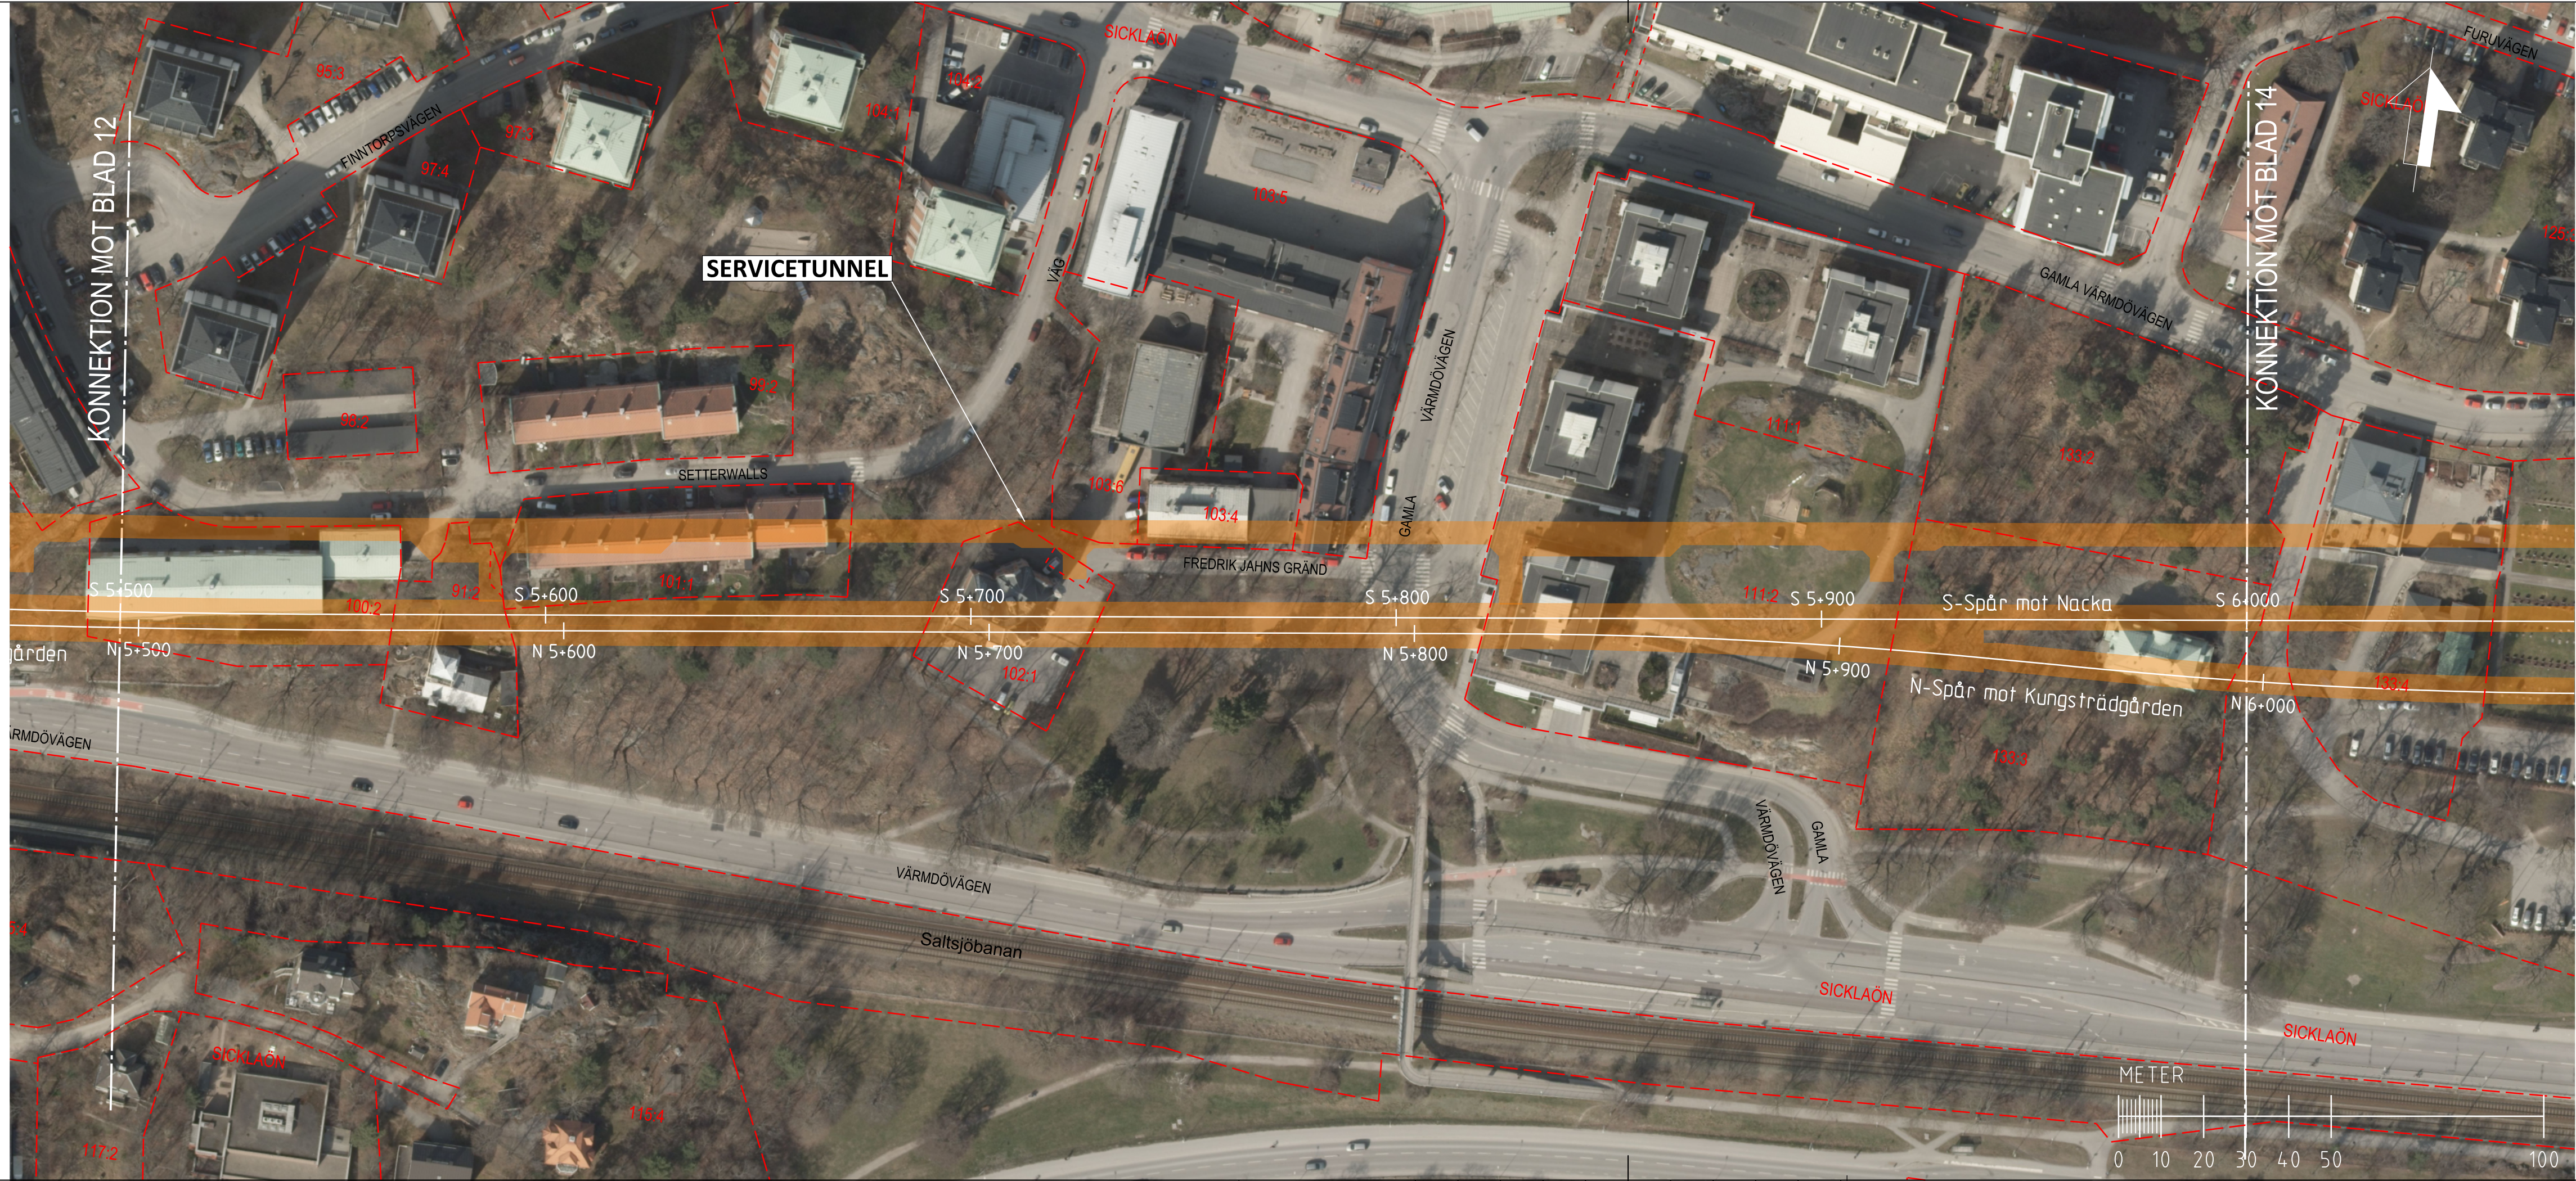

BETECKNINGAR

NYA ANLÄGGNINGAR

BEFINTLIGA GRÄNSER

S 0+000

0+000

NYTT SPÅR I BERGTUNNEL MED LÄNGDMÄTNING

LÄNGDMÄTNING ARBETSTUNNEL/SERVICETUNNEL

FASTIGHETSGRÄNS

KVARTERSTRAKTGRÄNS/TRAKTGRÄNS

RÄTTIGHETSGRÄNS (Lr LEDNINGSRÄTT)

BERGTUNNEL

NY BYGGNAD ELLER DYLIKT OVAN MARK

ILLUSTRATIONSLINJE

KOORDINATSYSTEM I PLAN: SWREF99 1800

KOORDINATSYSTEM I HOJD: RH2000

DATUM ORTOFOTO: 2014-11-11

ORIENTERINGSFIGUR

SAMRÅDSHANDLING 2016-11-09

SWECO

TYPSA

Uppdrag nr
2108010

Handläggare
H. Olsson

Rit./Konst
P. Sundgren

Granskad
E. Gille

Godkänd
J. Björkman

Ort
Stockholm

Datum
2016-11-09

FUT Handläggare
B. Linde

FUT Granskad
U. Bernström

FUT Ort
Stockholm

Informationssäkerhetsklass
K1

FUT Godkänd
M. Hellgren

Datum
2016-11-09

JÄRNVÄGSPLAN

Tunnelbana - Bana 3

Sofia - Nacka C

KM 5+500 - 6+000

Illustrationskarta

Plan

Förvaltning för utbyggd tunnelbana

STOCKHOLMS LÄNS LANDSTING

Förvaltningsnummer
3160

Format
A3FF

Skala
1:1000

Ritningsnummer
M23-3160-10PL-A0000-1S-2213

Nästa bl
14

Rev