


Denna handling och informationen härifrån är
SCT-egendom och
SCT-ansvarig. Därför ska den inte
kopieras, spridas, delas obehöriga eller
annars användas utan SCT:s
skriftliga medgivande.

Ritningsfil: c:\temp\pw2\sepassu\dms21307\W23-3160-10PL-A0000-1S-2214.dgn
Plottdatum: 2016-10-31
Plottad av: SEPASU

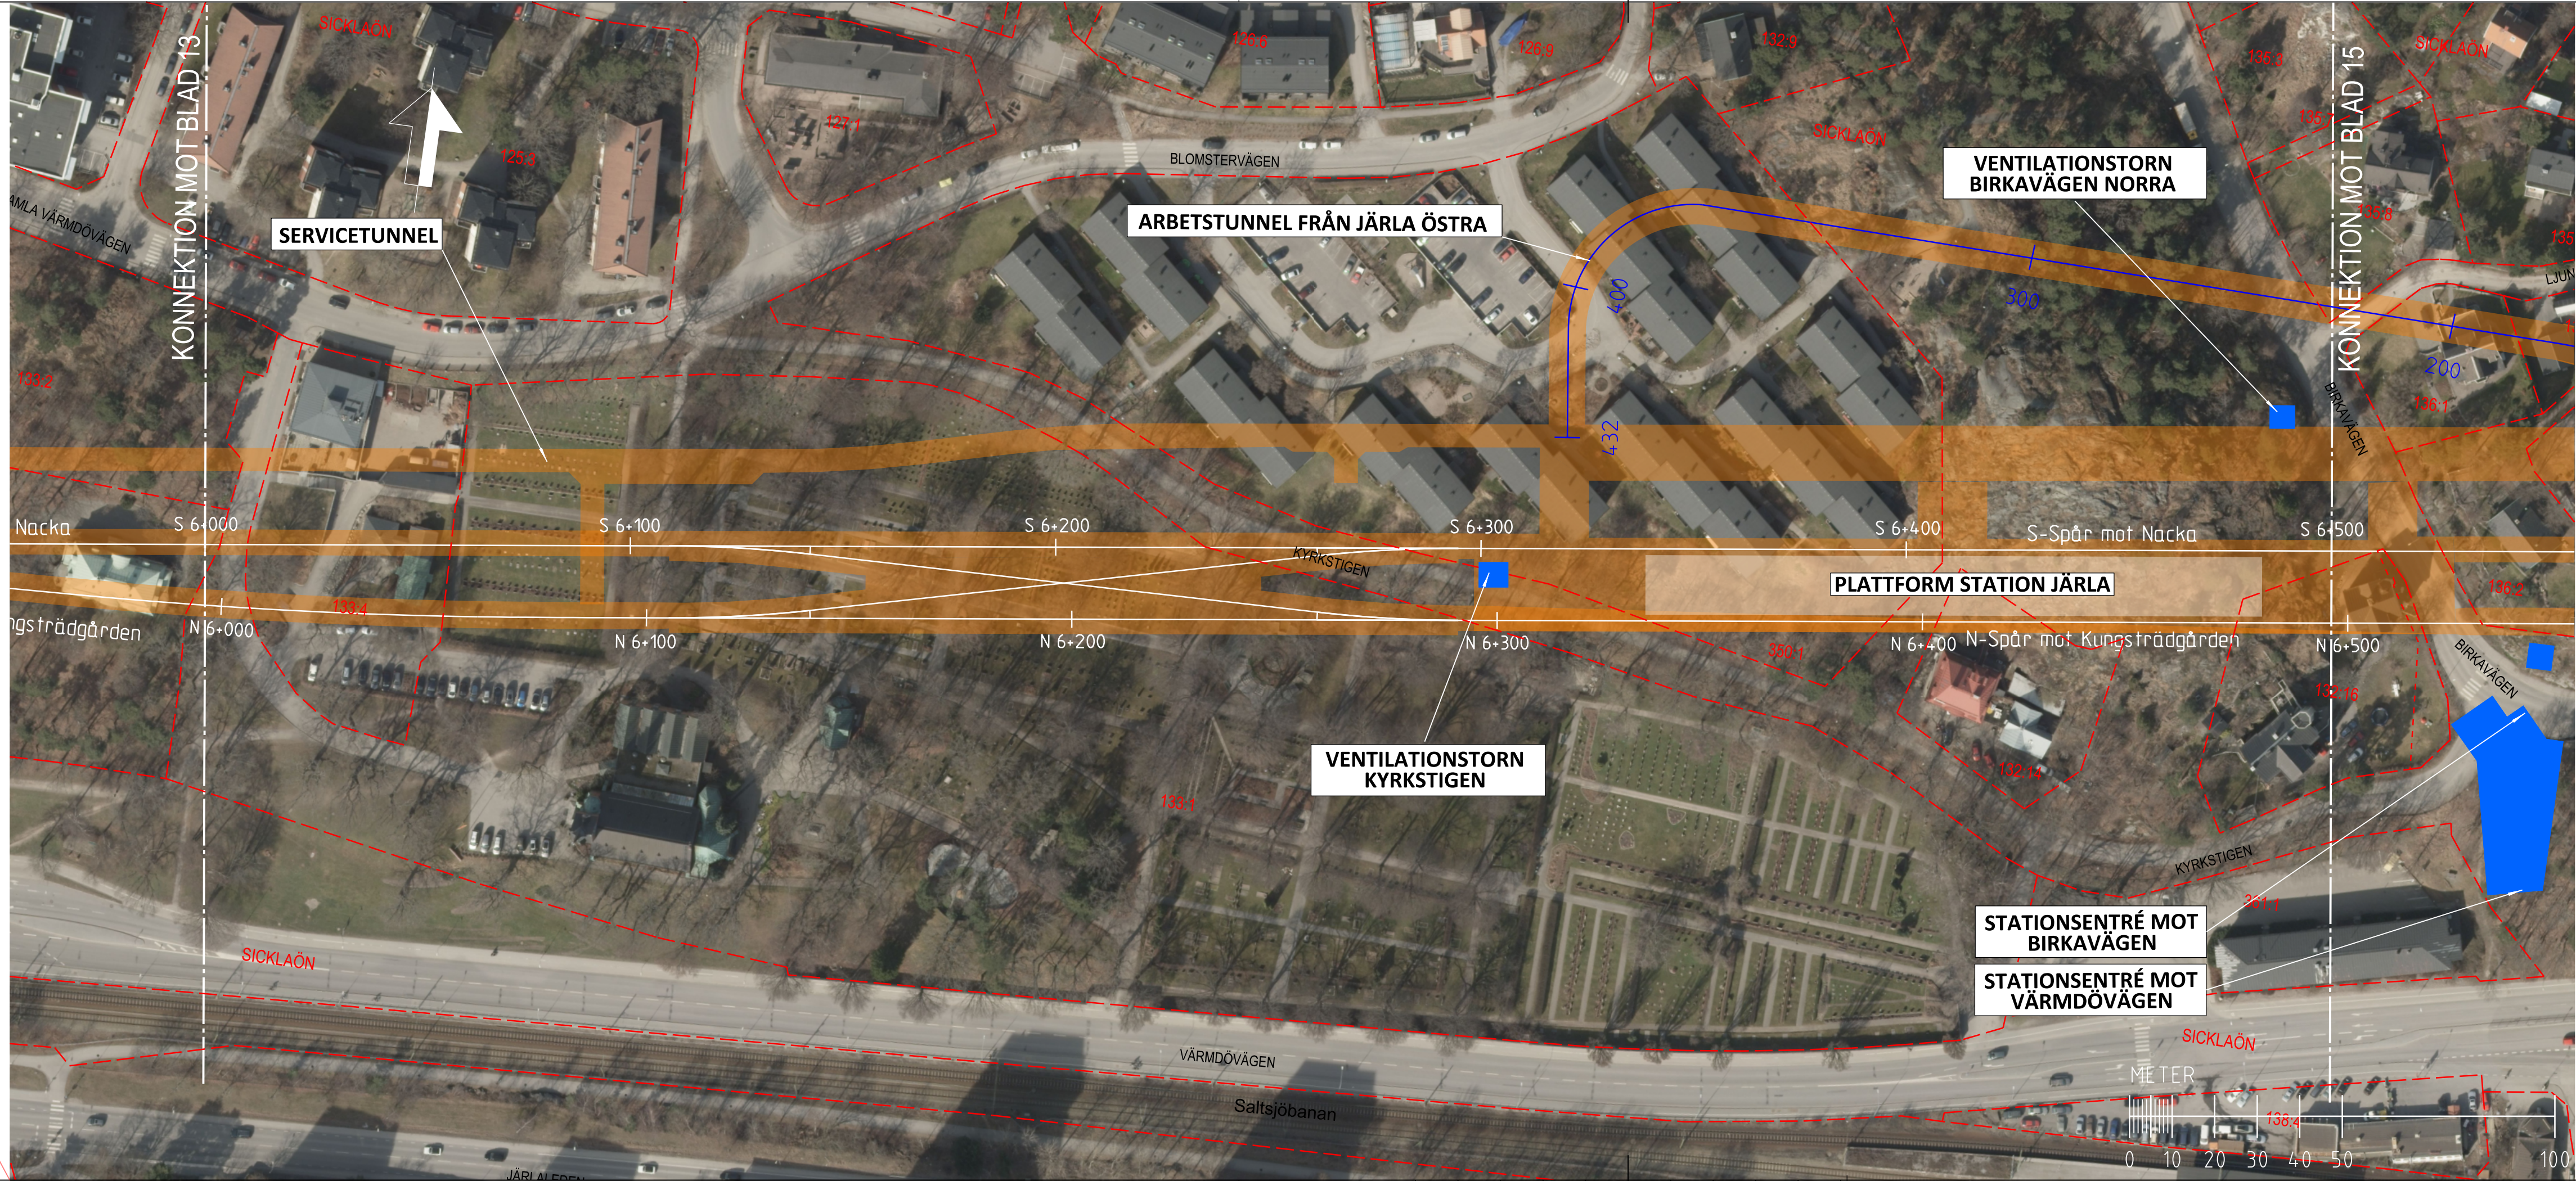

BETECKNINGAR

NYA ANLÄGGNINGAR

BEFINTLIGA GRÄNSER

S 0+000

0+000

NYTT SPÅR I BERGTUNNEL MED LÄNGDMÄTNING

LÄNGDMÄTNING ARBETSTUNNEL/SERVICETUNNEL

BERGTUNNEL

NY BYGGNAD ELLER DYLIKT OVAN MARK

FASTIGHETSGRÄNS

KVARTERSTRAKTGRÄNS/TRAKTGRÄNS

RÄTTIGHETSGRÄNS (Lr LEDNINGSRÄTT)

ILLUSTRATIONS LINJE

Koordinatsystem i plan: SWEREF99 1800

Koordinatsystem i höjd: RH2000

Datum ortofoto: 2014-11-11

Kungsträdgården

Sofia

Hägarby

Gullmarsplan

Söderort

Sockerplan

Nacka C

Järla

Sickla

ORIENTERINGSFIGUR

SAMRÅDSHANDLING

2016-11-09

SWECO

TYPSPA

Uppdrag nr 2108010	Handläggare H. Olsson	Rit./Konst P. Sundgren	Rev	Ant	Revidering avser	Sign	Datum
Granskad E. Gilje	Godkänd J. Björkman						
Ort Stockholm	Datum 2016-11-09						

Förvaltning för utbyggd tunnelbana

STOCKHOLMS LÄNS LANDSTING

FUT Handläggare B. Linde	Informationssäkerhetsklass K1	Förvaltningsnummer 3160	Format A3FF	Skala 1:1000
FUT Granskad U. Bernström	FUT Godkänd M. Hellgren	Ritningsnummer M23-3160-10PL-A0000-1S-2214	Nästa bl 15	Rev
FUT Ort Stockholm	Datum 2016-11-09			