


Denna handling och informationen härifrån är
Svets Egenom och
Svets Egenom, delvis obehöriga eller
Svets Egenom, delvis obehöriga eller
Svets Egenom, delvis obehöriga eller
Svets Egenom, delvis obehöriga eller

Ritningsfil: c:\temp\pw2\sepassu\dms21307\W23-3160-10PL-A0000-1S-2216.dgn
Plottidatum: 2016-10-31
Plottad av: SEPASU

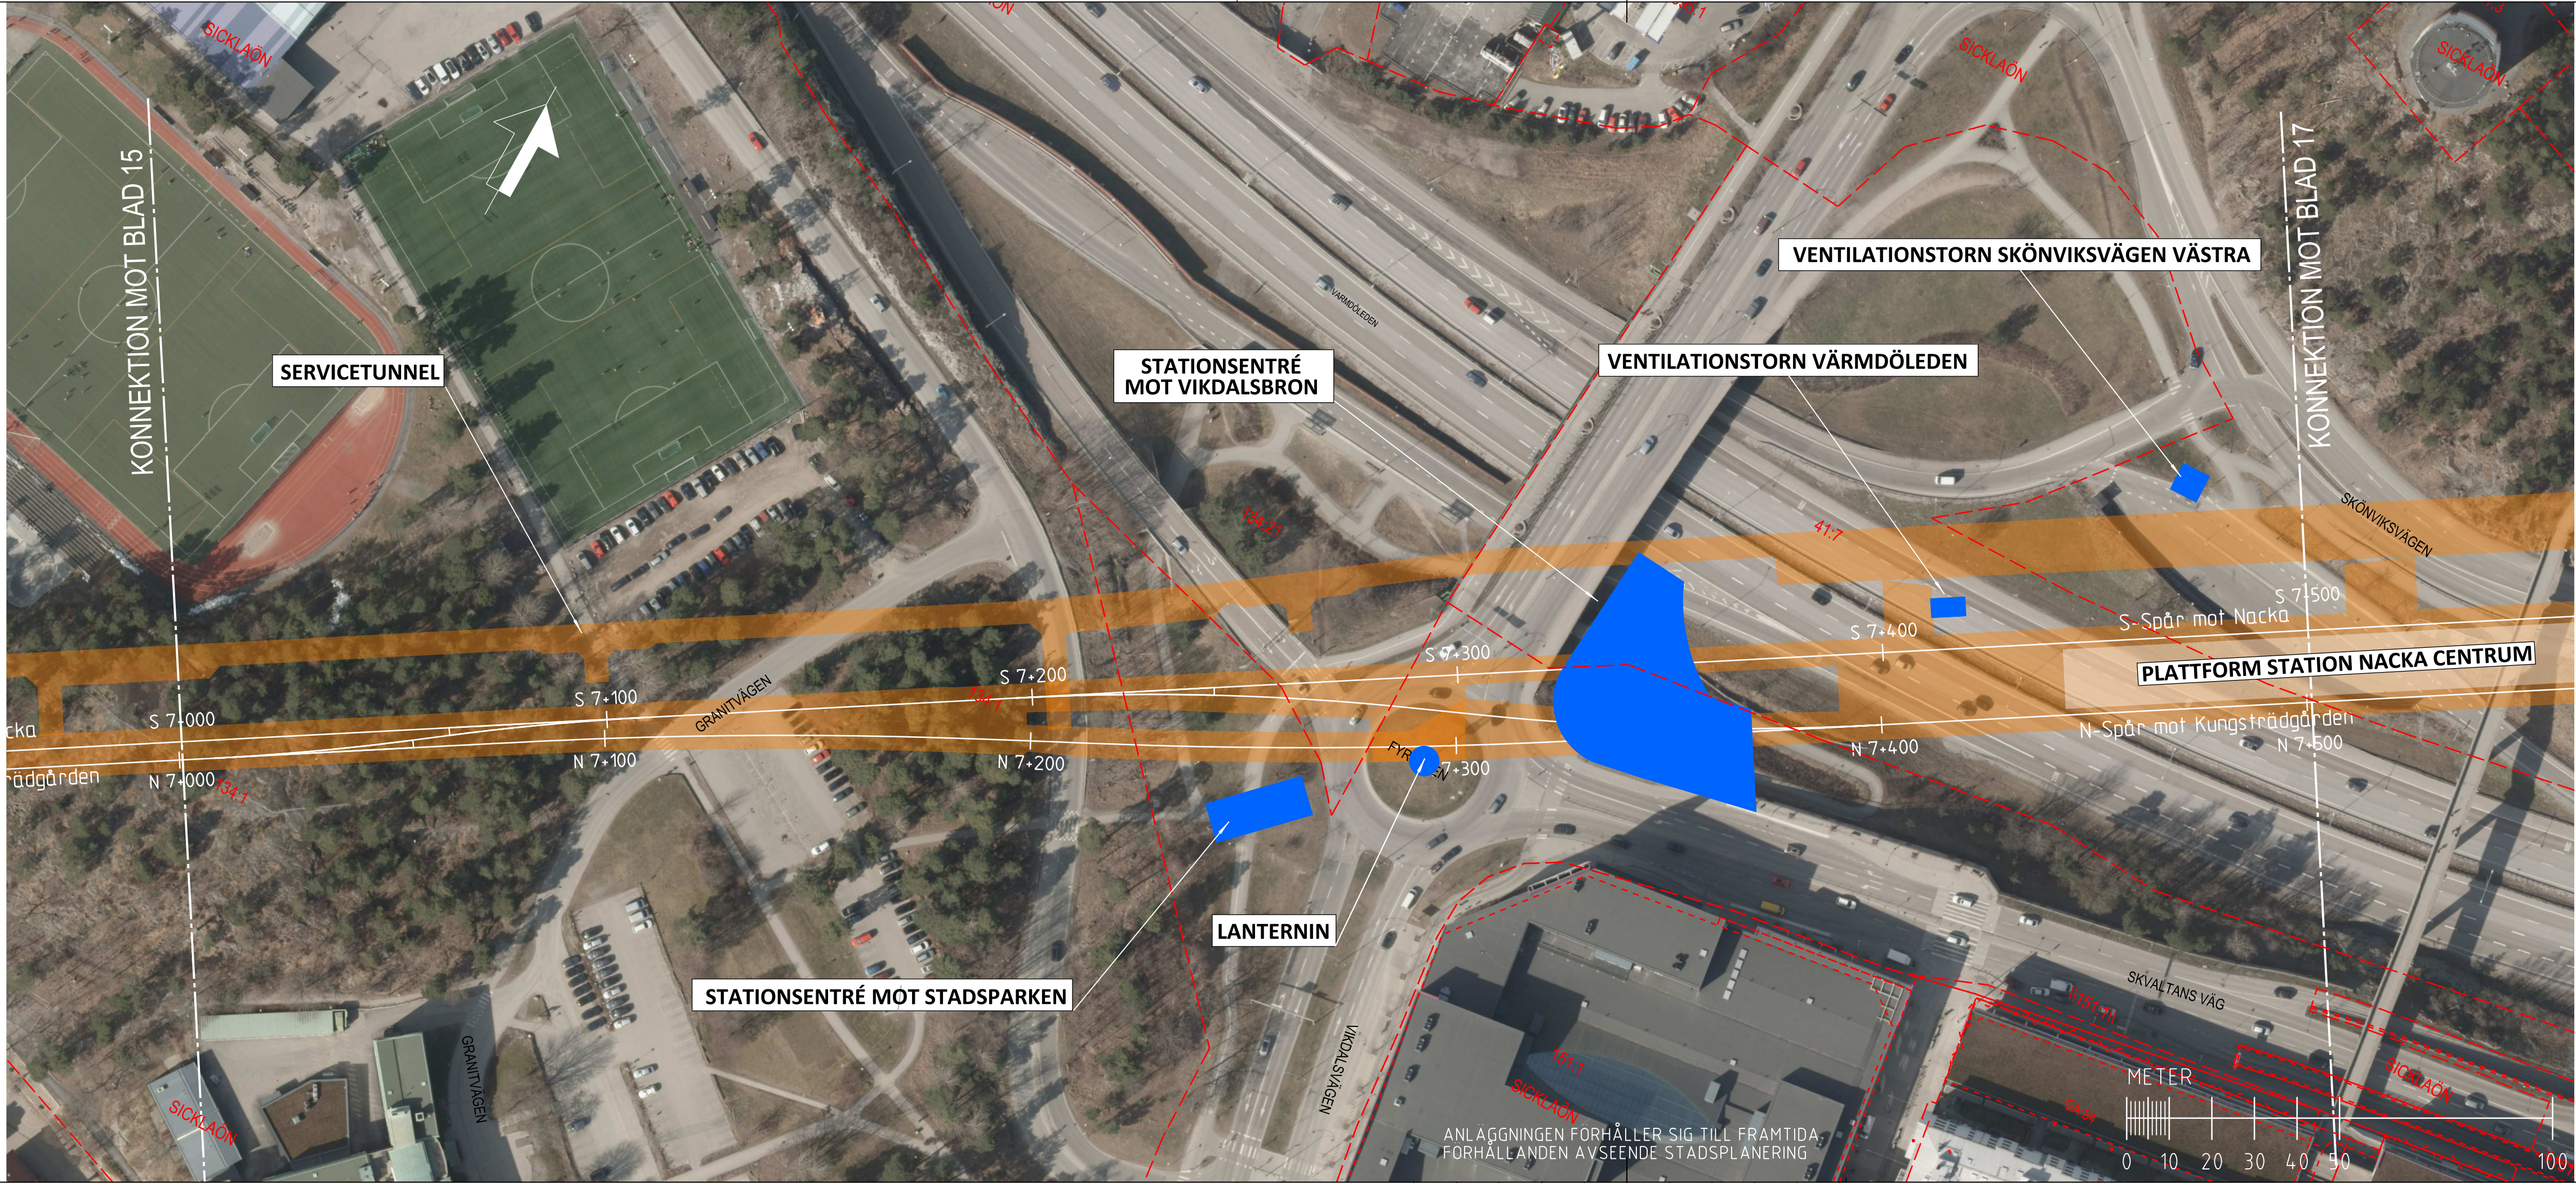

BETECKNINGAR

NYA ANLÄGGNINGAR

BEFINTLIGA GRÄNSER

S 0+000

0+000

NYTT SPÅR I BERGTUNNEL MED LÄNGDMÄTNING

LÄNGDMÄTNING ARBETSTUNNEL/SERVICETUNNEL

BERGTUNNEL

NY BYGGNAD ELLER DYLIKT OVAN MARK

FASTIGHETSGRÄNS

KVARTERSTRAKTGRÄNS/TRAKTGRÄNS

RÄTTIGHETSGRÄNS (Lr LEDNINGSRÄTT)

ILLUSTRATIONS LINJE

01 02 03 04 05 06 07 08 09 10 11 12 13 14 15 16 17 18

01 02 03 04 05 06 07 08 09 10 11 12 13 14 15 16 17 18

ORIENTERINGSFIGUR

SAMRÅDSHANDLING 2016-11-09

SWECO

TYPSPA

Uppdrag nr
2108010

Handläggare
H. Olsson

Rit./Konst
P. Sundgren

Granskad
E. Gille

Godkänd
J. Björkman

Ort
Stockholm

Datum
2016-11-09

Rev

Ant

Revidering avser

Sign

Datum

JÄRNVÄGSPLAN

FUT Handläggare
B. Linde

Informationssäkerhetsklass
K1

FUT Granskad
U. Bernström

FUT Godkänd
M. Hellgren

FUT Ort
Stockholm

Datum
2016-11-09

Tunnelbana - Bana 3

Sofia - Nacka C

KM 7+000 - 7+500

Illustrationskarta

Plan

Förvaltningsnummer
3160

Format
A3FF

Skala
1:1000

Ritningsnummer
M23-3160-10PL-A0000-1S-2216

Nästa bl
17

Rev