


Den här handlingen är en del av ett större projekt och ska inte användas separat. Den är utarbetad av SWECO och TYPASA och är en del av ett större projekt. Den är utarbetad av SWECO och TYPASA och är en del av ett större projekt.

Ritningsfil: c:\temp\p2\sepassu\dms21307\W23-3160-10PL-A0000-1S-2217.dgn
Plottdatum: 2016-10-31
Plottad av: SEPASU

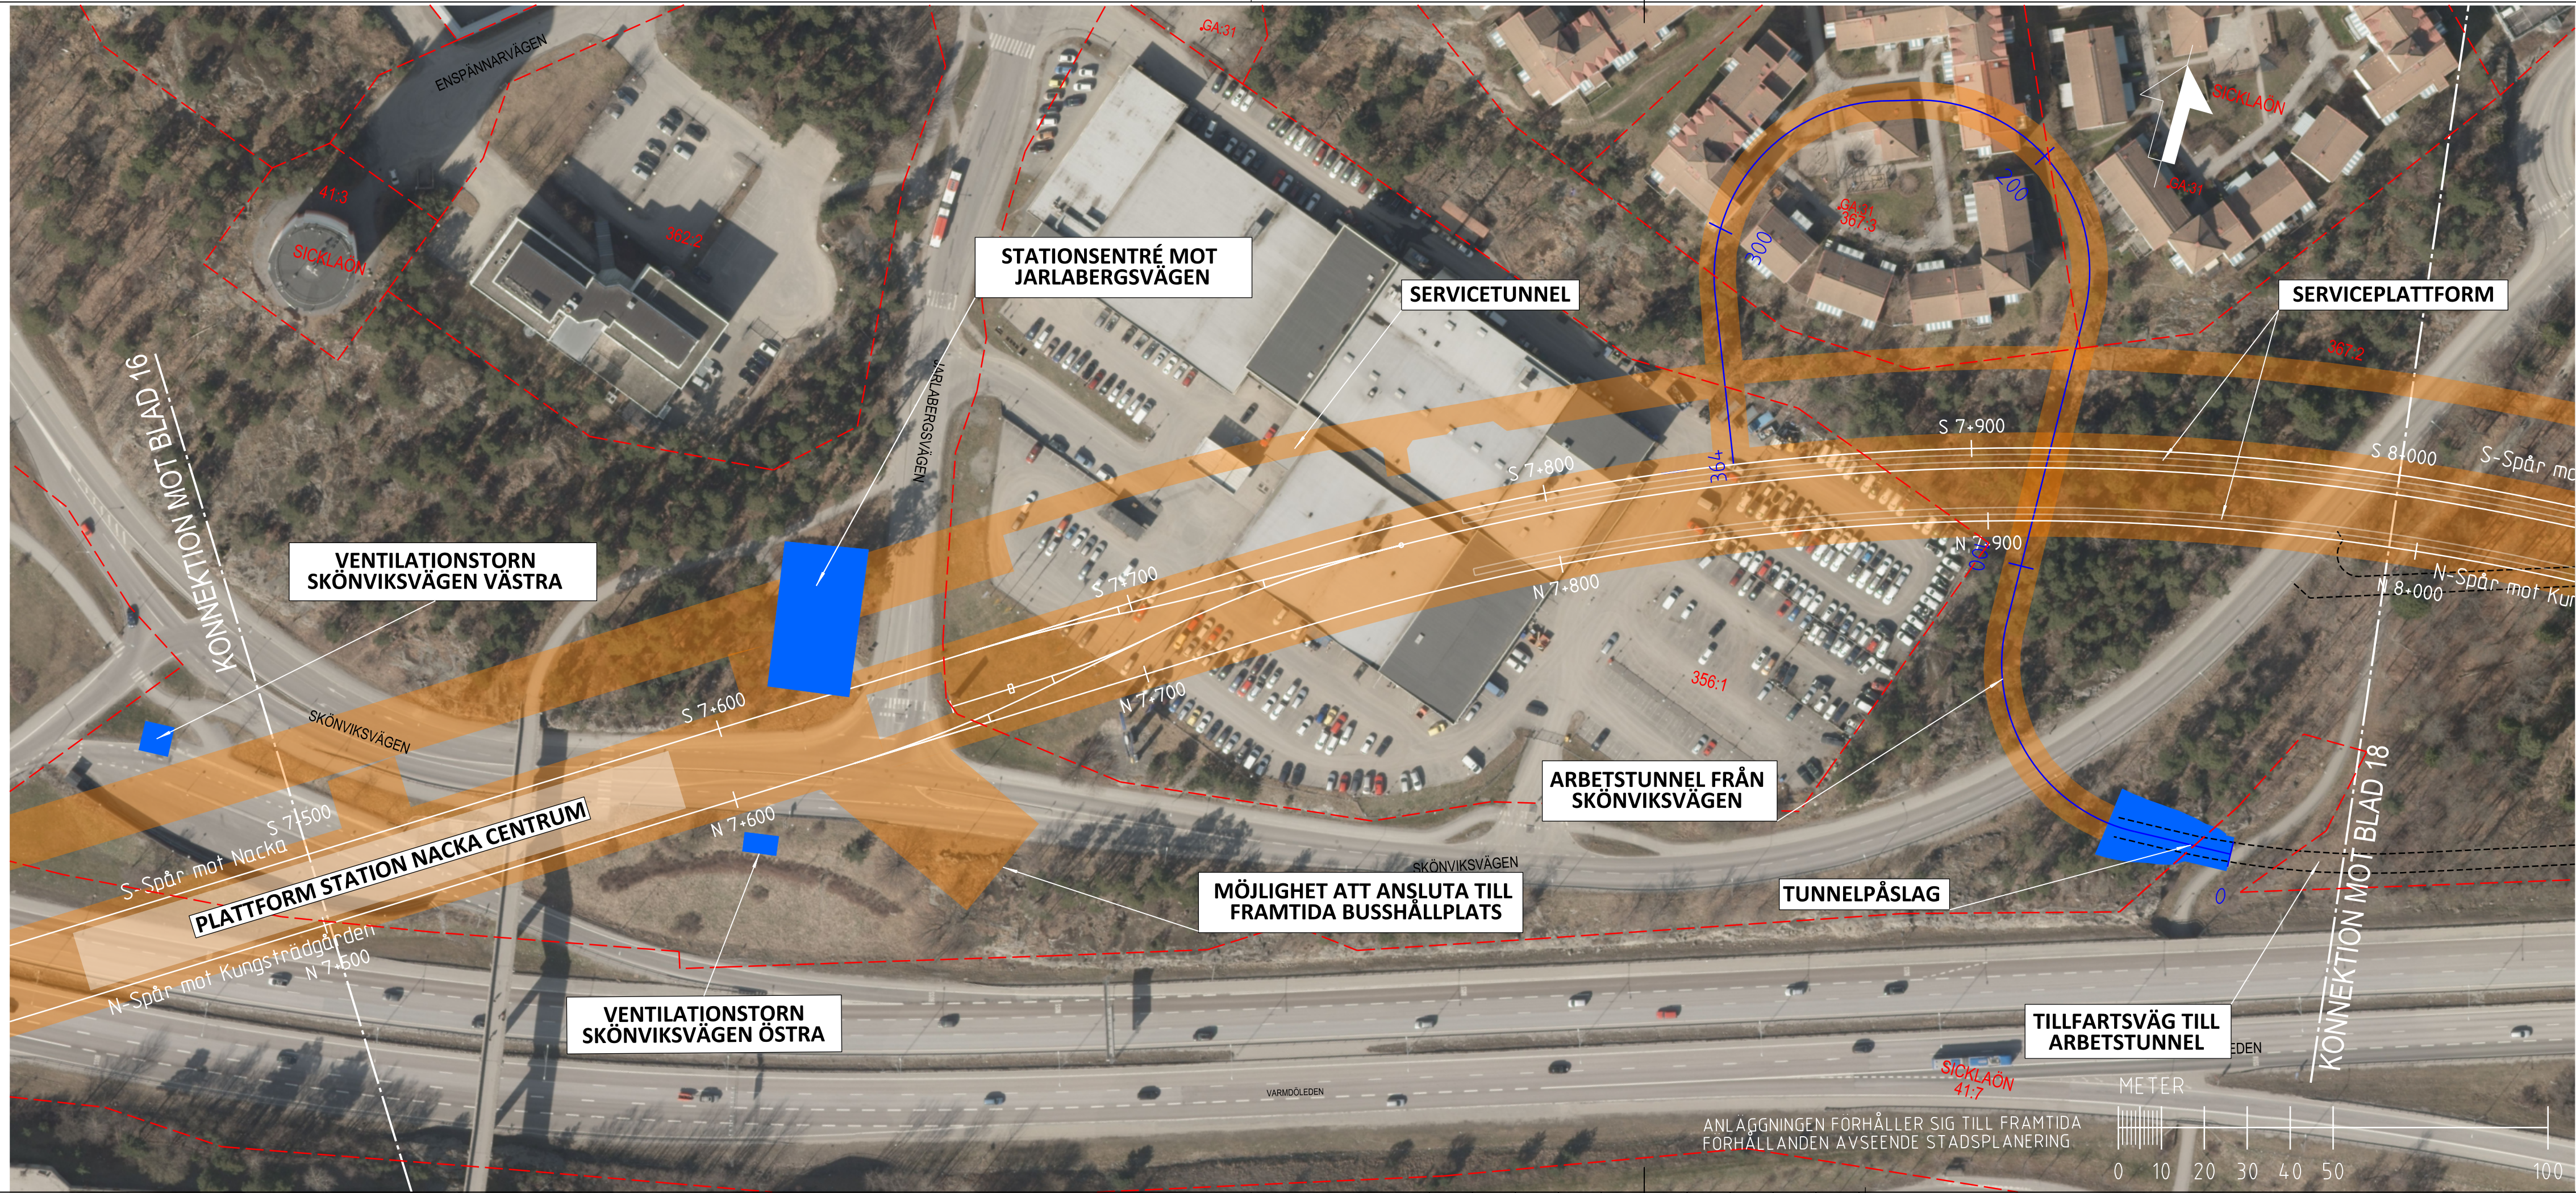

BETECKNINGAR

NYA ANLÄGGNINGAR

S 0+000

0+000

NYTT SPÅR I BERGTUNNEL MED LÄNGDMÄTNING

LÄNGDMÄTNING ARBETSTUNNEL/SERVICETUNNEL

BERGTUNNEL

NY BYGGNAD ELLER DYLIKT OVAN MARK

BEFINTLIGA GRÄNSER

FASTIGHETSGRÄNS

KVARTERSTRAKTGRÄNS/TRAKTGRÄNS

RÄTTIGHETSGRÄNS (Lr LEDNINGSRÄTT)

ILLUSTRATIONSLINJE

KOORDINATSYSTEM I PLAN: SWEREF99 1800

KOORDINATSYSTEM I HOJD: RH2000

DATUM ORTOFOTO: 2014-11-11

ORIENTERINGSFIGUR

SAMRÅDSHANDLING 2016-11-09

SWECO

TYPASA

Uppdrag nr 2108010	Handläggare H. Olsson	Rit./Konst P. Sundgren	Rev	Ant	Revidering avser	Sign	Datum
Granskad E. Gilje	Godkänd J. Björkman						
Ort Stockholm	Datum 2016-11-09						
FUT Handläggare B. Linde	Informationssäkerhetsklass K1						
FUT Granskad U. Bernström	FUT Godkänd M. Hellgren						
FUT Ort Stockholm	Datum 2016-11-09						

JÄRNVÄGSPLAN

Tunnelbana - Bana 3

Sofia - Nacka C

KM 7+500 - 8+000

Illustrationskarta

Plan

Förvaltningsnummer 3160	Format A3FF	Skala 1:1000
Ritningsnummer M23-3160-10PL-A0000-1S-2217	Nästa bl 18	Rev