

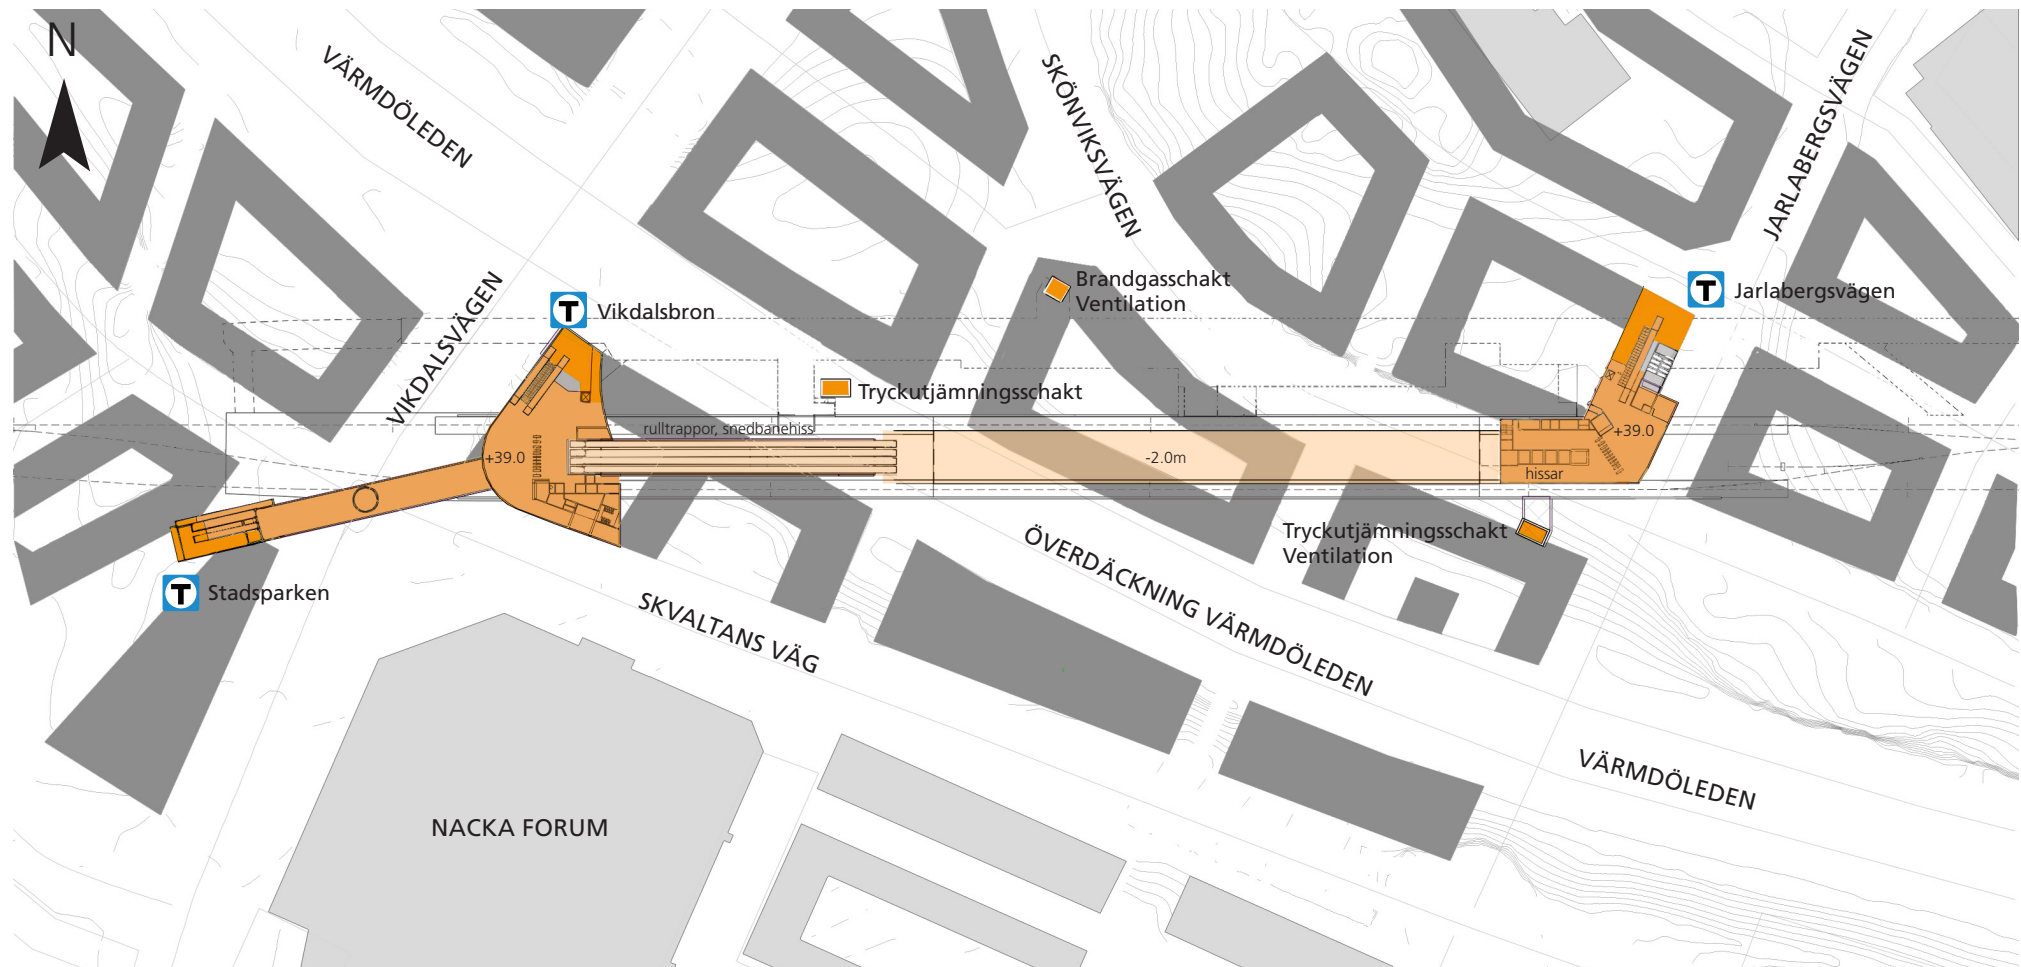


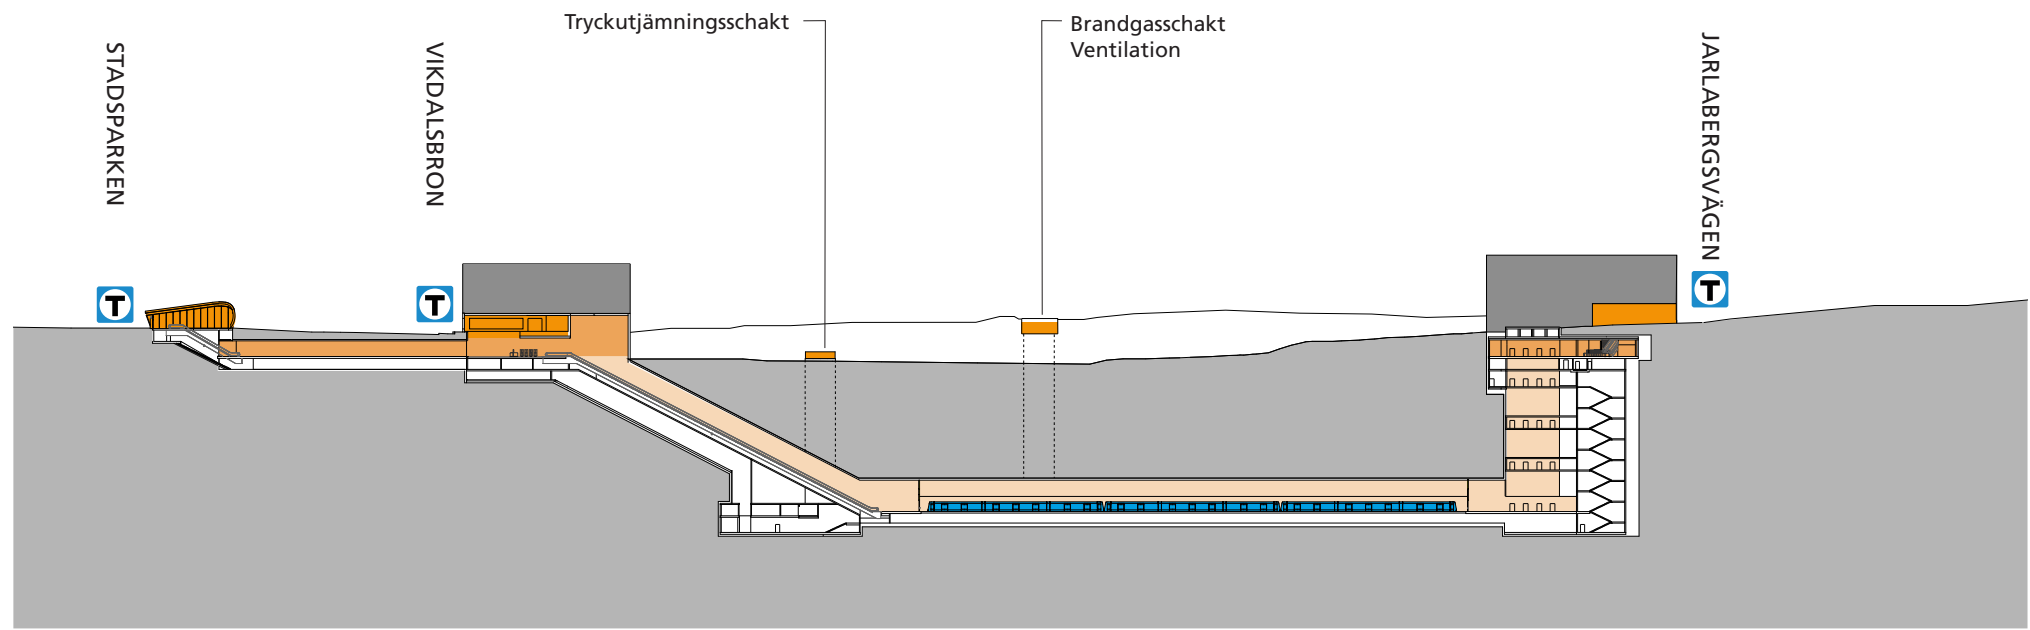


Situationsplan

FÖRKLARINGAR

- Ovan mark
- Biljetthall under mark
- Plattform
- Teknikrum
- Befintlig bebyggelse
- Planerad bebyggelse
- Grönområde / Park
- Stationsentré
- Spårmitt
- Rulltrappor/Trappor/ Hissar

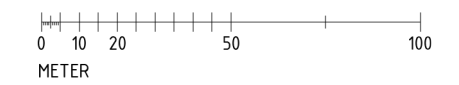


Längdsektion

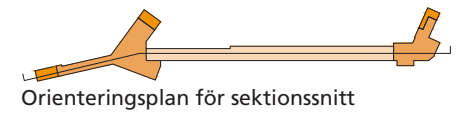




FÖRKLARINGAR


- Ovan mark
- Biljetthall under mark
- Plattform
- Teknikrum
- Befintlig bebyggelse
- Planerad bebyggelse
- Grönområde / Park
- Stationsentré
- Spårmitt
- Rulltrappor/Trappor/ Hissar

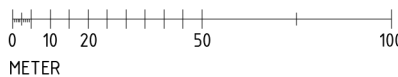

Situationsplan

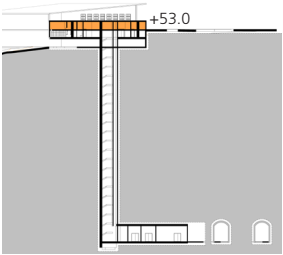

Sektion

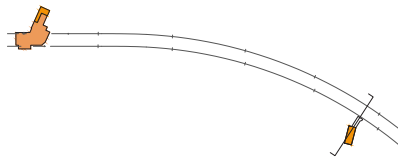

Orienteringsplan för sektionssnitt