

Denna handling och informationen härin är
SvLs egendom och
kan innehålla
uppgifter som
skriftligen medgivande

KOORDINATSYSTEM
SYSTEM I PLAN: SWEREF 99 1800
SYSTEM I HÖJD: RH 2000

TECKENFÖRKLARING

GRÄNSER

- GRÄNS FÖR TUNNELBANEUTRYMMEN
AVGRÄNSNING MELLAN OLIKA TYPER AV MARKANSPRÅK

MARK SOM TAS I ANSPRÅK

- Js1 NYTT UTRYMME FÖR TUNNELBANA MED TILLHÖRANDE ANLÄGGNINGAR UNDER MARK, SERVITUTSRÄTT
Js2 NYTT UTRYMME FÖR ÄNDAMÅL (EJ EXKLUDERANDE MARKANSPRÅK) OVAN MARK, SERVITUTSRÄTT

SKYDDSÅTGÄRDER OCH FÖRSIKTIGHETSMÅTT

Skyddsåtgärder redovisas inte på sektionsritningarna för samrådsskedet då omfattningen på dessa inte är beslutade. Detta eftersom alla utredningar och beräkningar ännu inte är gjorda. Omfattningen på skyddsåtgärder kommer att redovisas i nästa skede, dvs. Gränskningsskedet.

ÖVRIGA BETECKNINGAR

- Markkontur
Talkad bergkontur
Kvarters-/Traktgräns tillika fastighetsgräns
Vägbanekant
Bygghad
Grundläggning bygghad

0 10 20
SKALA 1:200


Samrådshandling

 www.wspgroup.se									
Uppdrag nr 10230852	Handläggare Fredrik Spjut	Rit/Konst Mahamed Tohow	Rev	Ant	Revidering avser		Sign	Datum	
Granskad Henric Sandborg	Godkänd Catrine Soderstrom	JÄRNVÄGSPLAN							
Ort Sundsvall	Datum 2016-08-18	UTÖKAD DEPÅKAPACITET HÖGDALEN KARTOR MED PERMANENT MARKANSPRÅK Tvärsektion vid längdmatning 7+426 Permanenta gränser för markanspråk 2-Sektioner							
 Förvaltning för utbyggd tunnelbana STOCKHOLMS LÄNS LÄNDSING									
FUT Handläggare Sara Vinterhav	Informationssäkerhetsklass K2			Forvaltningsnummer 1300	Format A1	Skala 1:200		Nästa bl	Rev
FUT Granskad Fredrik Bengtsson	FUT Godkänd Ulf Larsson			Datum 2016-08-18	Ritningsnummer M52-6303-11-A7000-20-7426				

7+426

Den här handling och informationen hän är
SLE egendom och
den som skickas, delas och/eller
används utan SLEs
skriftliga medgivande.

Ritningsfil: \$FILES\$
Plottdatum: \$DATE\$
Plottad av: \$USER\$

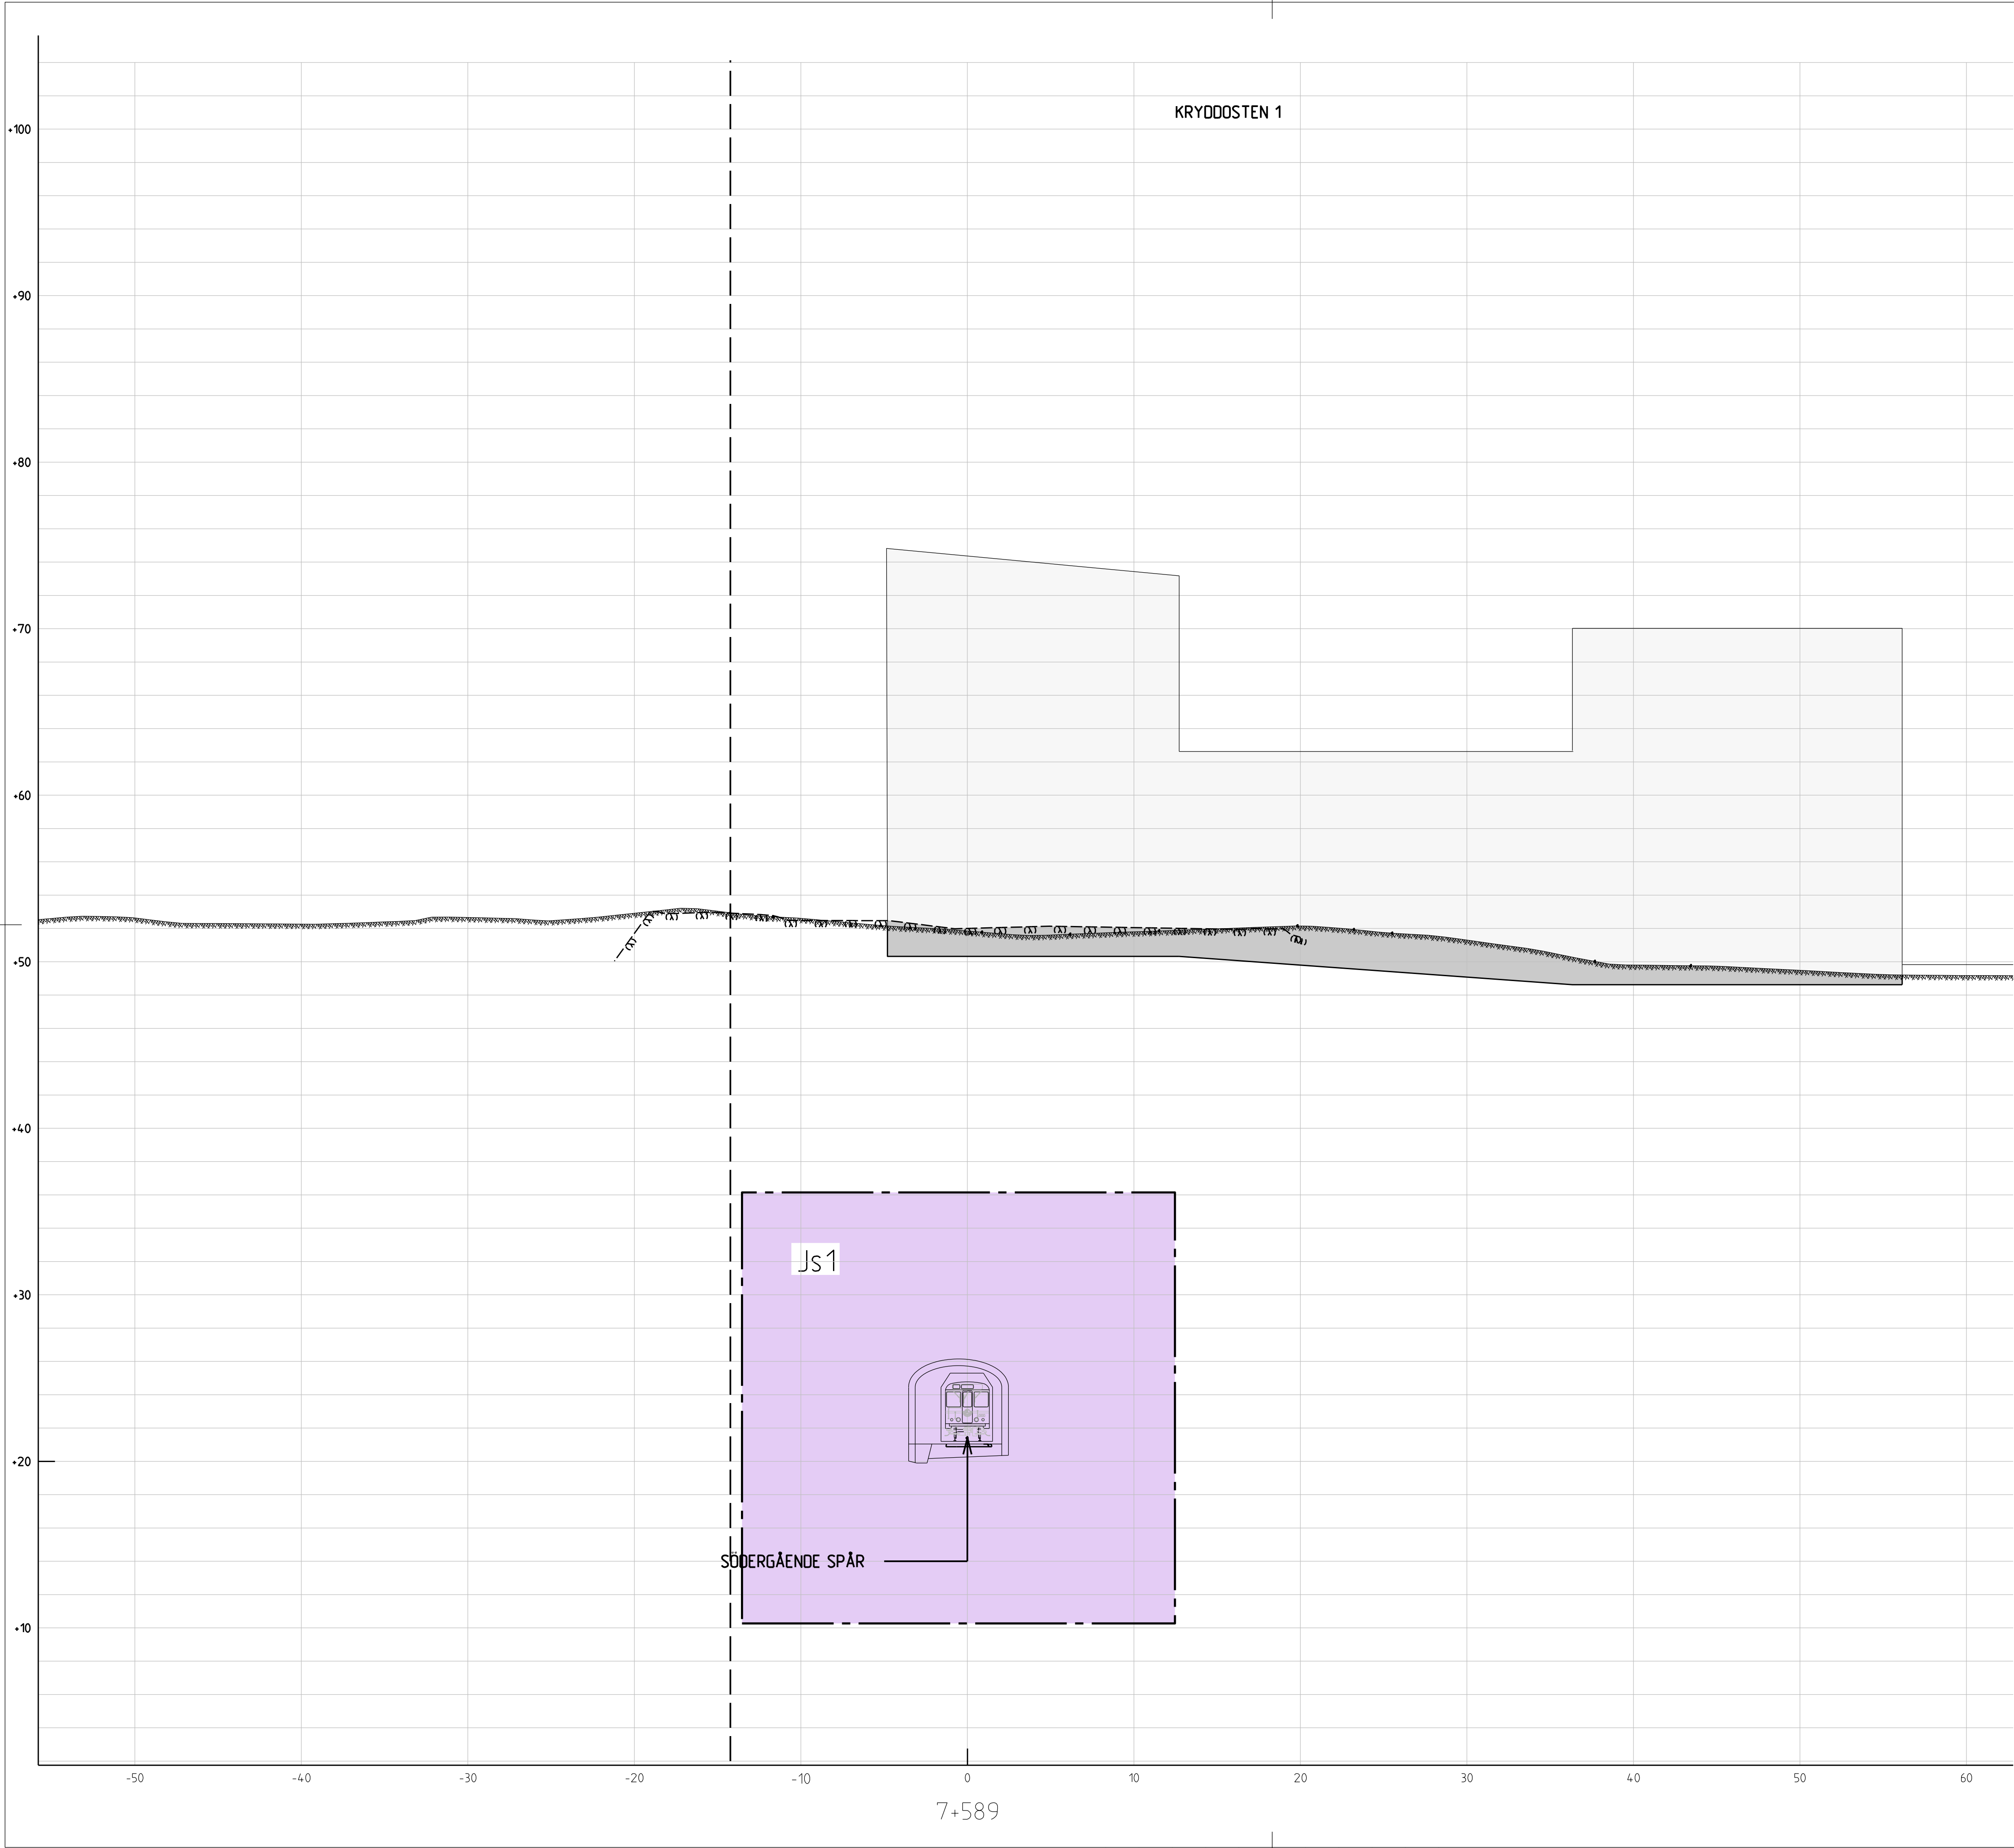

KOORDINATSYSTEM
SYSTEM I PLAN: SWEREF 99 1800
SYSTEM I HÖJD: RH 2000

TECKENFÖRKLARING

GRÄNSER

- GRÄNS FÖR TUNNELBANEUTRYMMEN
- AVGRÄNSNING MELLAN OLIKA TYPER AV MARKANSPRÅK

MARK SOM TAS I ANSPRÅK

- Js1 NYTT UTRYMME FÖR TUNNELBANA MED TILLHÖRANDE ANLÄGGNINGAR UNDER MARK, SERVITUTSRÄTT
- Js2 NYTT UTRYMME FÖR ÄNDAMÅL (EJ EXKLUDERANDE MARKANSPRÅK) OVAN MARK, SERVITUTSRÄTT

SKYDDSÅTGÄRDER OCH FÖRSIKTIGHETSMÅTT

Skyddsåtgärder redovisas inte på sektionssritningarna för samrådsskedet då omfattningen på dessa inte är beslutade. Detta eftersom alla utredningar och beräkningar ännu inte är gjorda. Omfattningen på skyddsåtgärder kommer att redovisas i nästa skede, dvs. Granskningsskedet.

ÖVRIGA BETECKNINGAR

- Markkontur
- Tolkad bergkontur
- Kvarter-/Traktgräns tillika fasthetsgräns
- Vägbanekant
- Bygghad
- Grundläggning bygghad

0 10 20
SKALA 1:200

Samrådshandling

 WSP www.wspgroup.se									
Uppdrag nr 10230852	Handläggare Fredrik Spjut	Rit/Konst Mahamed Tohow	Rev	Ant	Revidering avser	Sign	Datum		
Granskad Henric Sandborg	Godkänd Catrine Soderstrom	JÄRNVÄGSPLAN							
Ort Sundsvall	Datum 2016-08-18	UTÖKAD DEPÅKAPACITET HÖGDALEN KARTOR MED PERMANENT MARKANSPRÅK Tvärsektion vid längdmatning 7+589 Permanenta gränser för markanspråk 2-Sektioner							
 Förvaltning för utbyggd tunnelbana STOCKHOLMS LÄNS SAMFUND									
FUT Handläggare Sara Vinterhav		Informationssäkerhetsklass K2		Förvaltningsnummer 1300		Format A1	Skala 1:200		
FUT Granskad Fredrik Bengtsson		FUT Godkänd Ulf Larsson		Ritningsnummer M52-6303-11-A7000-20-7589		Nästa bl	Rev		
FUT Ort Stockholm		Datum 2016-08-18							

Den här handling och informationen har en
SLE egendom och
den är avsett för
den som har
behov av den.
Om den används
på annat sätt
kan det vara
skadligt för
den som har
behov av den.



KOORDINATSYSTEM
SYSTEM I PLAN: SWEREF 99 1800
SYSTEM I HÖJD: RH 2000

TECKENFÖRKLARING

GRÄNSER

- GRÄNS FÖR TUNNELBANEUTRYMMEN
- AVGRÄNSNING MELLAN OLIKA TYPER AV MARKANSPRÅK

MARK SOM TAS I ANSPRÅK

- Js1 NYTT UTRYMME FÖR TUNNELBANA MED TILLHÖRANDE ANLÄGGNINGAR UNDER MARK, SERVITUTSRÄTT
- Js2 NYTT UTRYMME FÖR ÄNDAMÅL (EJ EXKLUDERANDE MARKANSPRÅK) OVAN MARK, SERVITUTSRÄTT

SKYDDSÅTGÄRDER OCH FÖRSIKTIGHETSMÅTT

Skyddsåtgärder redovisas inte på sektionsritningarna för samrådsskedet då omfattningen på dessa inte är beslutade. Detta eftersom alla utredningar och beräkningar ännu inte är gjorda. Omfattningen på skyddsåtgärder kommer att redovisas i nästa skede, dvs. Gränskningsskedet.

ÖVRIGA BETECKNINGAR

- Markkontur
- Tolkad bergkontur
- Kvarters-/Traktgräns tillika fastighetsgräns
- Vägbanekant

- Bygghad
- Grundläggning bygghad

0 10 20
SKALA 1:200


Samrådshandling

 www.wspgroup.se									
Uppdrag nr 10230852	Handläggare Fredrik Spjut	Rit/Konst Mahamed Tohow	Rev	Ant	Revidering avser	Sign	Datum		
Granskad Henric Sandborg	Godkänd Catrine Soderstrom	JÄRNVÄGSPLAN							
Ort Sundsvall	Datum 2016-08-18	UTÖKAD DEPÅKAPACITET HÖGDALEN KARTOR MED PERMANENT MARKANSPRÅK Tvärsektion vid längdmätning 7+667 Permanent gränser för markanspråk 2-Sektioner							
 STOCKHOLMS LÄNS LÄNSKAP									
FUT Handläggare Sara Vinterhav	Informationssäkerhetsklass K2	FUT Godkänd Ulf Larsson		Förvaltningsnummer 1300		Format A1	Skala 1:200		
FUT Granskad Fredrik Bengtsson	FUT Godkänd Ulf Larsson	Förvaltningsnummer M52-6303-11-A7000-20-7667				Nästa bl	Rev		
FUT Ort Stockholm	Datum 2016-08-18								

7+667

Denna handling och informationen härin är SVE-egendom och inte ska användas för andra ändamål utan SVE:s skriftliga medgivande.

Ritningsfil: \$FILES\$
Pliktdatum: \$DATE\$
Pliktad av: \$USER\$

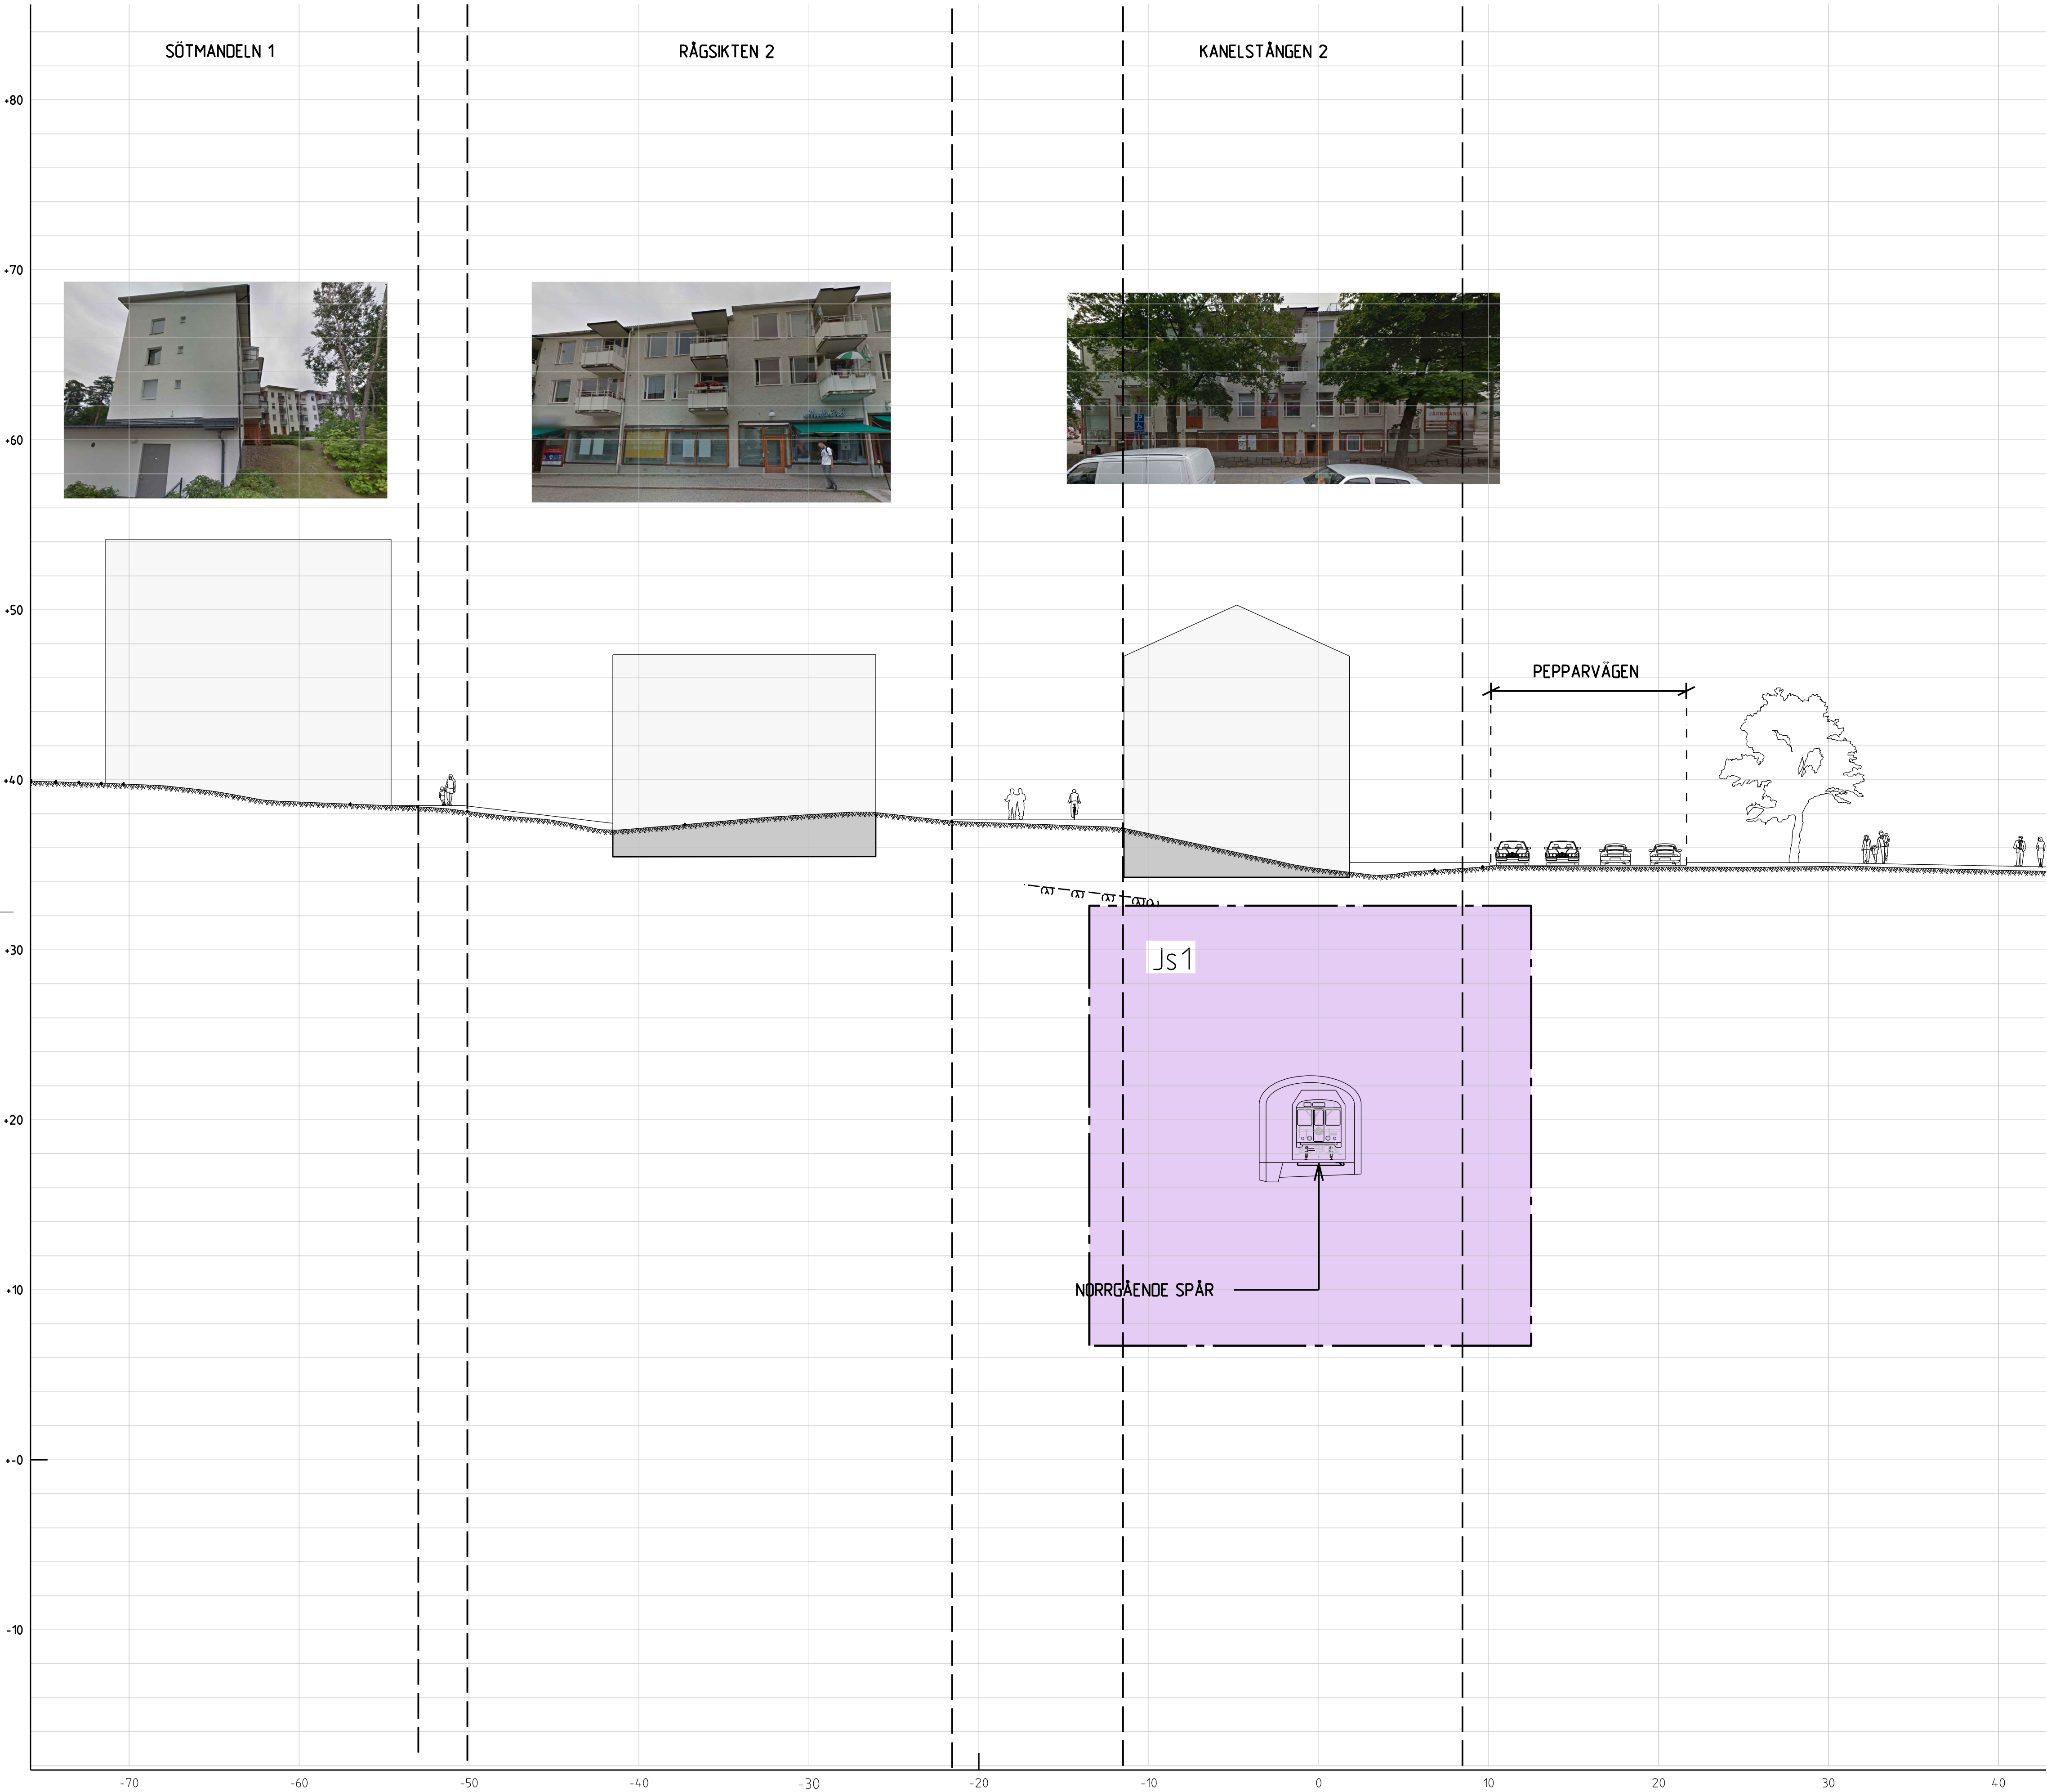

7+750

KOORDINATSYSTEM
SYSTEM I PLAN: SWEREF 99 1800
SYSTEM I HÖJD: RH 2000

TECKENFÖRKLARING

GRÄNSER

- GRÄNS FÖR TUNNELBANEUTRYMMEN
- AVGRÄNSNING MELLAN OLIKA TYPER AV MARKANSPRÅK

MARK SOM TAS I ANSPRÅK


- Js1 NYTT UTRYMME FÖR TUNNELBANA MED TILLHÖRANDE ANLÄGGNINGAR UNDER MARK, SERVITUTSRÄTT
- Js2 NYTT UTRYMME FÖR ÄNDAMÅL (EJ EXKLUDERANDE MARKANSPRÅK) OVAN MARK, SERVITUTSRÄTT

SKYDDSÅTGÄRDER OCH FÖRSIKTIGHETSMÅTT

Skyddsåtgärder redovisas inte på sektionssritningarna för samrådsskedet då omfattningen på dessa inte är beslutade. Detta eftersom alla utredningar och beräkningar ännu inte är gjorda. Omfattningen på skyddsåtgärder kommer att redovisas i nästa skede, dvs. Gränsskärningskedet.

ÖVRIGA BETECKNINGAR

- Markkontur
- Tolkad bergkontur
- Kvarters-/Traktgräns tillika fastighetsgräns
- Vägbaneant
- Bygghad
- Grundläggning bygghad

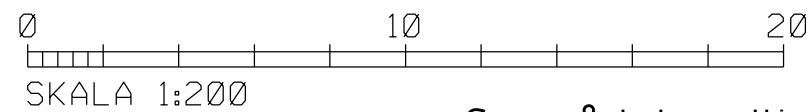


Samrådshandling

 www.wspgroup.se									
Uppdrag nr 10230852	Handläggare Fredrik Spjut	Rit/Konst Mahamed Tohow	Rev	Ant	Revidering avser	Sign	Datum		
Granskad Henric Sandborg	Godkänd Catrine Soderstrom	JÄRNVÄGSPLAN							
Ort Sundsvall	Datum 2016-08-18	UTÖKAD DEPÅKAPACITET HÖGDALEN KARTOR MED PERMANENT MARKANSPRÅK Tvärsektion vid längdmätning 7+750 Permanent gränser för markanspråk 2-Sektioner							
 Förvaltning för utbyggd tunnelbana STOCKHOLMS LÄNS LÄNDSKAP									
FUT Handläggare Sara Vinterhav	Informationssäkerhetsklass K2	FUT Godkänd Ulf Larsson		Forvaltningsnummer 1300		Format A1	Skala 1:200		
FUT Granskad Fredrik Bengtsson	FUT Godkänd Ulf Larsson	Ritningsnummer M52-6303-11-A7000-20-7750		Nästa bl		Rev			
FUT Ort Stockholm	Datum 2016-08-18								

Denna handling och informationen härin är SVE-egendom och ska inte spridas, delas, överbäras eller användas utan SVE:s skriftliga medgivande.

Ritningsfil: \$FILES\$
Pliktdatum: \$DATE\$
Pliktad av: \$USER\$

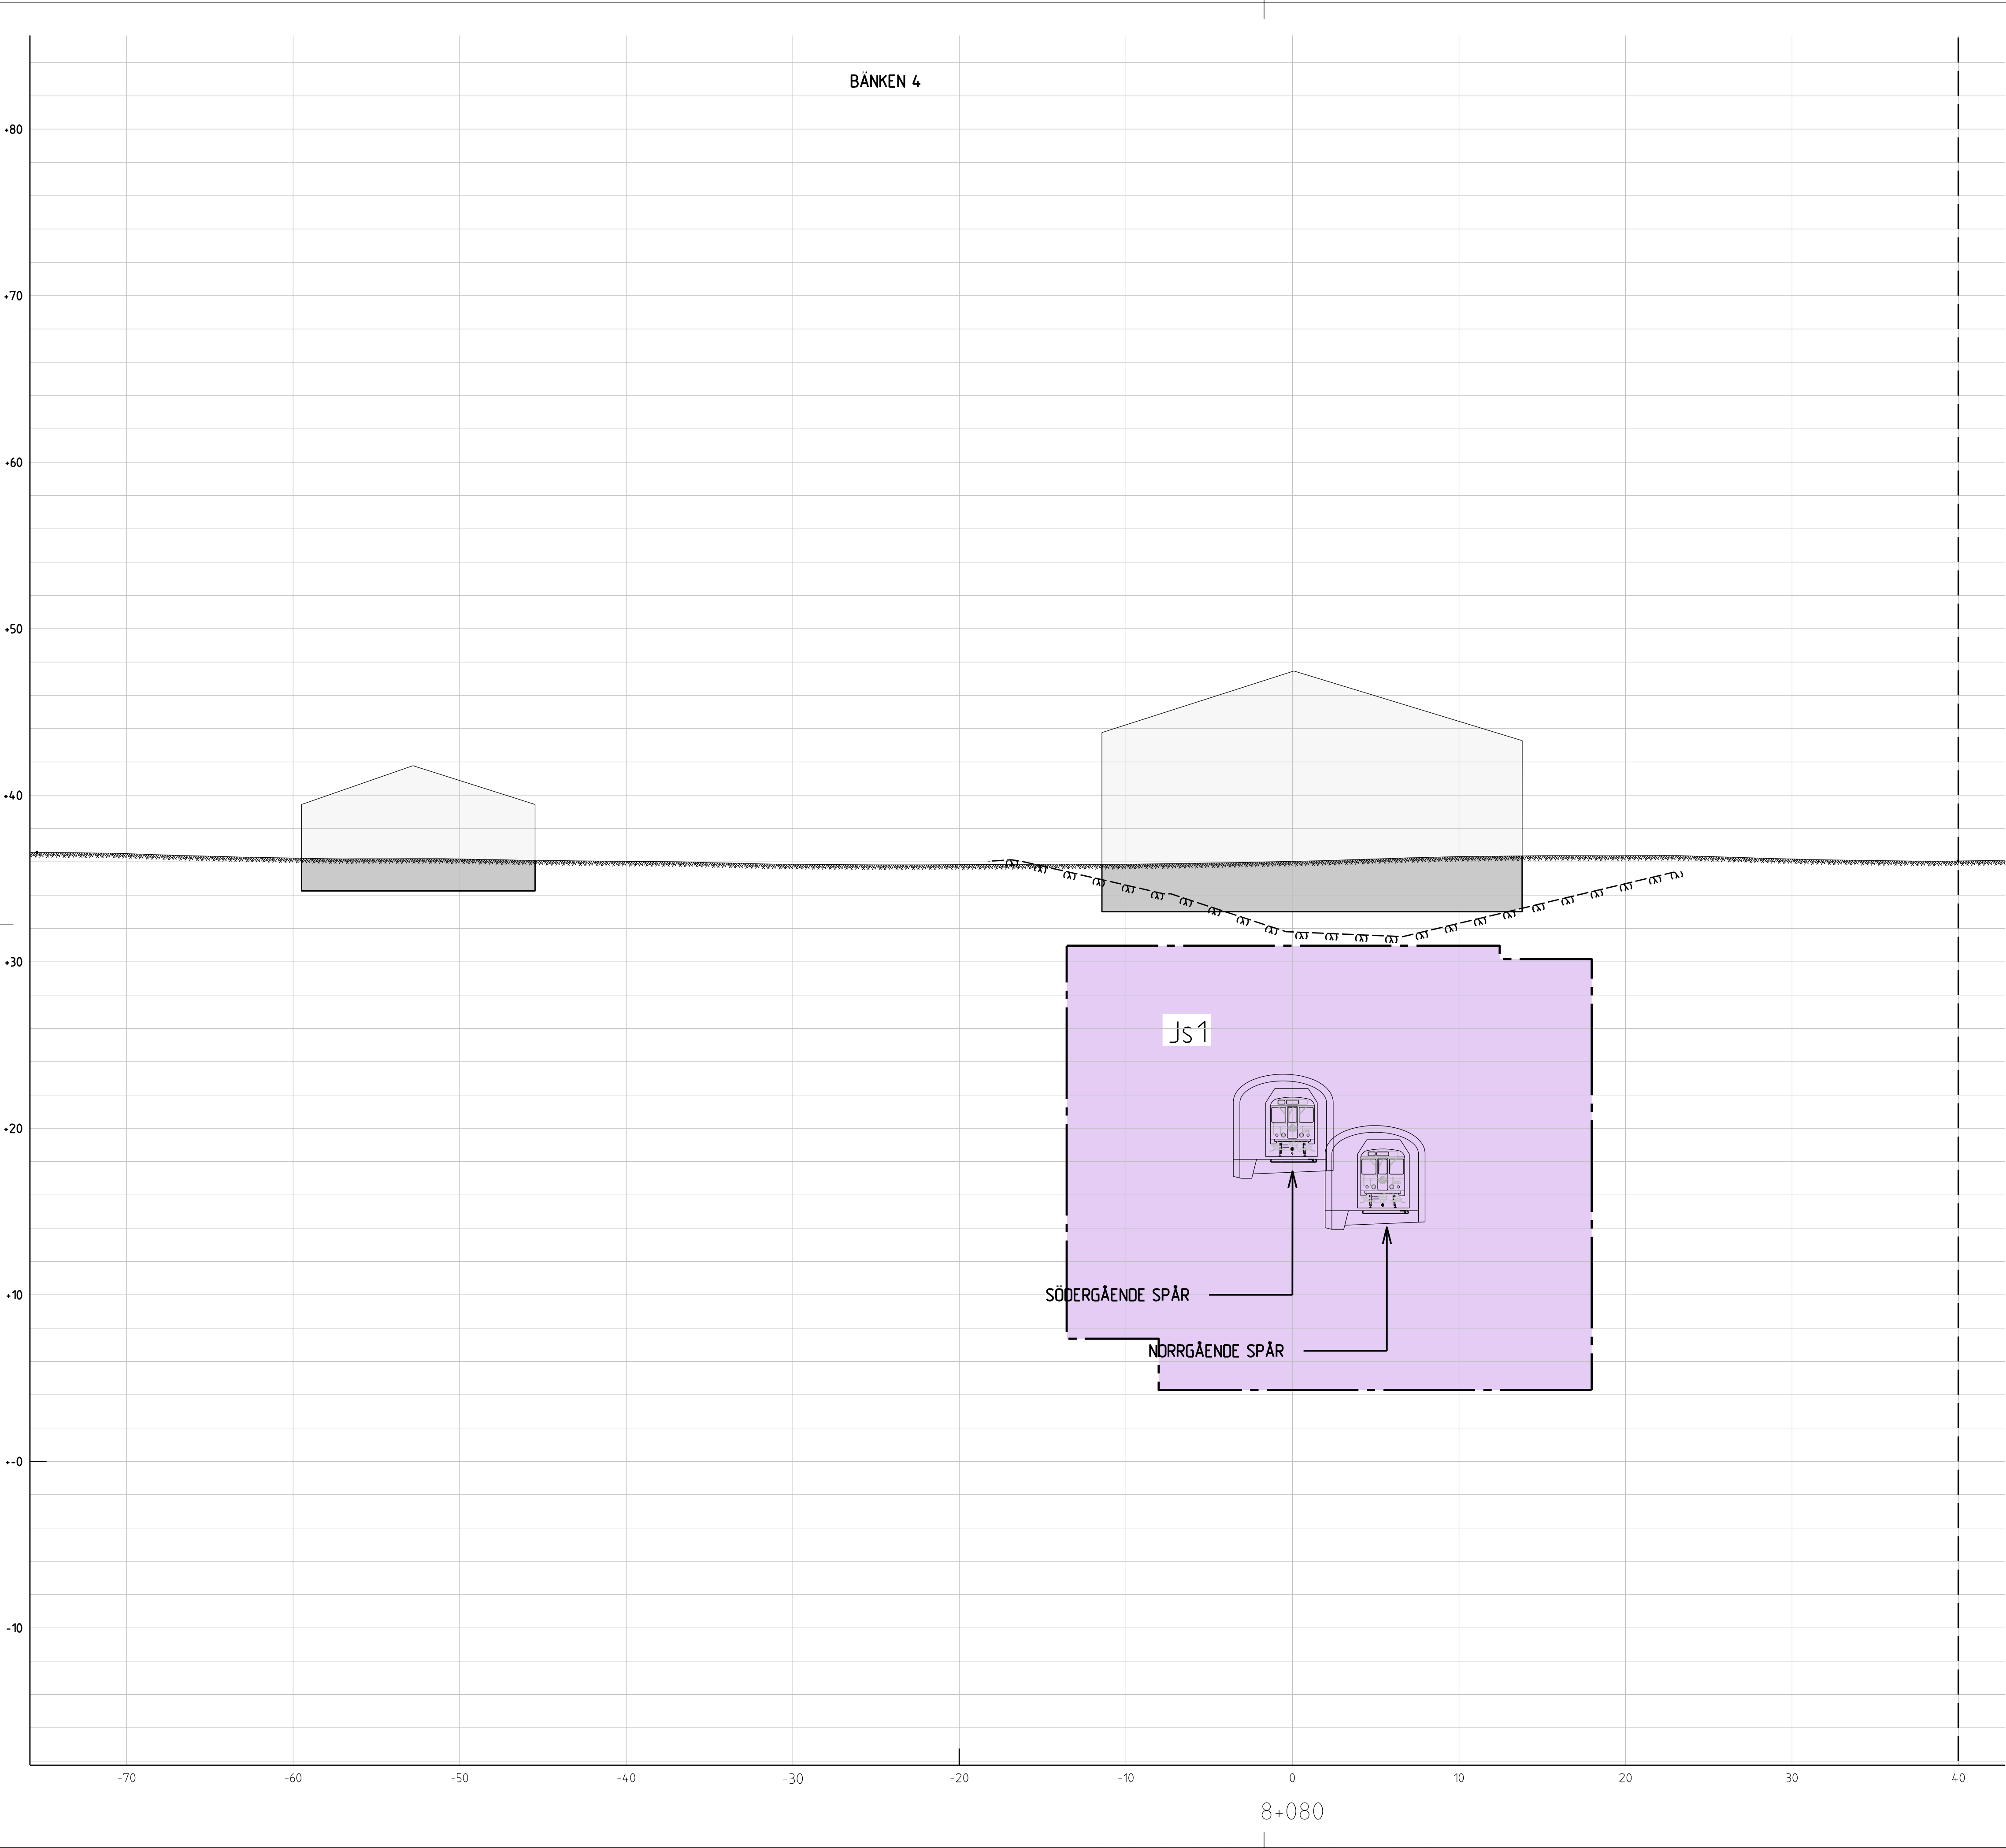

KOORDINATSYSTEM
SYSTEM I PLAN: SWEREF 99 1800
SYSTEM I HÖJD: RH 2000

TECKENFÖRKLARING

GRÄNSER

- GRÄNS FÖR TUNNELBANEUTRYMMEN
- AVGRÄNSNING MELLAN OLIKA TYPER AV MARKANSPRÅK

MARK SOM TAS I ANSPRÅK


- NYTT UTRYMME FÖR TUNNELBANA MED TILLHÖRANDE ANLÄGGNINGAR UNDER MARK, SERVITUTSRÄTT
- NYTT UTRYMME FÖR ÄNDAMÅL IEJ EXKLUDERANDE MARKANSPRÅK) OVAN MARK, SERVITUTSRÄTT

SKYDDSÅTGÄRDER OCH FÖRSIKTIGHETSMÅTT

Skyddsåtgärder redovisas inte på sektionssritningarna för samrådsskedet då omfattningen på dessa inte är beslutade. Detta eftersom alla utredningar och beräkningar ännu inte är gjorda. Omfattningen på skyddsåtgärder kommer att redovisas i nästa skede, dvs. Gränskningsskedet.

ÖVRIGA BETECKNINGAR

- Markkontur
- Tolkad bergkontur
- Kvarters-/Traktgräns tillika fastighetsgräns
- Vägbanekant
- Bygghad
- Grundläggning bygghad

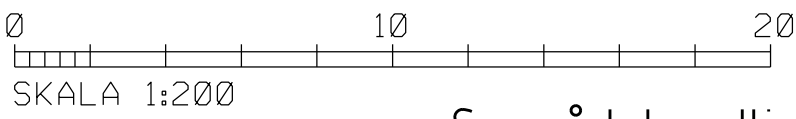

 www.wspgroup.se									
Uppdrag nr 10230852	Handläggare Fredrik Spjut	Rit/Konst Mahamed Tohow	Rev	Ant	Revidering avser		Sign	Datum	
Granskad Henric Sandborg	Godkänd Catrine Soderstrom	JÄRNVÄGSPLAN							
Ort Sundsvall	Datum 2016-08-18	UTÖKAD DEPÅKAPACITET HÖGDALEN KARTOR MED PERMANENT MARKANSPRÅK Tvärsektion vid längdmatning 8+080 Permanenta gränser för markanspråk 2-Sektioner							
 Förvaltning för utbyggd tunnelbana STOCKHOLMS LÄNS LÄNDSKING									
FUT Handläggare	Informationssäkerhetsklass								
FUT Granskad	FUT Godkänd		Förvaltningsnummer			Format A1	Skala 1:200		
FUT Ort	Datum 2016-08-18		Ritningsnummer M52-6303-11-A7000-20-8080				Nästa bl	Rev	