

<u>Ansvarig part</u>	M33	<u>Senaste revidering</u>	
<u>Dokumenttyp</u>	21-Förteckning	<u>Revideringsdatum</u>	
<u>Författare</u>	Fredrik Reinius	<u>Projektskede</u>	Järnvägsplan
<u>Skapat datum</u>	2015-11-26	<u>Infosäkerhetsklass</u>	K1
<u>Status</u>	Fastställt	<u>Diarienummer</u>	FUT 1509-0132

Ritningsförteckning

Järnvägsplan, plankartor med tillfälligt nyttjande, plan
SAMRÅDSHANDLING 2015-11-26

REVIDERINGSHISTORIK

<u>Rev.</u>	<u>Revidering avser</u>	<u>Reviderat av</u>	<u>Godkänd av</u>	<u>Datum</u>


Revideringsdatum:

Senaste Revidering:

2(2)

Filnamn/Ritningsnummer	Beskrivning1	Beskrivning2	Tekniksystem	Skala	Skapat datum	Rev	Revisionsdatum
M33-1510-11-A3000-10-2231	Tillfälligt markanspråk	Odenplan 1	Järnvägsplan	1:1000			
M33-1510-11-A3000-10-2232	Tillfälligt markanspråk	Odenplan 2	Järnvägsplan	1:1000			
M33-1510-11-A3000-10-2233	Tillfälligt markanspråk	Tomteboda	Järnvägsplan	1:1000			
M33-1510-11-A3000-10-2234	Tillfälligt markanspråk	Hagastaden	Järnvägsplan	1:1000			
M33-1510-11-A3000-10-2235	Tillfälligt markanspråk	Hagalund	Järnvägsplan	1:1000			
M33-1510-11-A3000-10-2236	Tillfälligt markanspråk	Tillfartstunnel Hagalund 2	Järnvägsplan	1:1000			
M33-1510-11-A3000-10-2237	Tillfälligt markanspråk	Arenastaden 1	Järnvägsplan	1:1000			
M33-1510-11-A3000-10-2238	Tillfälligt markanspråk	Arenastaden 2	Järnvägsplan	1:1000			
M33-1510-11-A3000-10-2239	Tillfälligt markanspråk	Tillfartstunnel Hagalund 1	Järnvägsplan	1:1000			

Denna handling och informationen härifrån är
SLLs egendom och ska inte spridas eller
användas utan SLLs skriftliga medgivande.

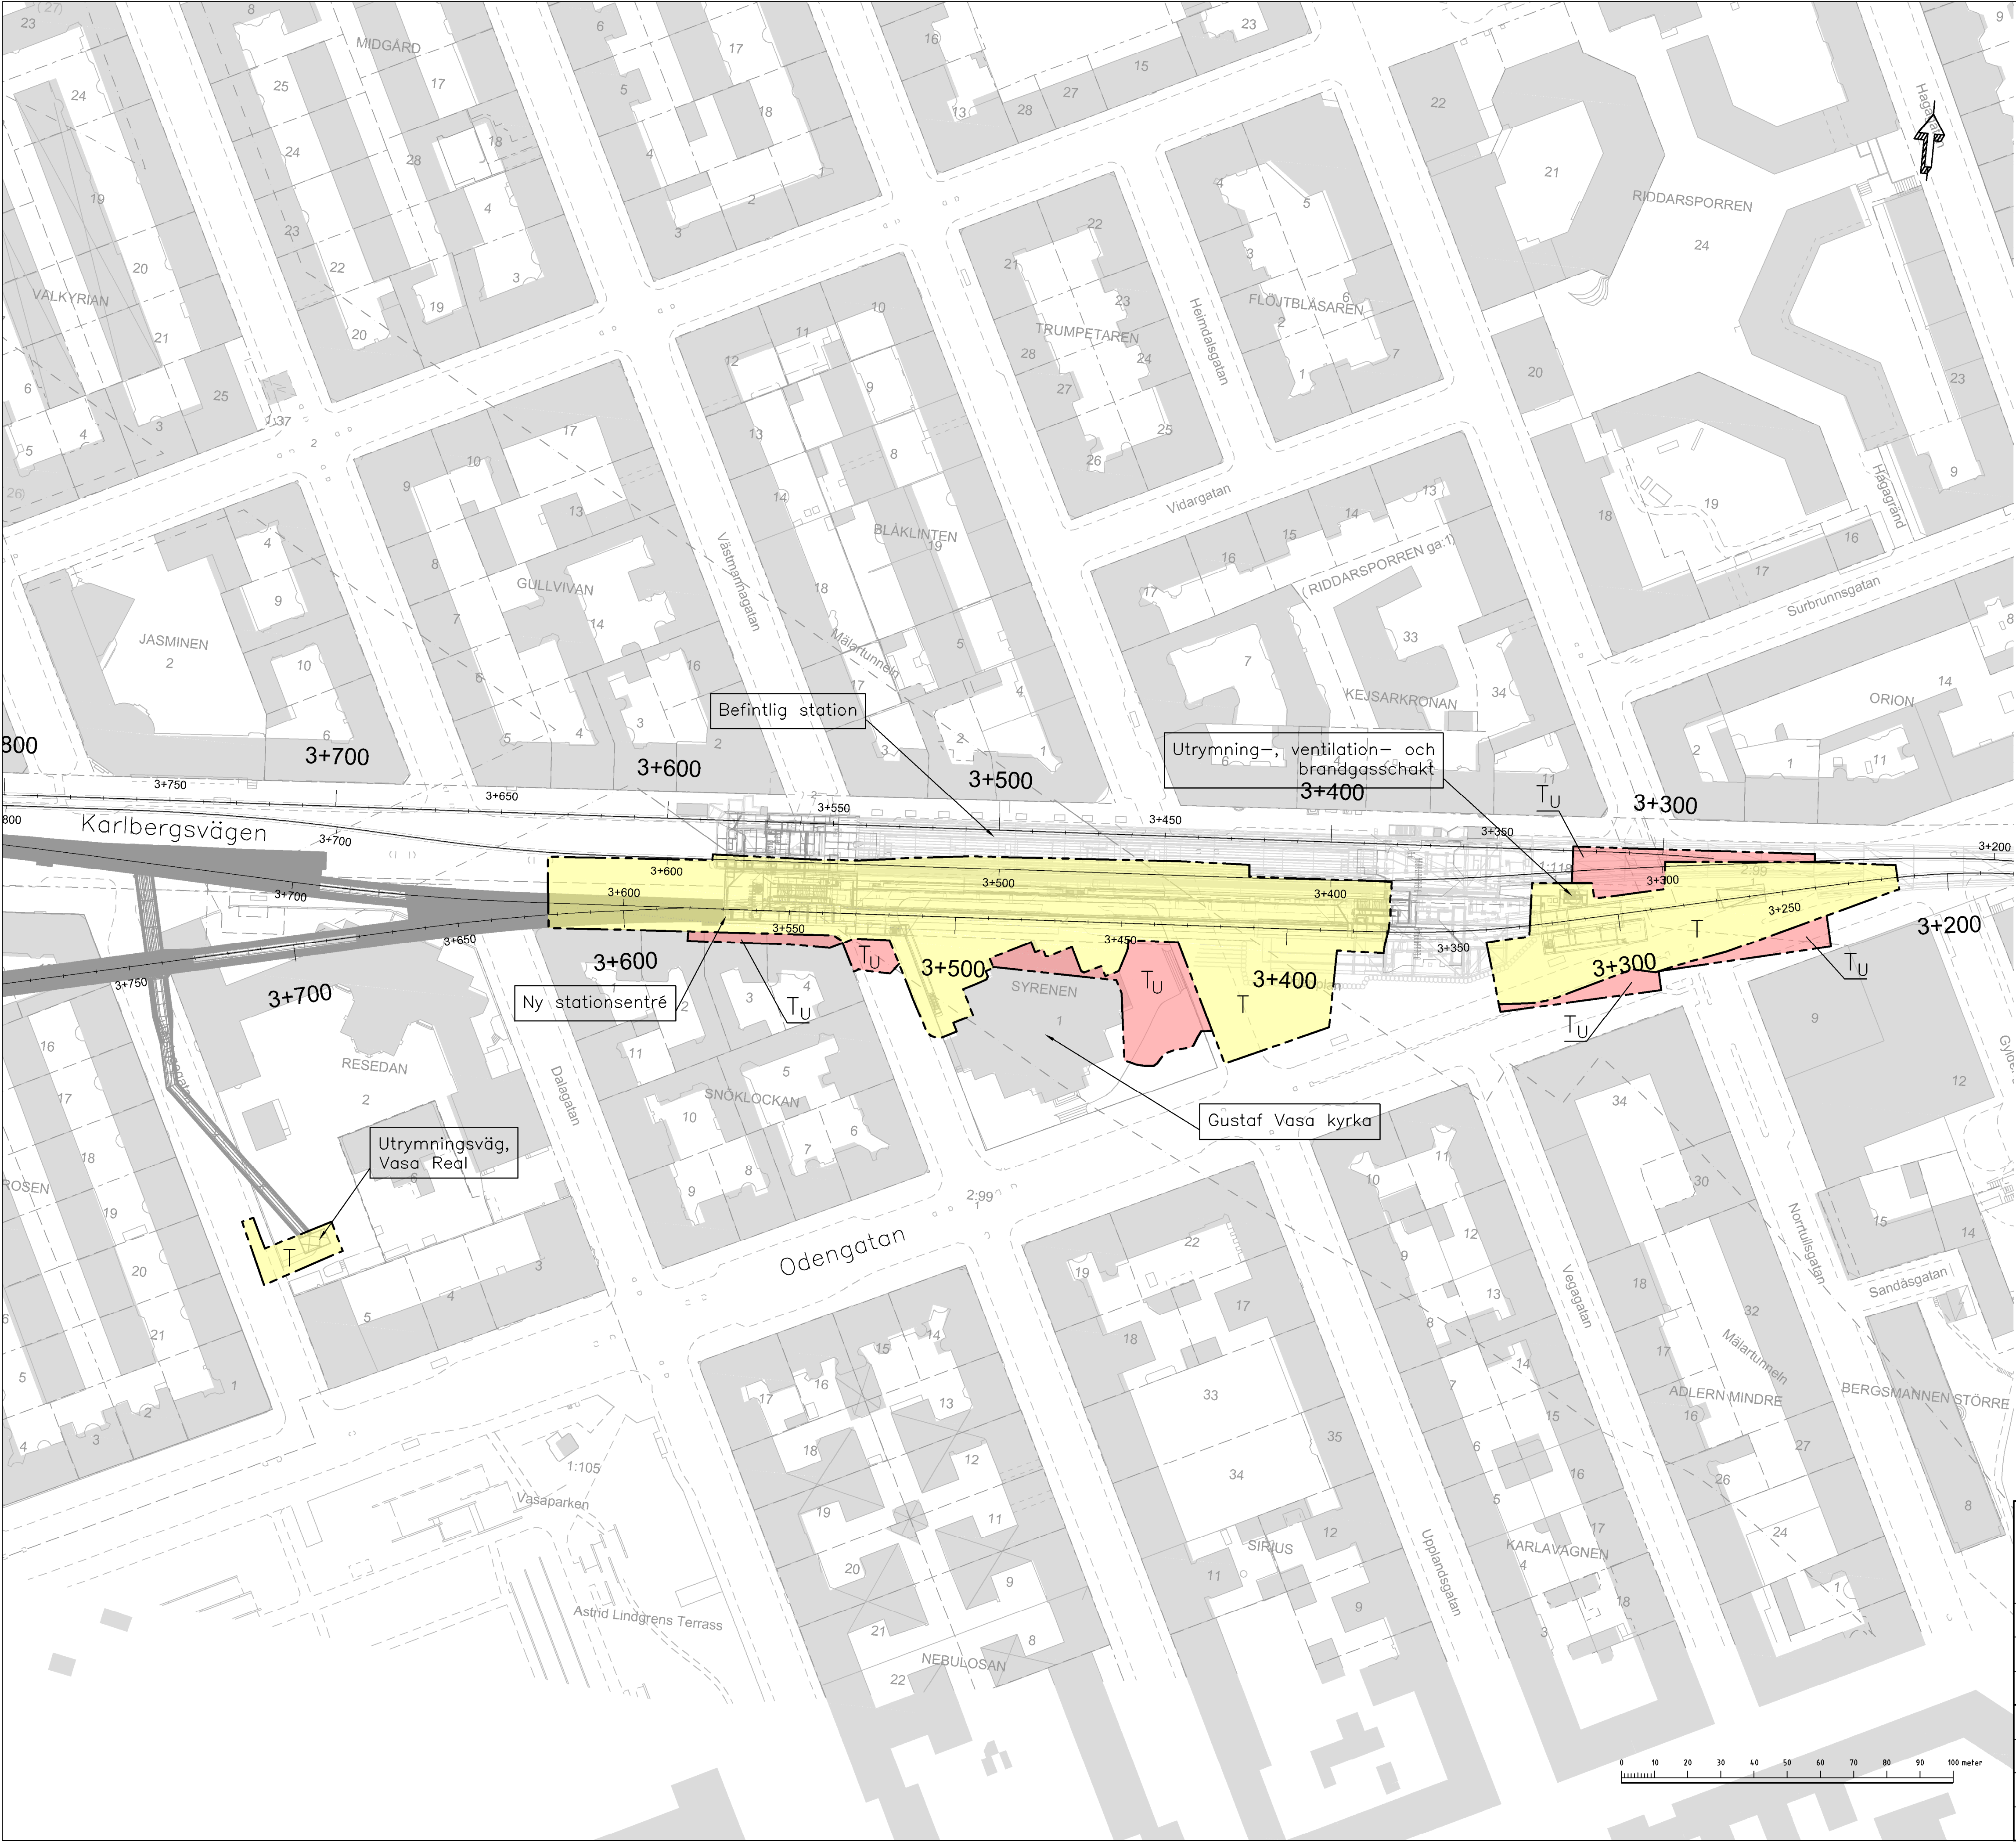

TECKENFÖRKLARING

- TILLFÄLLIGT NYTTJANDERÄTT OVAN JORD, XX, XX MÅNADER
- TILLFÄLLIGT NYTTJANDERÄTT UNDER JORD, XX, XX MÅNADER
- PERMANENT KONSTRUKTION UNDER JORD

GRUNDKARTANS BETECKNINGAR


- Kvarters-/Traktgräns tillika fastighetsgräns
- Fastighetsgräns
- Kommungräns

Utöver de områden som redovisas i plankartan kommer arbete även att pågå inom ytor och utrymmen som ingår i den blivande järnvägsfastigheten. De redovisade ytorna ska inte spärns av samtidigt och under hela byggtiden. Till gränsskisskedet ska ytornas syfte specificeras och tidsbegränsas.

SAMRÅDSHANDLING
2015-11-26

 www.wspgroup.se					
Uppdrags nr 10200462	Handläggare A Markstedt	Rit/Konst F Reinus	Rev	Ant	Revidering avser
Granskad Stockholm	Godkänd H Sandborg	Datum xxxx-xx-xx	Sign	Datum	
FUT Handläggare K Nugin		Informationssäkerhetsklass		JÄRNVÄGSPLAN	
FUT Granskad		FUT Godkänd		TB Odenplan till Arenastaden Odenplan 1	
FUT Ort Stockholm		Datum xxxx-xx-xx		Tillfällig nyttjanderätt 1-Planritningar	
		Förvaltningsnummer		Format A1L	Skala 1:1000
		Ritningsnummer M33-1510-11-A3000-00-2231		Nästa bl	Rev

Denna handling och informationen härifrån är
SLLs egendom och ska inte spridas, delges, översägas eller
annars användas utan SLLs skriftliga medgivande.

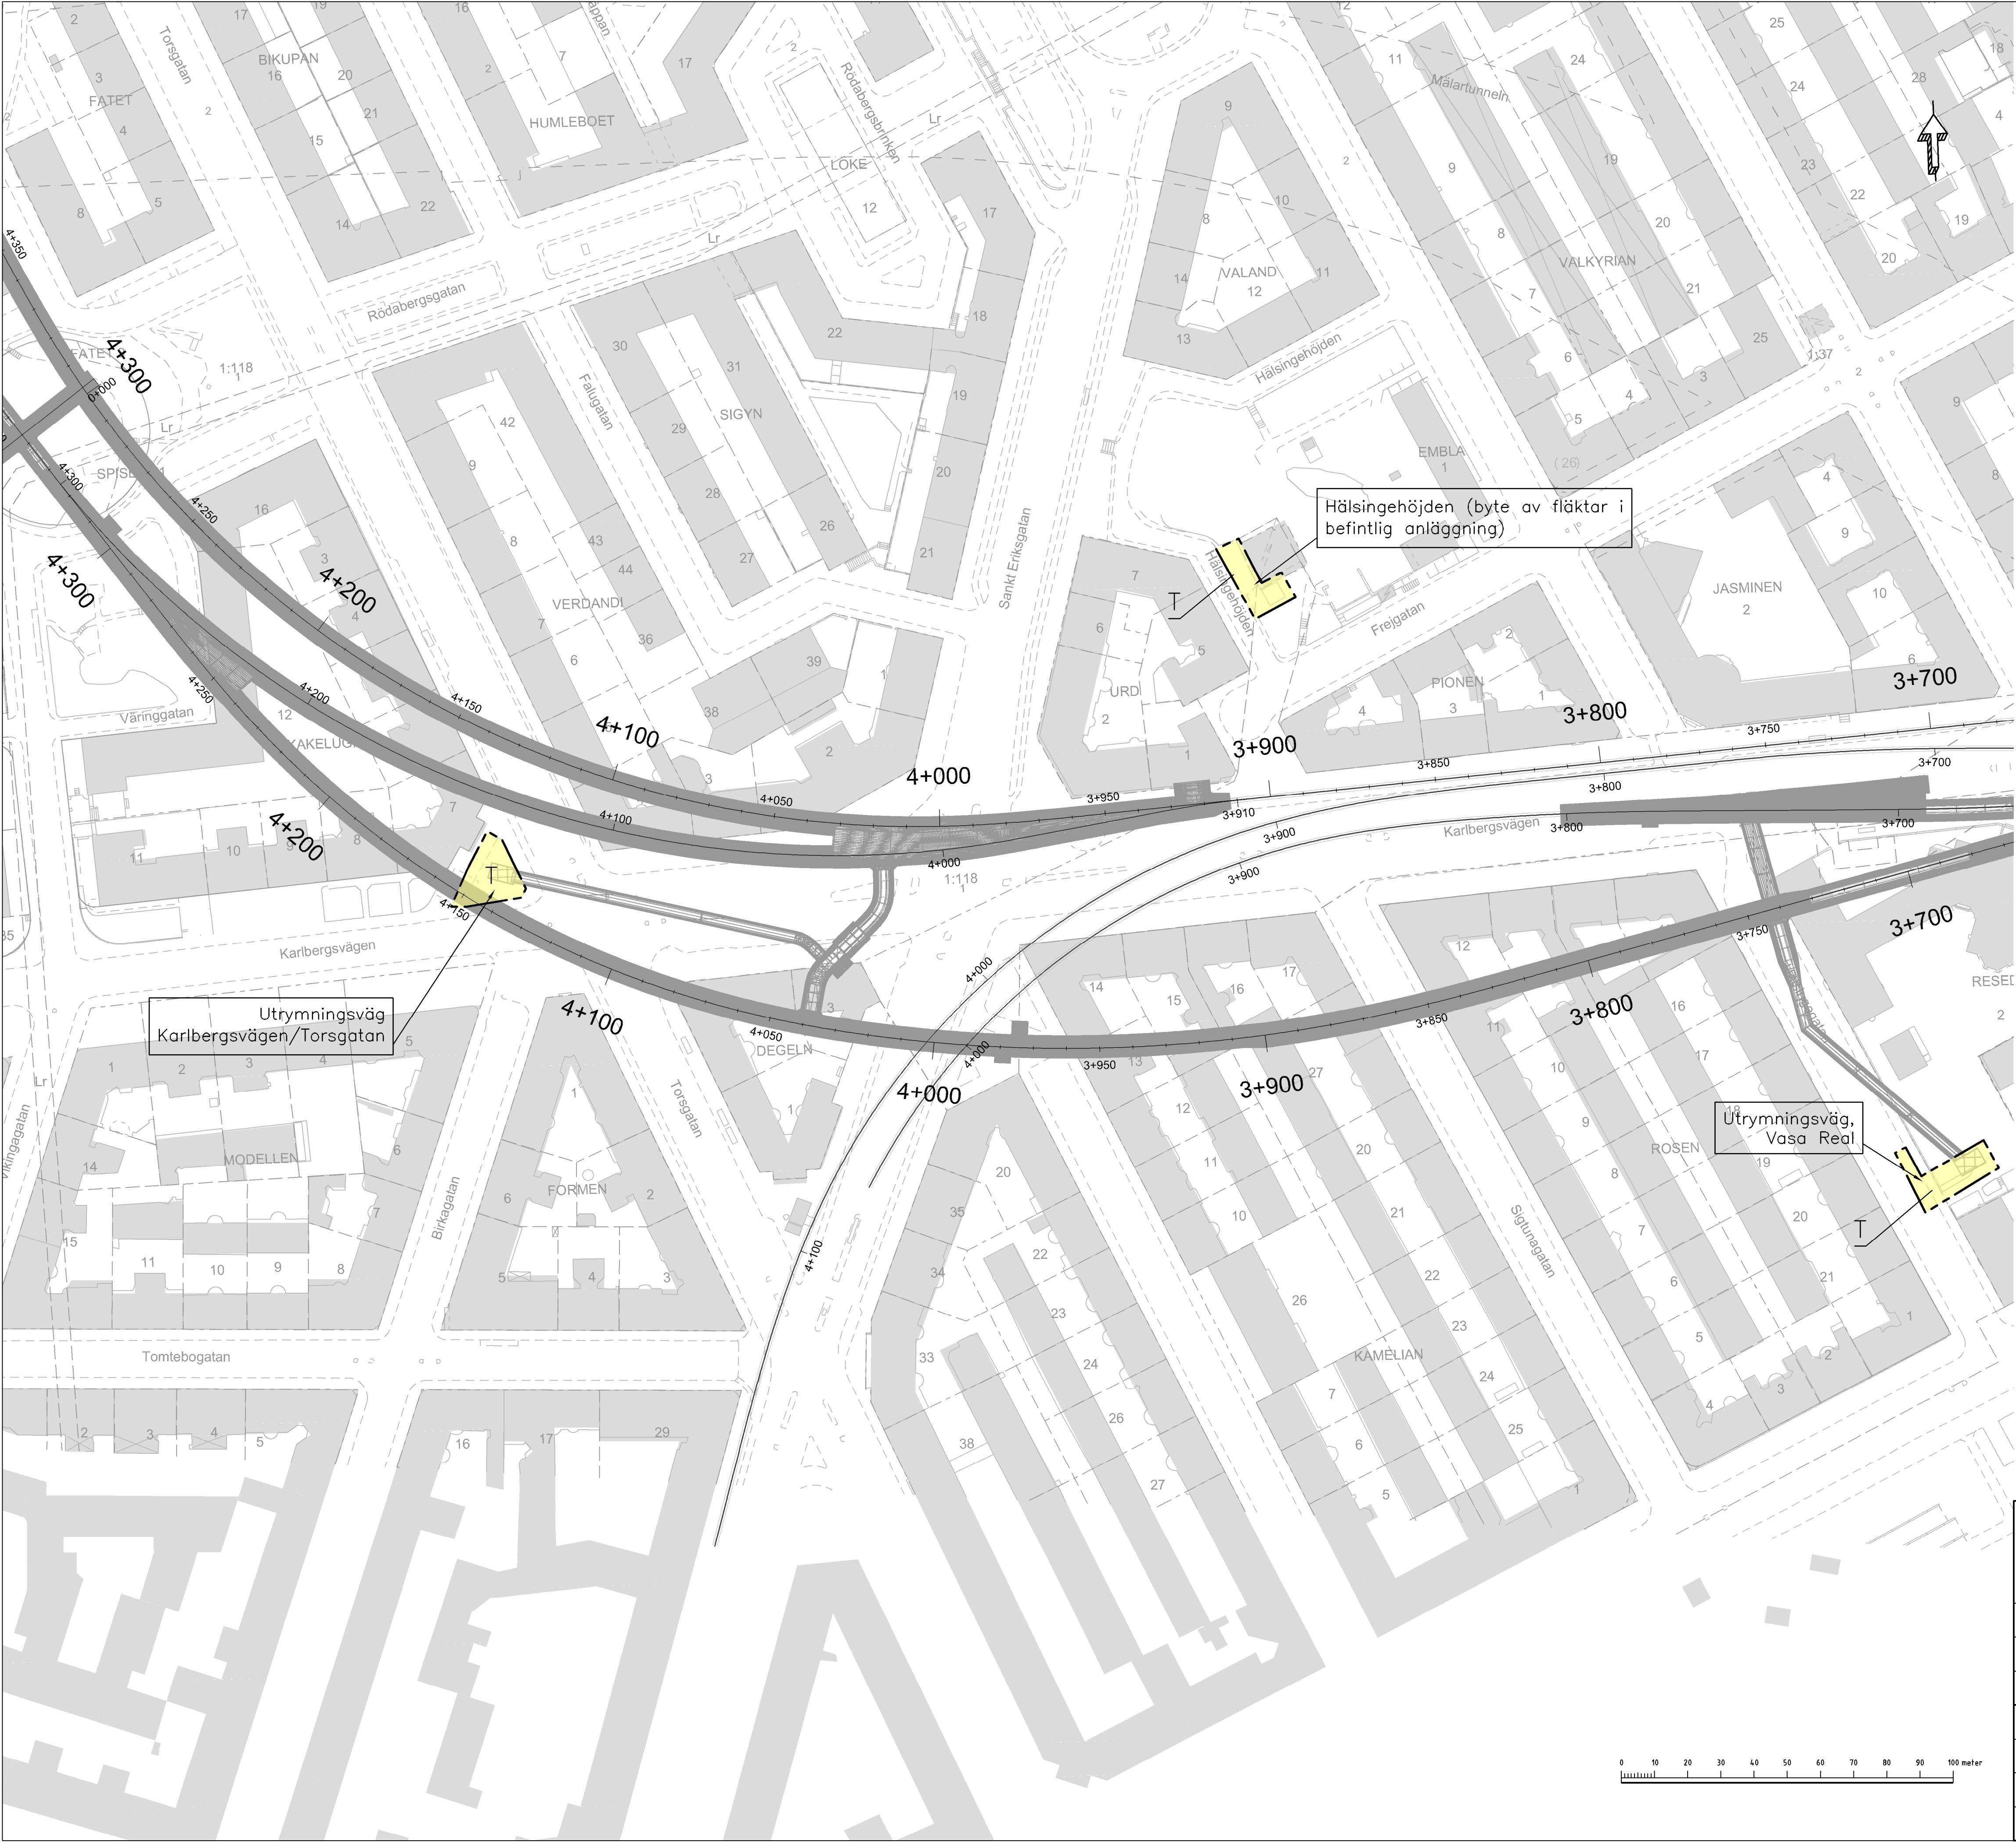

TECKENFÖRKLARING

- TILLFÄLLIGT NYTTJANDERÄTT OVAN JORD, XX, XX MÅNADER
- TILLFÄLLIGT NYTTJANDERÄTT UNDER JORD, XX, XX MÅNADER
- PERMANENT KONSTRUKTION UNDER JORD

GRUNDKARTANS BETECKNINGAR


- Kvarters-/Traktgräns tillika fastighetsgräns
- Fastighetsgräns
- Kommungräns

Utöver de områden som redovisas i plankartan kommer arbete även att pågå inom ytor och utrymmen som ingår i den blivande järnvägsfastigheten. De redovisade ytorna ska inte spärras av samtidigt och under hela byggtiden. Till gränsskisskedet ska ytornas syfte specificeras och tidsbegränsas.

SAMRÅDSHANDLING
2015-11-26

 www.wspgroup.se										

Denna handling och informationen härifrån är
SL:s egendom och ska inte spridas eller
användas utan SL:s skriftliga medgivande.

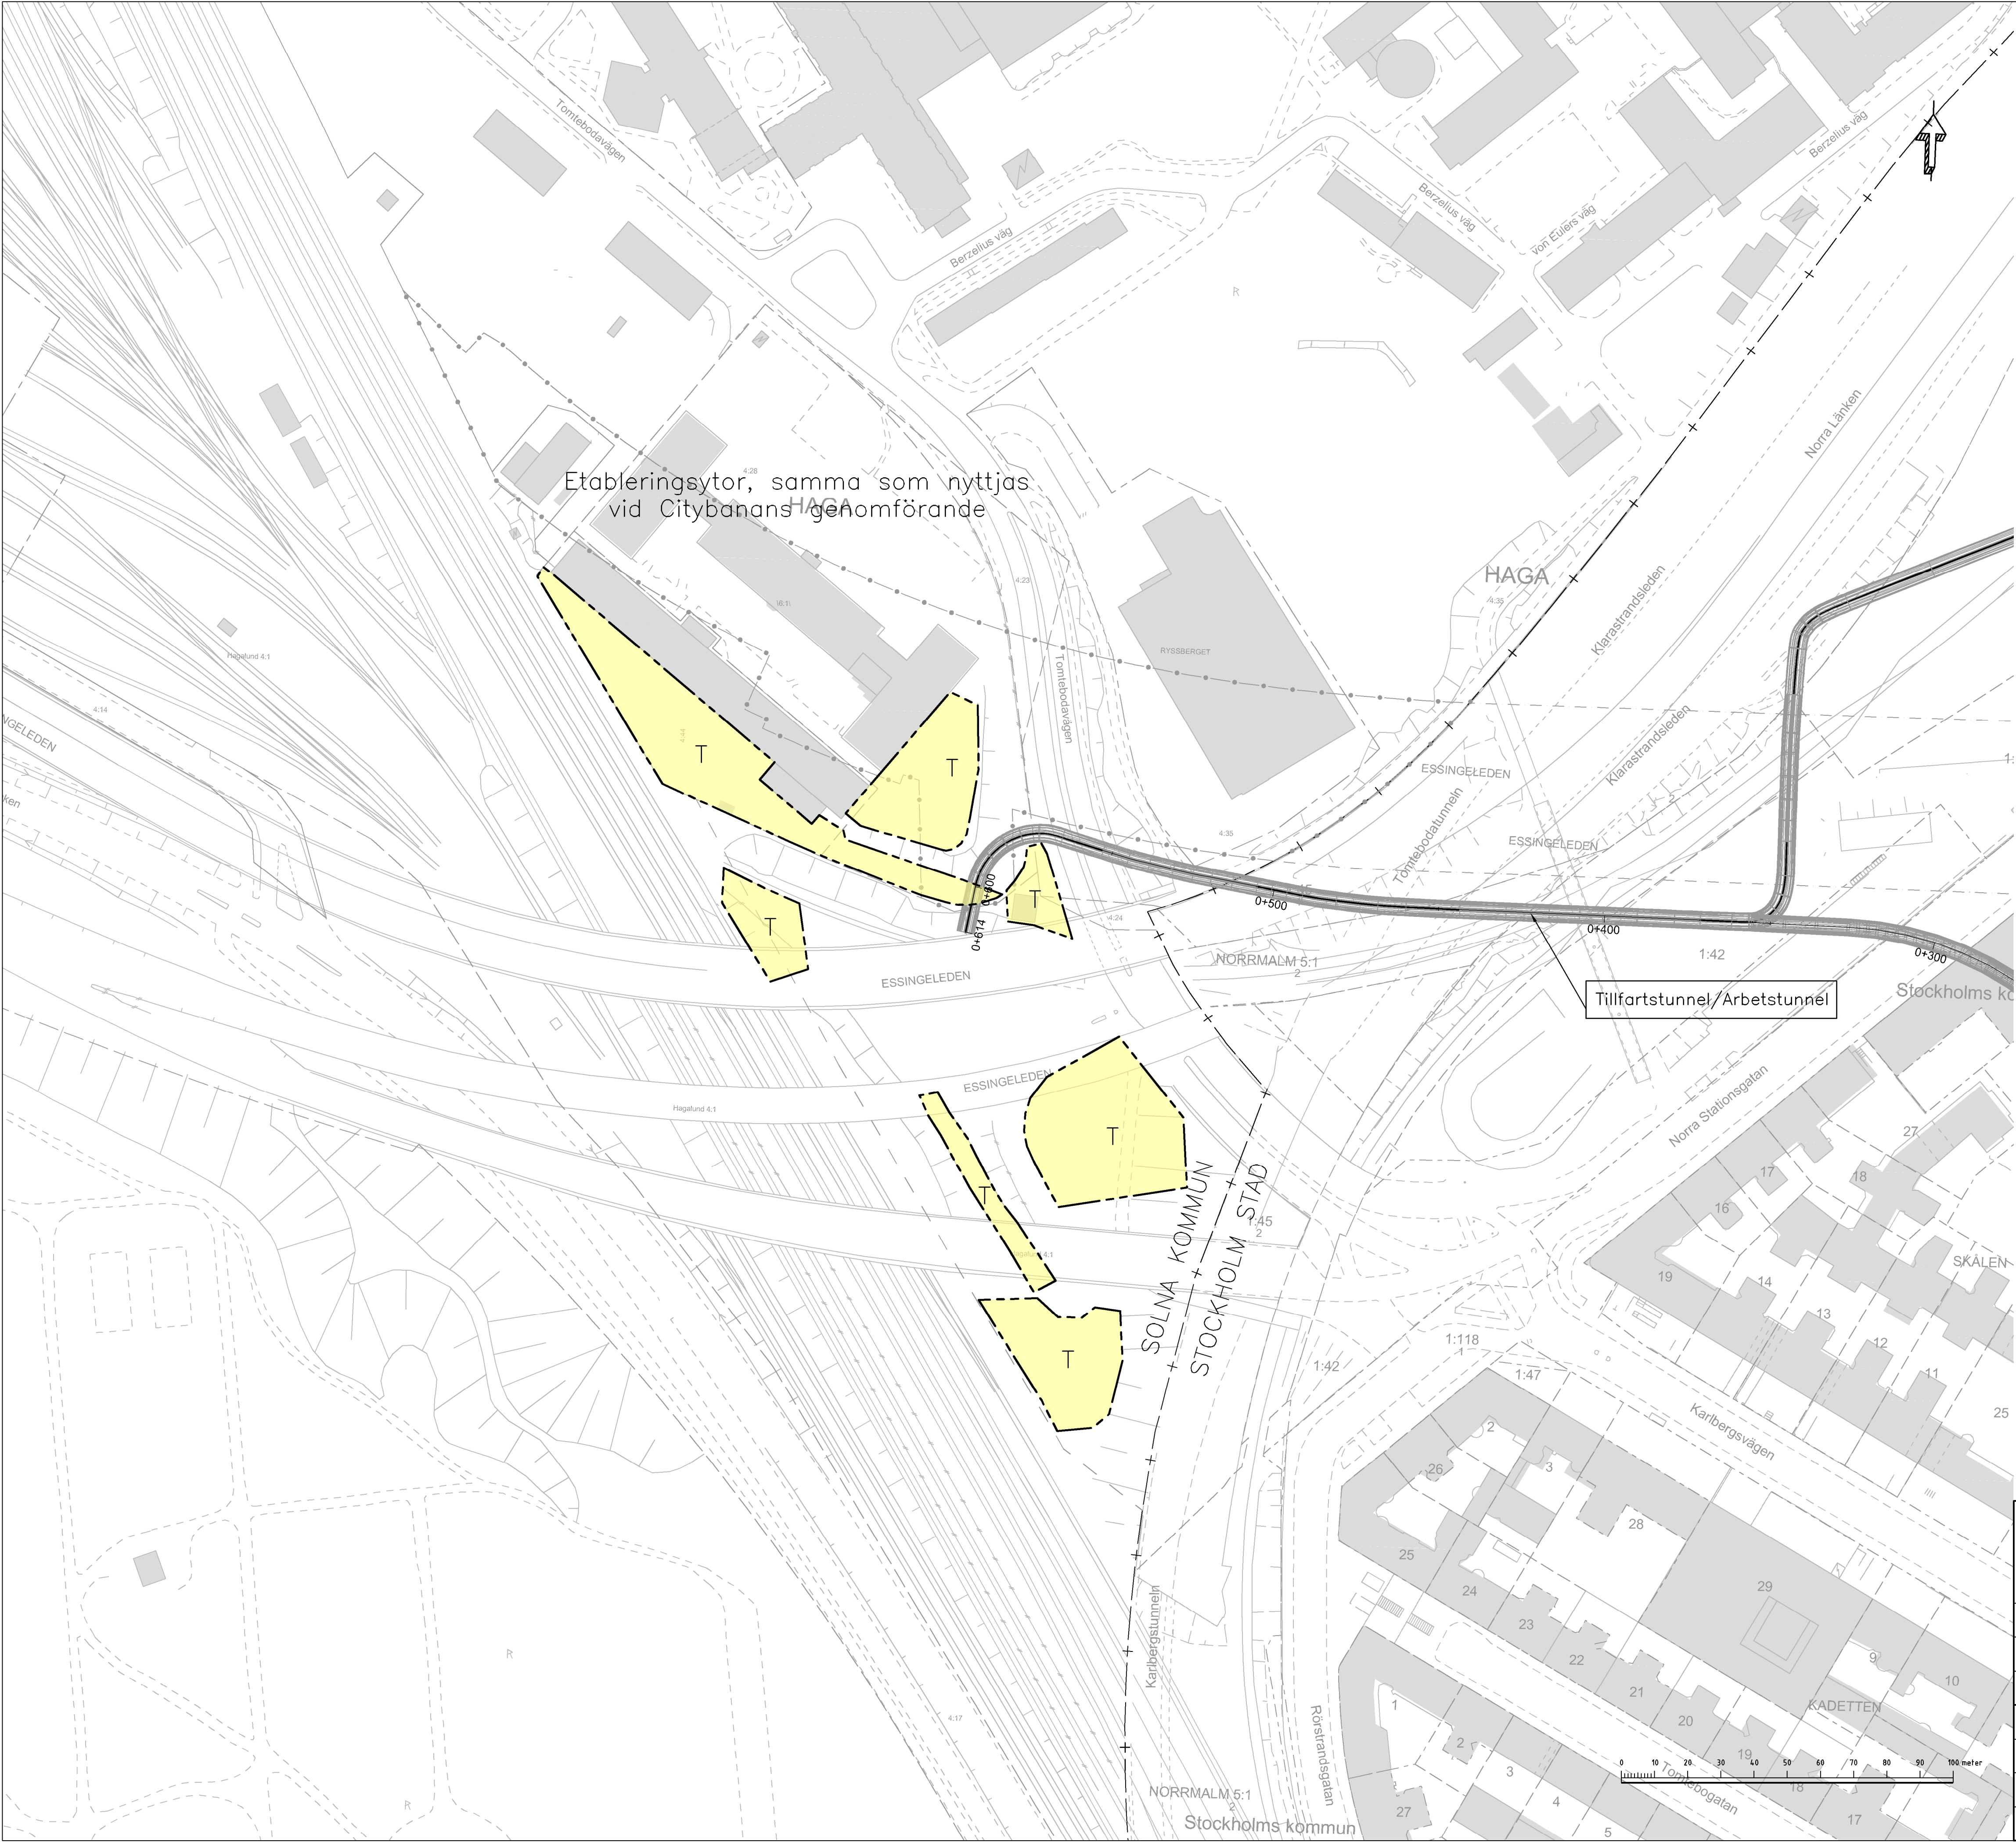

TECKENFÖRKLARING

- T TILLFÄLLIGT NYTTJANDERÄTT OVAN JORD, XX, XX MÅNADER
- T_u TILLFÄLLIGT NYTTJANDERÄTT UNDER JORD, XX, XX MÅNADER
- PERMANENT KONSTRUKTION UNDER JORD

GRUNDKARTANS BETECKNINGAR


- Kvarters-/Traktgräns tillika fastighetsgräns
- Fastighetsgräns
- Kommungräns

Utöver de områden som redovisas i plankartan kommer arbete även att pågå inom ytor och utrymmen som ingår i den blivande järnvägsfastigheten.
De redovisade ytorna ska inte spärras av samtidigt och under hela byggtiden. Till gränsskenningskedet ska ytornas syfte specificeras och tidsbegränsas.

SAMRÅDSHANDLING
2015-11-26

 www.wspgroup.se					
Uppdrags nr 10200462	Handläggare A Markstedt	Rit/Konst F Reinus	Rev	Ant	Revidering avser
Granskad A Markstedt	Godkänd H Sandborg	Datum XXXX-XX-XX	Sign	Datum	
Ort Stockholm		JÄRNVÄGSPLAN			
 STOCKHOLMS LÄNS LÄNDRING		TB Odenplan till Arenastaden Odenplan-Arenastaden Tomteboda Tillfällig nyttjanderätt 1-Planritningar			
FUT Handläggare K Nugin	Informationssäkerhetsklass	FUT Granskad	FUT Godkänd	Förvaltningsnummer	Format A1L
FUT Ort Stockholm	Datum XXXX-XX-XX	Ritningsnummer M33-1510-11-A3000-00-2233	Nästa bl	Rev	Skala 1:1000

Denna handling och informationen härifrån är SLL egendom och ska inte spridas, delges, överbärgas eller användas utan SLLs skriftliga medgivande.

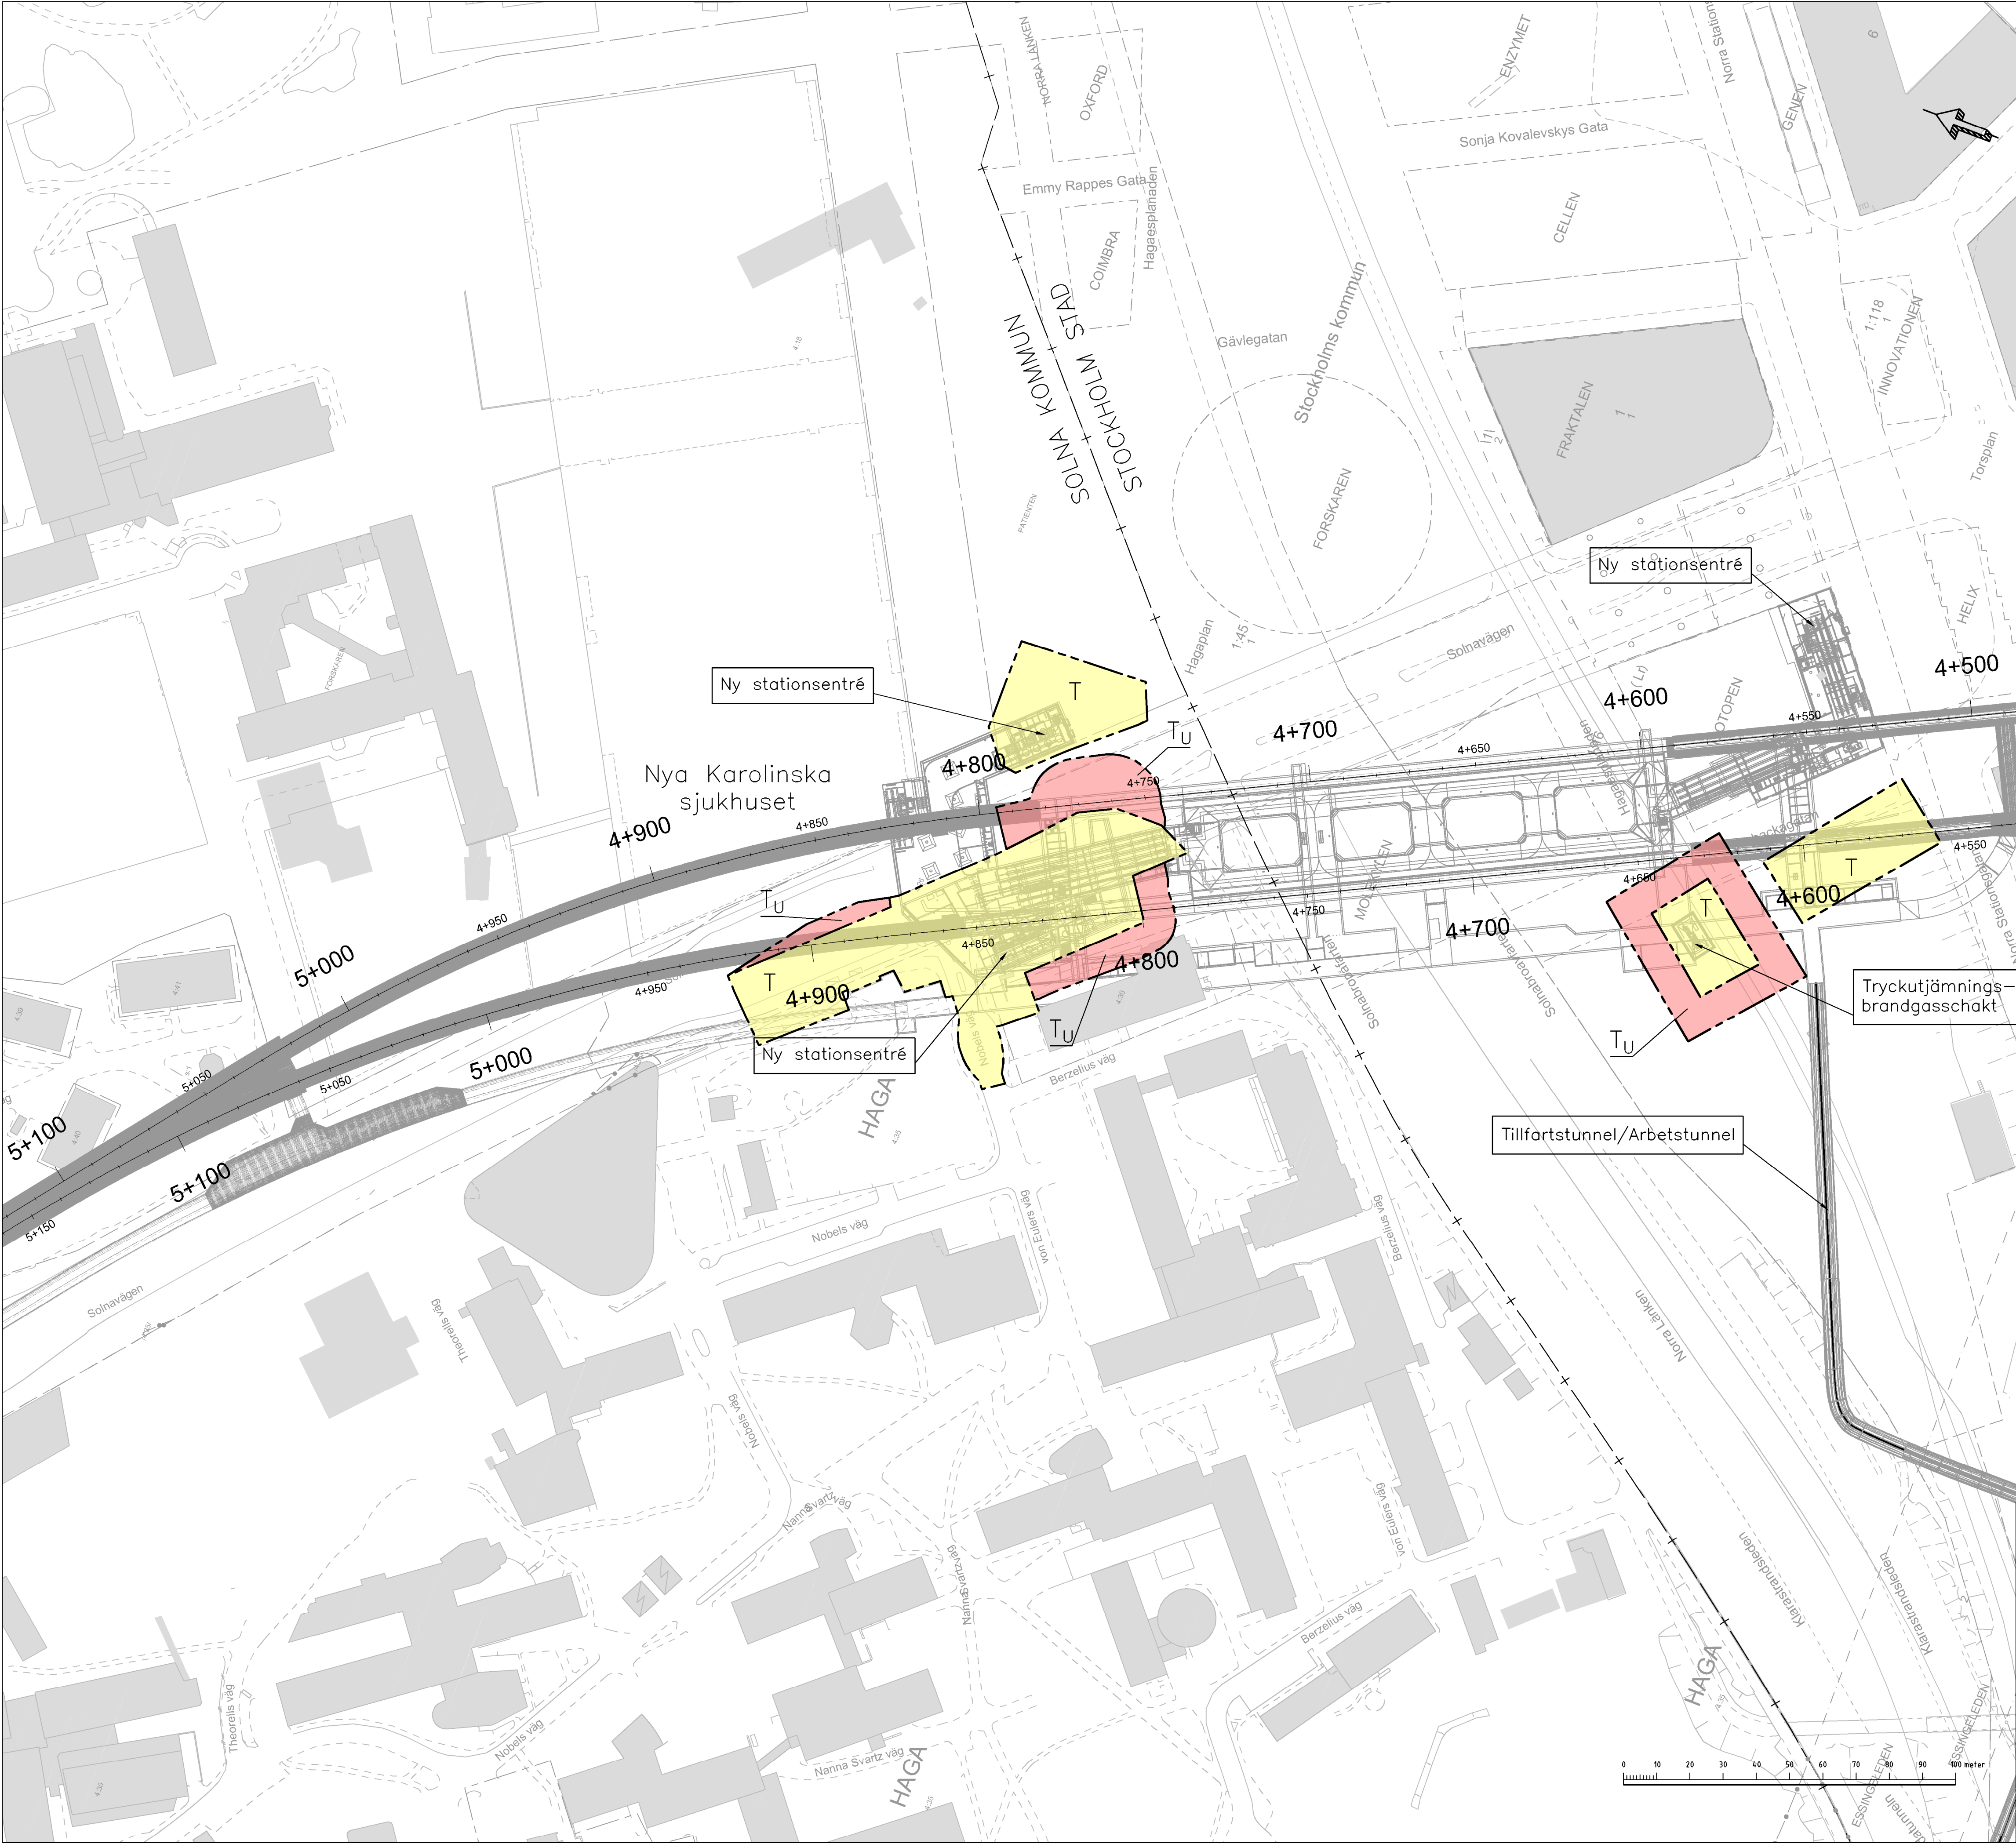

TECKENFÖRKLARING

- TILLFÄLLIGT NYTTJANDERÄTT OVAN JORD, XX, XX MÅNADER
- TILLFÄLLIGT NYTTJANDERÄTT UNDER JORD, XX, XX MÅNADER
- PERMANENT KONSTRUKTION UNDER JORD

GRUNDKARTANS BETECKNINGAR


- Kvarters-/Traktgräns tillika fastighetsgräns
- Fastighetsgräns
- Kommungräns

Utöver de områden som redovisas i plankartan kommer arbete även att pågå inom ytor och utrymmen som ingår i den blivande järnvägsfastigheten. De redovisade ytorna ska inte spärnas av samtidigt och under hela byggtiden. Till granskningsskedet ska ytornas syfte specificeras och tidsbegränsas.

SAMRÅDSHANDLING
2015-11-26

 www.wspgroup.se					
Uppdrags nr 10200462	Handläggare A Markstedt	Rit/Konst F Reinius	Rev	Ant	Revidering avser
Granskad A Markstedt	Godkänd H Sandborg	Datum XXXX-XX-XX	Sign	Datum	
Ort Stockholm		JÄRNVÄGSPLAN			
FUT Handläggare K Nugin		TB Odenplan till Arenastaden Odenplan-Arenastaden Hagastaden Tillfällig nyttjanderätt 1-Planritningar			
FUT Granskad	FUT Godkänd	Förvaltningsnummer	Format A1L	Skala 1:1000	Nästa bl Rev
FUT Ort Stockholm	Datum XXXX-XX-XX	Ritningsnummer M33-1510-11-A3000-00-2234			

Denna handling och informationen härifrån är
SLL egendom och får inte spridas, delges, överbärgas eller
annars användas utan SLL:s skriftliga medgivande.

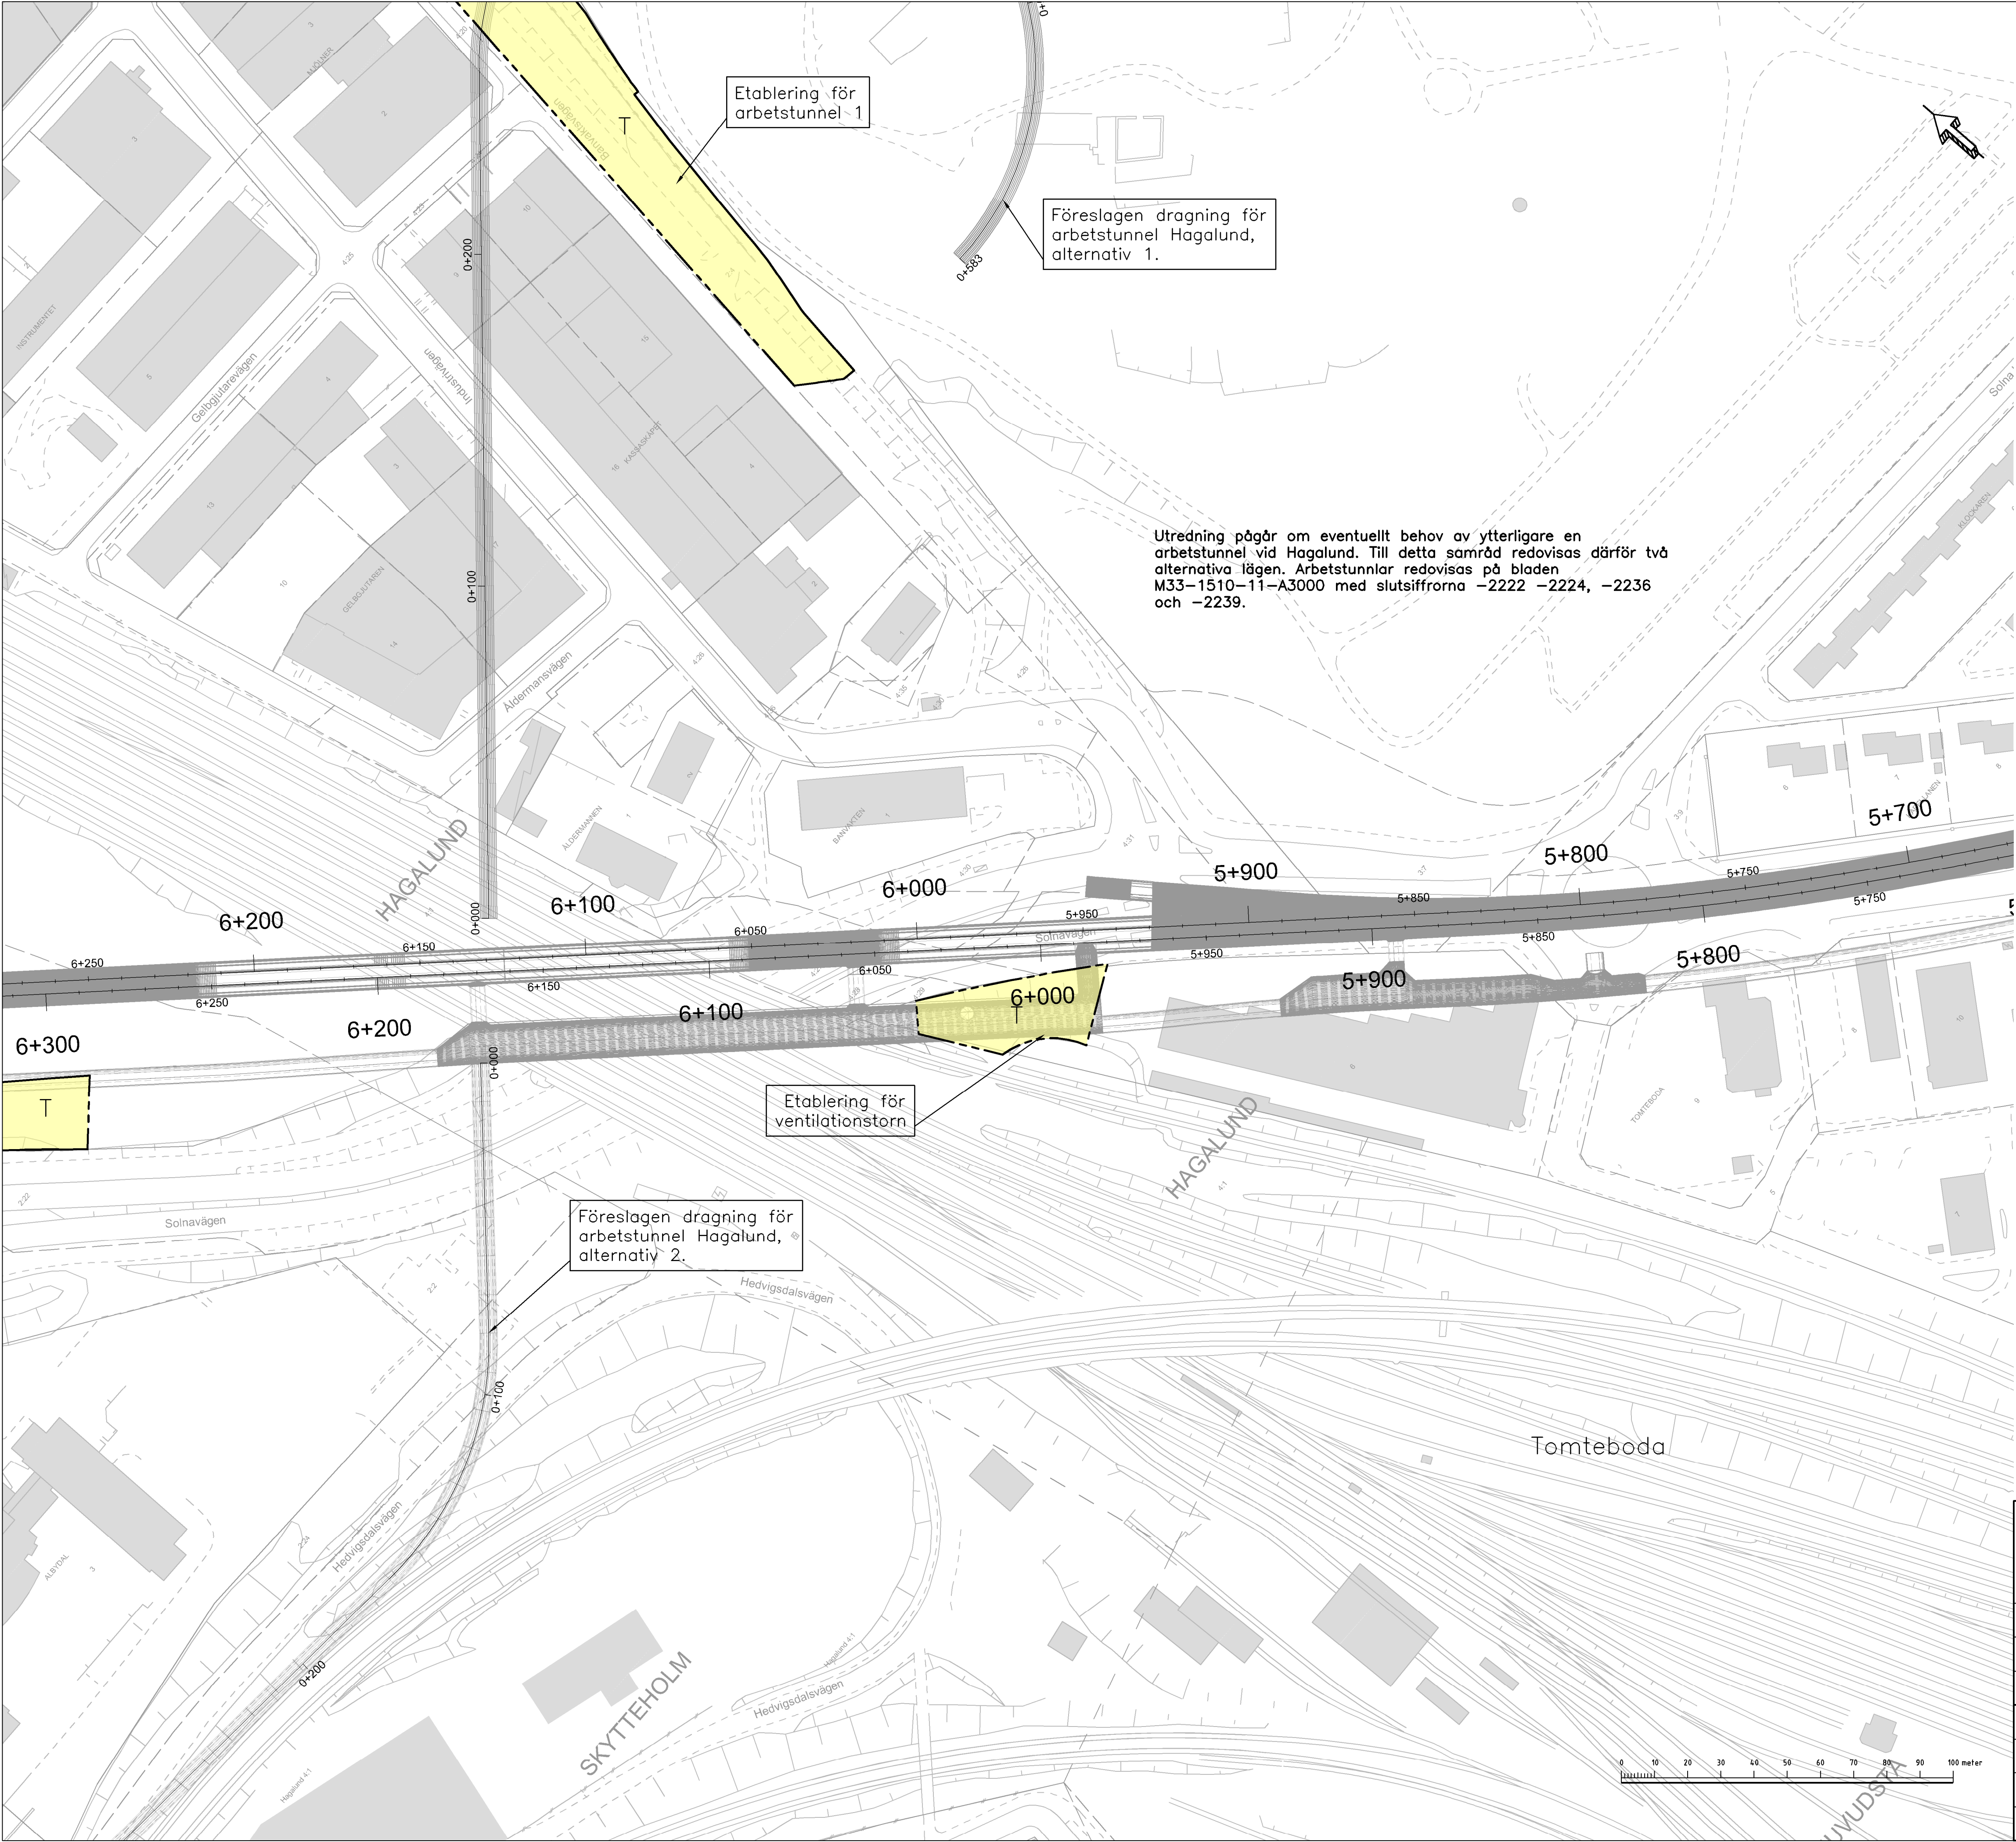

TECKENFÖRKLARING

- T TILLFÄLLIGT NYTTJANDERÄTT OVAN JORD, XX, XX MÅNADER
- Tu TILLFÄLLIGT NYTTJANDERÄTT UNDER JORD, XX, XX MÅNADER
- PERMANENT KONSTRUKTION UNDER JORD

GRUNDKARTANS BETECKNINGAR


- Kvarters-/Traktgräns tillika fastighetsgräns
- Fastighetsgräns
- Kommungräns

Utöver de områden som redovisas i plankartan kommer arbete även att pågå inom ytor och utrymmen som ingår i den blivande järnvägsfastigheten.
De redovisade ytorna ska inte spärras av samtidigt och under hela byggtiden. Till granskningsskedet ska ytornas syfte specificeras och tidsbegränsas.

SAMRÅDSHANDLING
2015-11-26

 www.wspgroup.se					
Uppdrags nr 10200462	Handläggare A Markstedt	Rit/Konst F Reinius	Rev	Ant	Revidering avser
Granskad A Markstedt	Godkänd H Sandborg	Datum xxxx-xx-xx	Sign	Datum	
Ort Stockholm	JÄRNVÄGSPLAN				
 STOCKHOLMS LÄNS LÄNDSKAP		TB Odenplan till Arenastaden Odenplan-Arenastaden Hagalund Tillfällig nyttjanderätt 1-Planritningar			
FUT Handläggare K Nugin	Informationssäkerhetsklass	FUT Godkänd	Förvaltningsnummer	Format A1L	Skala 1:1000
FUT Granskad		Datum xxxx-xx-xx	Ritningsnummer M33-1510-11-A3000-00-2235	Nästa bl	Rev

Denna handling och informationen härifrån är SLL egendom och ska inte spridas eller användas utan SLLs skriftliga medgivande.

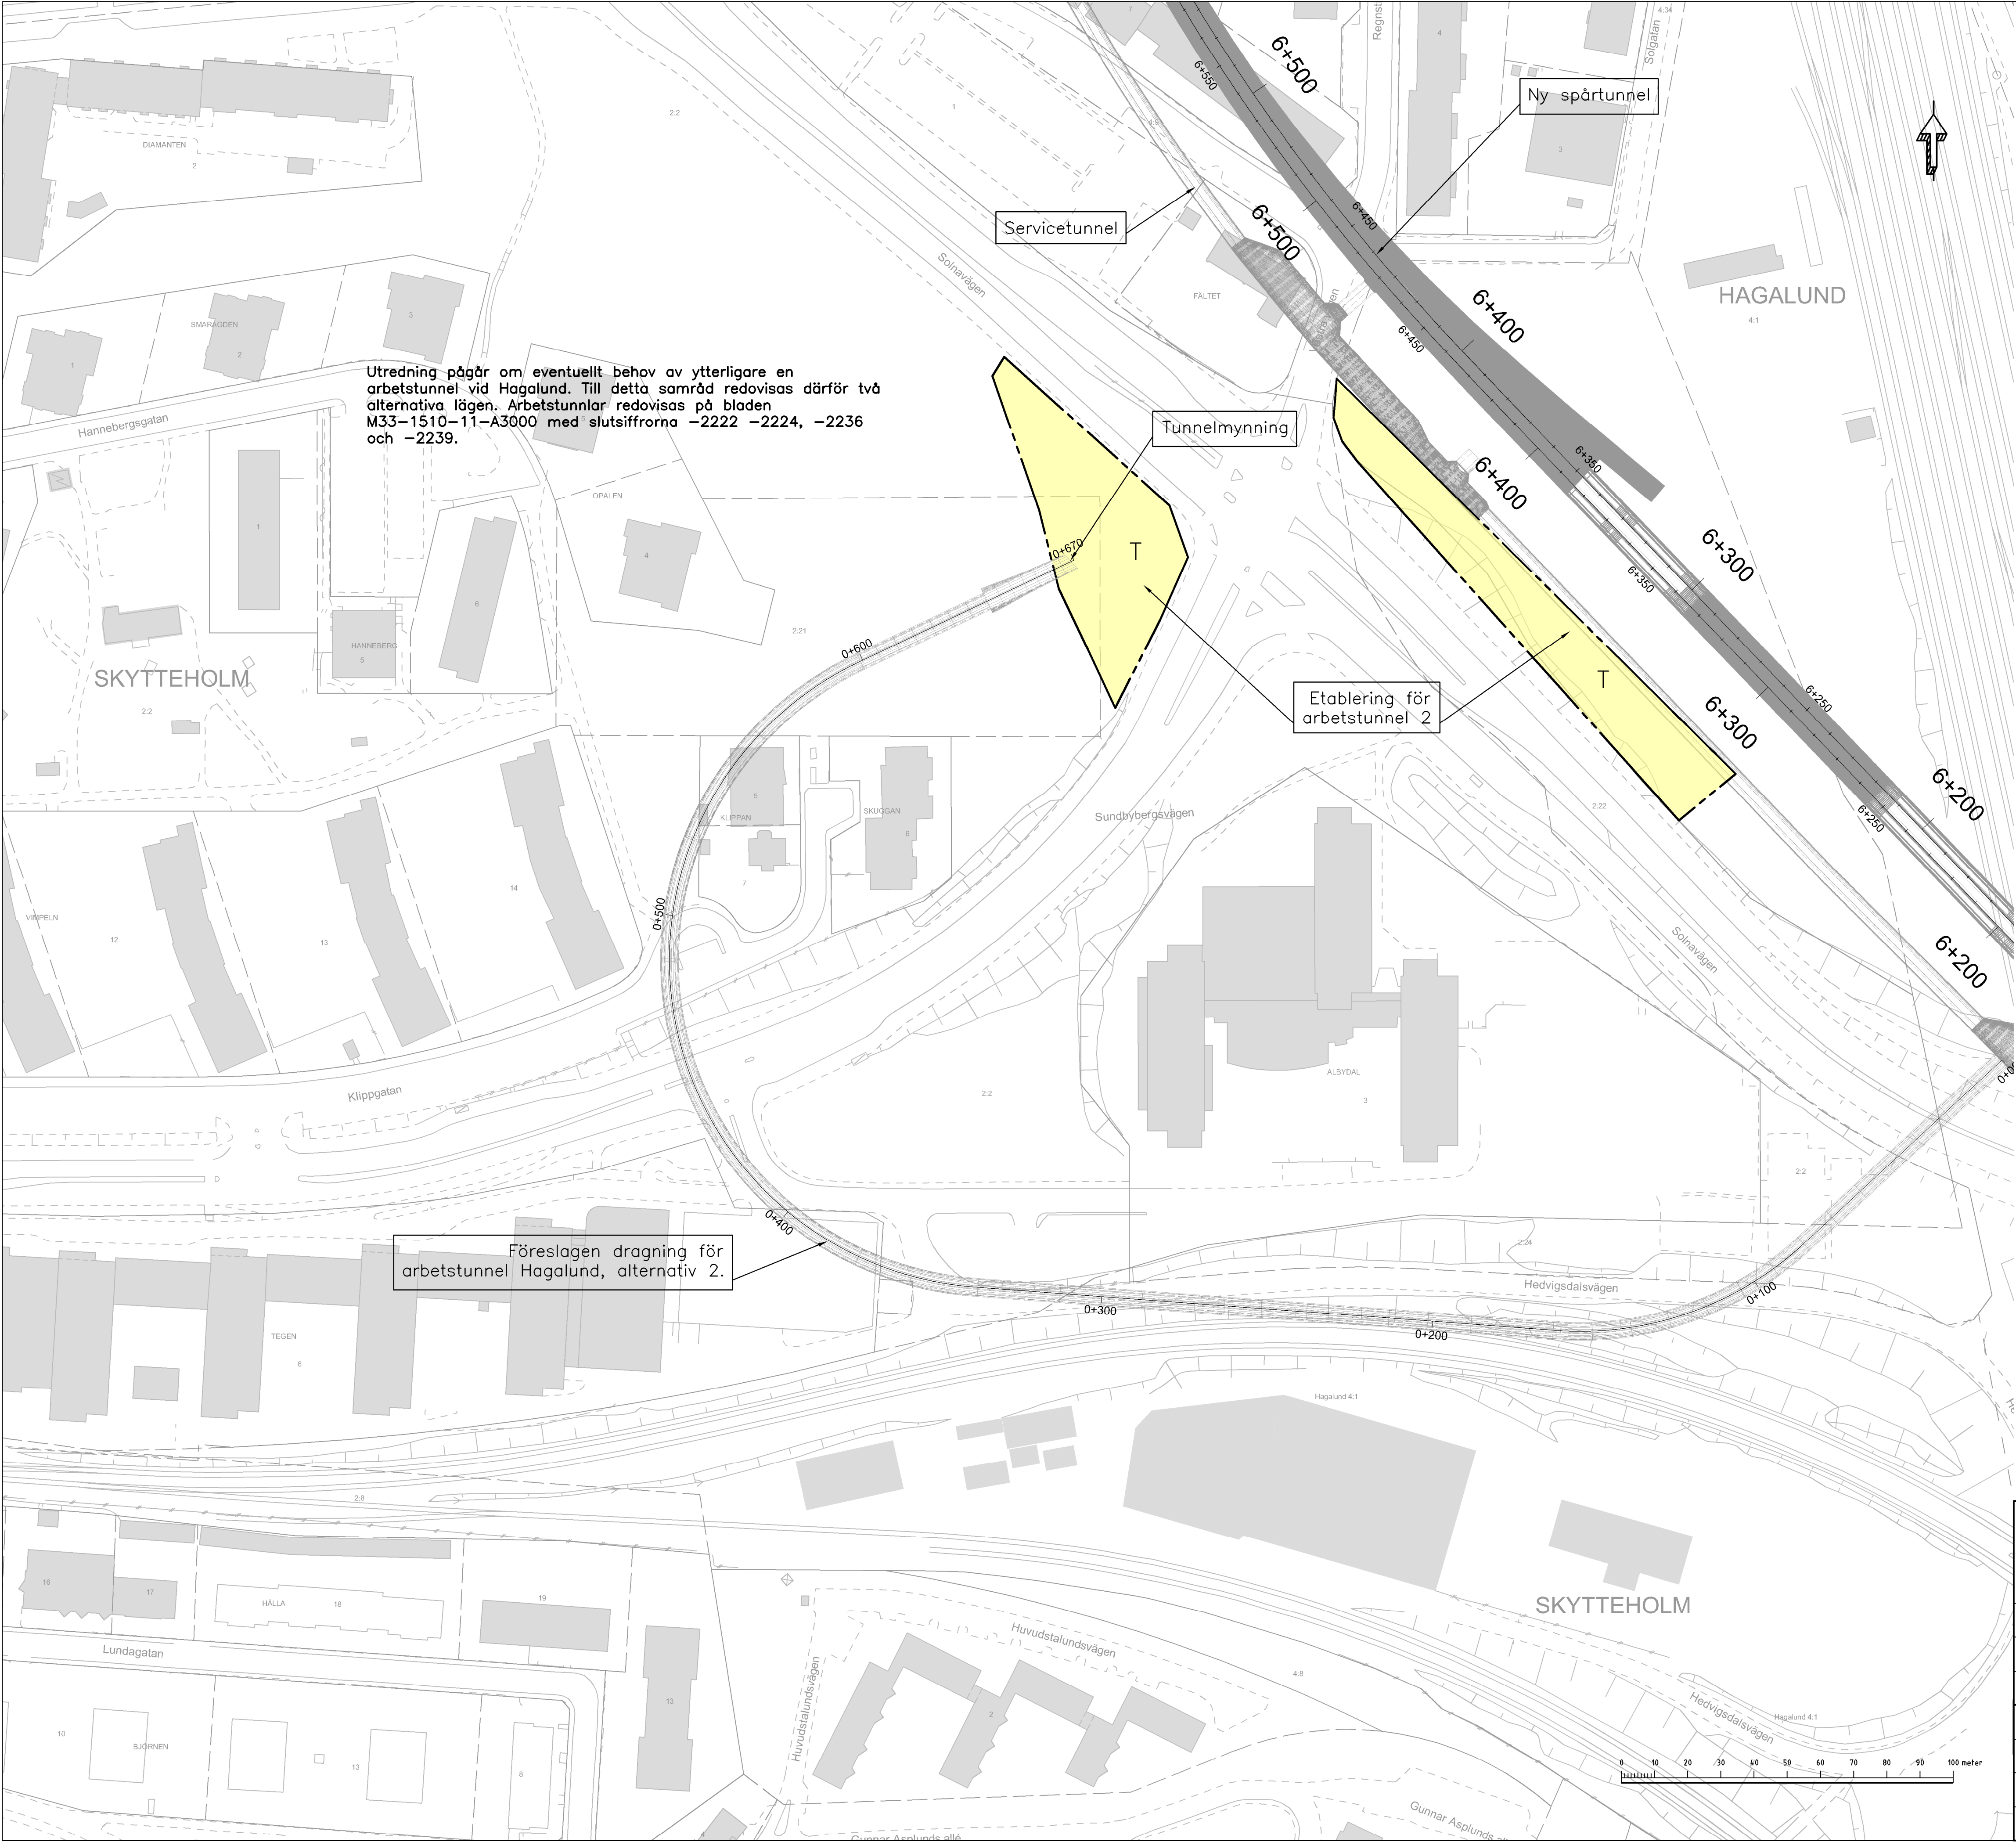

TECKENFÖRKLARING

- TILLFÄLLIGT NYTTJANDERÄTT OVAN JORD, XX, XX MÅNADER
- TILLFÄLLIGT NYTTJANDERÄTT UNDER JORD, XX, XX MÅNADER
- PERMANENT KONSTRUKTION UNDER JORD

GRUNDKARTANS BETECKNINGAR


- Kvarters-/Traktgräns tillika fastighetsgräns
- Fastighetsgräns
- Kommungräns

Utöver de områden som redovisas i plankartan kommer arbete även att pågå inom ytor och utrymmen som ingår i den blivande järnvägsfastigheten. De redovisade ytorna ska inte spärras av samtidigt och under hela byggtiden. Till gränsskingskedet ska ytornas syfte specificeras och tidsbegränsas.

SAMRÅDSHANDLING
2015-11-26

 www.wspgroup.se					
Uppdrags nr 10200462	Handläggare	Rit/Konst F Reinius	Rev	Ant	Revidering avser
Granskad A Markstedt	Godkänd H Sandborg	Datum xxxx-xx-xx	Sign	Datum	
Ort Stockholm	JÄRNVÄGSPLAN TB Odenplan till Arenastaden Odenplan-Arenastaden Arbetsfunnel Hagalund 2 Tillfällig nyttjanderätt 1-Planritningar				
 Förvaltning för utbyggd tunnelbana STOCKHOLMS LÄNS LÄNSTYRELSE		Informationssäkerhetsklass			
FUT Handläggare K Nugin					
FUT Granskad	FUT Godkänd	Förvaltningsnummer	Format A1L	Skala 1:1000	Nästa bl
FUT Ort Stockholm	Datum xxxx-xx-xx	Ritningsnummer M33-1510-11-A3000-00-2236		Rev	

Denna handling och informationen härifrån är
SLL egendom och
får inte användas,
reproduceras eller
spridas utan SLL
skriftliga medgivande.

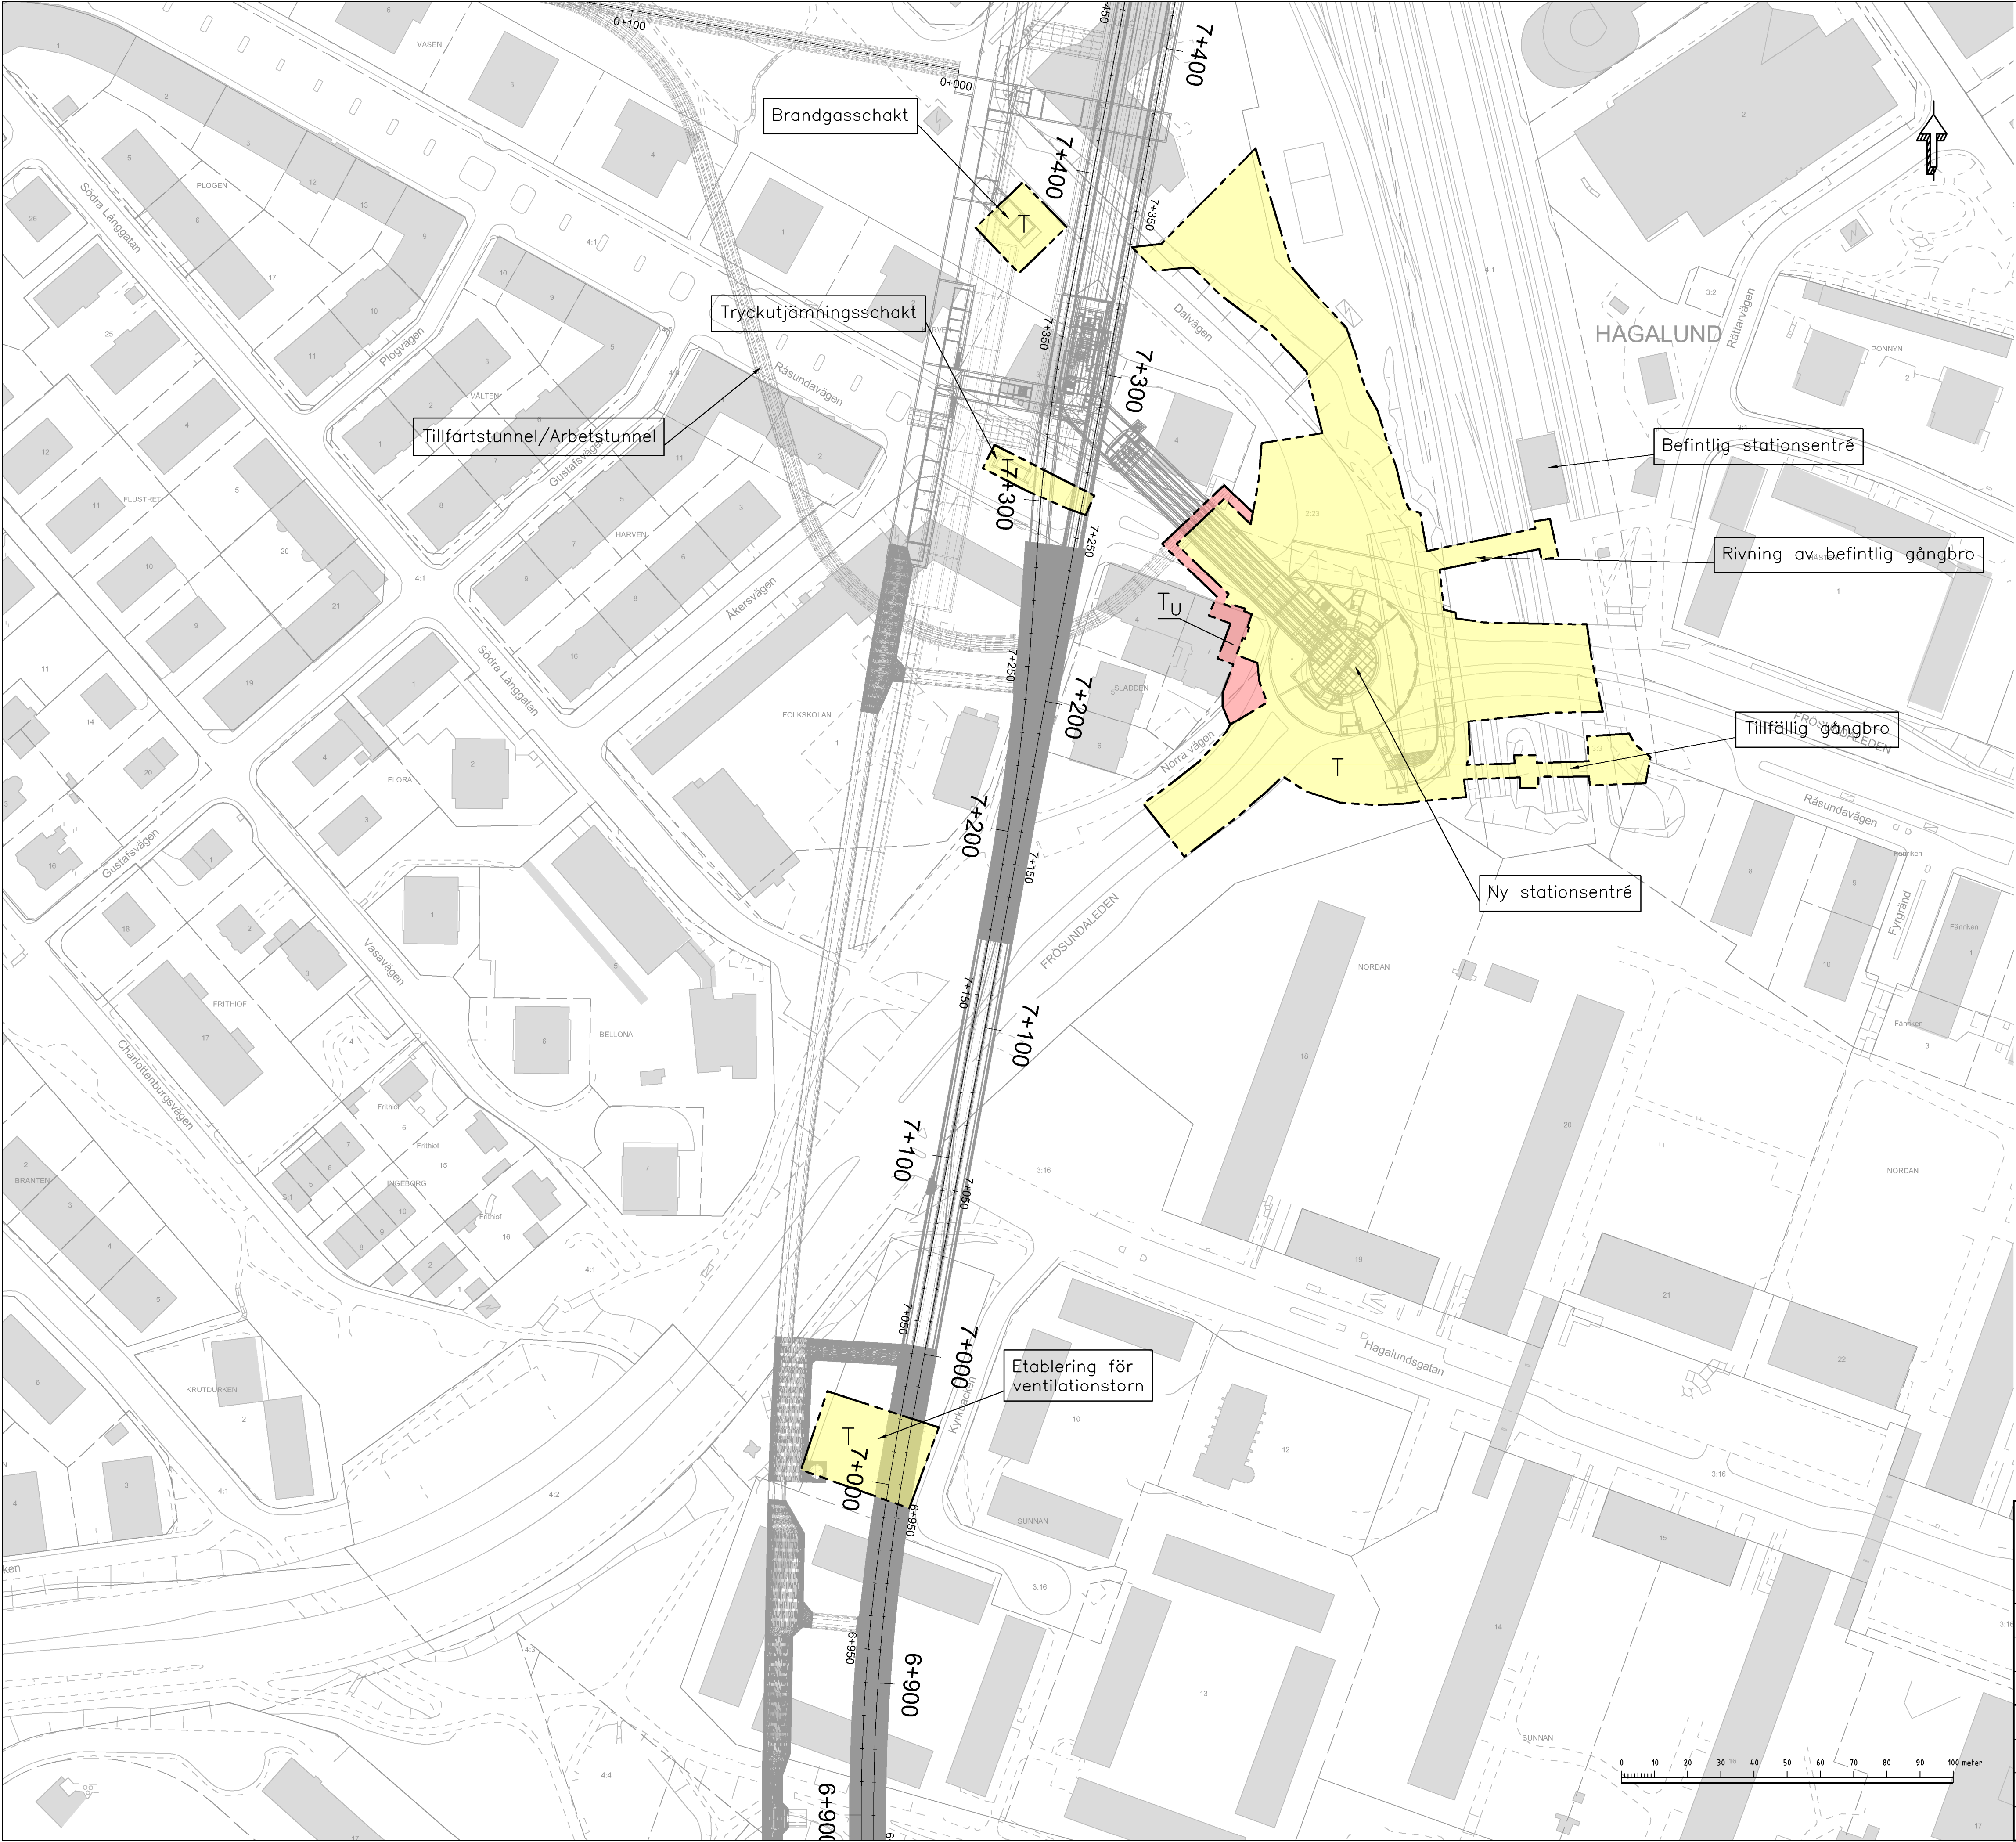

TECKENFÖRKLARING

- TILLFÄLLIGT NYTTJANDERÄTT OVAN JORD, XX, XX MÅNADER
- TILLFÄLLIGT NYTTJANDERÄTT UNDER JORD, XX, XX MÅNADER
- PERMANENT KONSTRUKTION UNDER JORD

GRUNDKARTANS BETECKNINGAR


- Kvarters-/Traktgräns tillika fastighetsgräns
- Fastighetsgräns
- Kommungräns

Utöver de områden som redovisas i plankartan kommer arbete även att pågå inom ytor och utrymmen som ingår i den blivande järnvägsfastigheten.
De redovisade ytorna ska inte spärras av samtidigt och under hela byggtiden. Till gränskningsskedet ska ytornas syfte specificeras och tidsbegränsas.

SAMRÅDSHANDLING
2015-11-26

 www.wspgroup.se						
</						

Denna handling och informationen härifrån är
SLLs egendom och ska inte spridas eller
användas utan SLLs skriftliga medgivande.

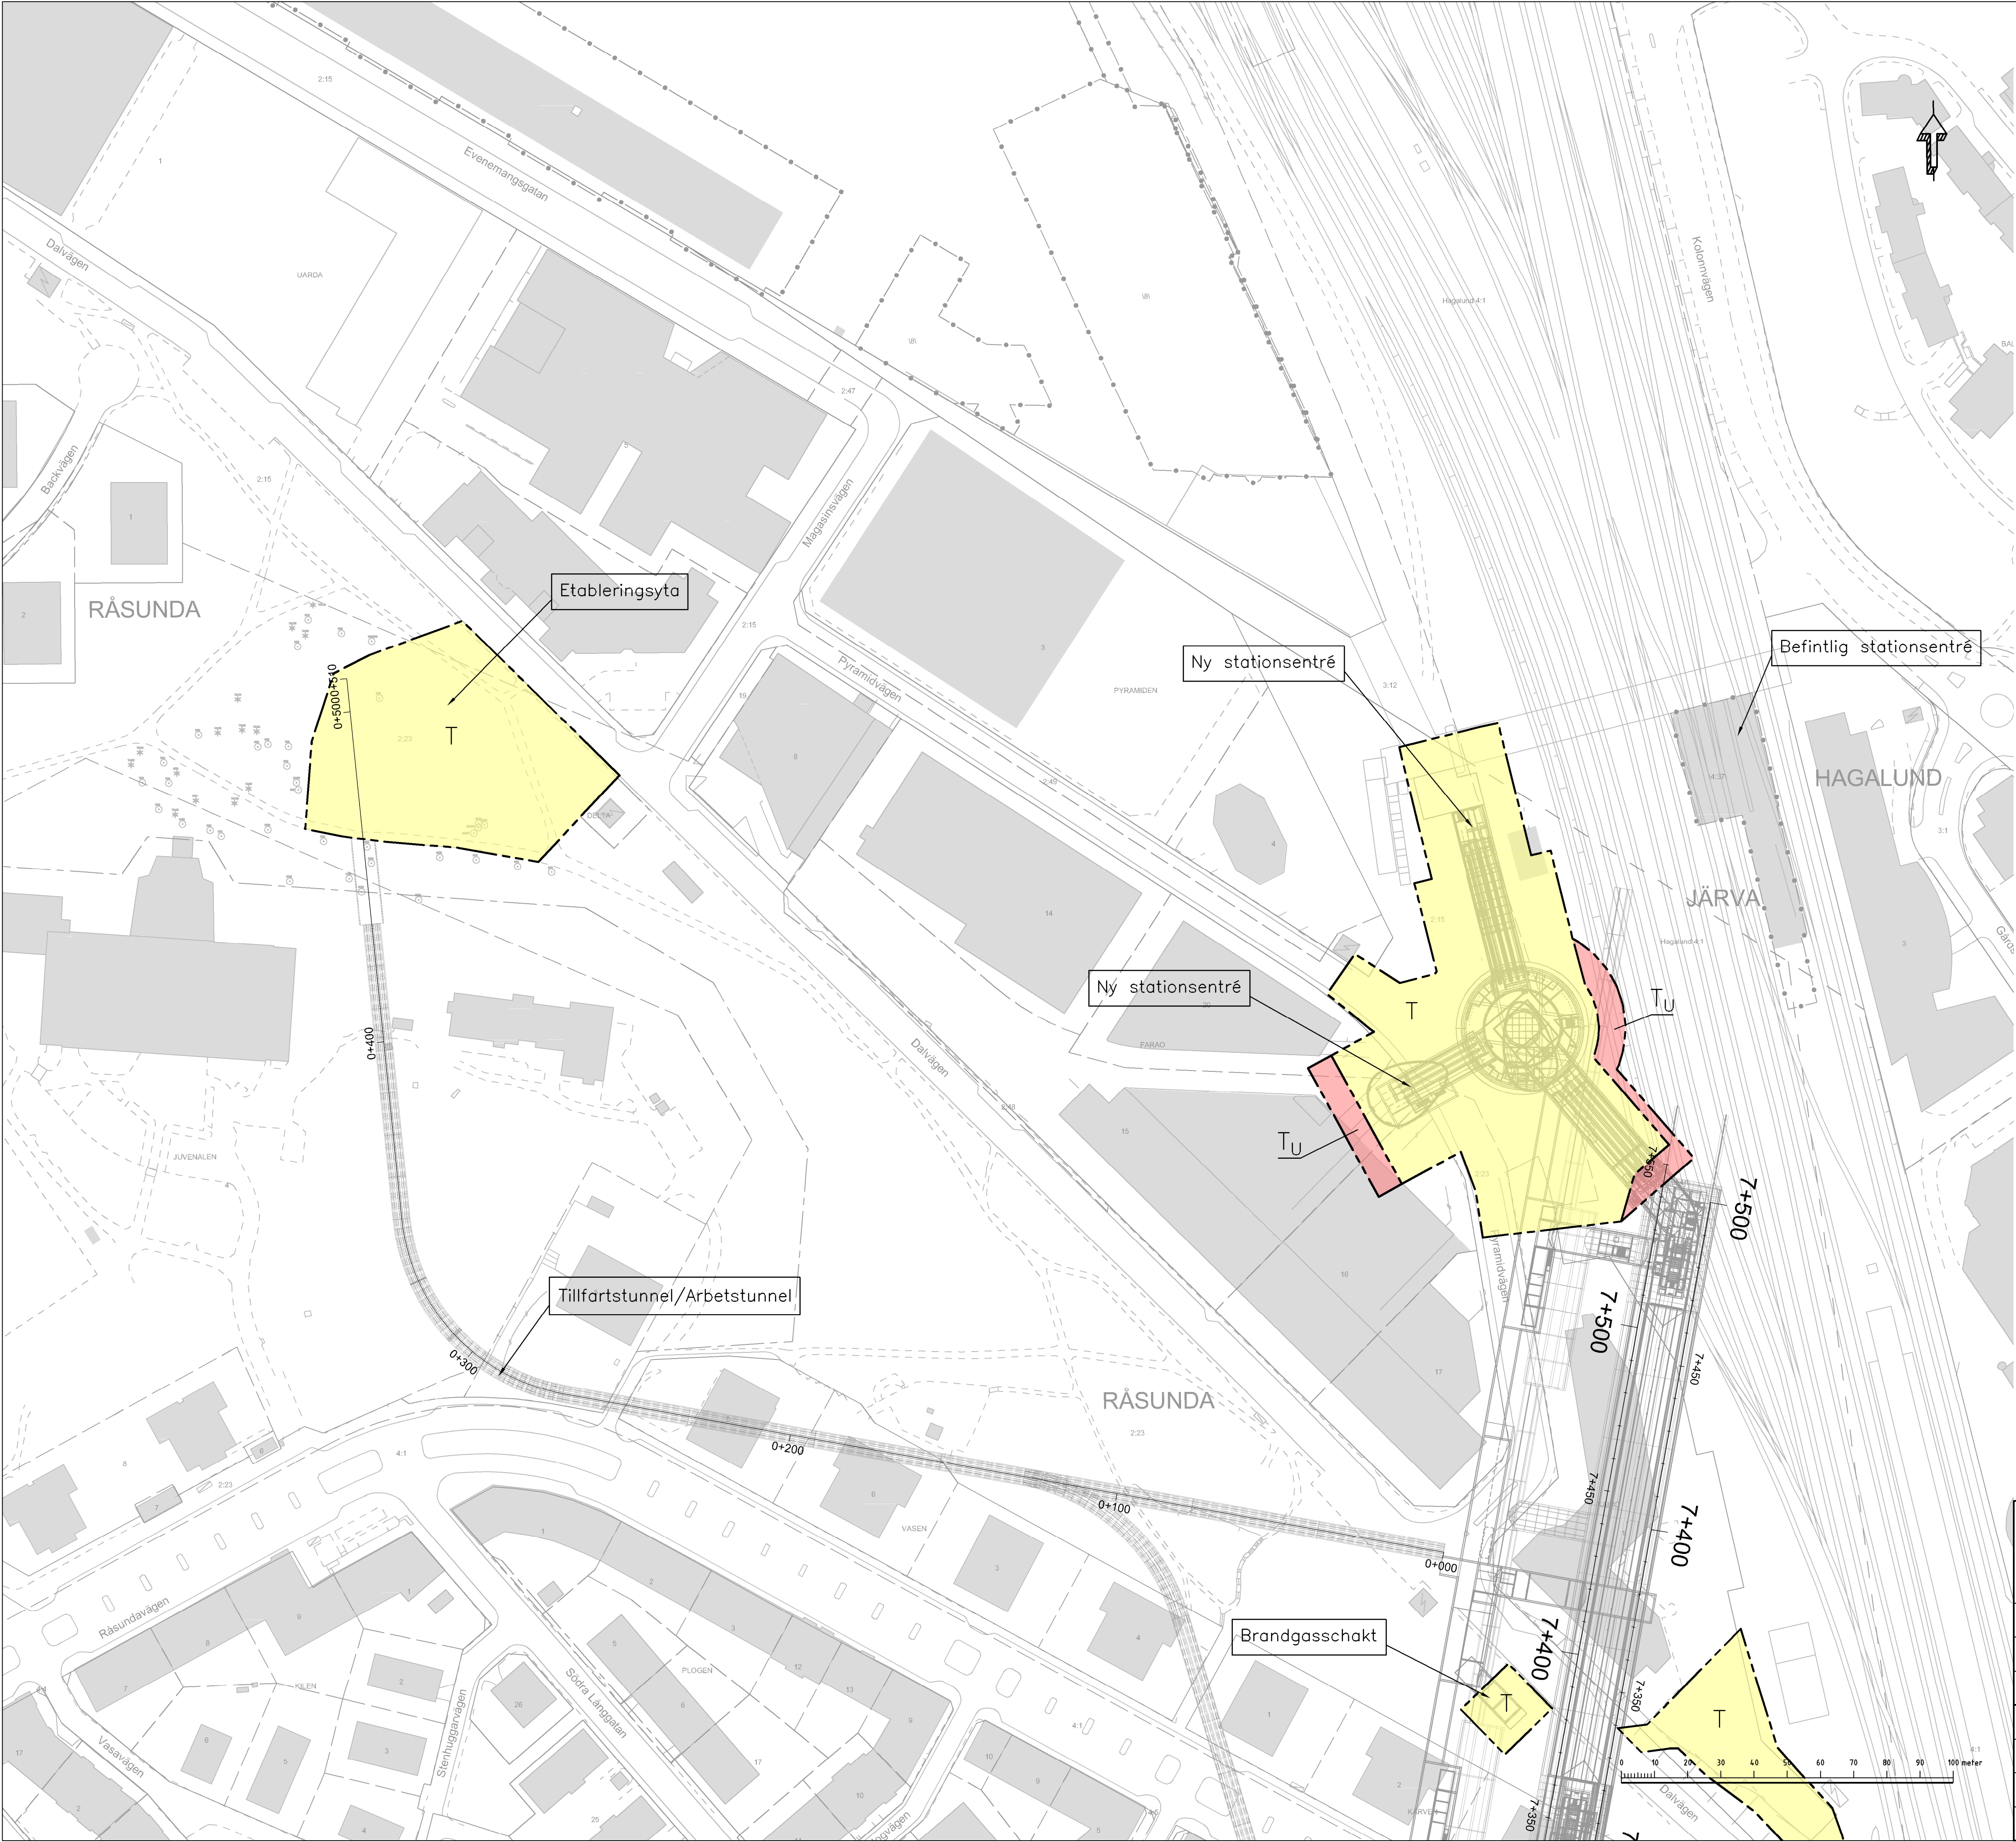

TECKENFÖRKLARING

- T TILLFÄLLIGT NYTTJANDERÄTT OVAN JORD, XX, XX MÅNADER
- T_U TILLFÄLLIGT NYTTJANDERÄTT UNDER JORD, XX, XX MÅNADER
- PERMANENT KONSTRUKTION UNDER JORD

GRUNDKARTANS BETECKNINGAR


- Kvarters-/Traktgräns tillika fastighetsgräns
- Fastighetsgräns
- Kommungräns

Utöver de områden som redovisas i plankartan kommer arbete även att pågå inom ytor och utrymmen som ingår i den blivande järnvägsfastigheten.
De redovisade ytorna ska inte spärnas av samtidigt och under hela byggtiden. Till gränsskärningsskeden ska ytornas syfte specificeras och tidsbegränsas.

SAMRÅDSHANDLING
2015-11-26

 www.wspgroup.se						
</						

Denna handling och informationen härifrån är SLL egendom och ska inte spridas utan SLL skriftliga medgivande.

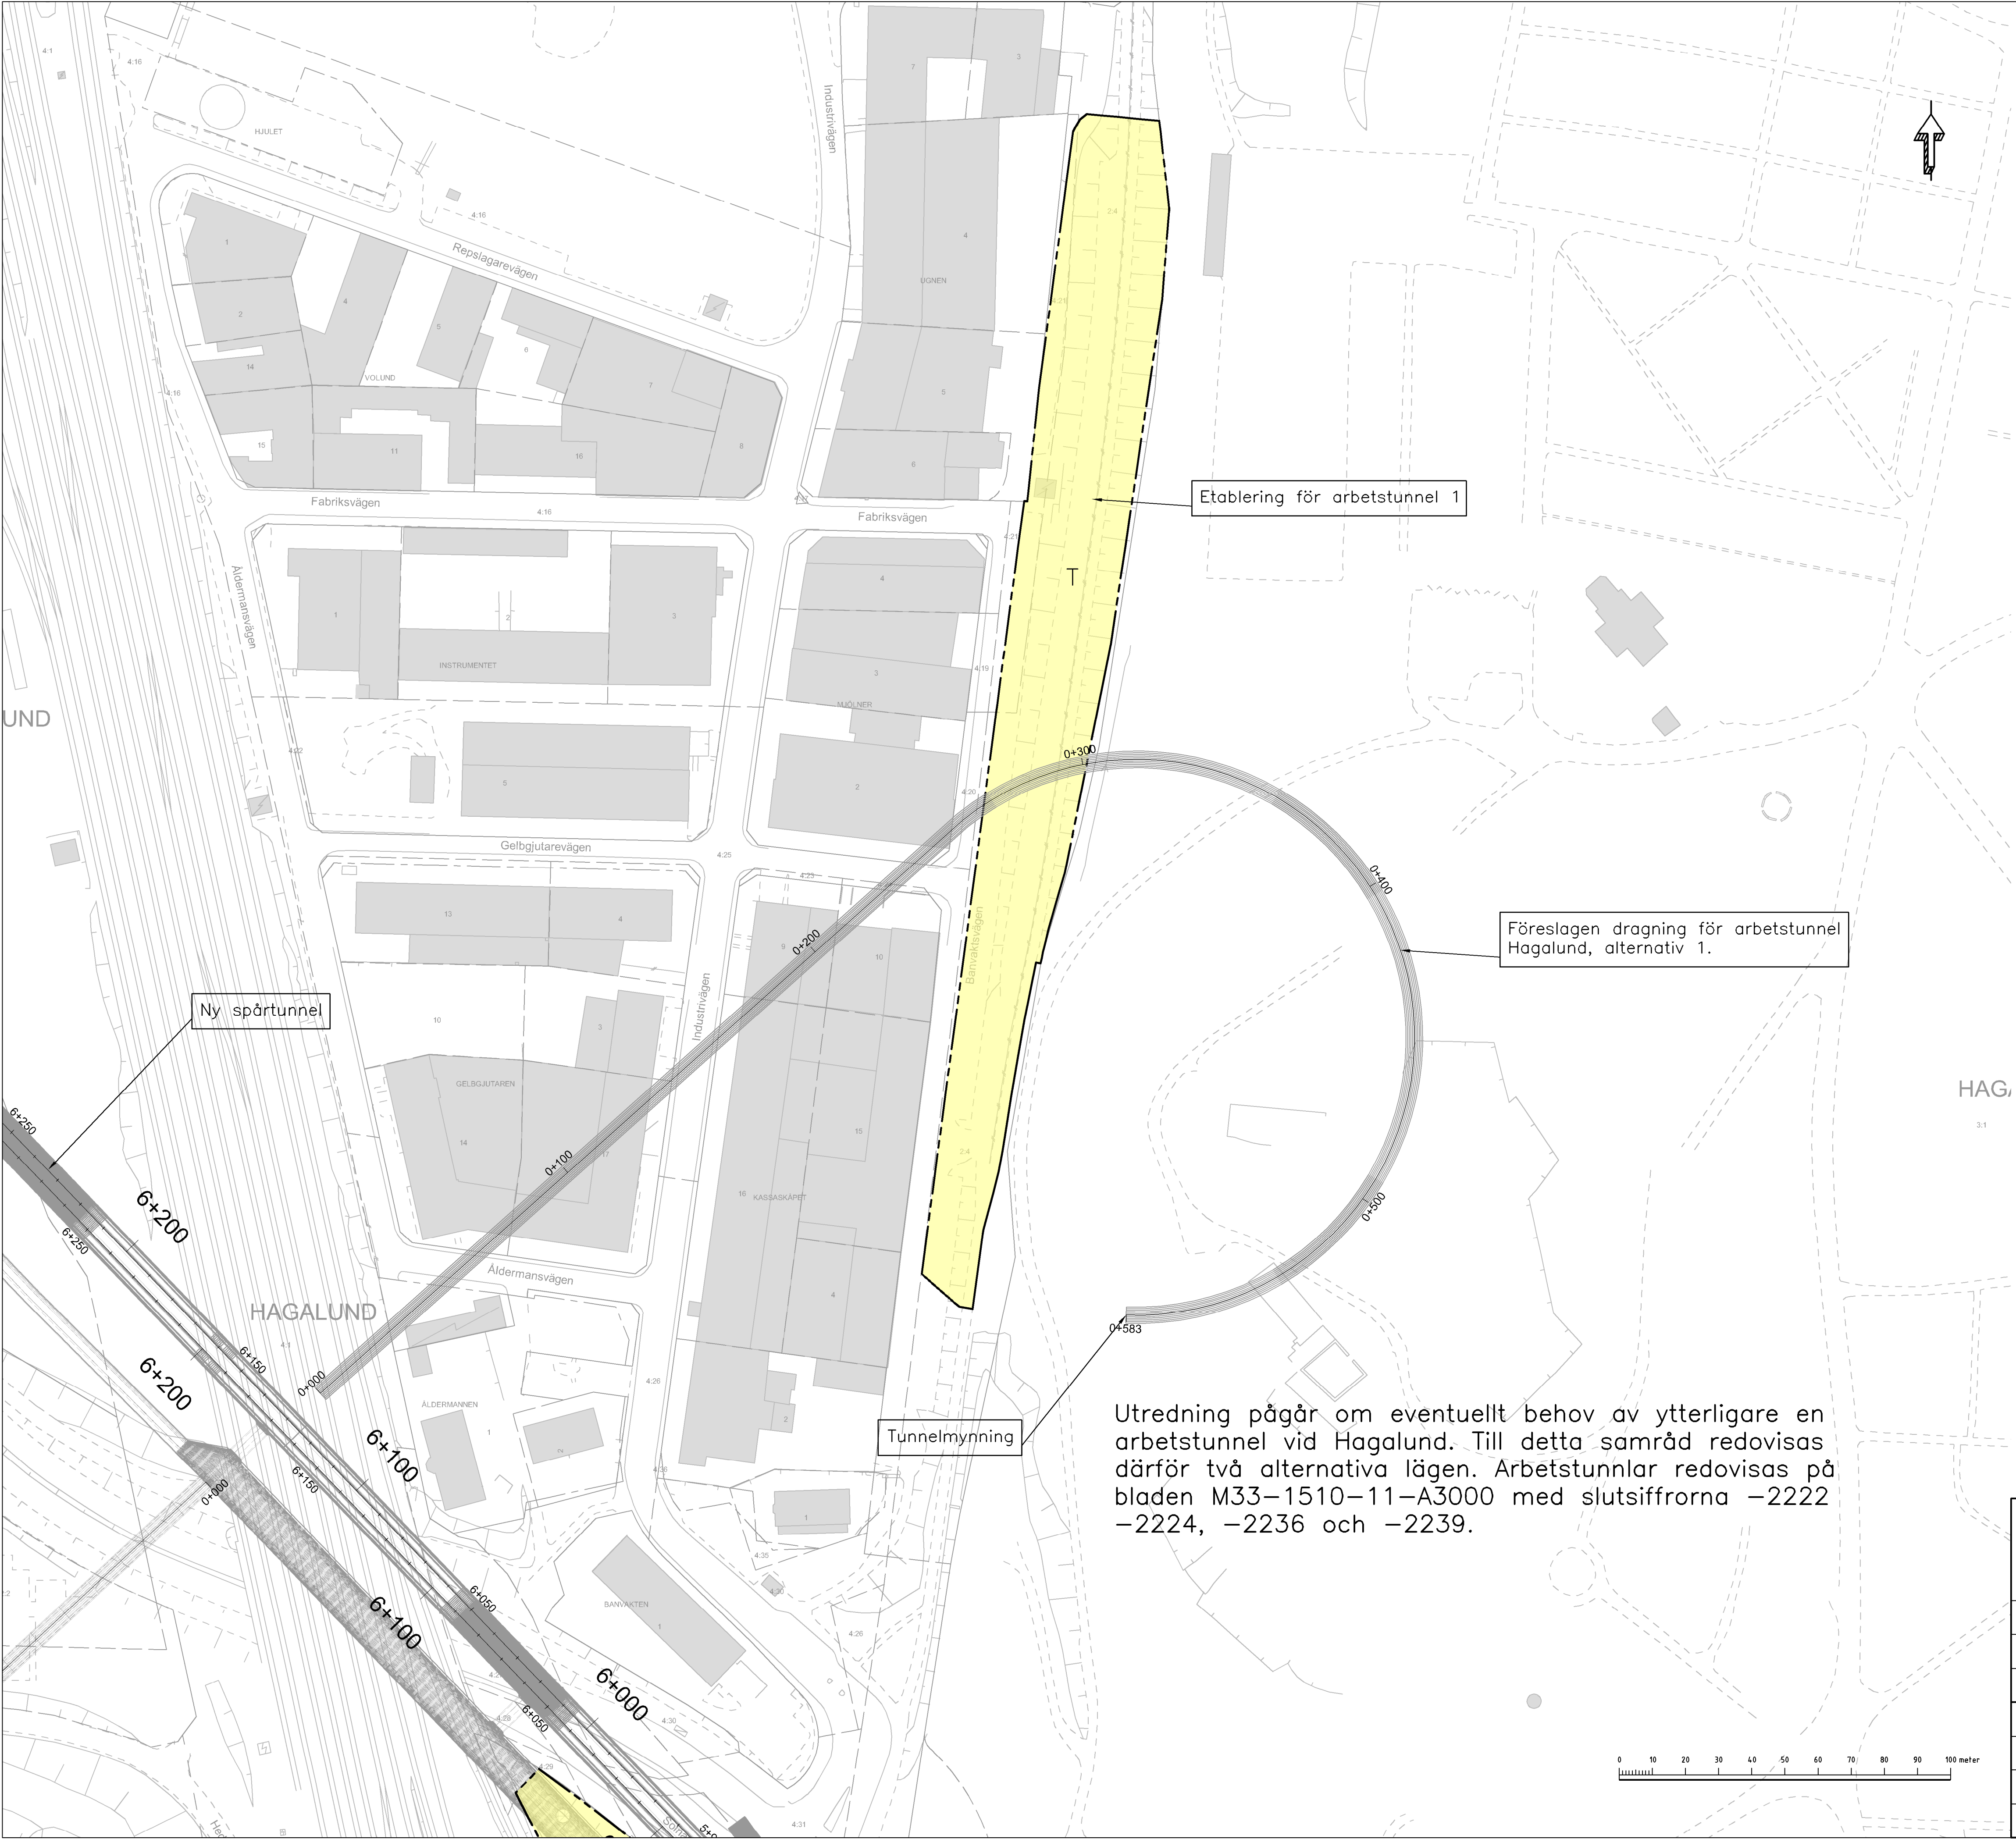

TECKENFÖRKLARING

- TILLFÄLLIGT NYTTJANDERÄTT OVAN JORD, XX, XX MÅNADER
- TILLFÄLLIGT NYTTJANDERÄTT UNDER JORD, XX, XX MÅNADER
- PERMANENT KONSTRUKTION UNDER JORD

GRUNDKARTANS BETECKNINGAR

- Kvarters-/Traktgräns tillika fastighetsgräns
- Fastighetsgräns
- Kommungräns

Utöver de områden som redovisas i plankartan kommer arbete även att pågå inom ytor och utrymmen som ingår i den blivande järnvägsfastigheten. De redovisade ytorna ska inte spärras av samtidigt och under hela byggtiden. Till granskningsskedet ska ytornas syfte specificeras och tidsbegränsas.

Utredning pågår om eventuellt behov av ytterligare en arbetstunnel vid Hagalund. Till detta samråd redovisas därför två alternativa lägen. Arbetstunnlar redovisas på bladen M33-1510-11-A3000 med slutsiffrorna -2222 -2224, -2236 och -2239.

SAMRÅDSHANDLING
2015-11-26

 www.wspgroup.se								
Uppdrags nr 10200462	Handläggare	Rit/Konst F Reinius	Rev	Ant	Revidering avser	Sign	Datum	
Granskad A Markstedt		Godkänd H Sandborg	JÄRNVÄGSPLAN					
Ort Stockholm		Datum xxxx-xx-xx						
 STOCKHOLMS LÄNS TRANSPORT			TB Odenplan till Arenastaden Odenplan-Arenastaden Arbetstunnel Hagalund 1 Tillfällig nyttjanderätt 1-Planritningar					
FUT Handläggare K Nugin		Informationssäkerhetsklass						
FUT Granskad		FUT Godkänd	Förvaltningsnummer		Format A1L	Skala 1:1000	Rev	
FUT Ort Stockholm		Datum xxxx-xx-xx	Ritningsnummer M33-1510-11-A3000-00-2239		Nästa bl			

