

<u>Ansvarig part</u>	M33	<u>Senaste revidering</u>	-
<u>Dokumenttyp</u>	21-Förteckning	<u>Revideringsdatum</u>	-
<u>Författare</u>	Fredrik Spjut	<u>Projektskede</u>	Järnvägsplan
<u>Skapat datum</u>	XXXX-XX-XX	<u>Infosäkerhetsklass</u>	K2
<u>Status</u>	För granskning	<u>Diarienummer</u>	FUT 2016-0227

Ritningsförteckning - tillfälligt nyttjanderätt, plan

Bana - 4, Tunnelbana till Arenastaden via Hagastaden

SAMRÅDSHANDLING 2016-10-19

Järnvägsplan, plankartor med tillfällig nyttjanderätt, plan

REVIDERINGSHISTORIK

<u>Rev.</u>	<u>Revidering avser</u>	<u>Reviderat av</u>	<u>Godkänd av</u>	<u>Datum</u>

Filnamn/Ritningsnummer	Beskrivning1	Beskrivning2	Tekniksystem	Skala	Skapat datum	Revidering	Revisionsdatum
M33-1510-11-A3000-10-2231	Tillfällig nyttjanderätt	3+700 - 4+400	Järnvägsplan	1:1000	xxxx-xx-xx		
M33-1510-11-A3000-10-2232	Tillfällig nyttjanderätt	4+350 - 4+650	Järnvägsplan	1:1000	xxxx-xx-xx		
M33-1510-11-A3000-10-2233	Tillfällig nyttjanderätt	4+650 - 5+350	Järnvägsplan	1:1000	xxxx-xx-xx		
M33-1510-11-A3000-10-2234	Tillfällig nyttjanderätt	5+600 - 6+250	Järnvägsplan	1:1000	xxxx-xx-xx		
M33-1510-11-A3000-10-2235	Tillfällig nyttjanderätt	6+700 - 7+250	Järnvägsplan	1:1000	xxxx-xx-xx		
M33-1510-11-A3000-10-2236	Tillfällig nyttjanderätt	7+150 - 7+350	Järnvägsplan	1:1000	xxxx-xx-xx		

Denna handling och informationen här är
SLL egendom och
får inte användas,
användas utan SLL
skriftliga medgivande.



COORDINATSYSTEM

System i plan: SWEREF 99 18 00
System i höjd: RH2000

TECKENFÖRKLARING


- TILLFÄLLIGT NYTT JANDERÄTT OVAN JORD, XX, XX MÅNADER
- TILLFÄLLIGT NYTT JANDERÄTT UNDER JORD, XX, XX MÅNADER
- PERMANENT KONSTRUKTION UNDER JORD

GRUNDKARTANS BETECKNINGAR

- Kvarters-/Traktgräns tillika fastighetsgräns
- Fastighetsgräns
- Kommungräns
- 30-fastighetsgräns

Utöver de områden som redovisas på plankartor med permanent markanspråk med servitutsrätt, kommer arbeten även att pågå under byggskedet inom de ytor som här redovisas med tillfällig nyttjanderätt. De redovisade ytorna ska inte spärras av samtidigt och under hela byggtiden. Till gränsskisskedet ska ytornas syfte specificeras och fidsbegränsas.


ORIENTERINGSFIGUR

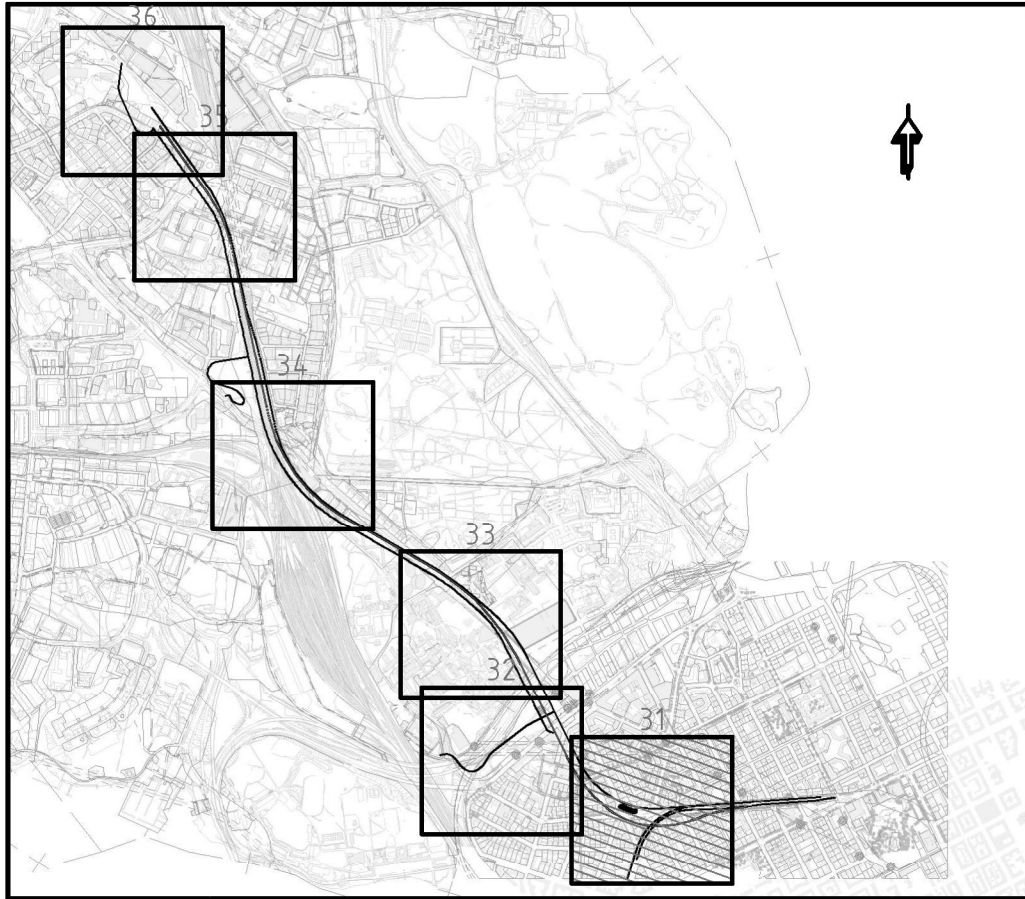

SAMRÅDSHANDLING
2016-10-19

 WSP								
www.wspgroup.se								
Uppdrag nr 10200462	Handläggare F Spjut	Rit/Konst M Kosta	Rev	Ant	Revidering avser	Sign	Datum	
Granskad A Markstedt	Godkänd H Sandborg	Datum xxxx-xx-xx	JÄRNVÄGSPLAN Tunnelbana - Bana 4 Odenplan-Arenastaden 3+700-4+400 Tillfällig nyttjanderätt 1-Planritningar					
Ort Stockholm	Förvaltning för utbyggd tunnelbana STOCKHOLMS LÄNS LÄNSTYRELSE							
FUT Handläggare K Nugin	Informationssäkerhetsklass K2		Förvaltningsnummer 1510	Format A1	Skala H 1:1000			
FUT Granskad Elin Raask	FUT Godkänd Malin Harders		Ritningsnummer M33-1510-11-A3000-10-2231	Nästa bl			Rev	
FUT Ort Stockholm	Datum xxxx-xx-xx							

Denna handling och informationen här är
SLL egendom och ska inte användas
utan SLL:s tillstånd. Deras ansvar för
särskilda meddelanden.

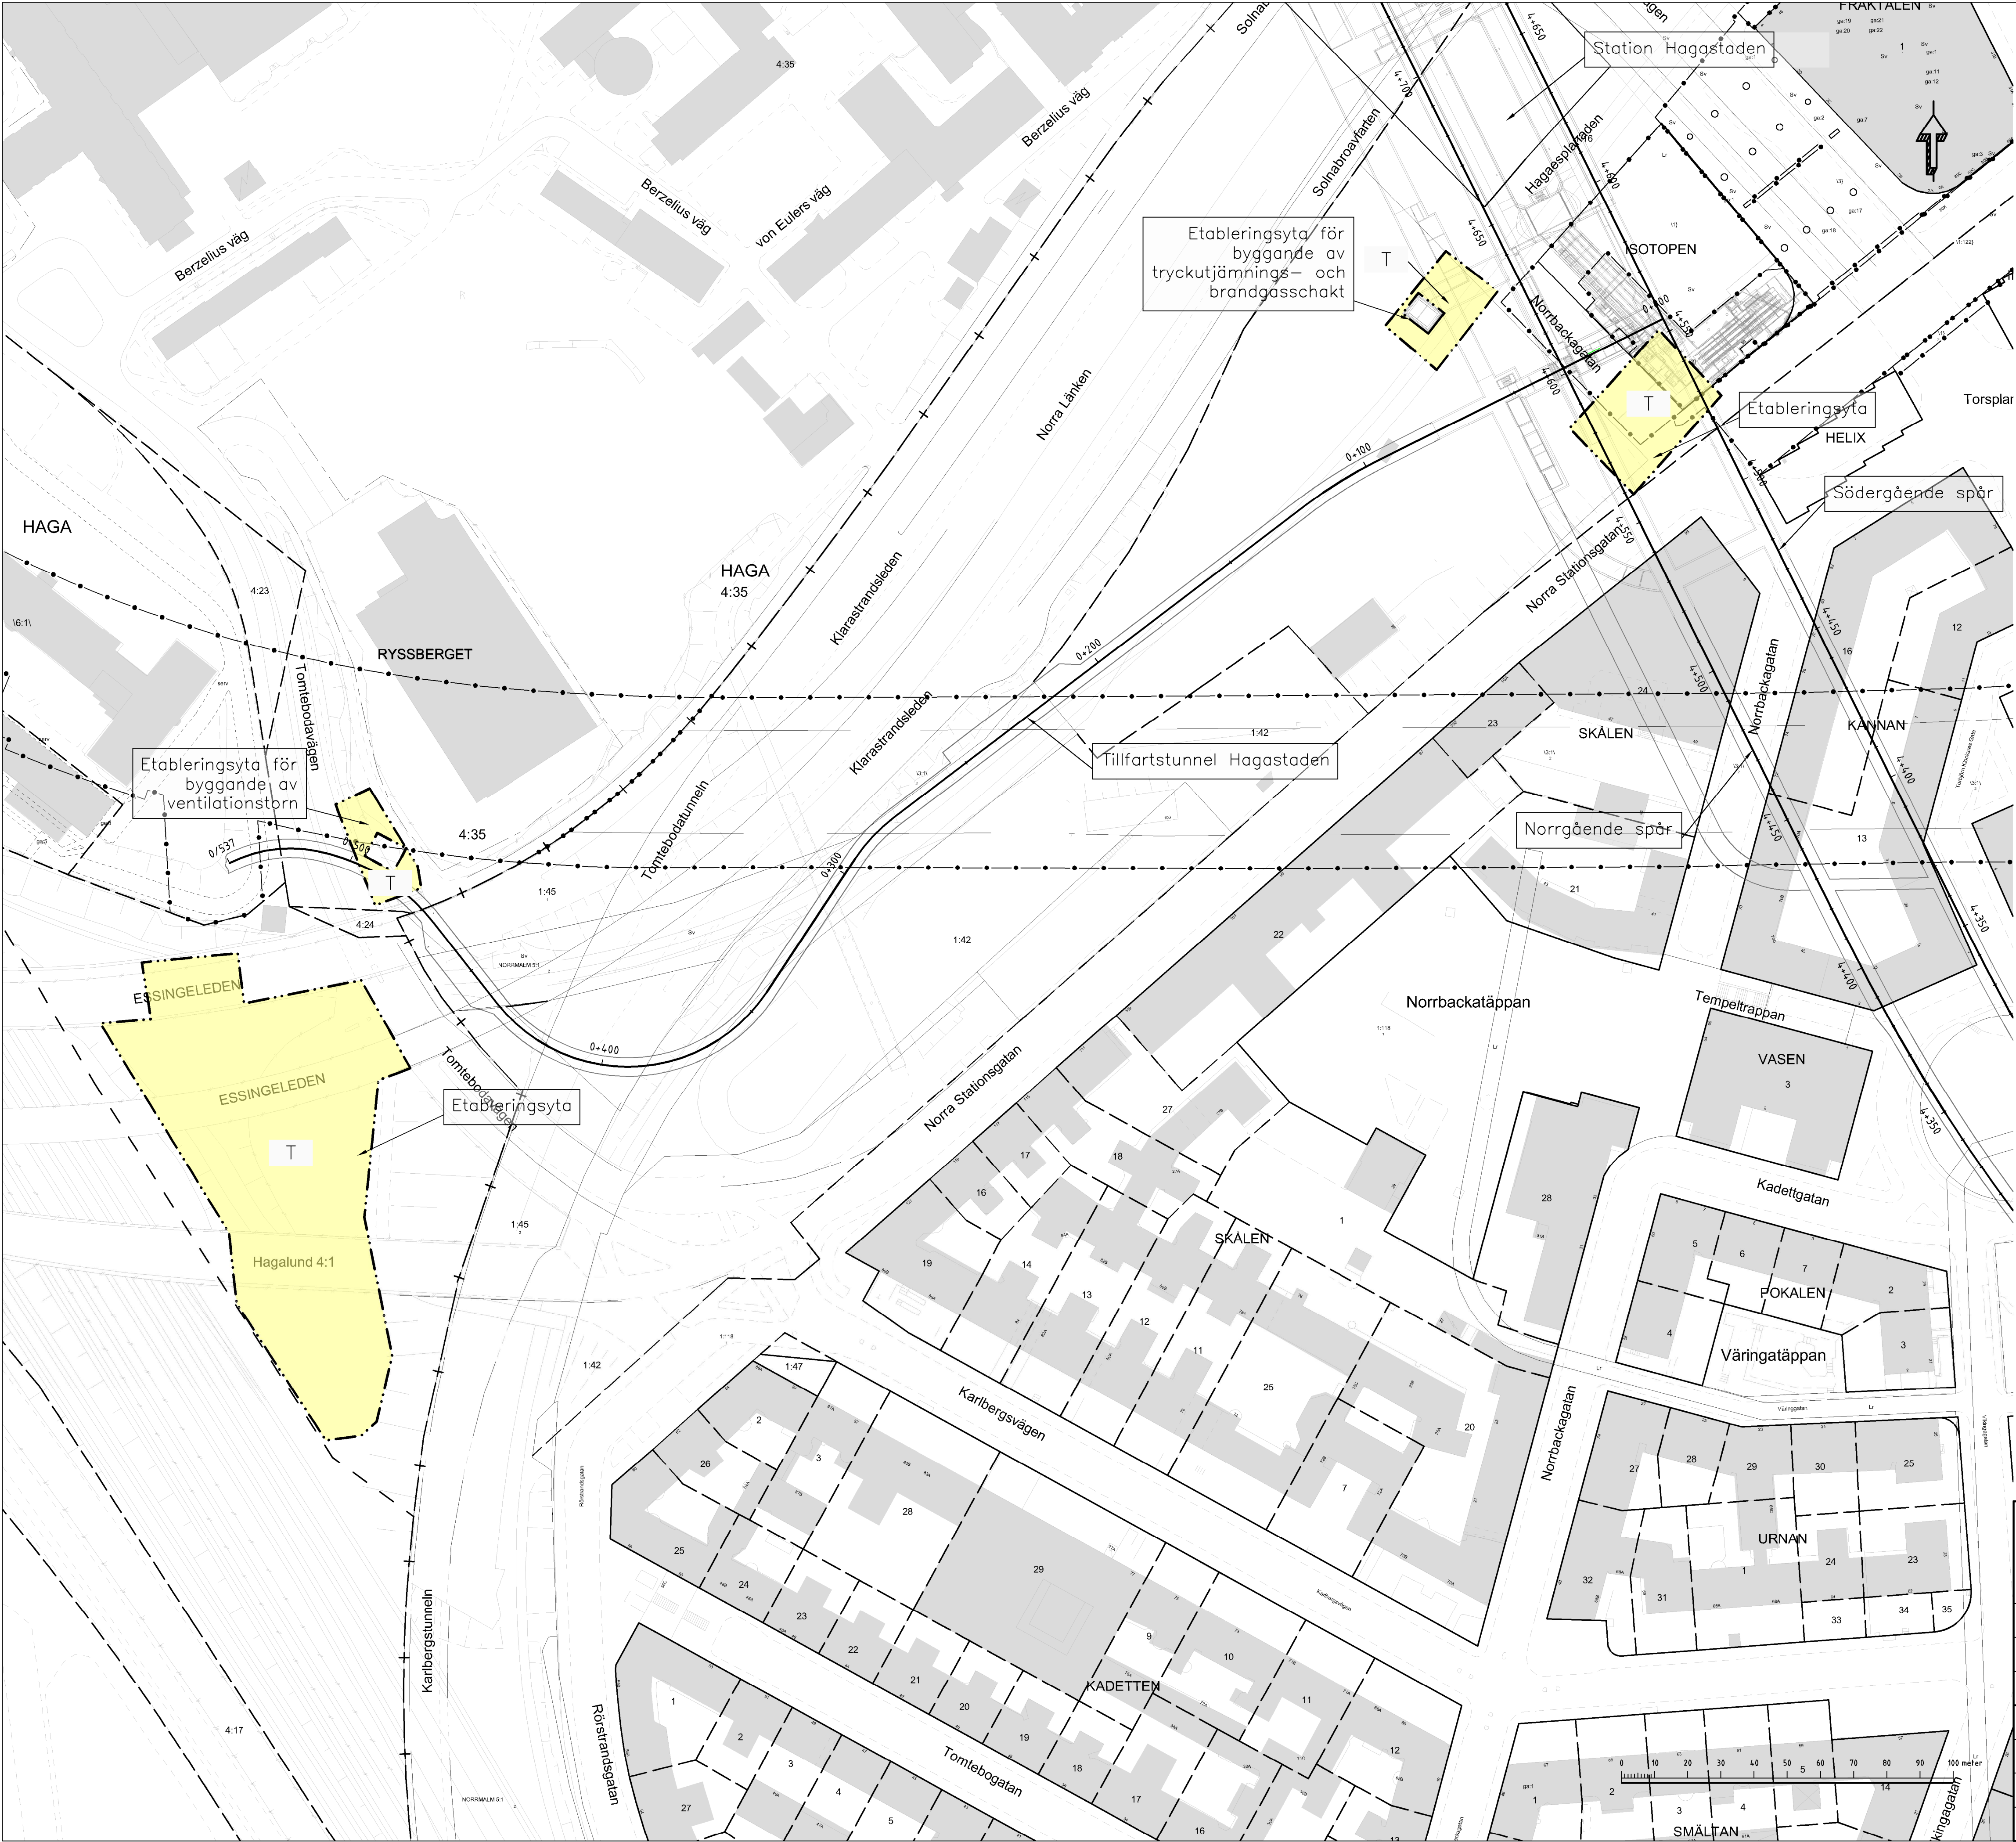

COORDINATSYSTEM

System i plan: SWEREF 99 18 00
System i höjd: RH2000

TECKENFÖRKLARING


- TILLFÄLLIGT NYTTJANDERÄTT OVAN JORD, XX, XX MÅNADER
- TILLFÄLLIGT NYTTJANDERÄTT UNDER JORD, XX, XX MÅNADER
- PERMANENT KONSTRUKTION UNDER JORD

GRUNDKARTANS BETECKNINGAR

- Kvarters-/Traktgräns tillika fastighetsgräns
- Fastighetsgräns
- Kommungräns
- 30-fastighetsgräns

Utöver de områden som redovisas på plankartor med permanent markanspråk med servitutsrätt, kommer arbeten även att pågå under byggskedet inom de ytor som här redovisas med tillfällig nyttjanderätt. De redovisade ytorna ska inte spärras av samtidigt och under hela byggtiden. Till gränsskisskedet ska ytornas syfte specificeras och fidsbegränsas.


ORIENTERINGSFIGUR

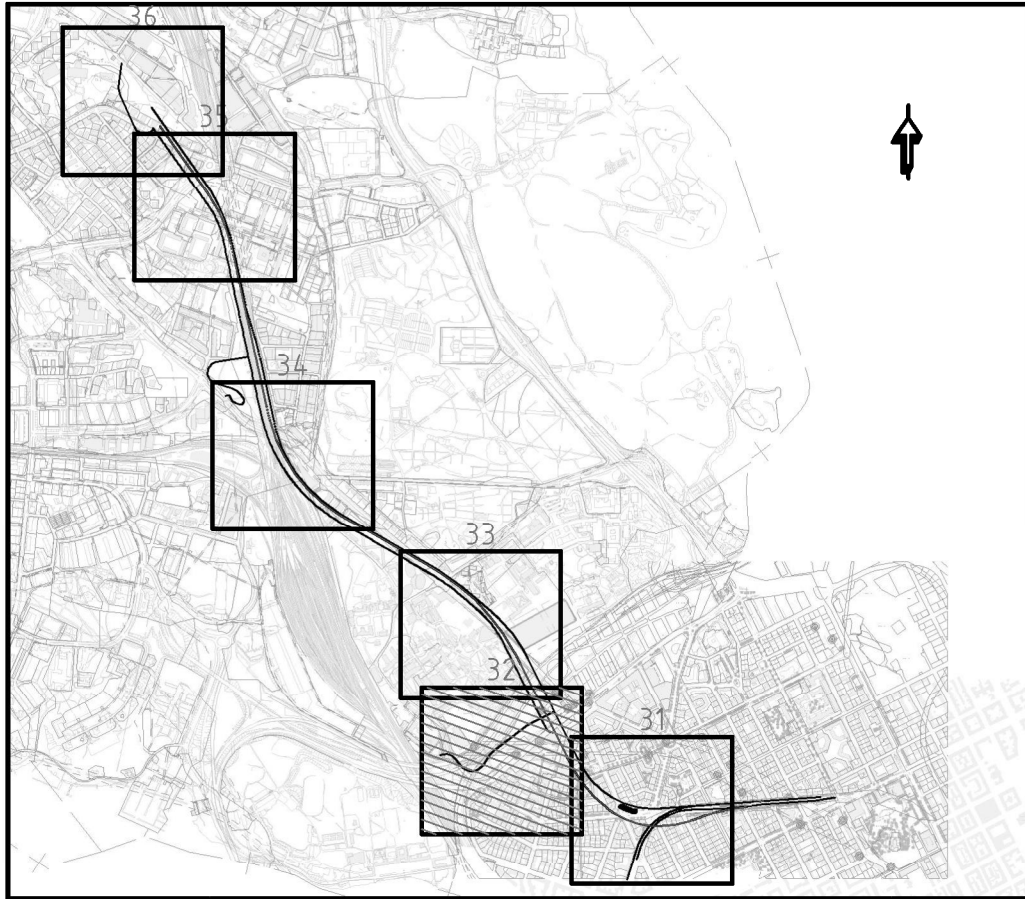

SAMRÅDSHANDLING
2016-10-19

 WSP						
www.wspgroup.se						
Uppdrag nr 10200462	Handläggare F Spjut	Rit/Konst M Kosta	Rev	Ant	Revidering avser	Sign Datum
Granskad A Markstedt	Godkänd H Sandborg	Datum xxxx-xx-xx	JÄRNVÄGSPLAN Tunnelbana - Bana 4 Odenplan-Arenastaden 4+350-4+650 Tillfällig nyttjanderätt 1-Planritningar			
Ort Stockholm	 Förvaltning för utbyggd tunnelbana STOCKHOLMS LÄNS LÄNSKAP					
FUT Handläggare K Nugin	Informationssäkerhetsklass K2		Förvaltningsnummer 1510	Format A1	Skala H 1:1000	
FUT Granskad Elin Raask	FUT Godkänd Malin Harders		Ritningsnummer M33-1510-11-A3000-10-2232	Nästa bl	Rev	
FUT Ort Stockholm	Datum xxxx-xx-xx					

Denna handling och informationen här är
SL:s egendom och ska inte användas
utan SL:s skriftliga medgivande.

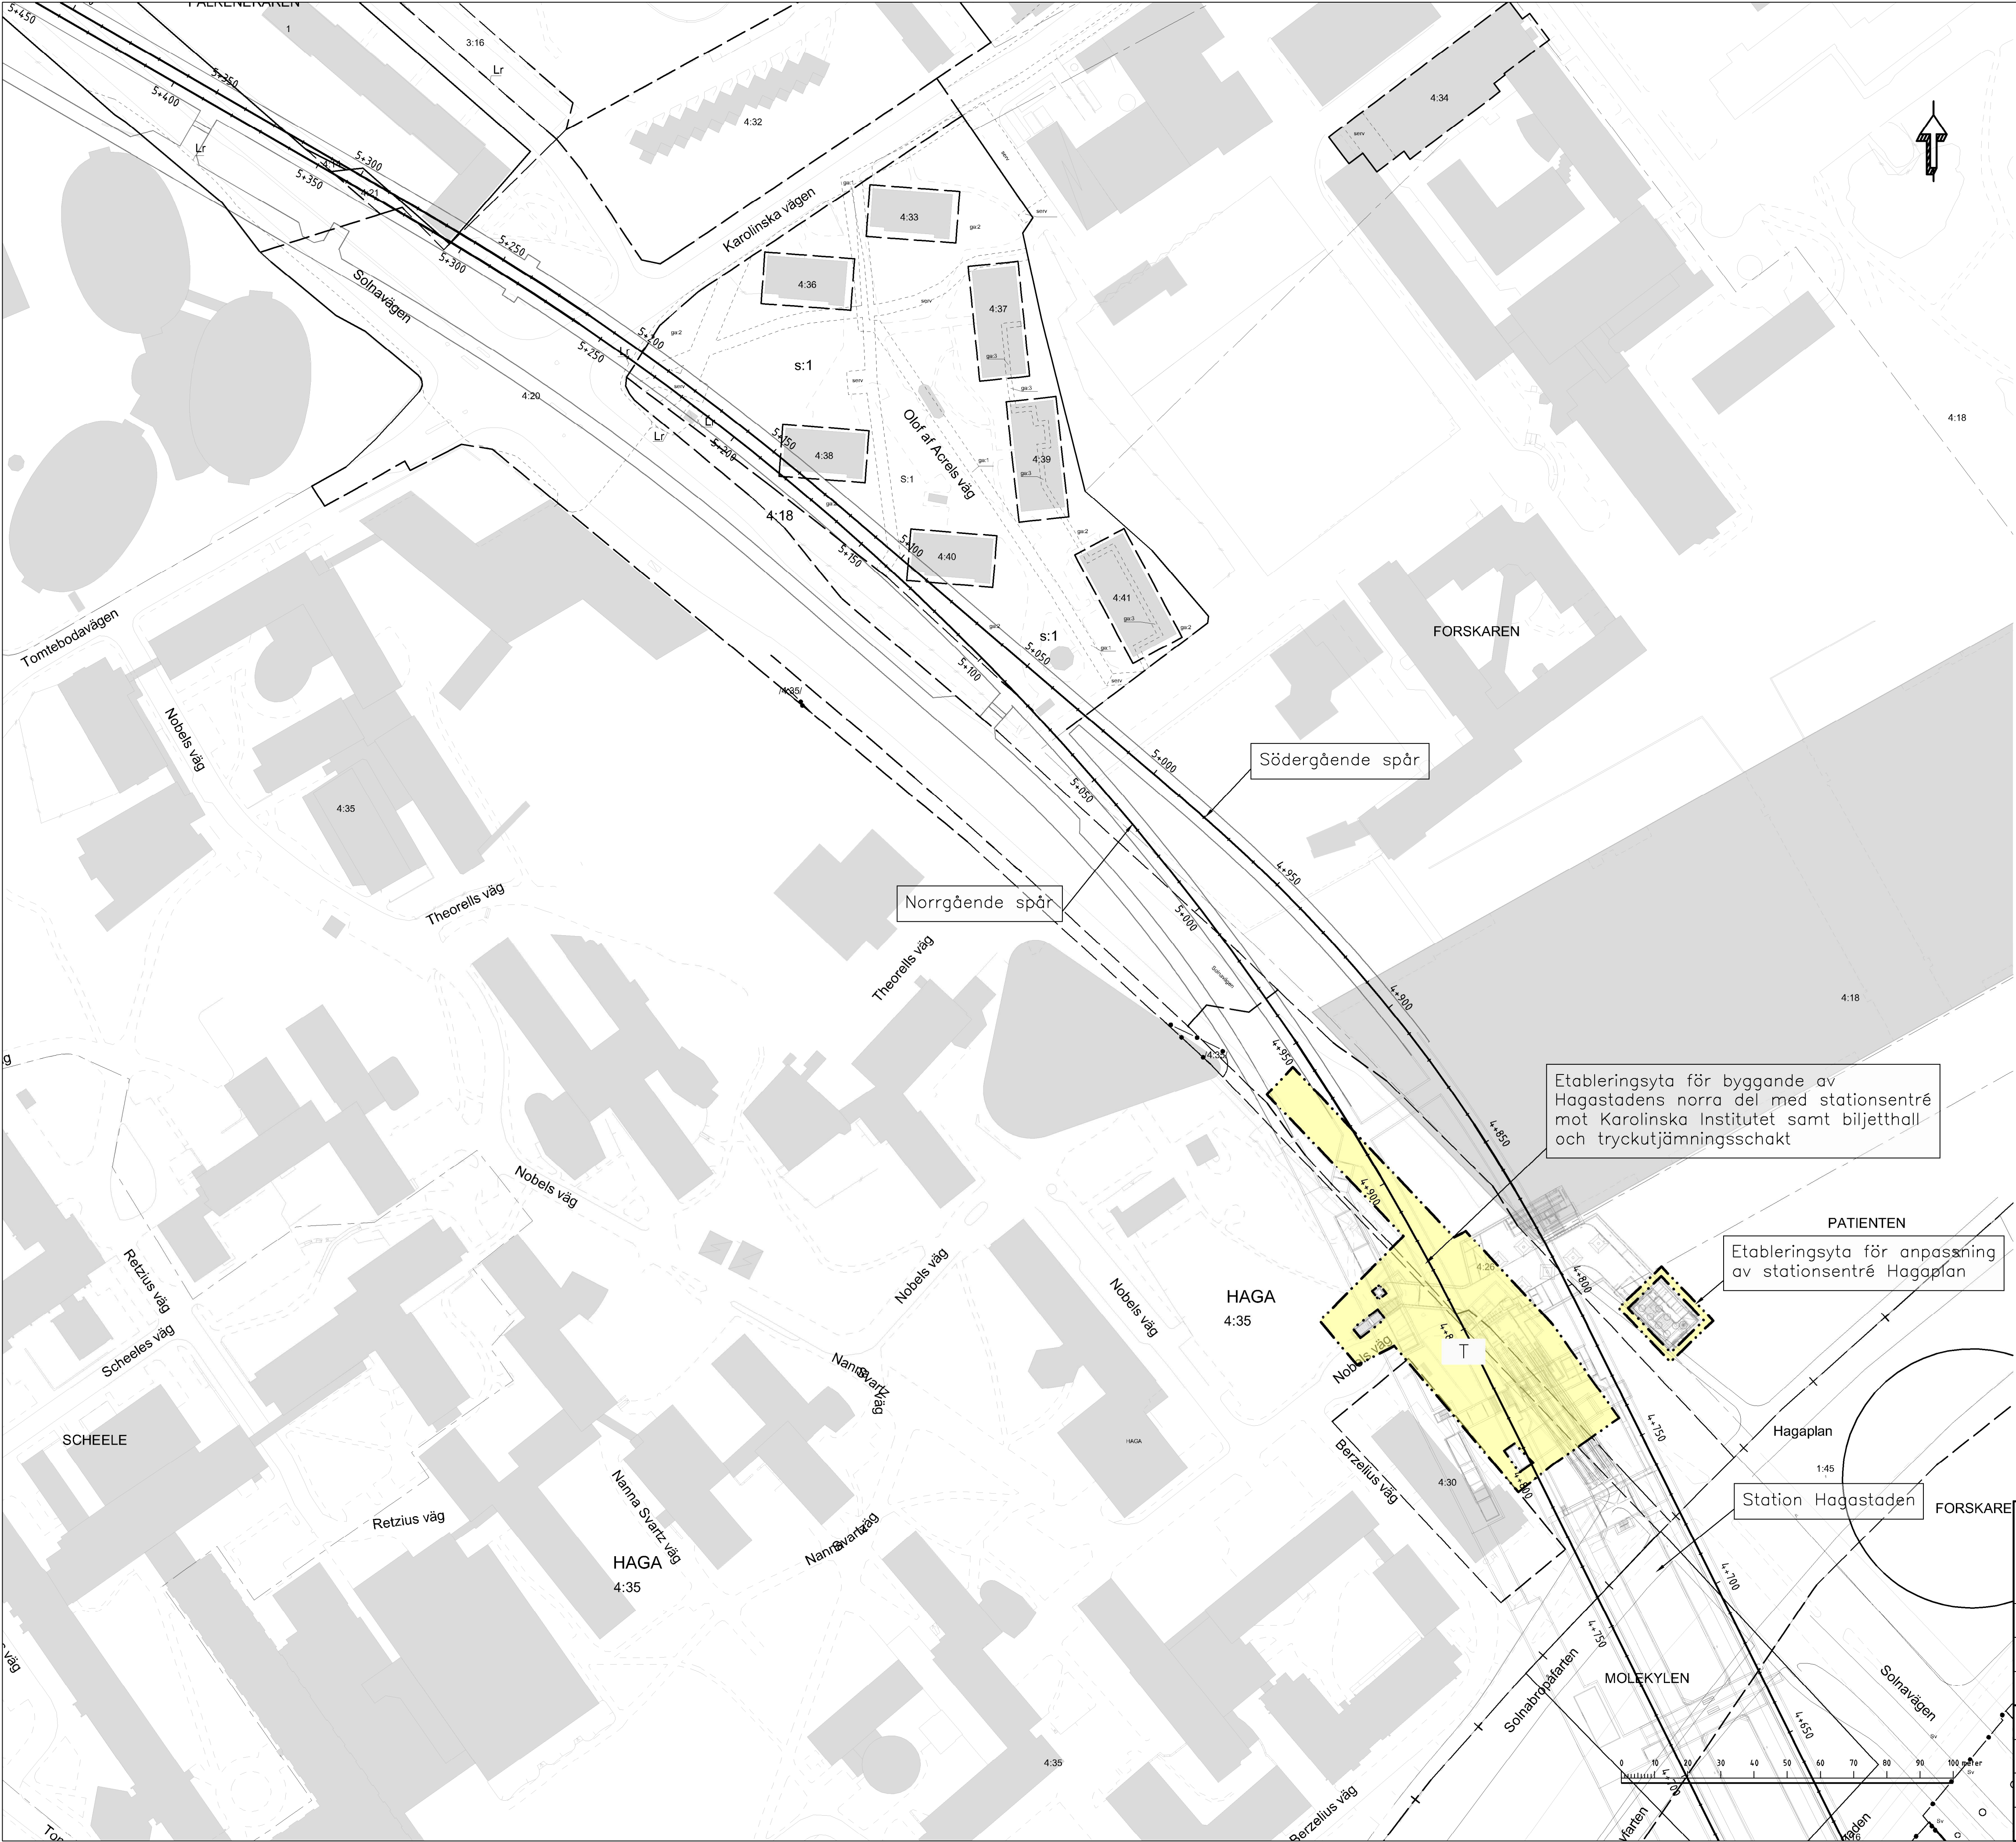

COORDINATSYSTEM
System i plan: SWEREF 99 18 00
System i höjd: RH2000

TECKENFÖRKLARING


- T TILLFÄLLIGT NYTTJANDERÄTT OVAN JORD, XX, XX MÅNADER
- Tu TILLFÄLLIGT NYTTJANDERÄTT UNDER JORD, XX, XX MÅNADER
- PERMANENT KONSTRUKTION UNDER JORD

GRUNDKARTANS BETECKNINGAR

- Kvarters-/Traktgräns tillika fastighetsgräns
- Fastighetsgräns
- Kommungräns
- 30-fastighetsgräns

Utöver de områden som redovisas på plankartor med permanent markanspråk med servitutsrätt, kommer arbeten även att pågå under byggskedet inom de ytor som här redovisas med tillfällig nyttjanderätt. De redovisade ytorna ska inte spärras av samtidigt och under hela byggtiden. Till gränsskingskedet ska ytornas syfte specificeras och fidsbegränsas.

ORIENTERINGSFIGUR

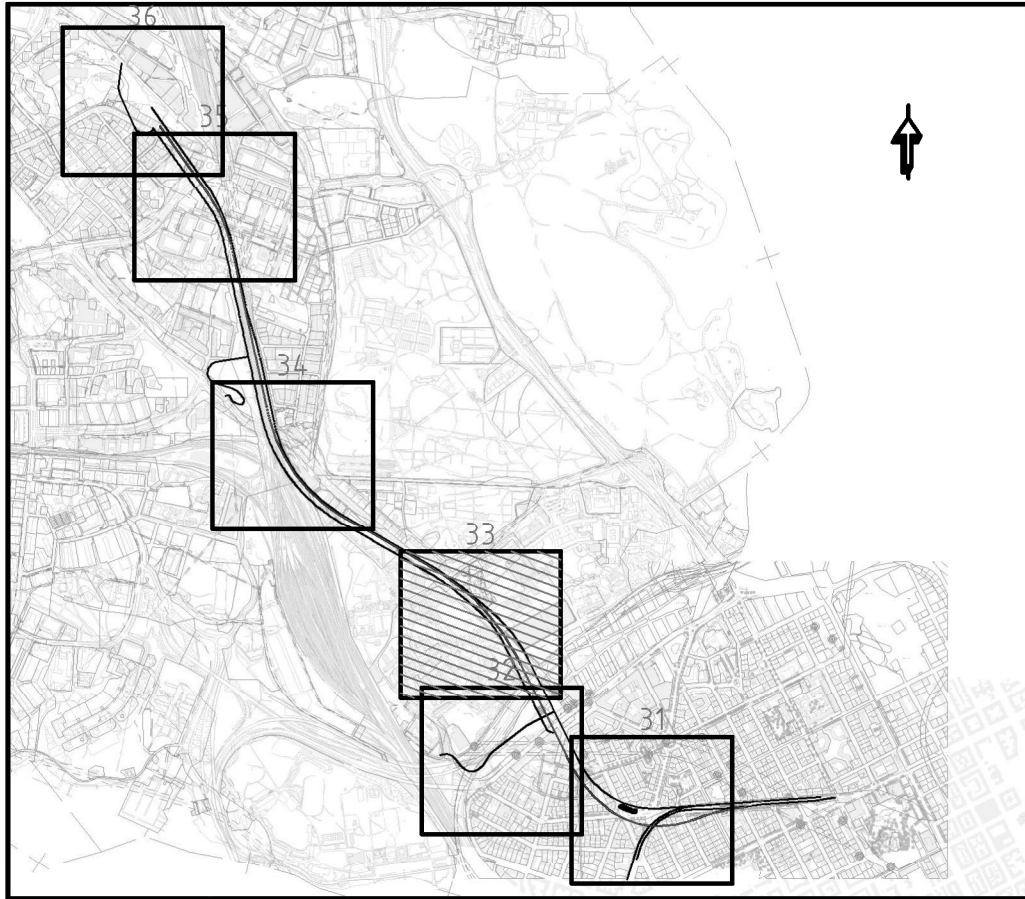

SAMRÅDSHANDLING
2016-10-19

 www.wspgroup.se			
Uppdrag nr 10200462	Handläggare F Spjut	Rit/Konst M Kosta	Rev Ant Revidering avser Sign Datum
Granskad A Markstedt	Godkänd H Sandborg	JÄRNVÄGSPLAN	
Ort Stockholm	Datum xxxx-xx-xx	Tunnelbana - Bana 4 Odenplan-Arenastaden 4+650-5+350 Tillfällig nyttjanderätt 1-Planritningar	
FUT Handläggare K Nugin	Informationssäkerhetsklass K2	Förvaltningsnummer 1510	Format A1
FUT Granskad Elin Raask	FUT Godkänd Malin Harders	Skala H 1:1000	Nästa bl Rev
FUT Ort Stockholm	Datum xxxx-xx-xx	Ritningsnummer M33-1510-11-A3000-10-2233	