


Denna handling och informationen här är
SL:s egendom och ska inte användas
utan SL:s skriftliga medgivande.

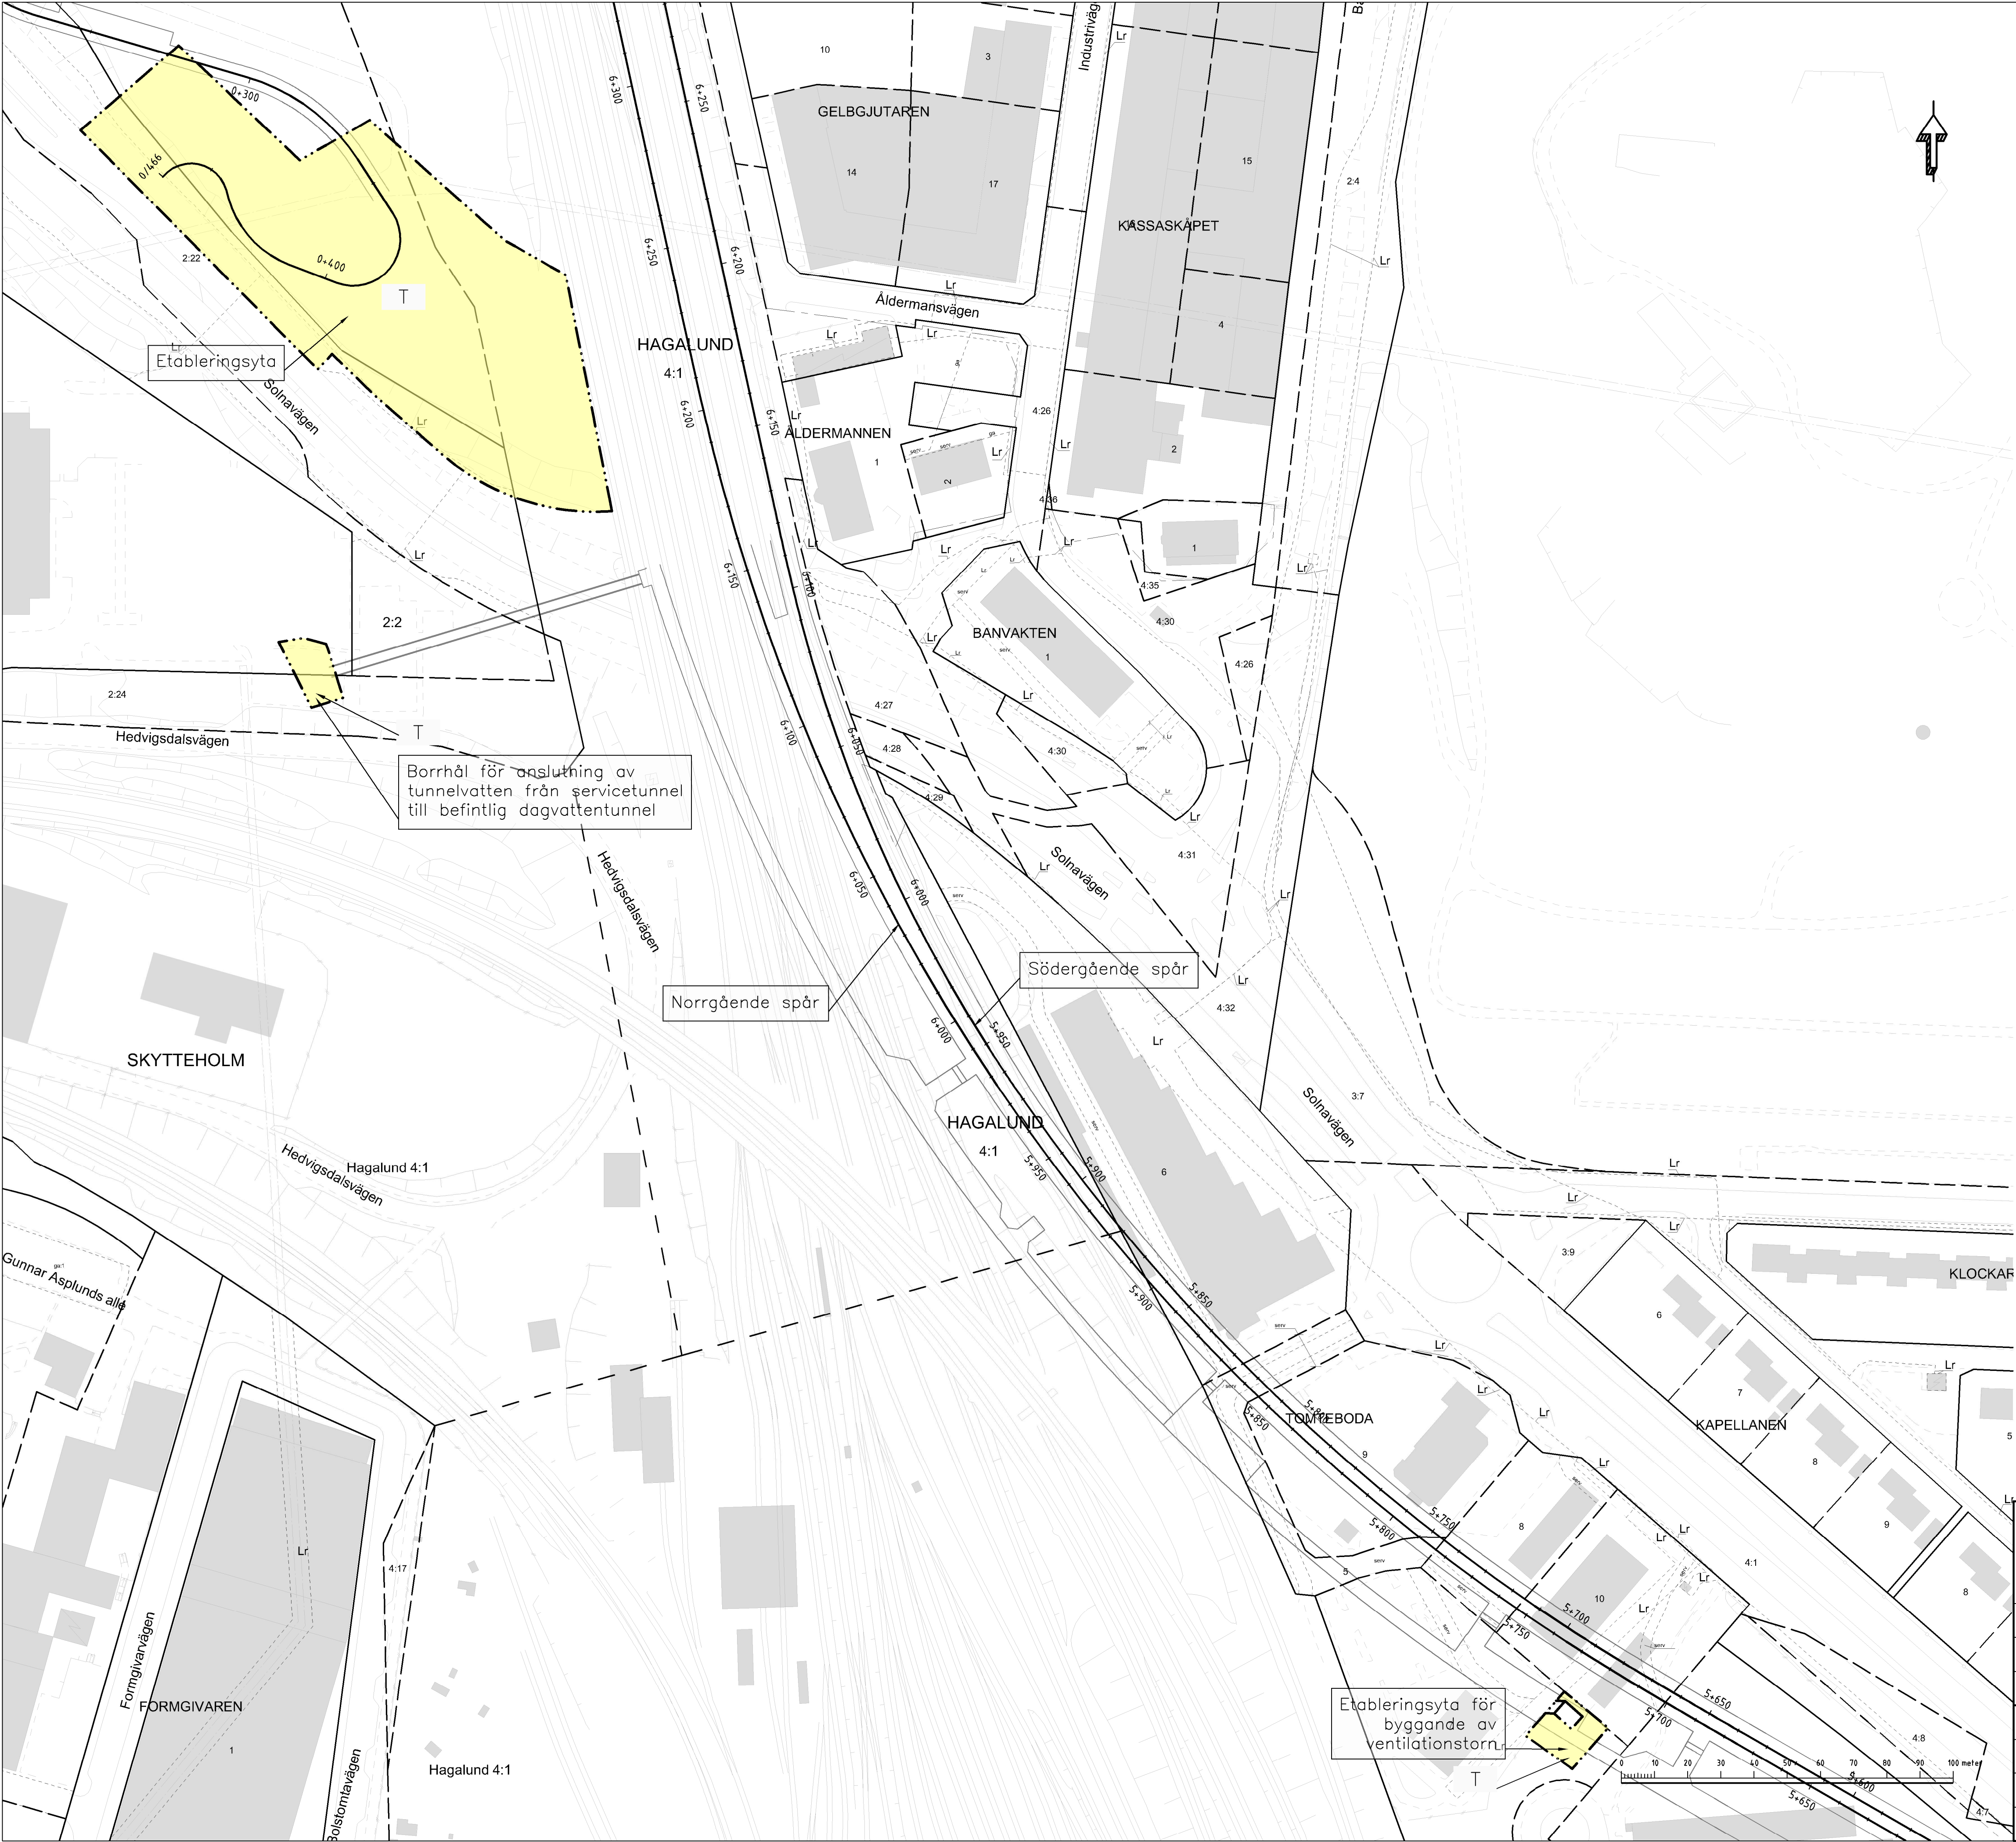

COORDINATSYSTEM

System i plan: SWEREF 99 18 00
System i höjd: RH2000

TECKENFÖRKLARING


- T TILLFÄLLIGT NYTTJANDERÄTT OVAN JORD, XX, XX MÅNADER
- Tu TILLFÄLLIGT NYTTJANDERÄTT UNDER JORD, XX, XX MÅNADER
- PERMANENT KONSTRUKTION UNDER JORD

GRUNDKARTANS BETECKNINGAR

- Kvarters-/Traktgräns tillika fastighetsgräns
- Fastighetsgräns
- Kommungräns
- 30-fastighetsgräns

Utöver de områden som redovisas på plankartor med permanent markanspråk med servitutsrätt, kommer arbeten även att pågå under byggskedet inom de ytor som här redovisas med tillfällig nyttjanderätt. De redovisade ytorna ska inte spärras av samtidigt och under hela byggtiden. Till gränsskingskedet ska ytornas syfte specificeras och fidsbegränsas.


ORIENTERINGSFIGUR

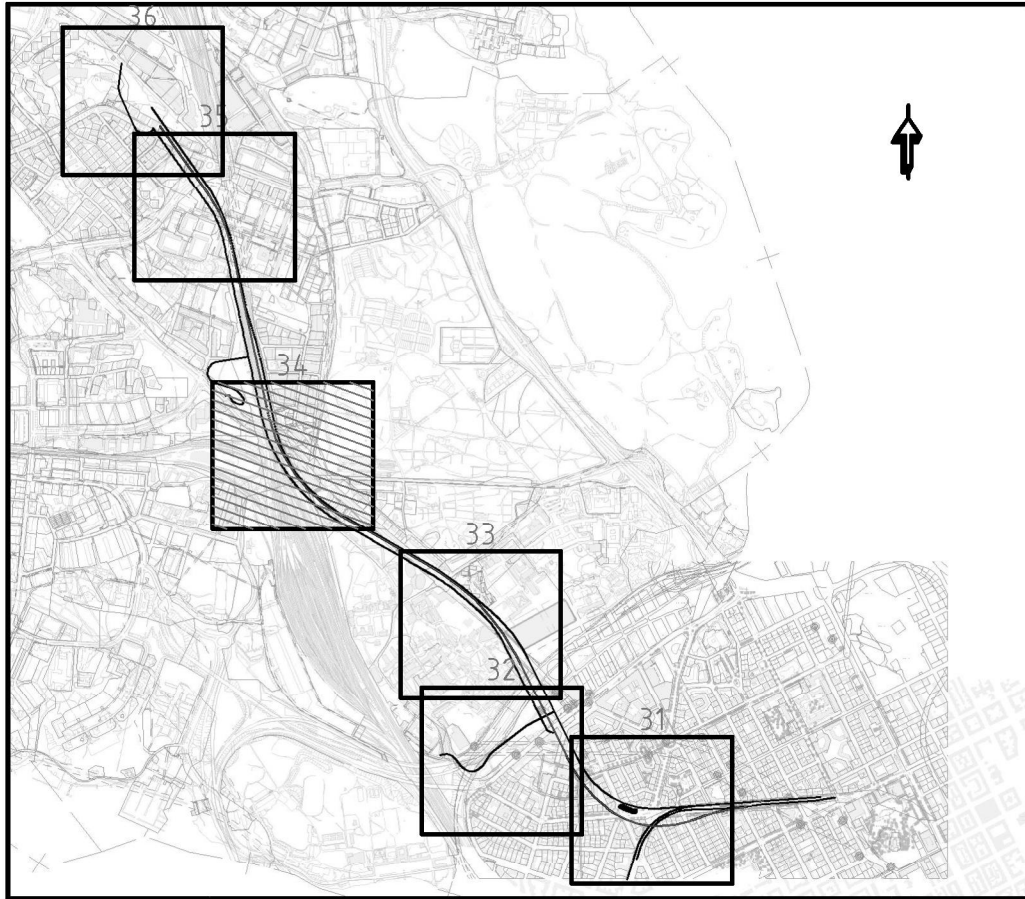

SAMRÅDSHANDLING
2016-10-19

 www.wspgroup.se			
Uppdrag nr 10200462	Handläggare F Spjut	Rit/Konst M Kosta	Rev Ant Revidering avser Sign Datum
Granskad A Markstedt	Godkänd H Sandborg	JÄRNVÄGSPLAN	
Ort Stockholm	Datum xxxx-xx-xx	Tunnelbana - Bana 4 Odenplan-Arenastaden 5+600-6+250 Tillfällig nyttjanderätt 1-Planritningar	
 STOCKHOLMS LÄNS LÄNDSKAP			
FUT Handläggare K Nugin	Informationssäkerhetsklass K2		
FUT Granskad Elin Raask	FUT Godkänd Malin Harders	Förvaltningsnummer 1510	Format A1
FUT Ort Stockholm	Datum xxxx-xx-xx	Ritningsnummer M33-1510-11-A3000-10-2234	Skala H 1:1000
		Nästa bl	Rev

Denna handling och informationen här är
SLL egendom och ska inte användas eller
spridas utan SLL:s skriftliga medgivande.

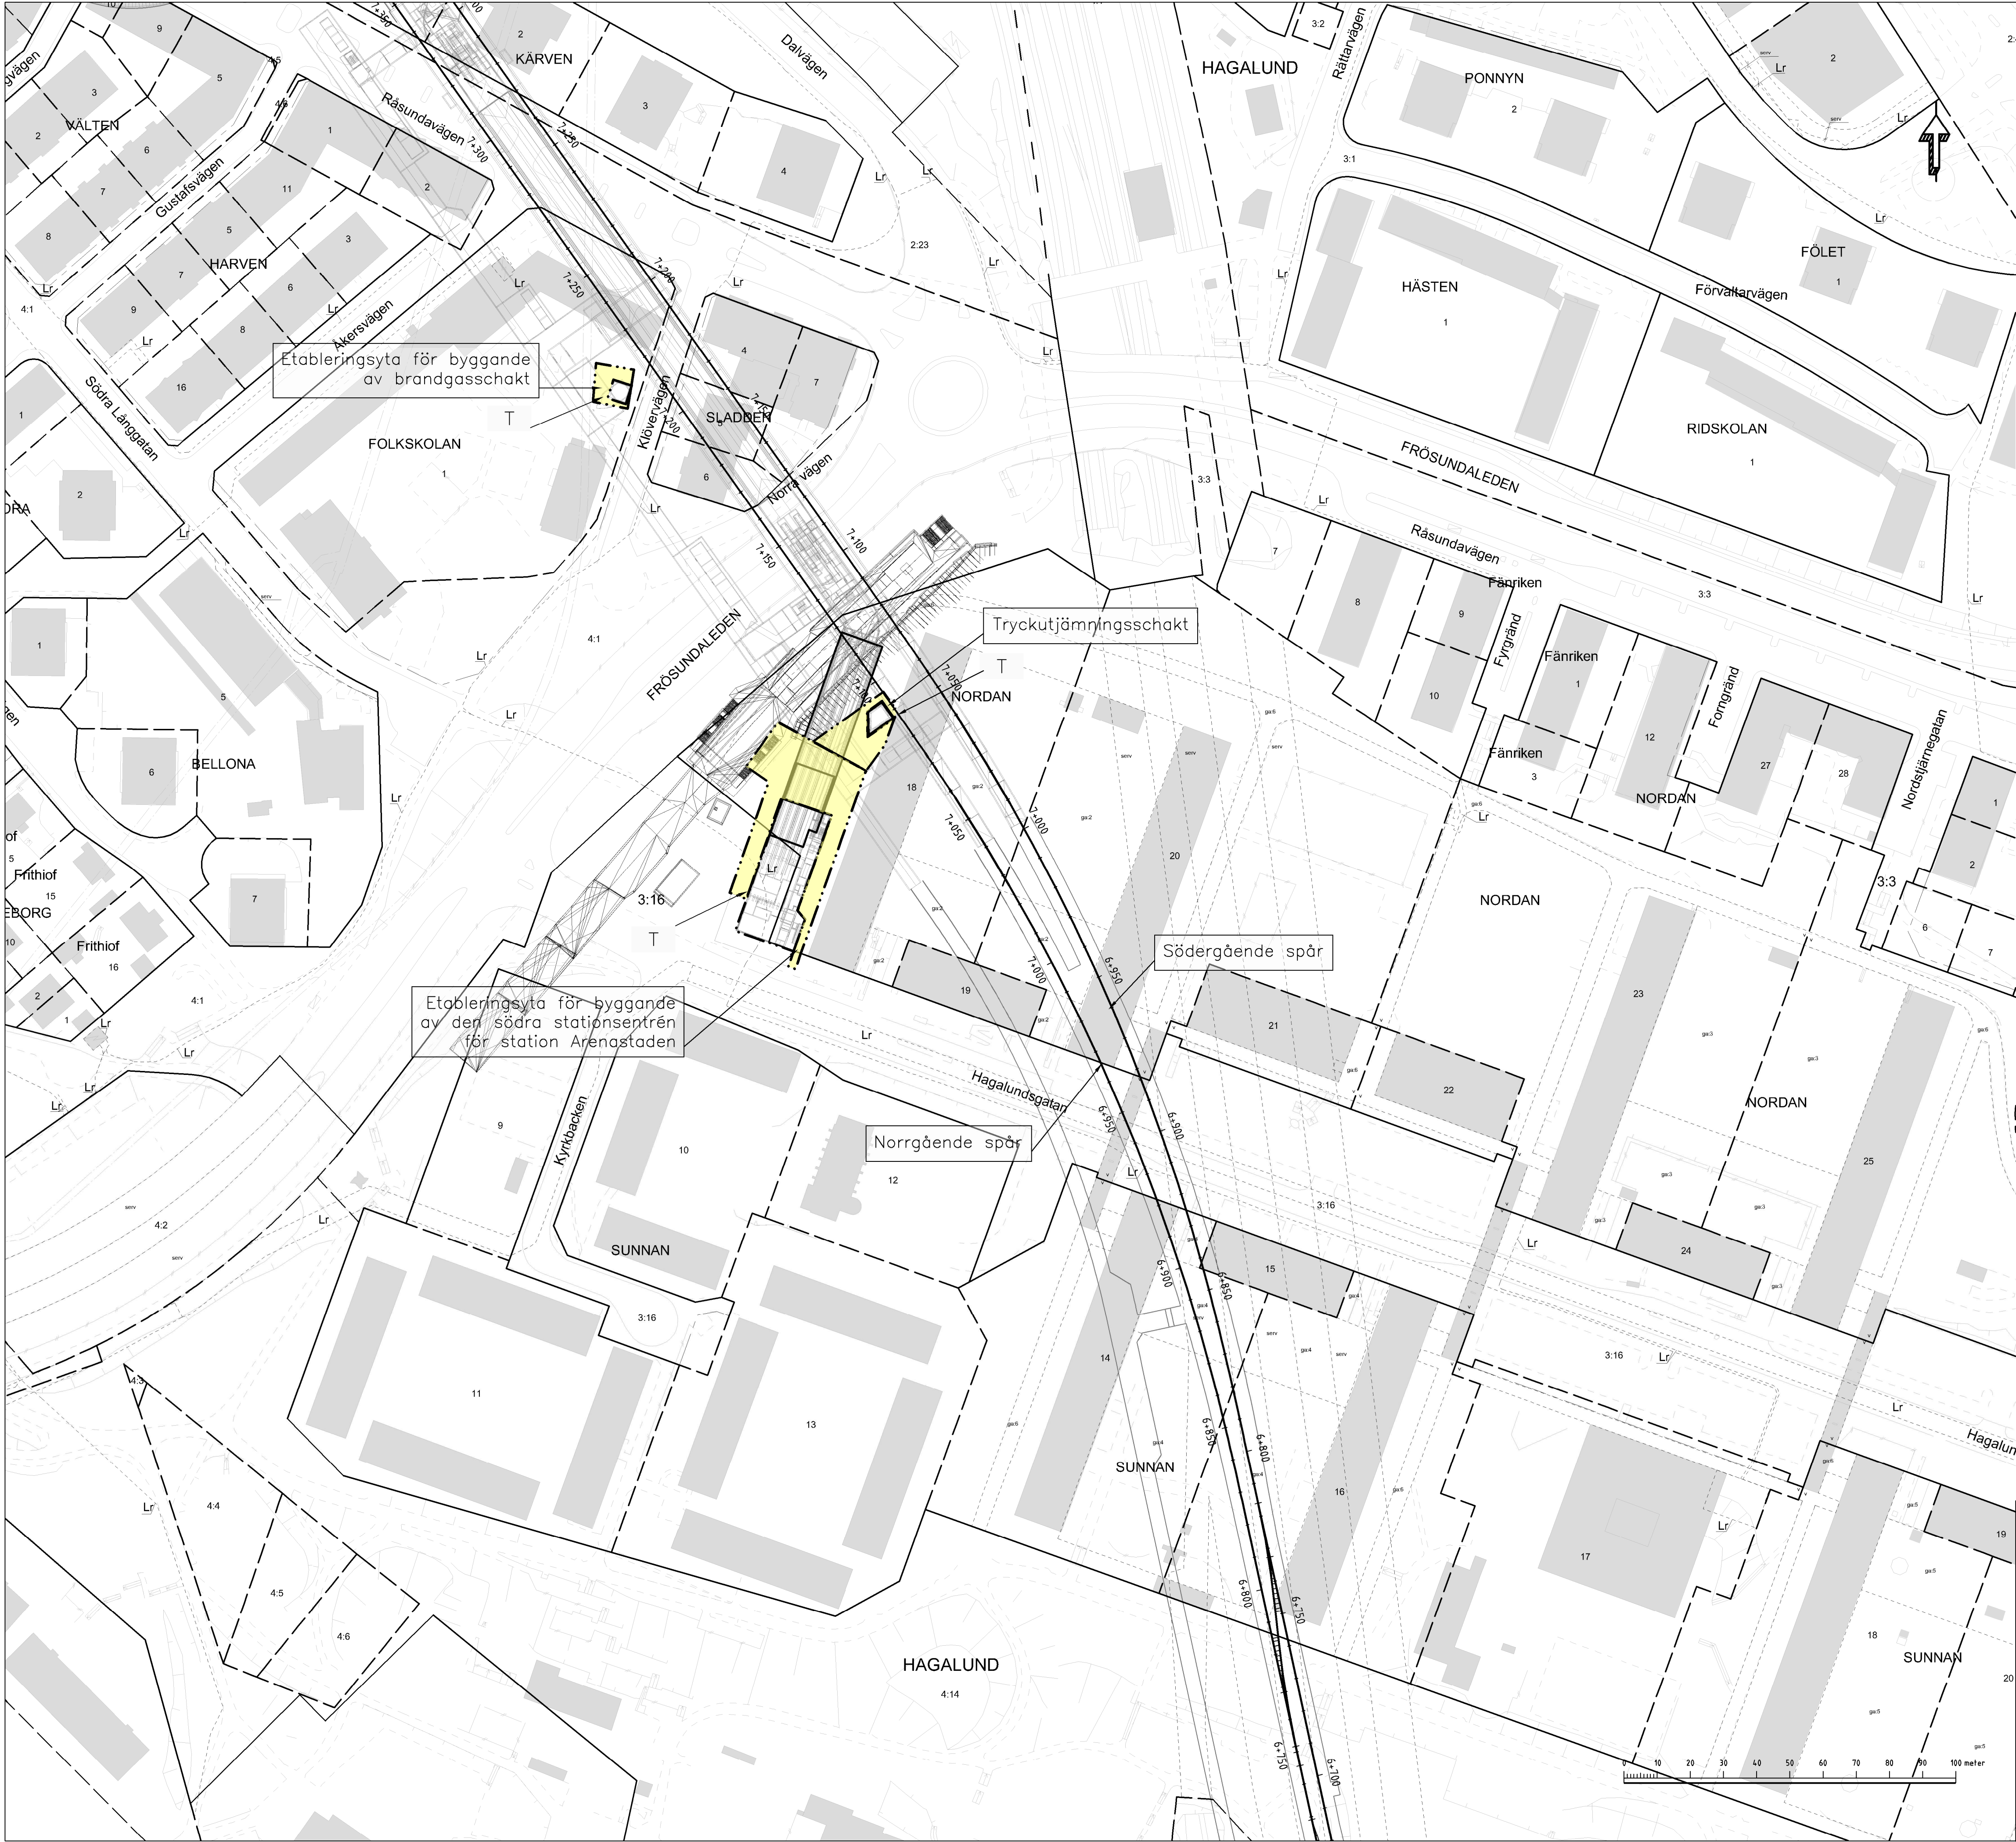

COORDINATSYSTEM

System i plan: SWEREF 99 18 00
System i höjd: RH2000

TECKENFÖRKLARING


- TILLFÄLLIGT NYTTJANDERÄTT OVAN JORD, XX, XX MÅNADER
- TILLFÄLLIGT NYTTJANDERÄTT UNDER JORD, XX, XX MÅNADER
- PERMANENT KONSTRUKTION UNDER JORD

GRUNDKARTANS BETECKNINGAR

- Kvarters-/Traktgräns tillika fastighetsgräns
- Fastighetsgräns
- Kommungräns
- 30-fastighetsgräns

Utöver de områden som redovisas på plankartor med permanent markanspråk med servitutsrätt, kommer arbeten även att pågå under byggskedet inom de ytor som här redovisas med tillfällig nyttjanderätt. De redovisade ytorna ska inte spärras av samtidigt och under hela byggtiden. Till gränsskisskedet ska ytornas syfte specificeras och fidsbegränsas.


ORIENTERINGSFIGUR

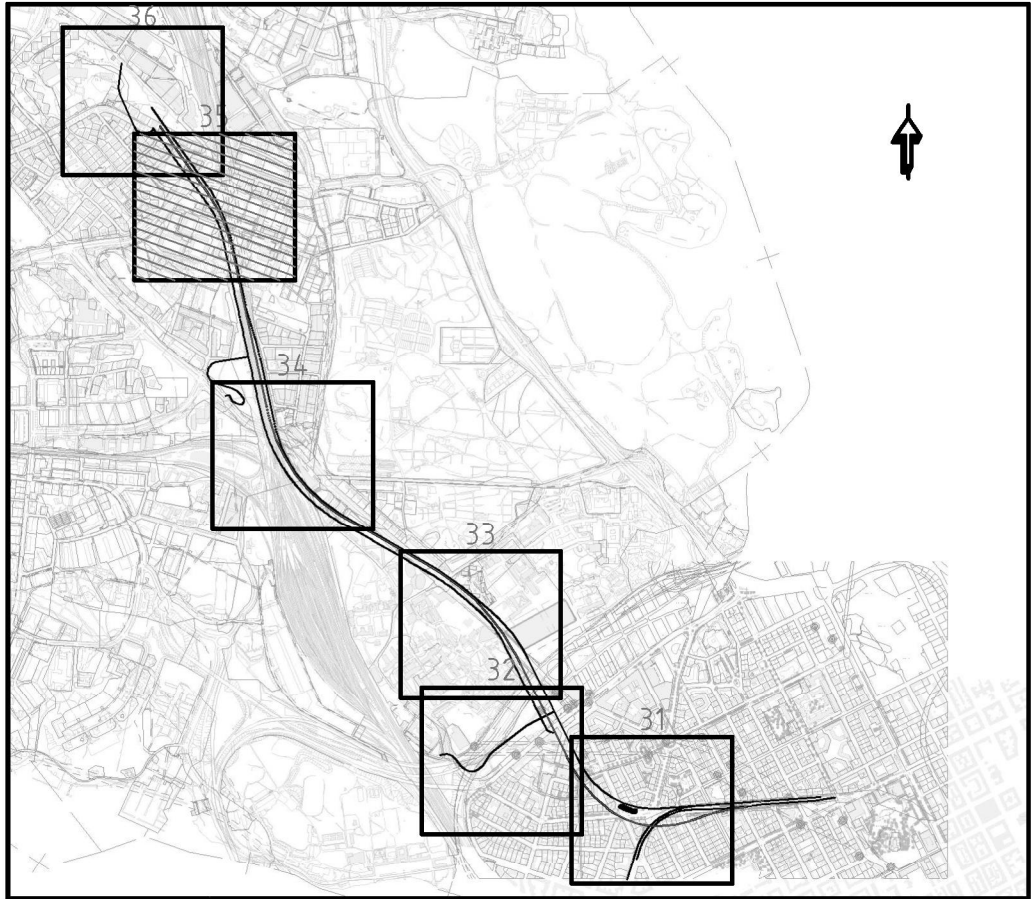

SAMRÅDSHANDLING
2016-10-19

 WSP www.wspgroup.se										
Uppdrag nr 10200462	Handläggare F Spjut	Rit/Konst M Kosta	Rev	Ant	Revidering avser	Sign	Datum			
Granskad A Markstedt	Godkänd H Sandborg	Datum xxxx-xx-xx	JÄRNVÄGSPLAN Tunnelbana - Bana 4 Odenplan-Arenastaden 6+700-7+250 Tillfällig nyttjanderätt 1-Planritningar							
Ort Stockholm	 Förvaltning för utbyggd tunnelbana STOCKHOLMS LÄNS LÄNDSKAP									
FUT Handläggare K Nugin	Informationssäkerhetsklass K2	Förvaltningsnummer 1510	Format A1	Skala H 1:1000	Nästa bl	Rev				
FUT Granskad Elin Raask	FUT Godkänd Malin Harders	Ritningsnummer M33-1510-11-A3000-10-2235								
FUT Ort Stockholm	Datum xxxx-xx-xx									

Denna handling och informationen här är
SL:s egendom och
får inte spridas, delges, omläggas eller
användas utan SL:s
skriftliga medgivande.

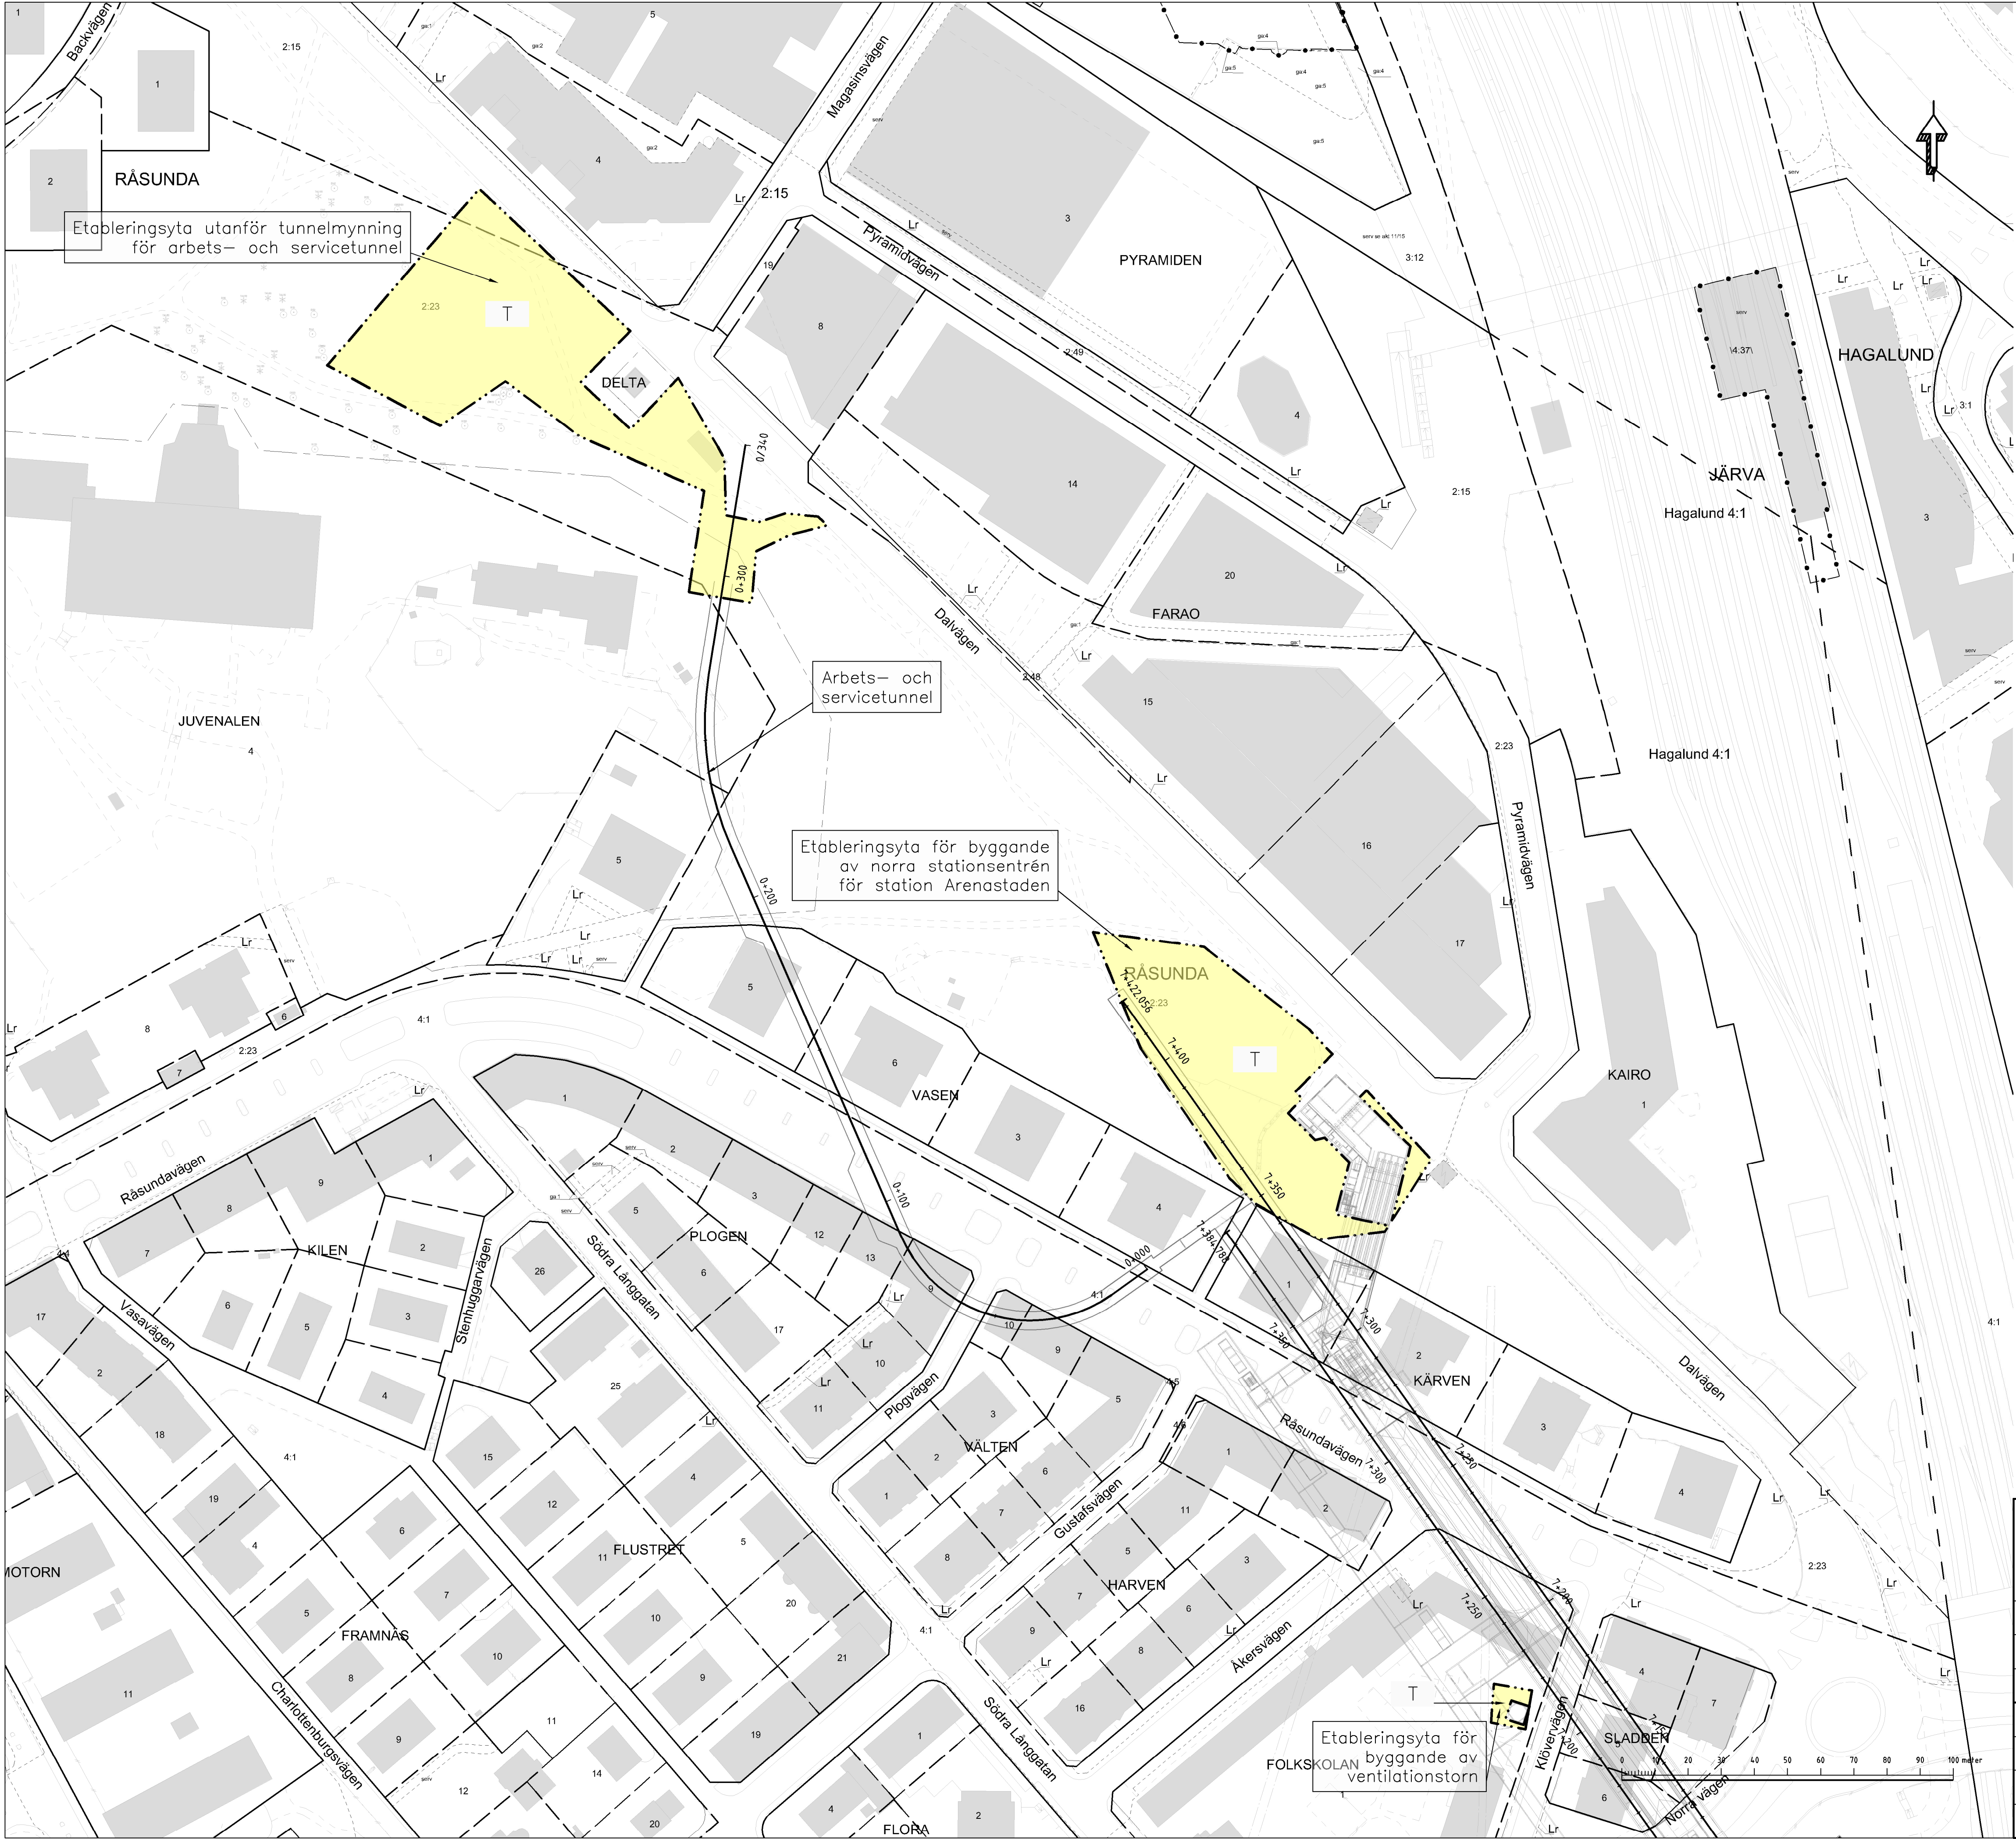

COORDINATSYSTEM

System i plan: SWEREF 99 18 00
System i höjd: RH2000

TECKENFÖRKLARING


- TILLFÄLLIGT NYTTJANDERÄTT OVAN JORD, XX, XX MÅNADER
- TILLFÄLLIGT NYTTJANDERÄTT UNDER JORD, XX, XX MÅNADER
- PERMANENT KONSTRUKTION UNDER JORD

GRUNDKARTANS BETECKNINGAR

- Kvarters-/Traktgräns tillika fastighetsgräns
- Fastighetsgräns
- Kommungräns
- 30-fastighetsgräns

Utöver de områden som redovisas på plankartor med permanent markanspråk med servitutsrätt, kommer arbeten även att pågå under byggskedet inom de ytor som här redovisas med tillfällig nyttjanderätt.
De redovisade ytorna ska inte spärras av samtidigt och under hela byggtiden. Till gränsskingsskedet ska ytornas syfte specificeras och fidsbegränsas.

ORIENTERINGSFIGUR

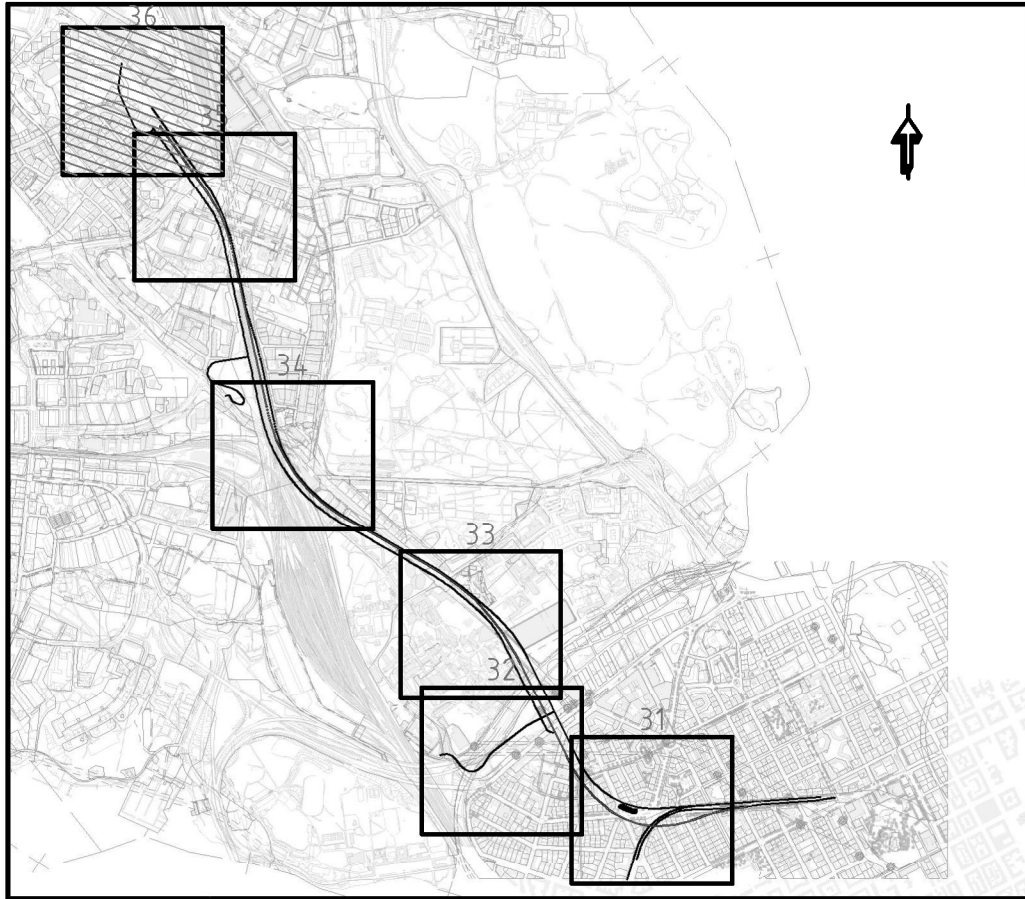

SAMRÅDSHANDLING
2016-10-19

Uppdrag nr 10200462		Handläggare F Spjut		Rit/Konst M Kosta	
Granskad A Markstedt		Godkänd H Sandborg		Rev	
Ort Stockholm		Datum xxxx-xx-xx		Ant	
		Informationssäkerhetsklass K2		Revidering avser	
FUT Handläggare K Nugin		FUT Godkänd Malin Harders		Sign	
FUT Granskad Elin Raask		FUT Ort Stockholm		Datum xxxx-xx-xx	
		Förvaltningsnummer 1510		Format A1	
		Ritningsnummer M33-1510-11-A3000-10-2236		Skala H 1:1000	
				Nästa bl	
				Rev	

JÄRNVÄGSPLAN

Tunnelbana - Bana 4
Odenplan-Arenastaden
7+150-7+350
Tillfällig nyttjanderätt
1-Planritningar