



**FÖRKLARINGAR**

- Ovan mark
- Biljetthall under mark
- Plattform
- Teknikrum
- Befintlig bebyggelse
- Planerad bebyggelse
- Grönområde / Park
- T Stationsentré
- Spårmitt
- Rulltrappor/Trappor/ Hissar

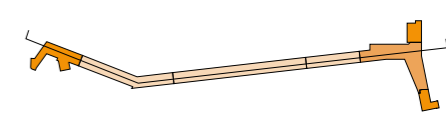

**Situationsplan**

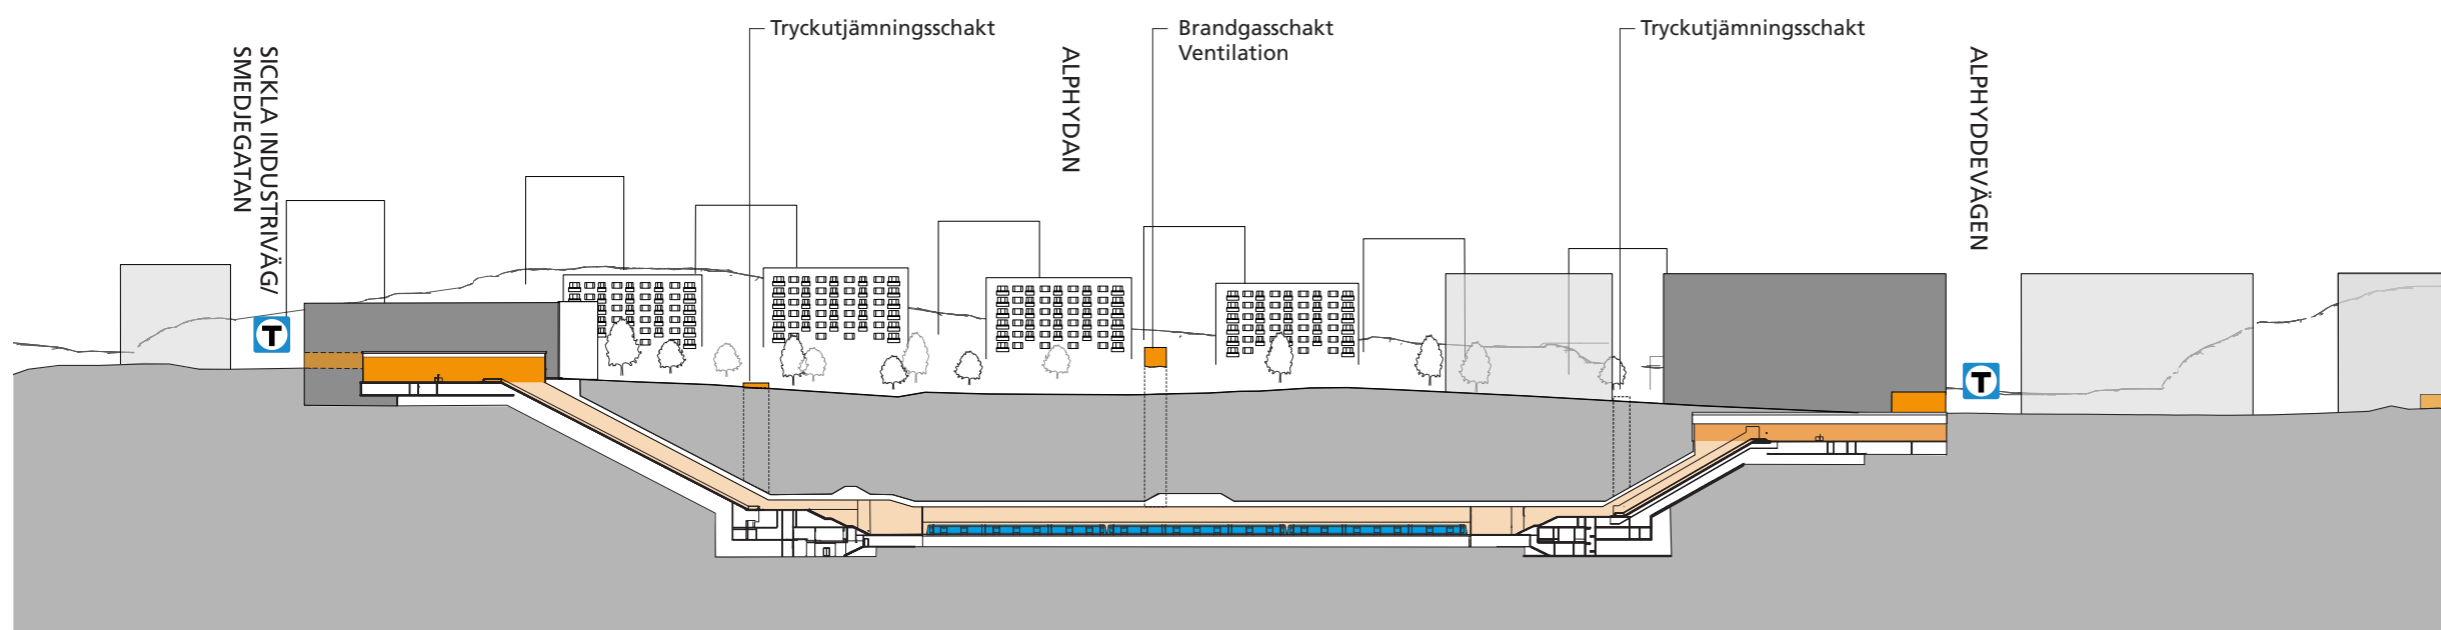

**Längdsektion**

Orienteringsplan för sektionssnitt