

<u>Ansvarig part</u>	M33	<u>Senaste revidering</u>	-
<u>Dokumenttyp</u>	21-Förteckning	<u>Revideringsdatum</u>	-
<u>Författare</u>	Fredrik Spjut	<u>Projektskede</u>	Järnvägsplan
<u>Skapat datum</u>	XXXX-XX-XX	<u>Infosäkerhetsklass</u>	K2
<u>Status</u>	För granskning	<u>Diarienummer</u>	FUT 2016-0227

Ritningsförteckning - permanent markanspråk, sektion

Bana - 4, Tunnelbana till Arenastaden via Hagastaden


SAMRÅDSHANDLING 2016-10-19

Järnvägsplan, tvärsektioner med permanenta markanspråk, sektionsritningar

REVIDERINGSHISTORIK

<u>Rev.</u>	<u>Revidering avser</u>	<u>Reviderat av</u>	<u>Godkänd av</u>	<u>Datum</u>

Filnamn/Ritningsnummer	Beskrivning1	Beskrivning2	Tekniksystem	Skala	Skapat datum	Revidering	Revisionsdatum
Tvärsektioner							
M33-1510-11-A3000-20-0222	Permanent markanspråk	Tvärsektion vid längdmätning 0+222	Järnvägsplan	1:200	xxxx-xx-xx		
M33-1510-11-A3000-20-3776	Permanent markanspråk	Tvärsektion vid längdmätning 3+776	Järnvägsplan	1:200	xxxx-xx-xx		
M33-1510-11-A3000-20-4030	Permanent markanspråk	Tvärsektion vid längdmätning 4+030	Järnvägsplan	1:200	xxxx-xx-xx		
M33-1510-11-A3000-20-4459	Permanent markanspråk	Tvärsektion vid längdmätning 4+459	Järnvägsplan	1:200	xxxx-xx-xx		
M33-1510-11-A3000-20-5128	Permanent markanspråk	Tvärsektion vid längdmätning 5+128	Järnvägsplan	1:200	xxxx-xx-xx		
M33-1510-11-A3000-20-5184	Permanent markanspråk	Tvärsektion vid längdmätning 5+184	Järnvägsplan	1:200	xxxx-xx-xx		
M33-1510-11-A3000-20-5430	Permanent markanspråk	Tvärsektion vid längdmätning 5+430	Järnvägsplan	1:200	xxxx-xx-xx		
M33-1510-11-A3000-20-5635	Permanent markanspråk	Tvärsektion vid längdmätning 5+635	Järnvägsplan	1:200	xxxx-xx-xx		
M33-1510-11-A3000-20-6548	Permanent markanspråk	Tvärsektion vid längdmätning 6+548	Järnvägsplan	1:200	xxxx-xx-xx		
M33-1510-11-A3000-20-6876	Permanent markanspråk	Tvärsektion vid längdmätning 6+876	Järnvägsplan	1:200	xxxx-xx-xx		
M33-1510-11-A3000-20-6964	Permanent markanspråk	Tvärsektion vid längdmätning 6+964	Järnvägsplan	1:200	xxxx-xx-xx		

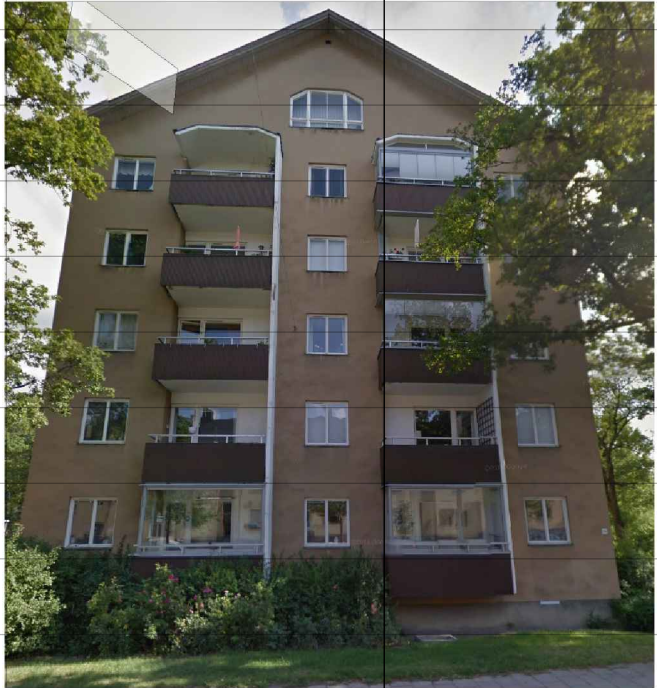

TECKENFÖRKLARING

GRÄNSER



— GRÄNS FÖR TUNNELBANA MED TILLHÖRANDE ANLÄGGNINGAR OVAN OCH/ELLER UNDER MARKNIVÅ
· · · AVGRÄNSNING MELLAN DLIKA TYPER AV MARKANSPRÅK

SKYDDSÅTGÄRDER OCH FÖRSIKTIGHETSMÅTT

Skyddsåtgärder redovisas inte på sektionsritningarna för samrådskedet då omfattningen på dessa inte är beslutade. Detta eftersom alla utredningar och beräkningar ännu inte är gjorda. Omfattningen på skyddsåtgärder kommer att redovisas i nästa skede, dvs. Granskningskedet.

 Byggnad

 Grundläggning och/eller källarplan

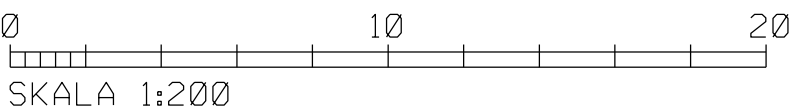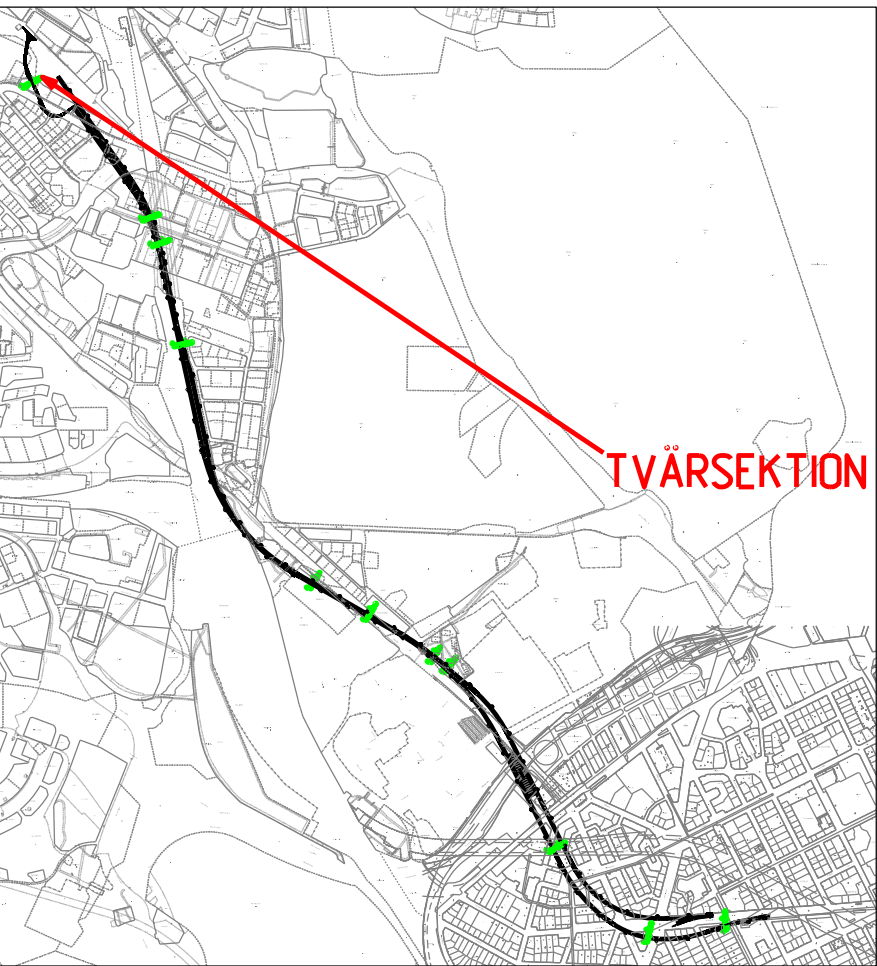

SAMRÅDSHANDLING
2016-10-19

[illegible]

Den här handling och informationen har enbart tillämplig för den ägare som har utgett den. Den kan innehålla fel och/eller ändringar utan föregående varning. Detta gäller även om det inte finns någon skriftlig meddelande.



KOORDINATSYSTEM
SYSTEM I PLAN: SWEREF 99 18 00
SYSTEM I HÖJD: RH 2000

TECKENFÖRKLARING

GRÄNSER

- GRÄNS FÖR TUNNELBANA MED TILLHÖRANDE ANLÄGGNINGAR OVAN OCH/ELLER UNDER MARK
- AVGRÄNSNING MELLAN OLIKA TYPER AV MARKANSPRÅK

MARK SOM TAS I ANSPRÅK

- NYTT UTTRYMME FÖR TUNNELBANA MED TILLHÖRANDE ANLÄGGNINGAR UNDER MARK, SERVITUTSRÄTT


SKYDDSÅTGÄRDER OCH FÖRSIKTIGHETSMÅTT

Skyddsåtgärder redovisas inte på sektionsritningarna för samrådsskedet då omfattningen på dessa inte är beslutade. Detta eftersom alla utredningar och beräkningar ännu inte är gjorda. Omfattningen på skyddsåtgärder kommer att redovisas i nästa skede, dvs. Granskningskedet.

ÖVRIGA BETECKNINGAR

- Markkontur
- Tolkad bergkontur
- Kvarters-/Traktgräns tillika fastighetsgräns
- Vägbaneakant
- 30-fastighetsgräns

- Bygghad
- Grundläggning och/eller källarplan

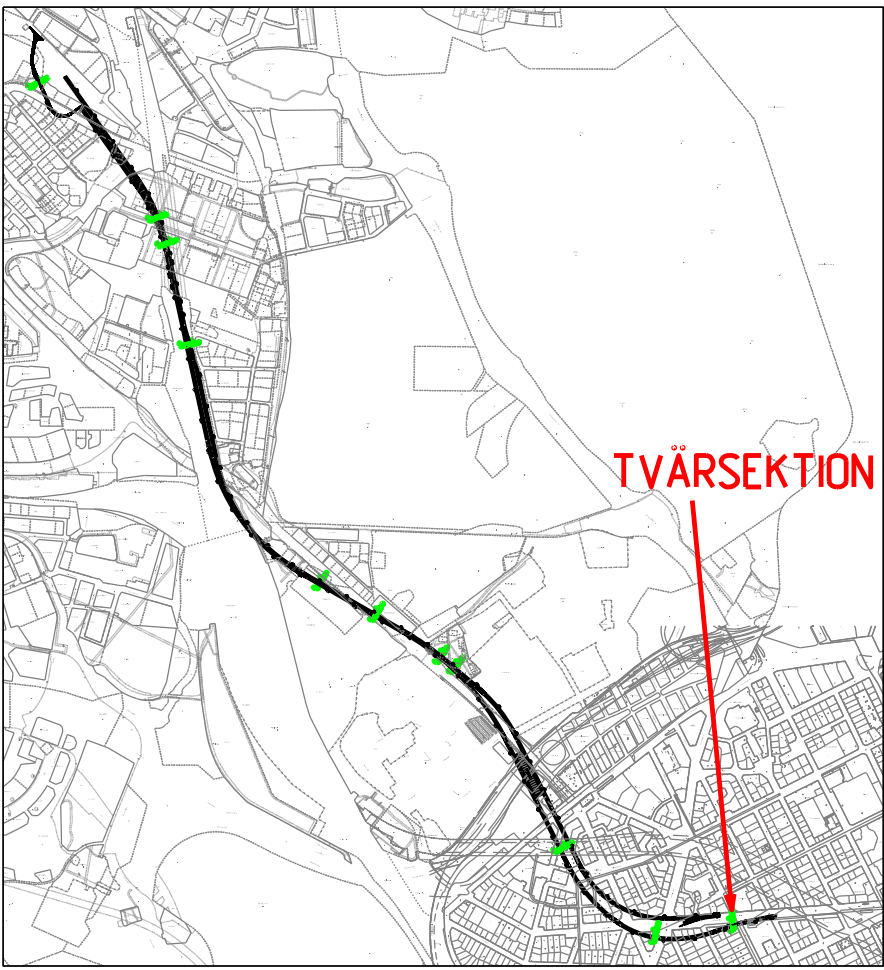


0 10 20
SKALA 1:200

SAMRÅDSHANDLING 2016-10-19

 www.wspgroup.se								
Uppdrag nr 10200462	Handläggare Fredrik Spjut	Rit/Konst Mahamed Tohow	Rev	Ant	Revidering avser	Sign	Datum	
Granskad Anders Markstedt	Godkänd Henric Sandborg	JÄRNVÄGSPLAN Tunnelbana - Bana 4 Odenplan - Hagastaden Tvärsektion vid längdmätning 3+776 Permanenta gränser för markanspråk Z-Sektioner						
Ort Sundsvall	Datum xxxx-xx-xx							
 Förvaltning för utbyggt tunnelbana STOCKHOLMS LÄNS TUNNELBANA								
FUT Handläggare K Nugn	Informationssäkerhetsklass K2							
FUT Granskad Elin Rask	FUT Godkänd Malm Harders							
FUT Ort Stockholm	Datum xxxx-xx-xx	Ritningsnummer M33-1510-11-A3000-20-3776	Nästa bl	Rev				

Denna handling och informationen härin är
Sitt eget ansvar och
Dessa handlingar och
Dessa handlingar och
Dessa handlingar och

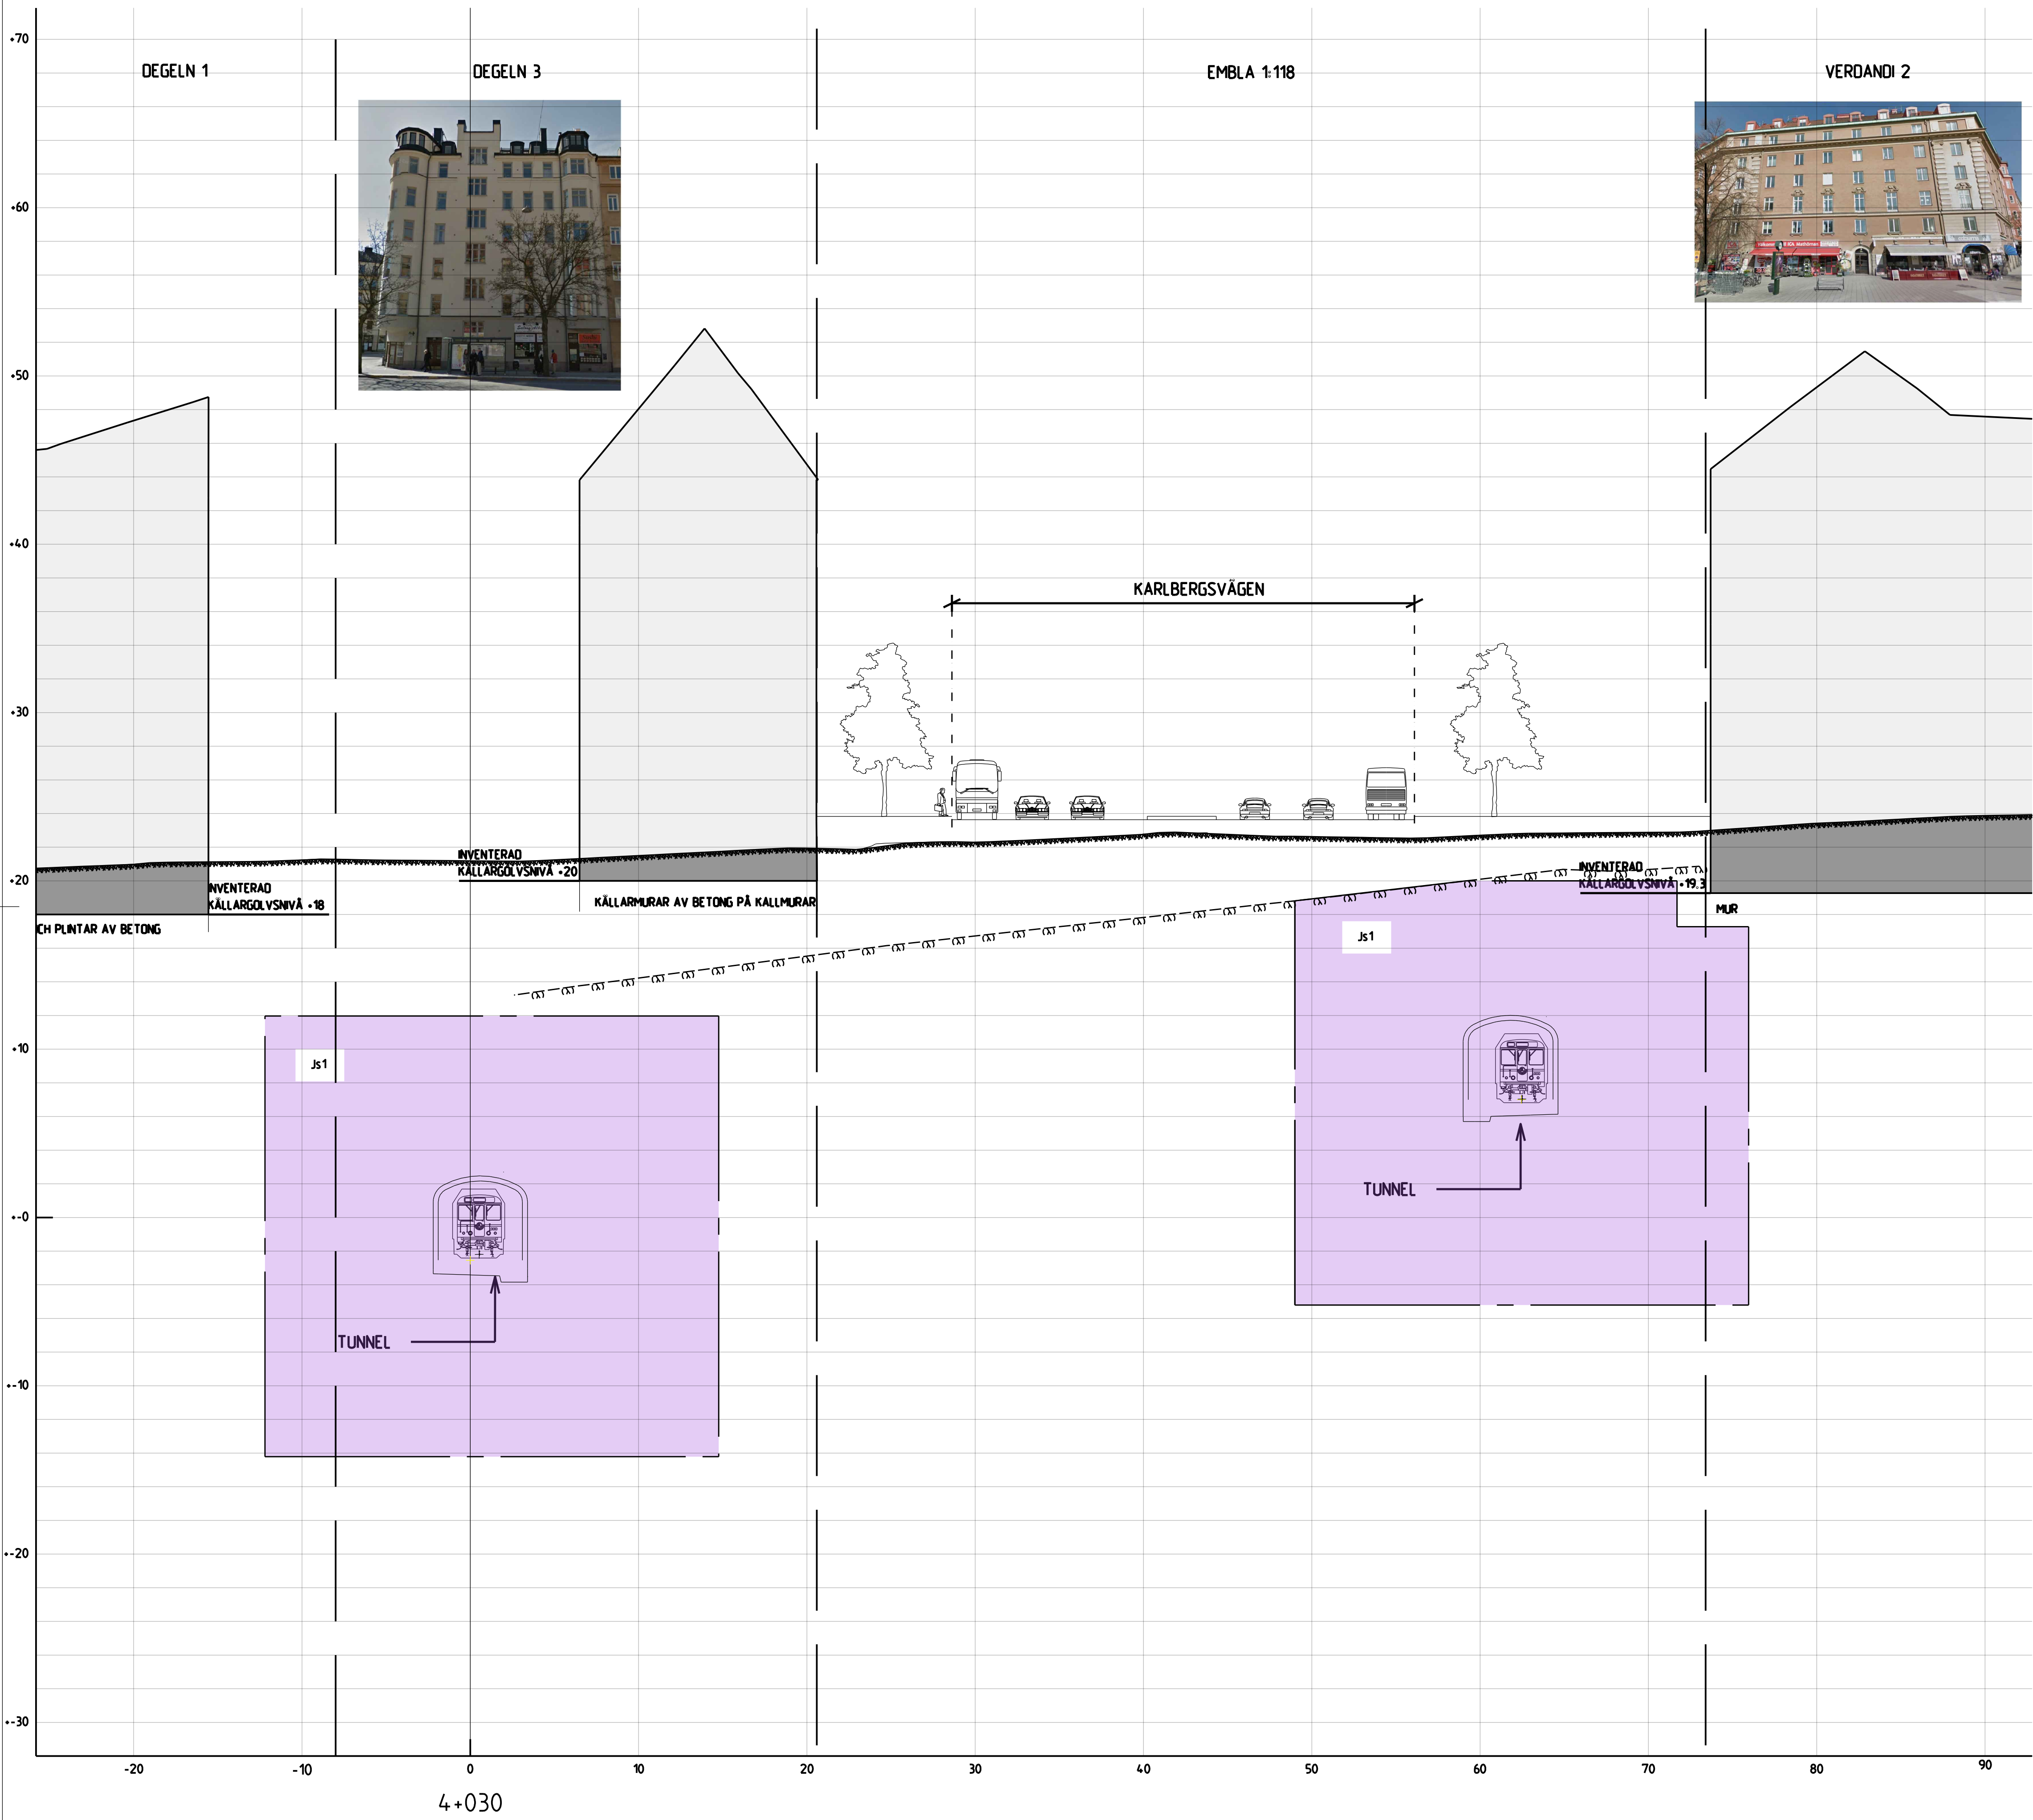

COORDINATSYSTEM
SYSTEM I PLAN: SWEREF 99 18 00
SYSTEM I HÖJD: RH 2000

TECKENFÖRKLARING

GRÄNSER

GRÄNS FÖR TUNNELBANA MED TILLHÖRANDE ANLÄGGNINGAR OVAN OCH/ELLER UNDER MARK
AVGRÄNSNING MELLAN OLIKA TYPER AV MARKANSPRÅK

MARK SOM TAS I ANSPRÅK

NYTT UTRYMME FÖR TUNNELBANA MED TILLHÖRANDE ANLÄGGNINGAR UNDER MARK, SERVITUTSRÄTT


SKYDDSÅTGÄRDER OCH FÖRSIKTIGHETSMÅTT

Skylddsåtgärder redovisas inte på sektionssnittningarna för samrådskedet då omfattningen på dessa inte är beslutade. Detta eftersom alla utredningar och beräkningar ännu inte är gjorda. Omfattningen på skyddsåtgärder kommer att redovisas i nästa skede, dvs. Granskningsskedet.

ÖVRIGA BETECKNINGAR

Markkontur
Tolkad bergkontur
Kvarter-/Traktgräns tillika fastighetsgräns
Vägbaneant
3D-fastighetsgräns

Bygghad
Grundläggning och/eller källarplan

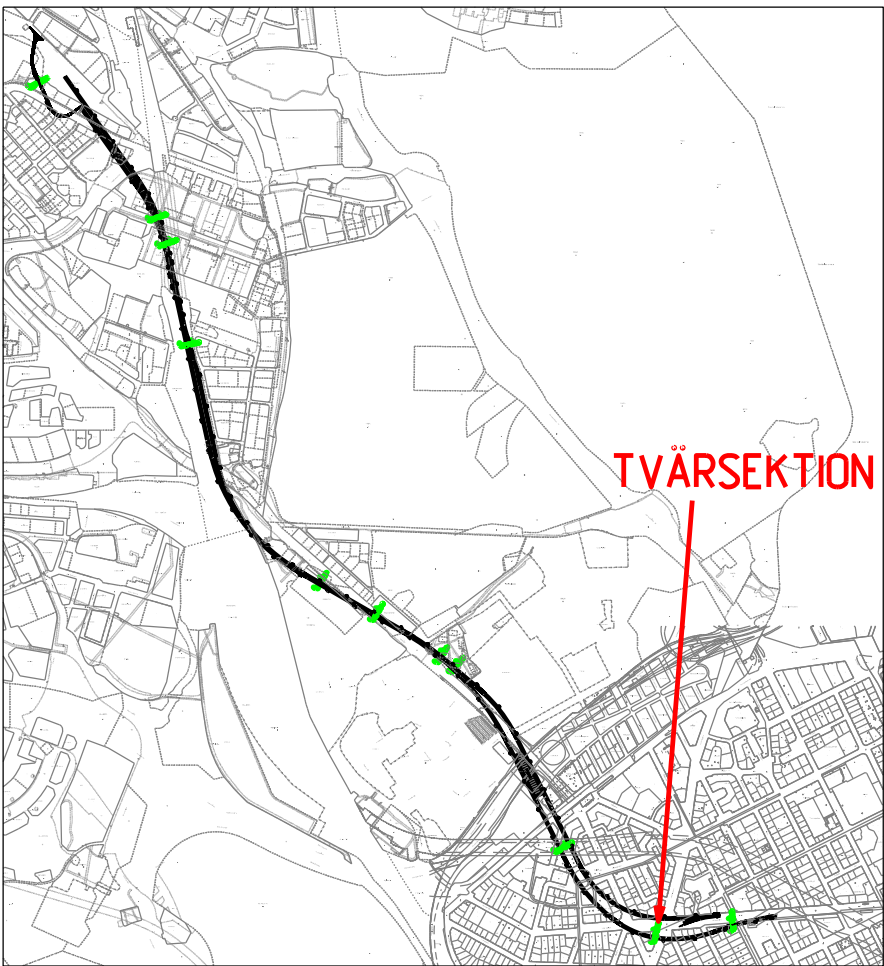


0 10 20
SKALA 1:200

SAMRÅDSHANDLING
2016-10-19

 WSP www.wspgroup.se															
Uppdrag nr 10200462			Handläggare Fredrik Spjut			Rit/Konst Mahamed Tohow									
			Rev			Ant			Revidering avser			Sign		Datum	
Anders Markstedt			Godkänd Henric Sandborg			JÄRNVÄGSPLAN Tunnelbana - Bana 4 Odenplan - Hagastaden Tvärsektion vid längdmätning 4+030 Permanenta gränser för markanspråk 2-Sektioner									
Ort Sundsvall			Datum xxxx-xx-xx												
 Förvaltning för utbyggd tunnelbana STOCKHOLMS LÄNS LÄNDSBING															
FUT Handläggare K Nugn			Informationssäkerhetsklass K2			Förvaltningsnummer 1510			Format A1			Skala 1200			
FUT Granskad Elin Rask			FUT Godkänd Main Harders			Ritningsnummer M33-1510-11-A3000-20-4030			Nästa bil			Rev			
FUT Ort Stockholm			Datum xxxx-xx-xx												

Den här handling och informationen har enbart tillämplig för den ägare som har utgett den. Den ska inte användas för andra ändamål utan tillstånd från WSP.

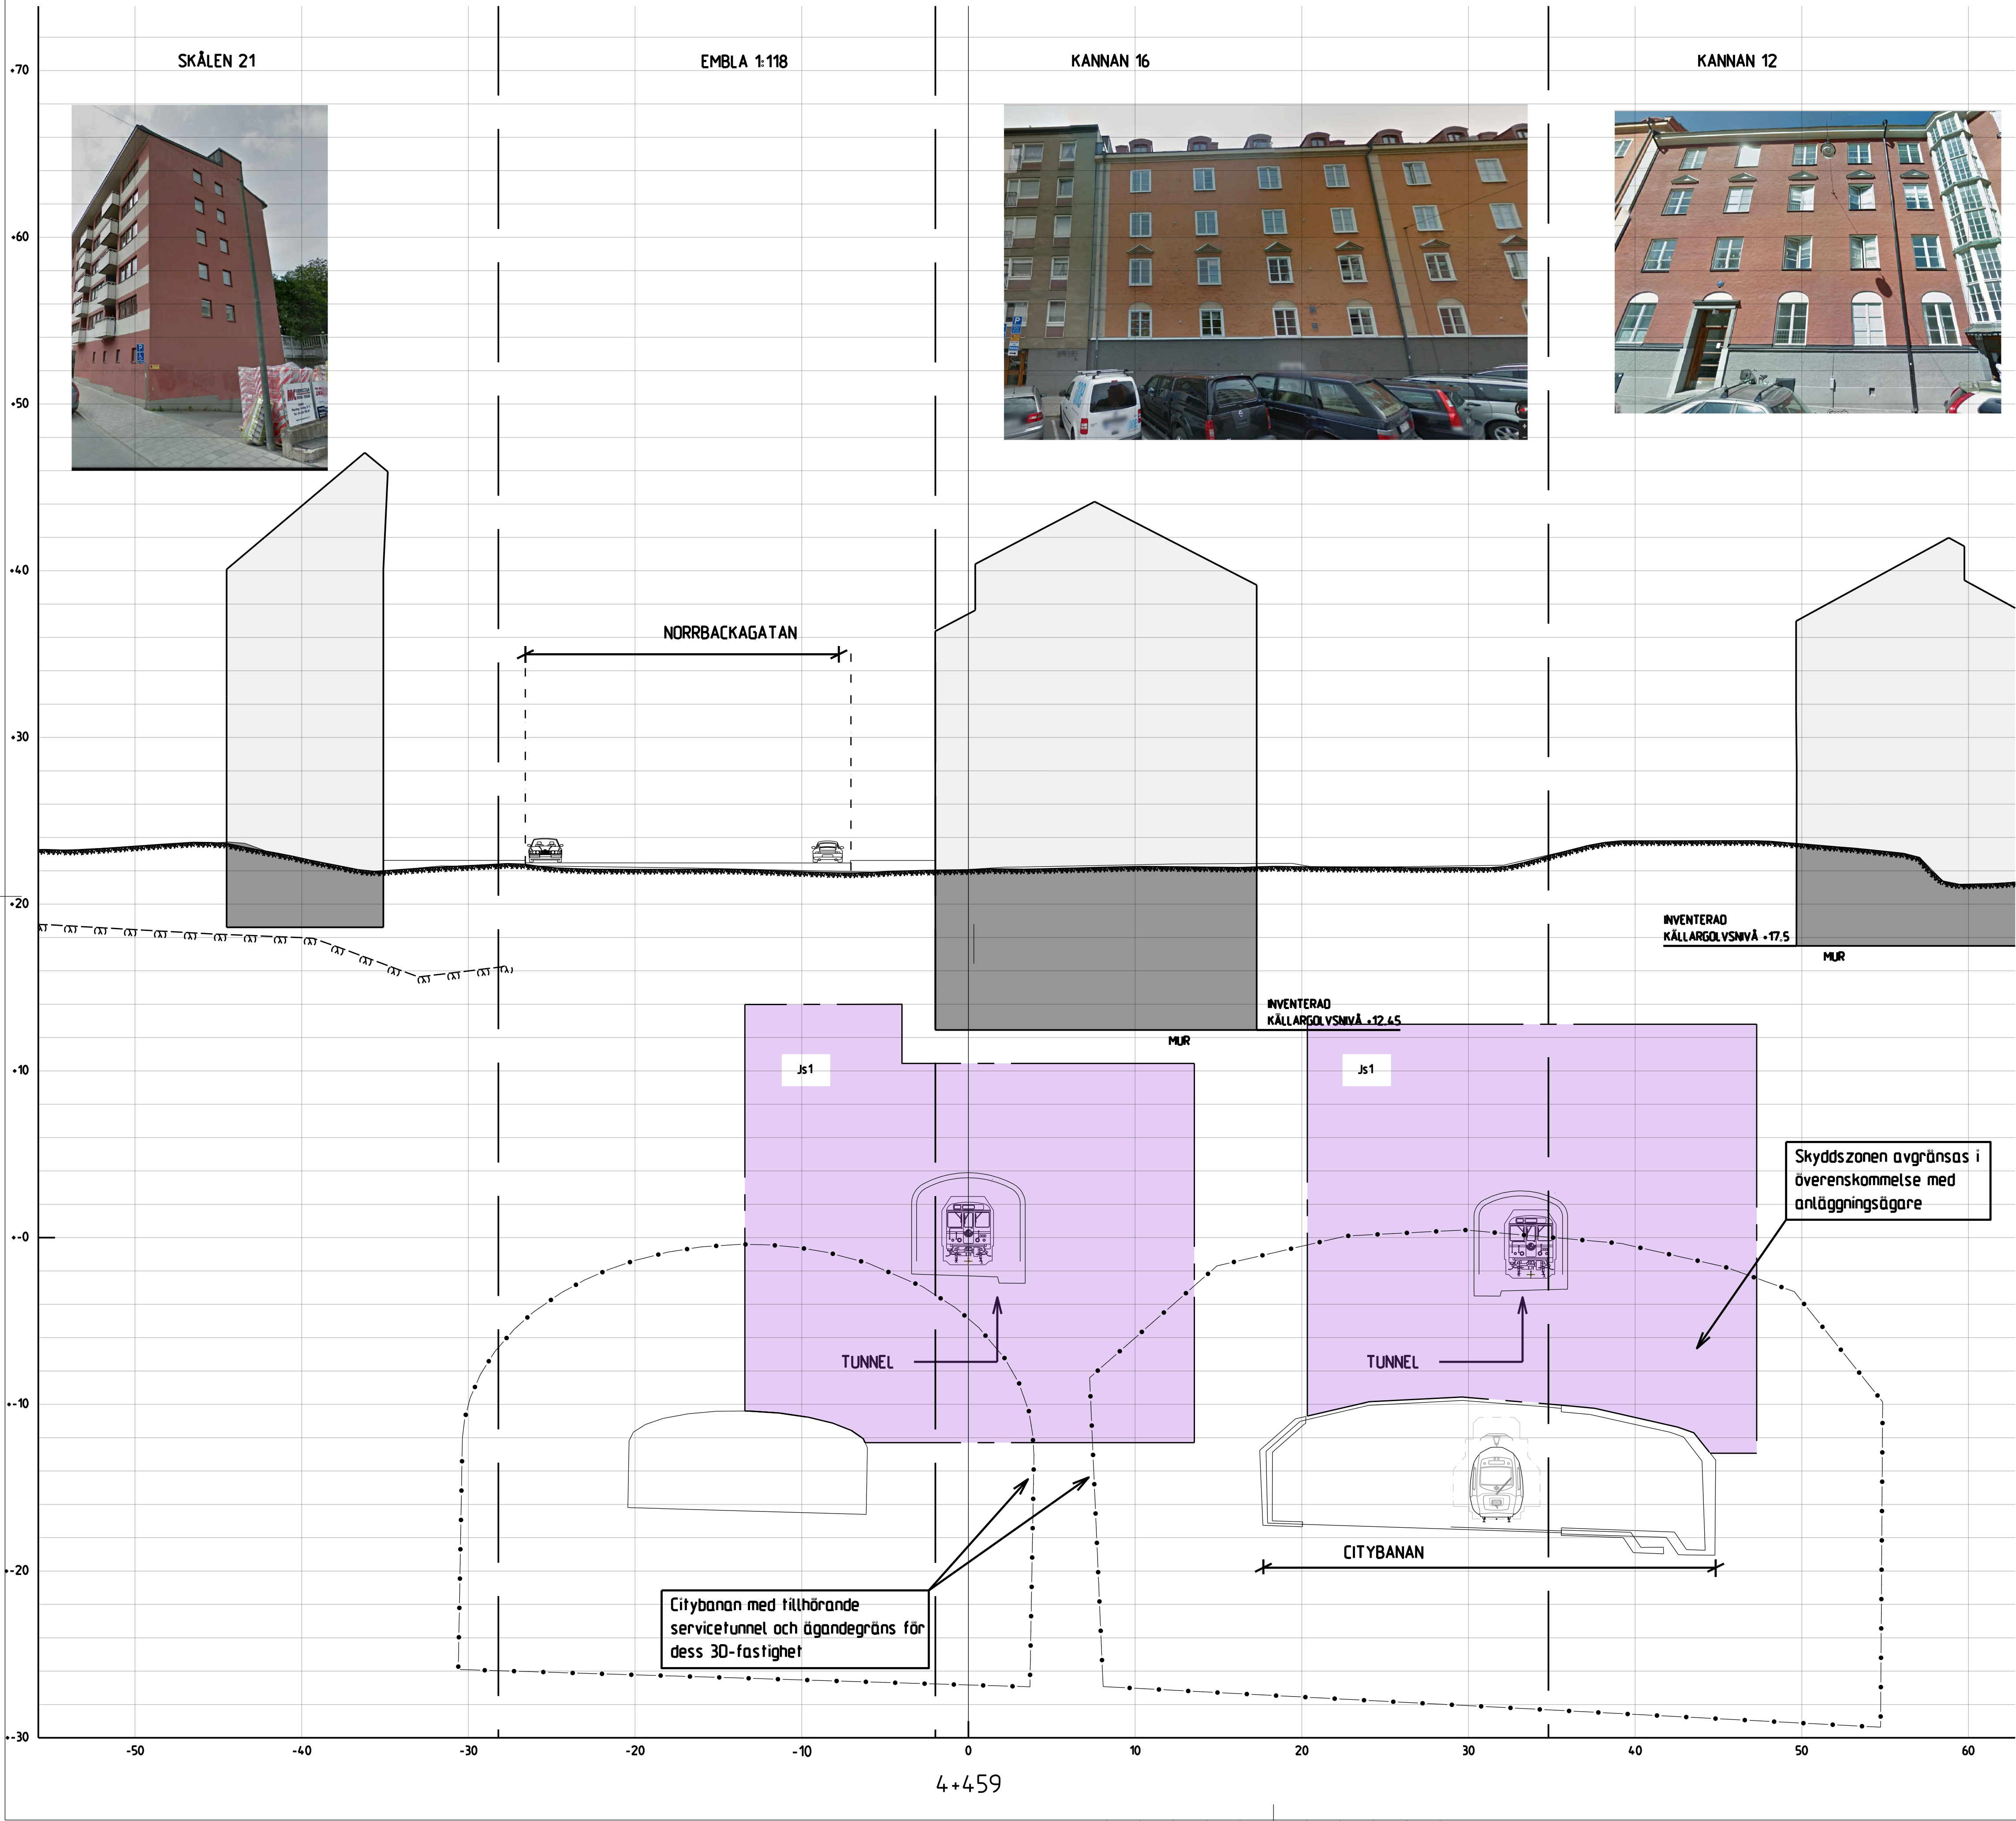

COORDINATSYSTEM
SYSTEM I PLAN: SWEREF 99 18 00
SYSTEM I HÖJD: RH 2000

TECKENFÖRKLARING

GRÄNSER

— GRÄNS FÖR TUNNELBANA MED TILLHÖRANDE ANLÄGGNINGAR OVAN OCH/ELLER UNDER MARK
- - - - - AVGRÄNSNING MELLAN OLIKA TYPER AV MARKANSPRÅK

MARK SOM TAS I ANSPRÅK

Js1 NYTT UTTRYMME FÖR TUNNELBANA MED TILLHÖRANDE ANLÄGGNINGAR UNDER MARK, SERVITUTSRÄTT


SKYDDSÅTGÄRDER OCH FÖRSIKTIGHETSMÅTT

Skyddsåtgärder redovisas inte på sektionsritningarna för samråds-skedet då omfattningen på dessa inte är beslutade. Detta eftersom alla utredningar och beräkningar ännu inte är gjorda. Omfattningen på skyddsåtgärder kommer att redovisas i nästa skede, dvs. Gransknings-skedet.

ÖVRIGA BETECKNINGAR

Markkontur
Tolkad bergkontur
Kvarters-/Traktgräns tillika fastighetsgräns
Vägbanekant
3D-fastighetsgräns

Byggnad
Grundläggning och/eller källarplan

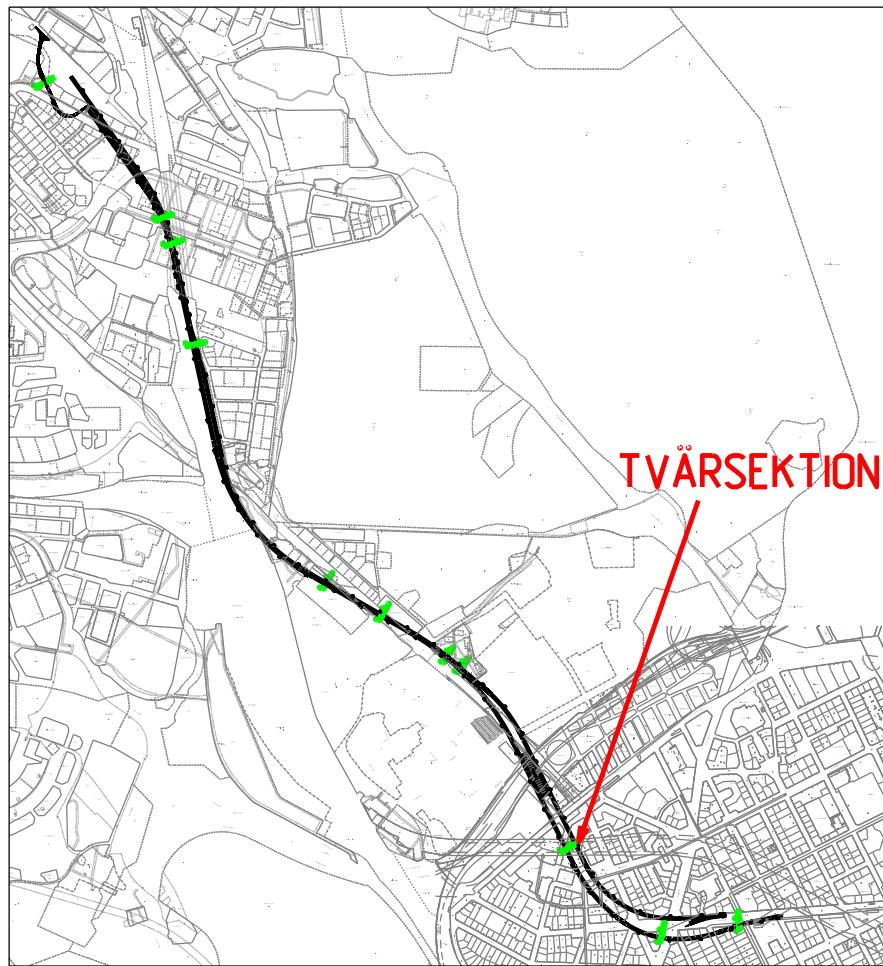

0 10 20
SKALA 1:200

SAMRÅDSHANDLING 2016-10-19

 www.wspgroup.se															
Uppdrag nr 10200462		Handläggare Fredrik Spjut		Rit/Konst Mahamed Tohov		Rev		Ant		Revidering avser		Sign		Datum	
Granskad Anders Markstedt		Godkänd Henric Sandborg		JÄRNVÄGSPLAN											
Ort Sundsvall		Datum xxxx-xx-xx													
 Förvaltning för utbyggd tunnelbana STOCKHOLMS LÄNS SAMTÄLLE				Tunnelbana - Bana 4 Odenplan - Hagastaden Tvärsektion vid längdmätning 4+459 Permanent gränser för markanspråk 2-Sektioner											
FUT Handläggare K Nugin		Informationssäkerhetsklass K2		Förvaltningsnummer 1510				Format A1		Skala 1200					
FUT Granskad Elin Rask		FUT Godkänd Malm Harders		Ritningsnummer M33-1510-11-A3000-20-4459						Nästa bl Rev					
FUT Ort Stockholm		Datum xxxx-xx-xx													