

Den här handling och informationen har en
SvL egenhet och
den är utarbetad av
den ansvariga
ingenjören och
ingenjörerna



COORDINATSYSTEM
SYSTEM I PLAN: SWEREF 99 18 00
SYSTEM I HÖJD: RH 2000

TECKENFÖRKLARING

GRÄNSER

- GRÄNS FÖR TUNNELBANA MED TILLHÖRANDE ANLÄGGNINGAR OVAN OCH/ELLER UNDER MARK
- AVGRÄNSNING MELLAN OLIKA TYPER AV MARKANSPRÅK

MARK SOM TAS I ANSPRÅK

- NYTT UTTRYMME FÖR TUNNELBANA MED TILLHÖRANDE ANLÄGGNINGAR UNDER MARK, SERVITUTSRÄTT


SKYDDSÅTGÄRDER OCH FÖRSIKTIGHETSMÅTT

Skyddsåtgärder redovisas inte på sektionsritningarna för samrådskedet då omfattningen på dessa inte är beslutade. Detta eftersom alla utredningar och beräkningar ännu inte är gjorda. Omfattningen på skyddsåtgärder kommer att redovisas i nästa skede, dvs. Granskningskedet.

ÖVRIGA BETECKNINGAR

- Markkontur
- Tolkad bergkontur
- Kvarter-/Traktgräns tillika fastighetsgräns
- Vägbanekant
- 30-fastighetsgräns

- Bygghad
- Grundläggning och/eller källarplan

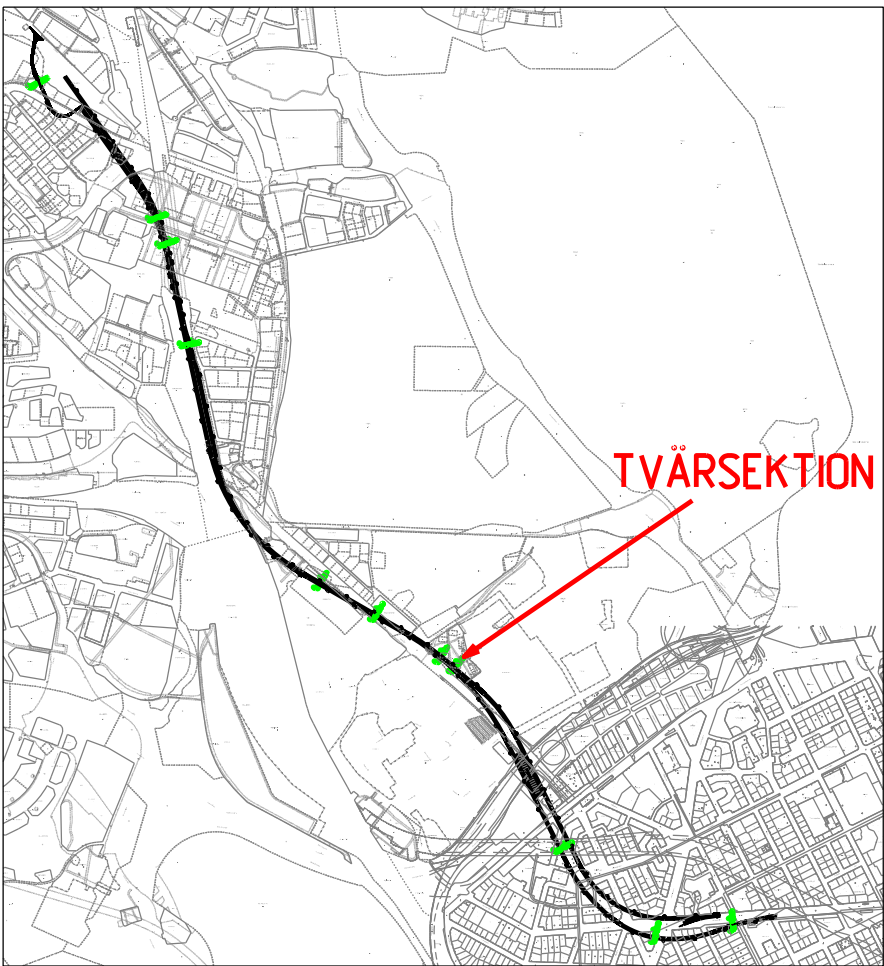


0 10 20
SKALA 1:200

SAMRÅDSHANDLING 2016-10-19

 WSP www.wspgroup.se																					
Uppdrag nr 10200462				Handläggare Fredrik Spjut				Rit/Konst Mahamed Tohow													
				Rev				Ant				Revidering avser				Sign		Datum			
Granskad Anders Markstedt				Godkänd Henric Sandborg																	
Ort Sundsvall				Datum xxxx-xx-xx																	
 Förvaltning för utbyggd tunnelbana STOCKHOLMS LÄNS LÄNDSING								JÄRNVÄGSPLAN													
FUT Handläggare K Nugin				Informationssäkerhetsklass K2				Tunnelbana - Bana 4 Hagastaden - Hagalund Tvärsnitt vid längdmätning 5-128 Permanenta gränser för markanspråk 2-Sektioner													
FUT Granskad Elin Rask				FUT Godkänd Malm Harders				Förvaltningsnummer 1510				Format A1				Skala 1:200					
FUT Rit Stockholm				Datum xxxx-xx-xx				Ritningsnummer M33-1510-11-A3000-20-5128								Nästa bil				Rev	

Denna handling och informationen härin är
SVA:s egendom och
den som används, åligger delägarna eller
därigenom utövande
särskilda medhållande

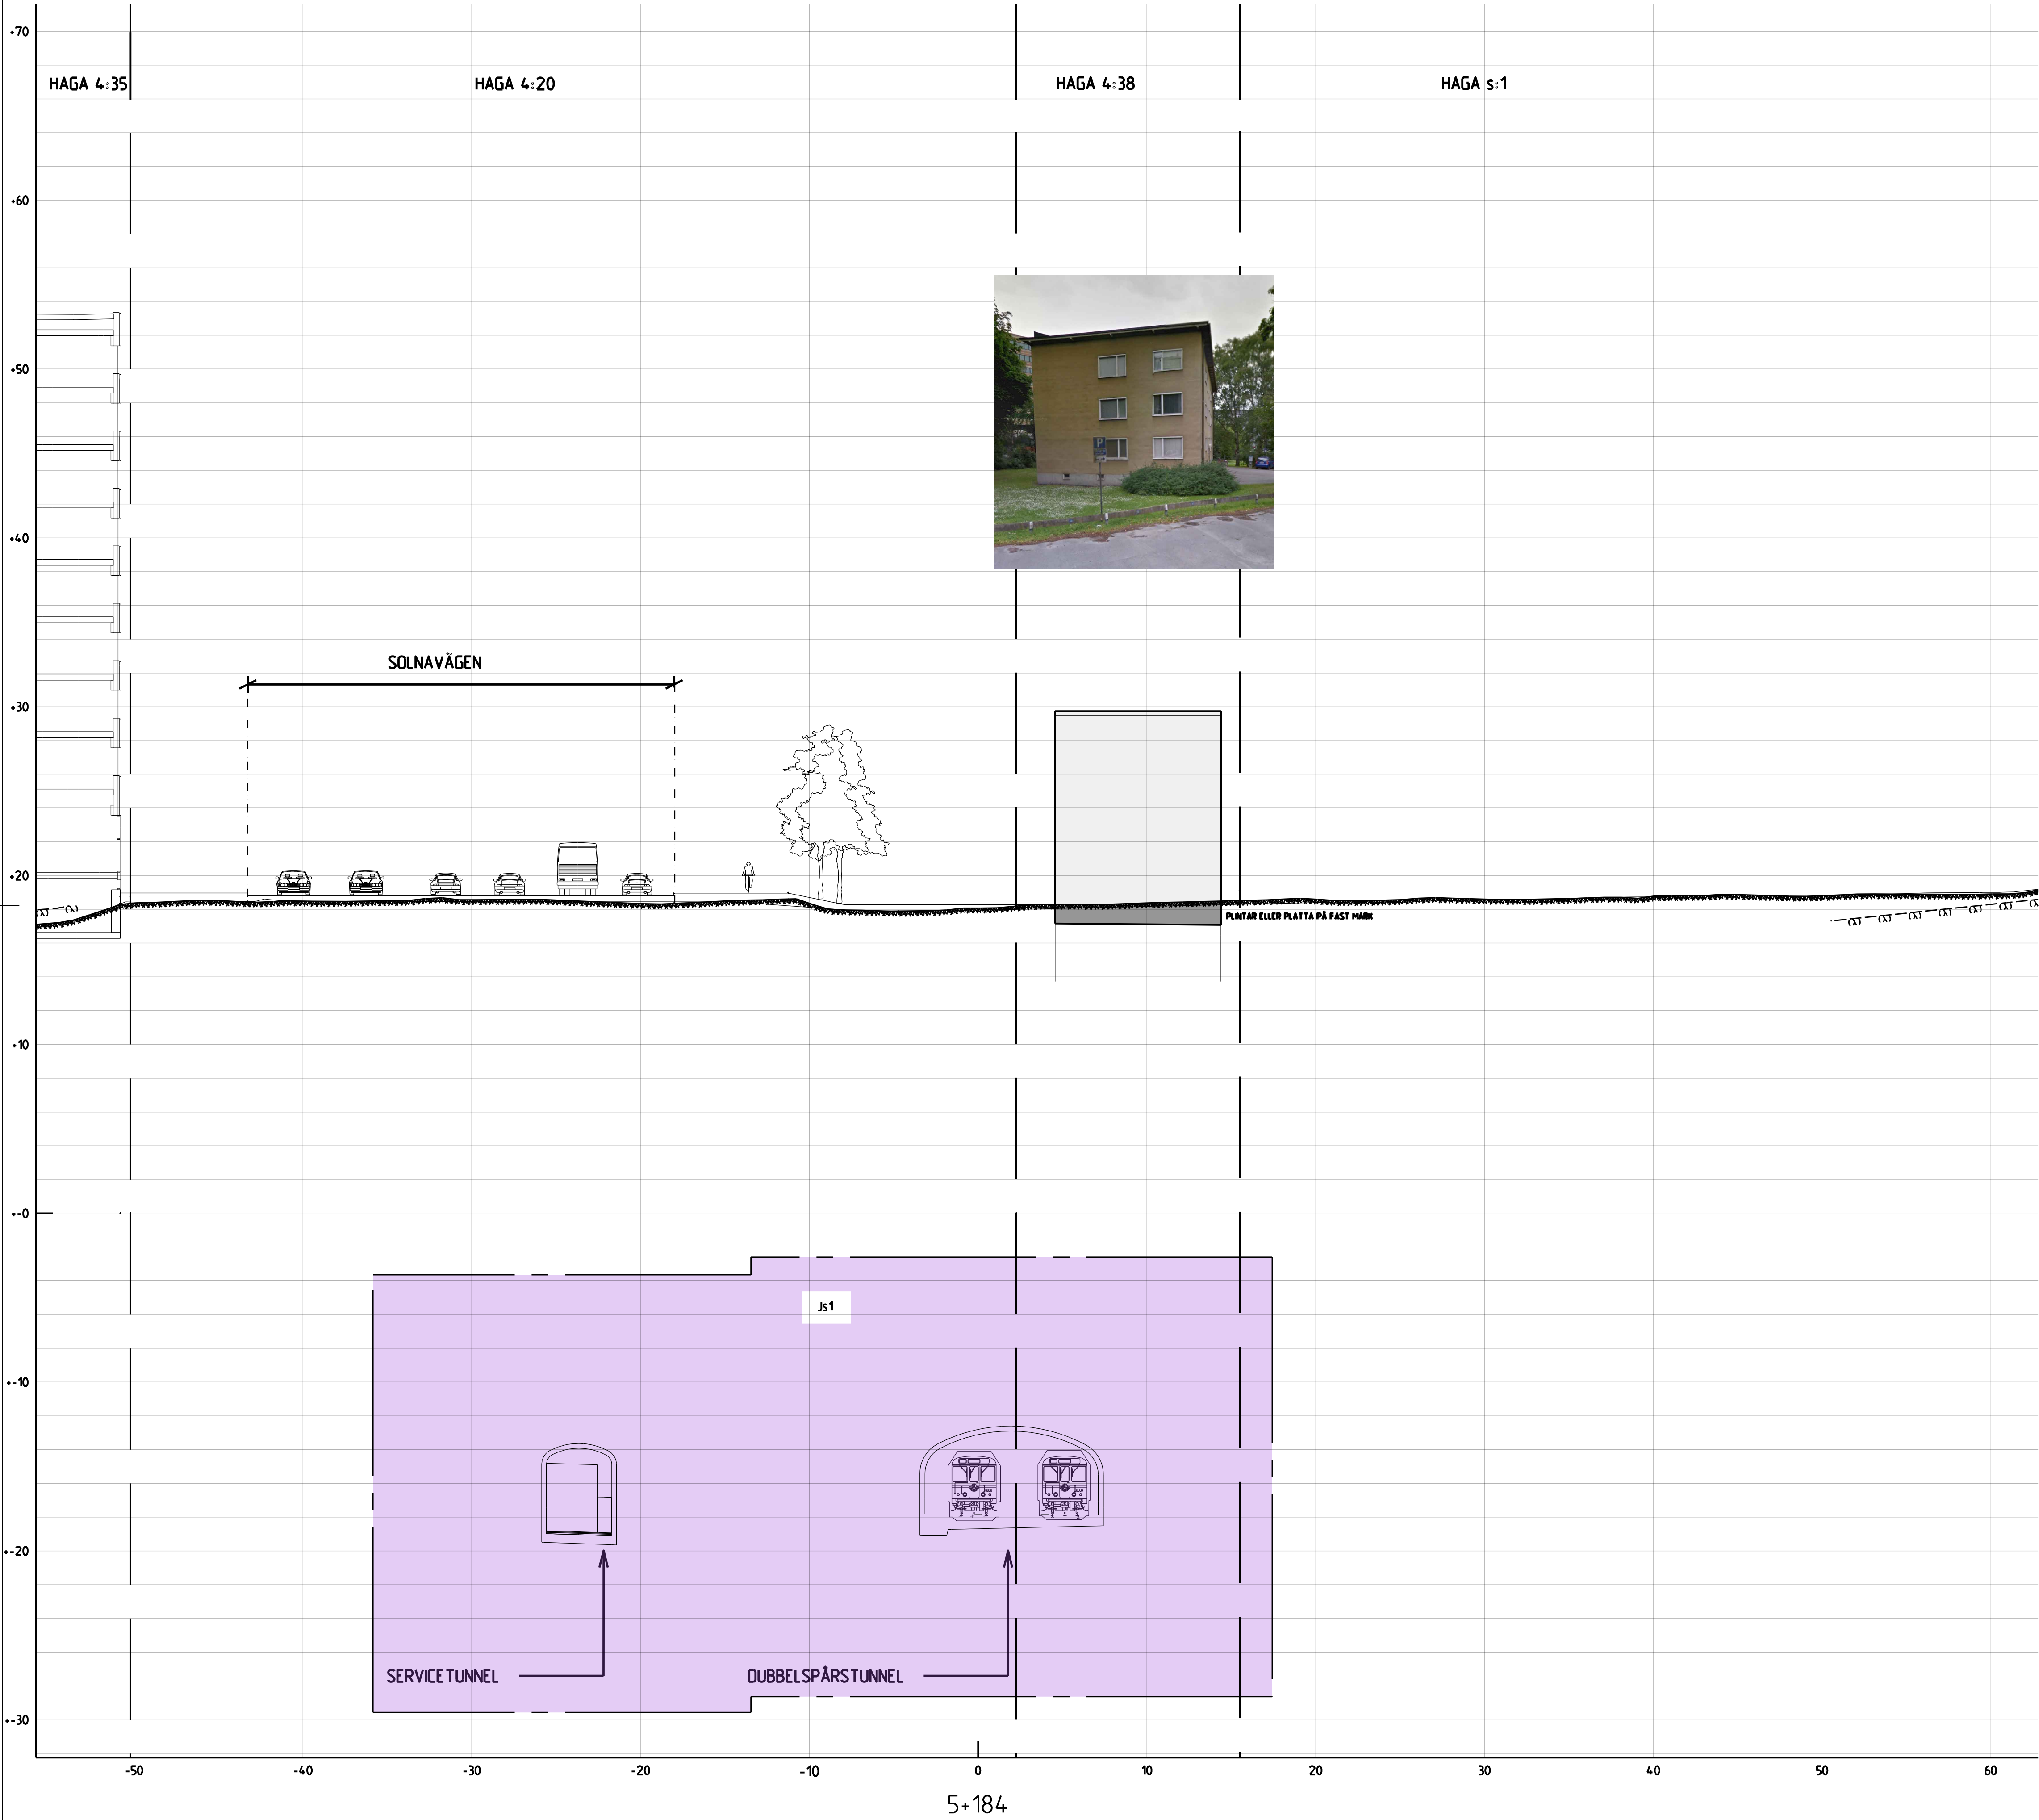

COORDINATSYSTEM
SYSTEM I PLAN: SWEREF 99 18 00
SYSTEM I HÖJD: RH 2000

TECKENFÖRKLARING

GRÄNSER

- GRÄNS FÖR TUNNELBANA MED TILLHÖRANDE ANLÄGGNINGAR OVAN OCH/ELLER UNDER MARK
- AVGRÄNSNING MELLAN OLIKA TYPER AV MARKANSPRÅK

MARK SOM TAS I ANSPRÅK

- JS1 NYTT UTTRYMME FÖR TUNNELBANA MED TILLHÖRANDE ANLÄGGNINGAR UNDER MARK, SERVITUTSRÄTT


SKYDDSÅTGÄRDER OCH FÖRSIKTIGHETSMÅTT

Skyddsåtgärder redovisas inte på sektionsritningarna för samrådskedet då omfattningen på dessa inte är beslutade. Detta eftersom alla utredningar och beräkningar ännu inte är gjorda. Omfattningen på skyddsåtgärder kommer att redovisas i nästa skede, dvs. Gränskningskedet.

ÖVRIGA BETECKNINGAR

- Markkontur
- Tolkad bergkontur
- Kvarters-/Traktgräns tillika fastighetsgräns
- Vägbaneant
- 30-fastighetsgräns

- Bygghad
- Grundläggning och/eller källanplan

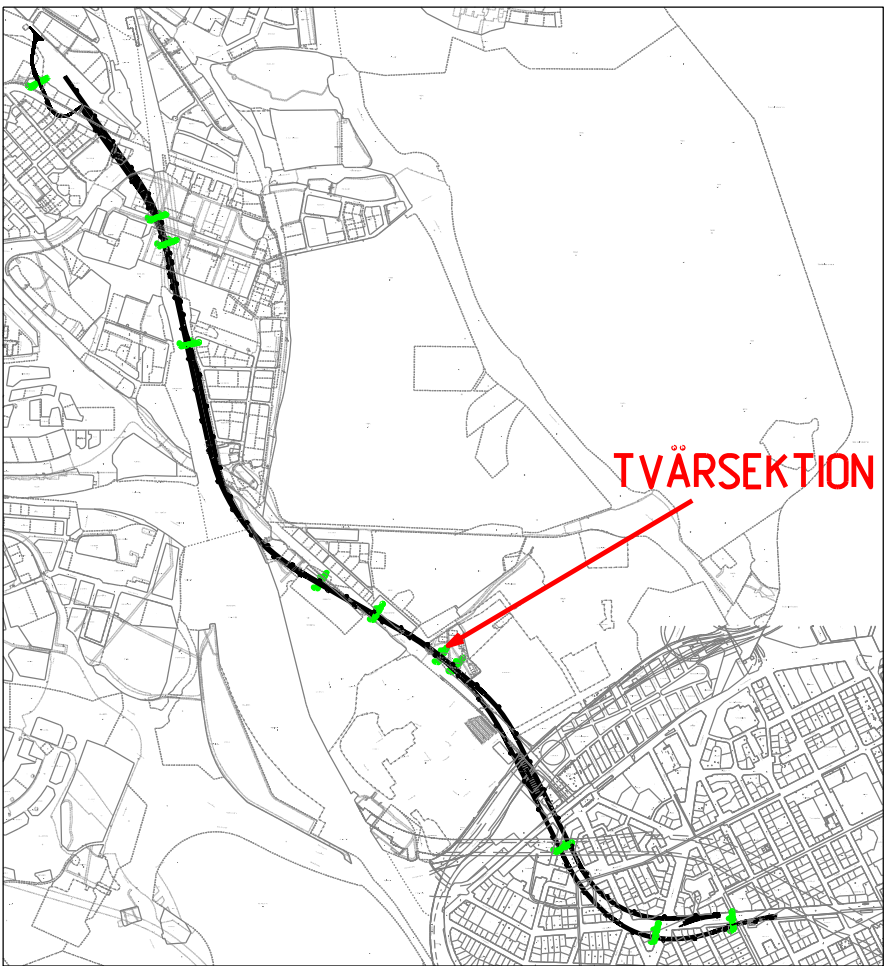


0 10 20
SKALA 1:200

SAMRÅDSHANDLING 2016-10-19

 www.wspgroup.se								
Uppdrag nr 10200462	Handläggare Fredrik Spjut	Rit / Konst Mahamed Tohow	Rev	Ant	Revidering avser	Sign	Datum	
Granskad Anders Markstedt	Godkänd Henric Sandborg	JÄRNVÄGSPLAN Tunnelbana - Bana 4 Hagastaden - Hagalund Tvärsektion vid längdmätning 5+184 Permanent gränser för markanspråk 2-Sektioner						
Ort Sundsvall	Datum xxxx-xx-xx							
 Förvaltning för utbyggd tunnelbana STOCKHOLMS LÄNS LANDSTING								
FUT Handläggare K Nugin	Informationssäkerhetsklass K2	Förvaltningsnummer 1510		Format A1	Skala 1200			
FUT Granskad Elin Rask	FUT Godkänd Malin Harders	Ritningsnummer M33-1510-11-A3000-20-5184		Nästa bl	Rev			
FUT Ort Stockholm	Datum xxxx-xx-xx							

Den här handling och informationen har enbart tillämplig för den projekterade och byggda järnvägsanläggningen. Den ska inte användas för andra ändamål utan tillstånd från WSP.

Projekterad av:
Ritnings- och
Fotografiska
\$FILES
\$DATES
\$USERS

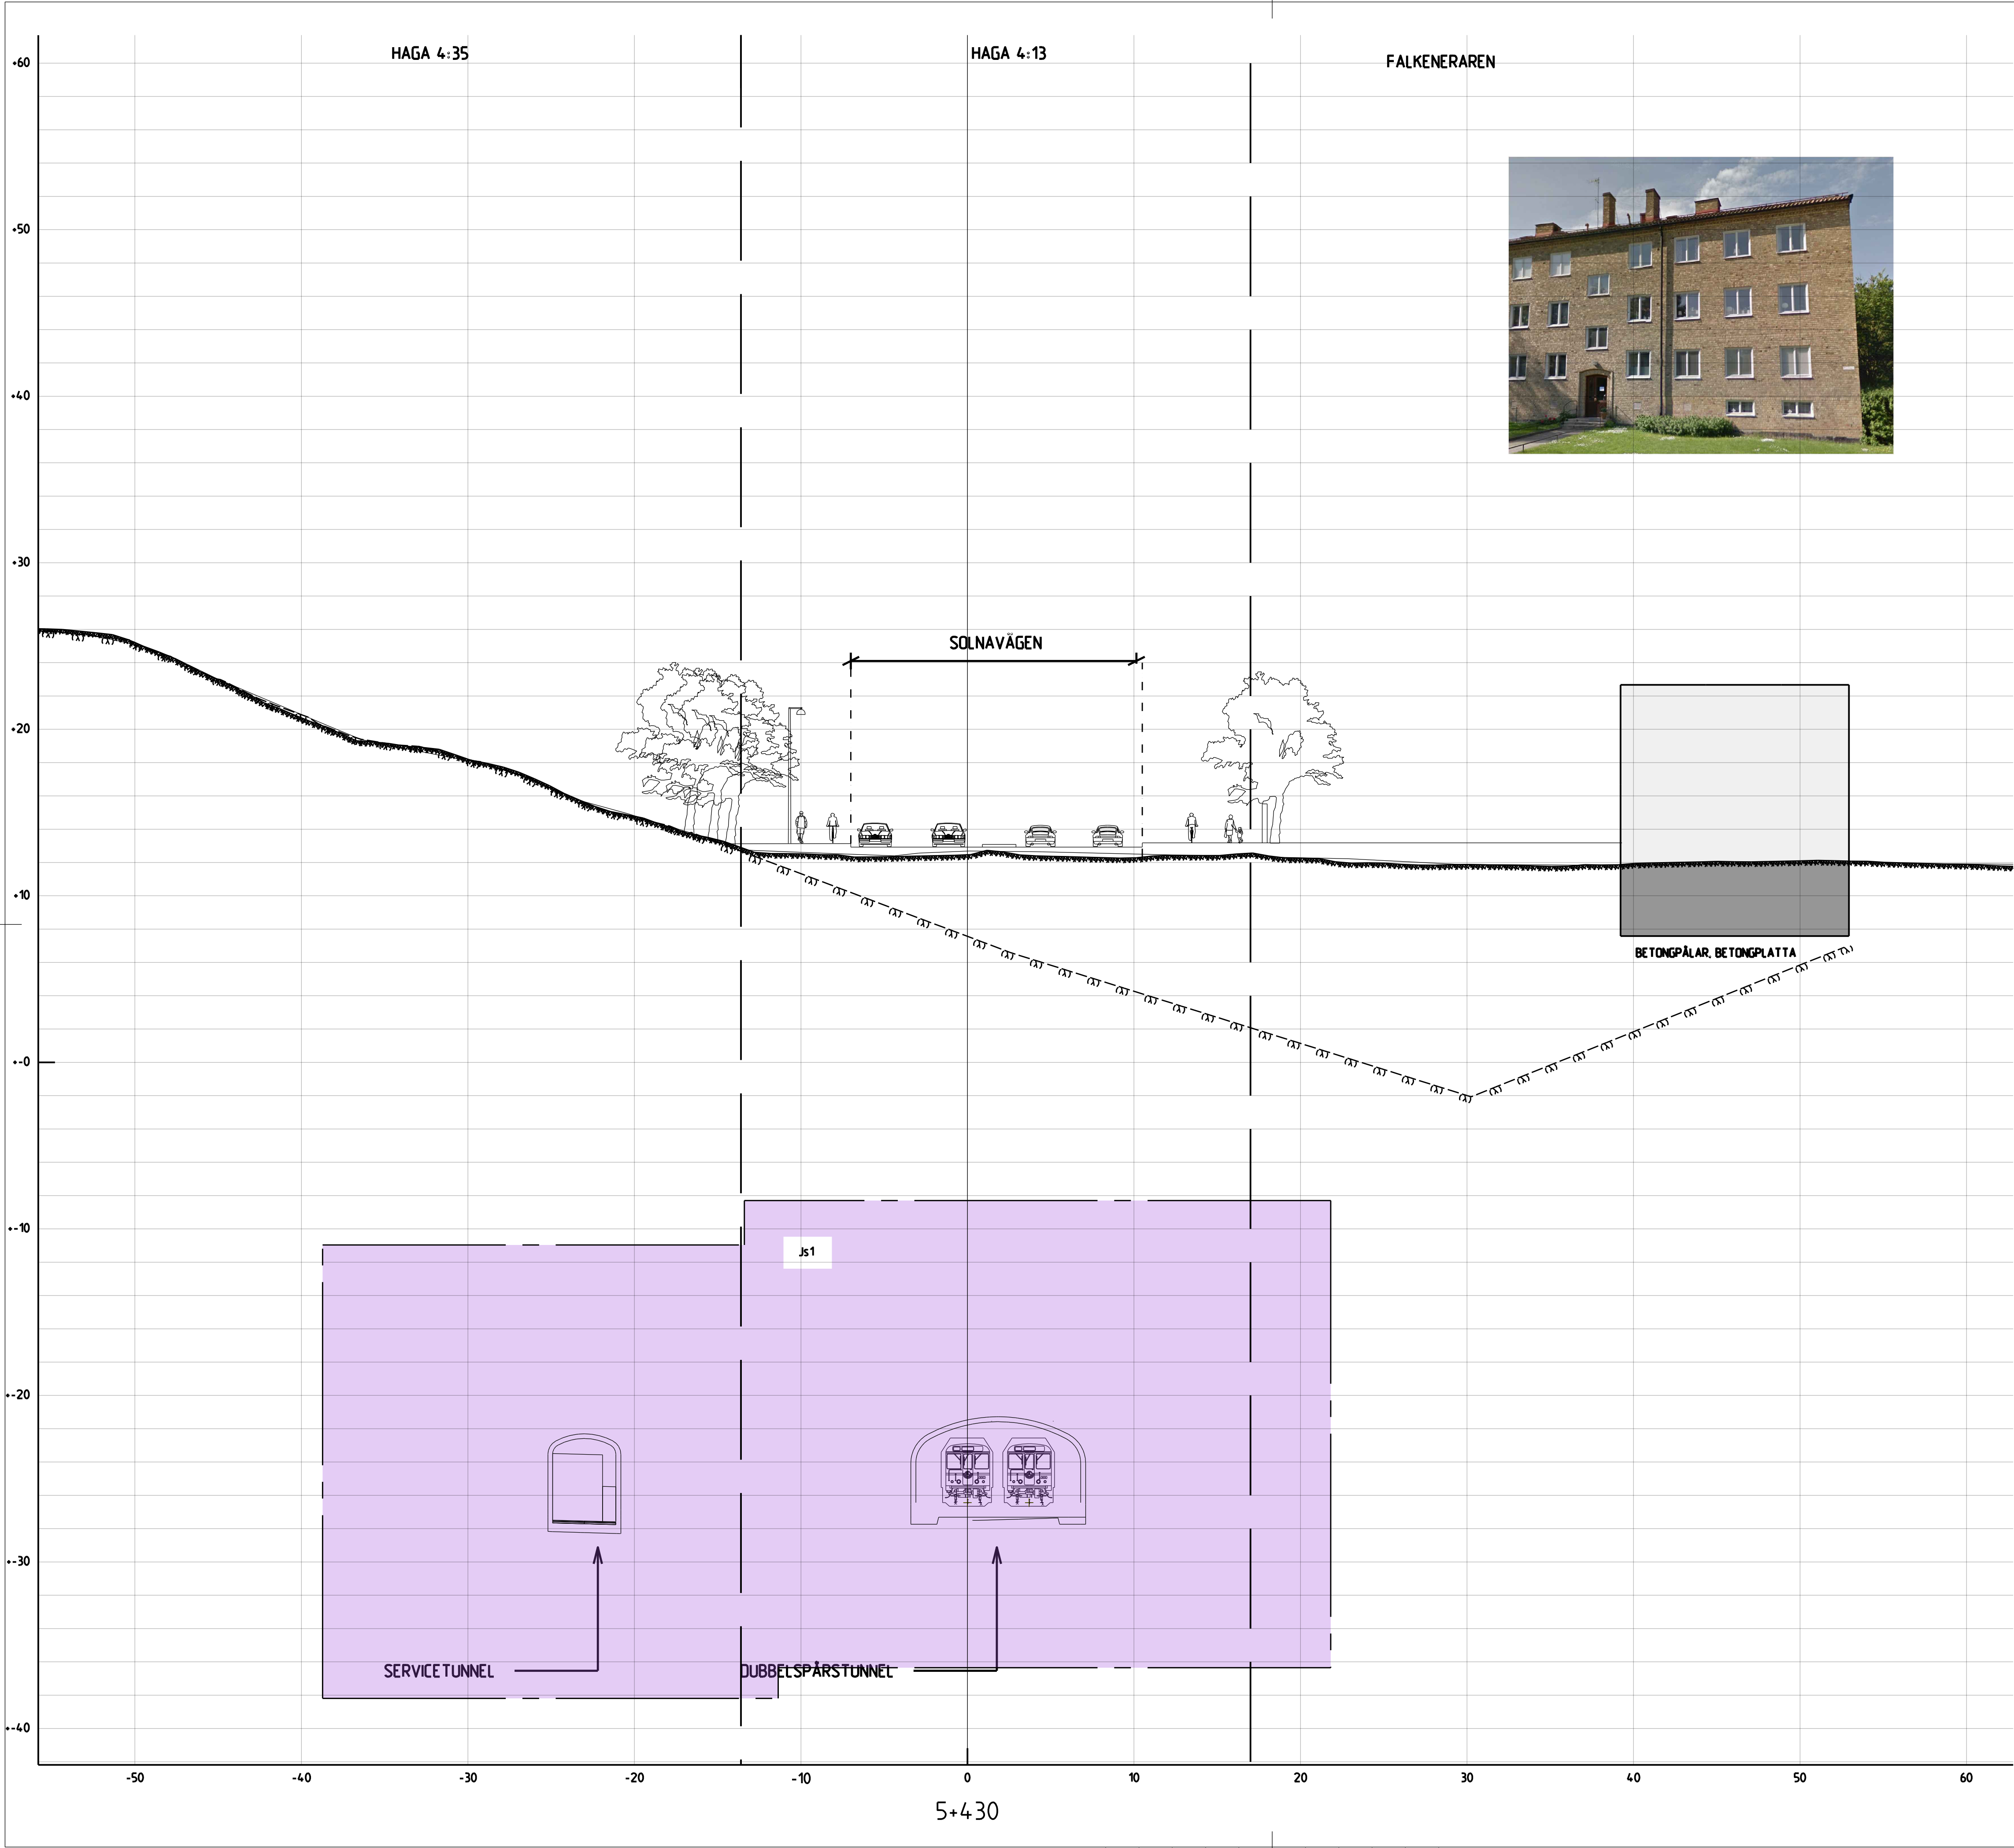

COORDINATSYSTEM
SYSTEM I PLAN: SWEREF 99 18 00
SYSTEM I HÖJD: RH 2000

TECKENFÖRKLARING

GRÄNSER

- GRÄNS FÖR TUNNELBANA MED TILLHÖRANDE ANLÄGGNINGAR OVAN OCH/ELLER UNDER MARK
- AVGRÄNSNING MELLAN OLIKA TYPER AV MARKANSPRÅK

MARK SOM TAS I ANSPRÅK

- NYTT UTTRYMME FÖR TUNNELBANA MED TILLHÖRANDE ANLÄGGNINGAR UNDER MARK, SERVITUTSRÄTT


SKYDDSÅTGÄRDER OCH FÖRSIKTIGHETSMÅTT

Skyddsåtgärder redovisas inte på sektionsritningarna för samrådsskedet då omfattningen på dessa inte är beslutade. Detta eftersom alla utredningar och beräkningar ännu inte är gjorda. Omfattningen på skyddsåtgärder kommer att redovisas i nästa skede, dvs. Gränskningsskedet.

ÖVRIGA BETECKNINGAR

- Markkontur
- Tolkad bergkontur
- Kvarters-/Traktgräns tillika fastighetsgräns
- Vägbaneant
- 30-fastighetsgräns

- Bygghad
- Grundläggning och/eller källarplan

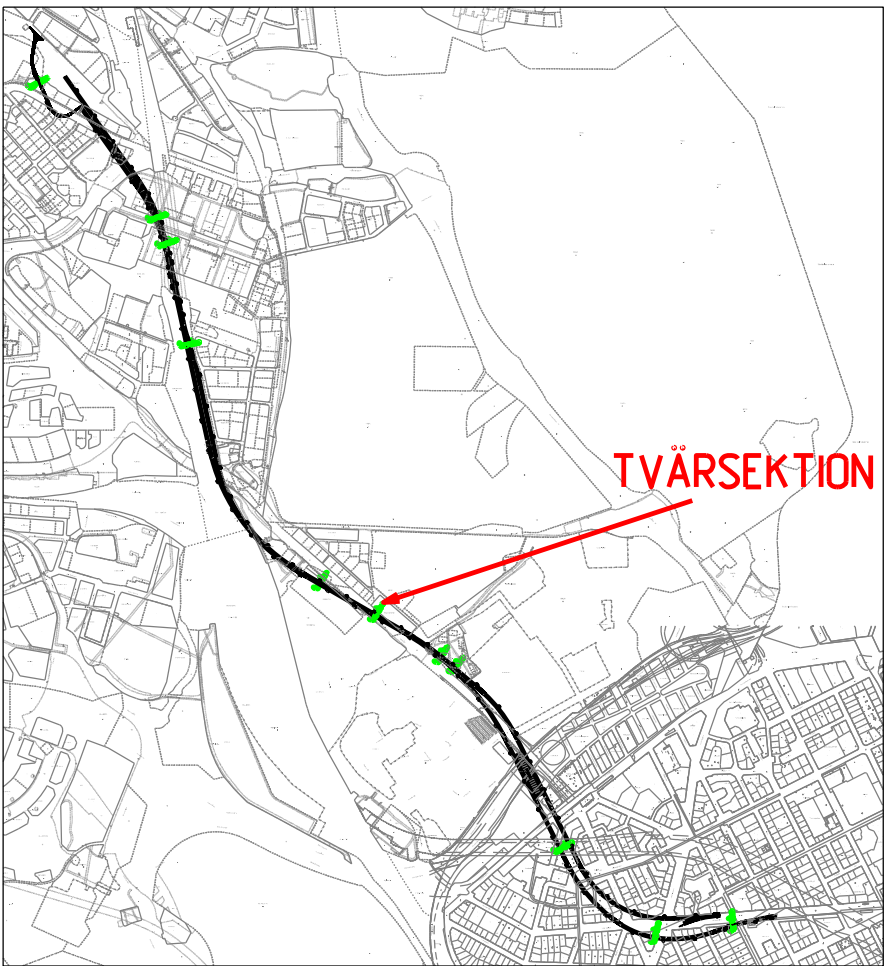


0 10 20
SKALA 1:200

SAMRÅDSHANDLING 2016-10-19

 www.wspgroup.se											
Uppdrag nr 10200462	Handläggare Fredrik Spjut	Rit/Konst Mahamed Tohow	Rev	Ant	Revidering avser	Sign	Datum				
Granskad Anders Markstedt	Godkänd Henric Sandborg	JÄRNVÄGSPLAN									
Ort Sundsvall	Datum xxxx-xx-xx	Tunnelbana - Bana 4 Hagastaden - Hagalund Tvärsektion vid längdmätning 5+430 Permanent gränser för markanspråk Z-Sektioner									
 Förvaltning för utbyggt tunnelbana STOCKHOLMS LÄNS SÄNDSTING	Informationssäkerhetsklass K2	FUT Granskad Elin Rask	FUT Godkänd Malm Harders	Format A1	Skala 1:200						
FUT Ort Stockholm	Datum xxxx-xx-xx	Ritningsnummer M33-1510-11-A3000-20-5430	Nästa bl	Rev							

Den här handling och informationen har en
Sitt egetnamn och
den är inte ett
dokument som
kan användas
på annat sätt
än som ett
dokument
medförande

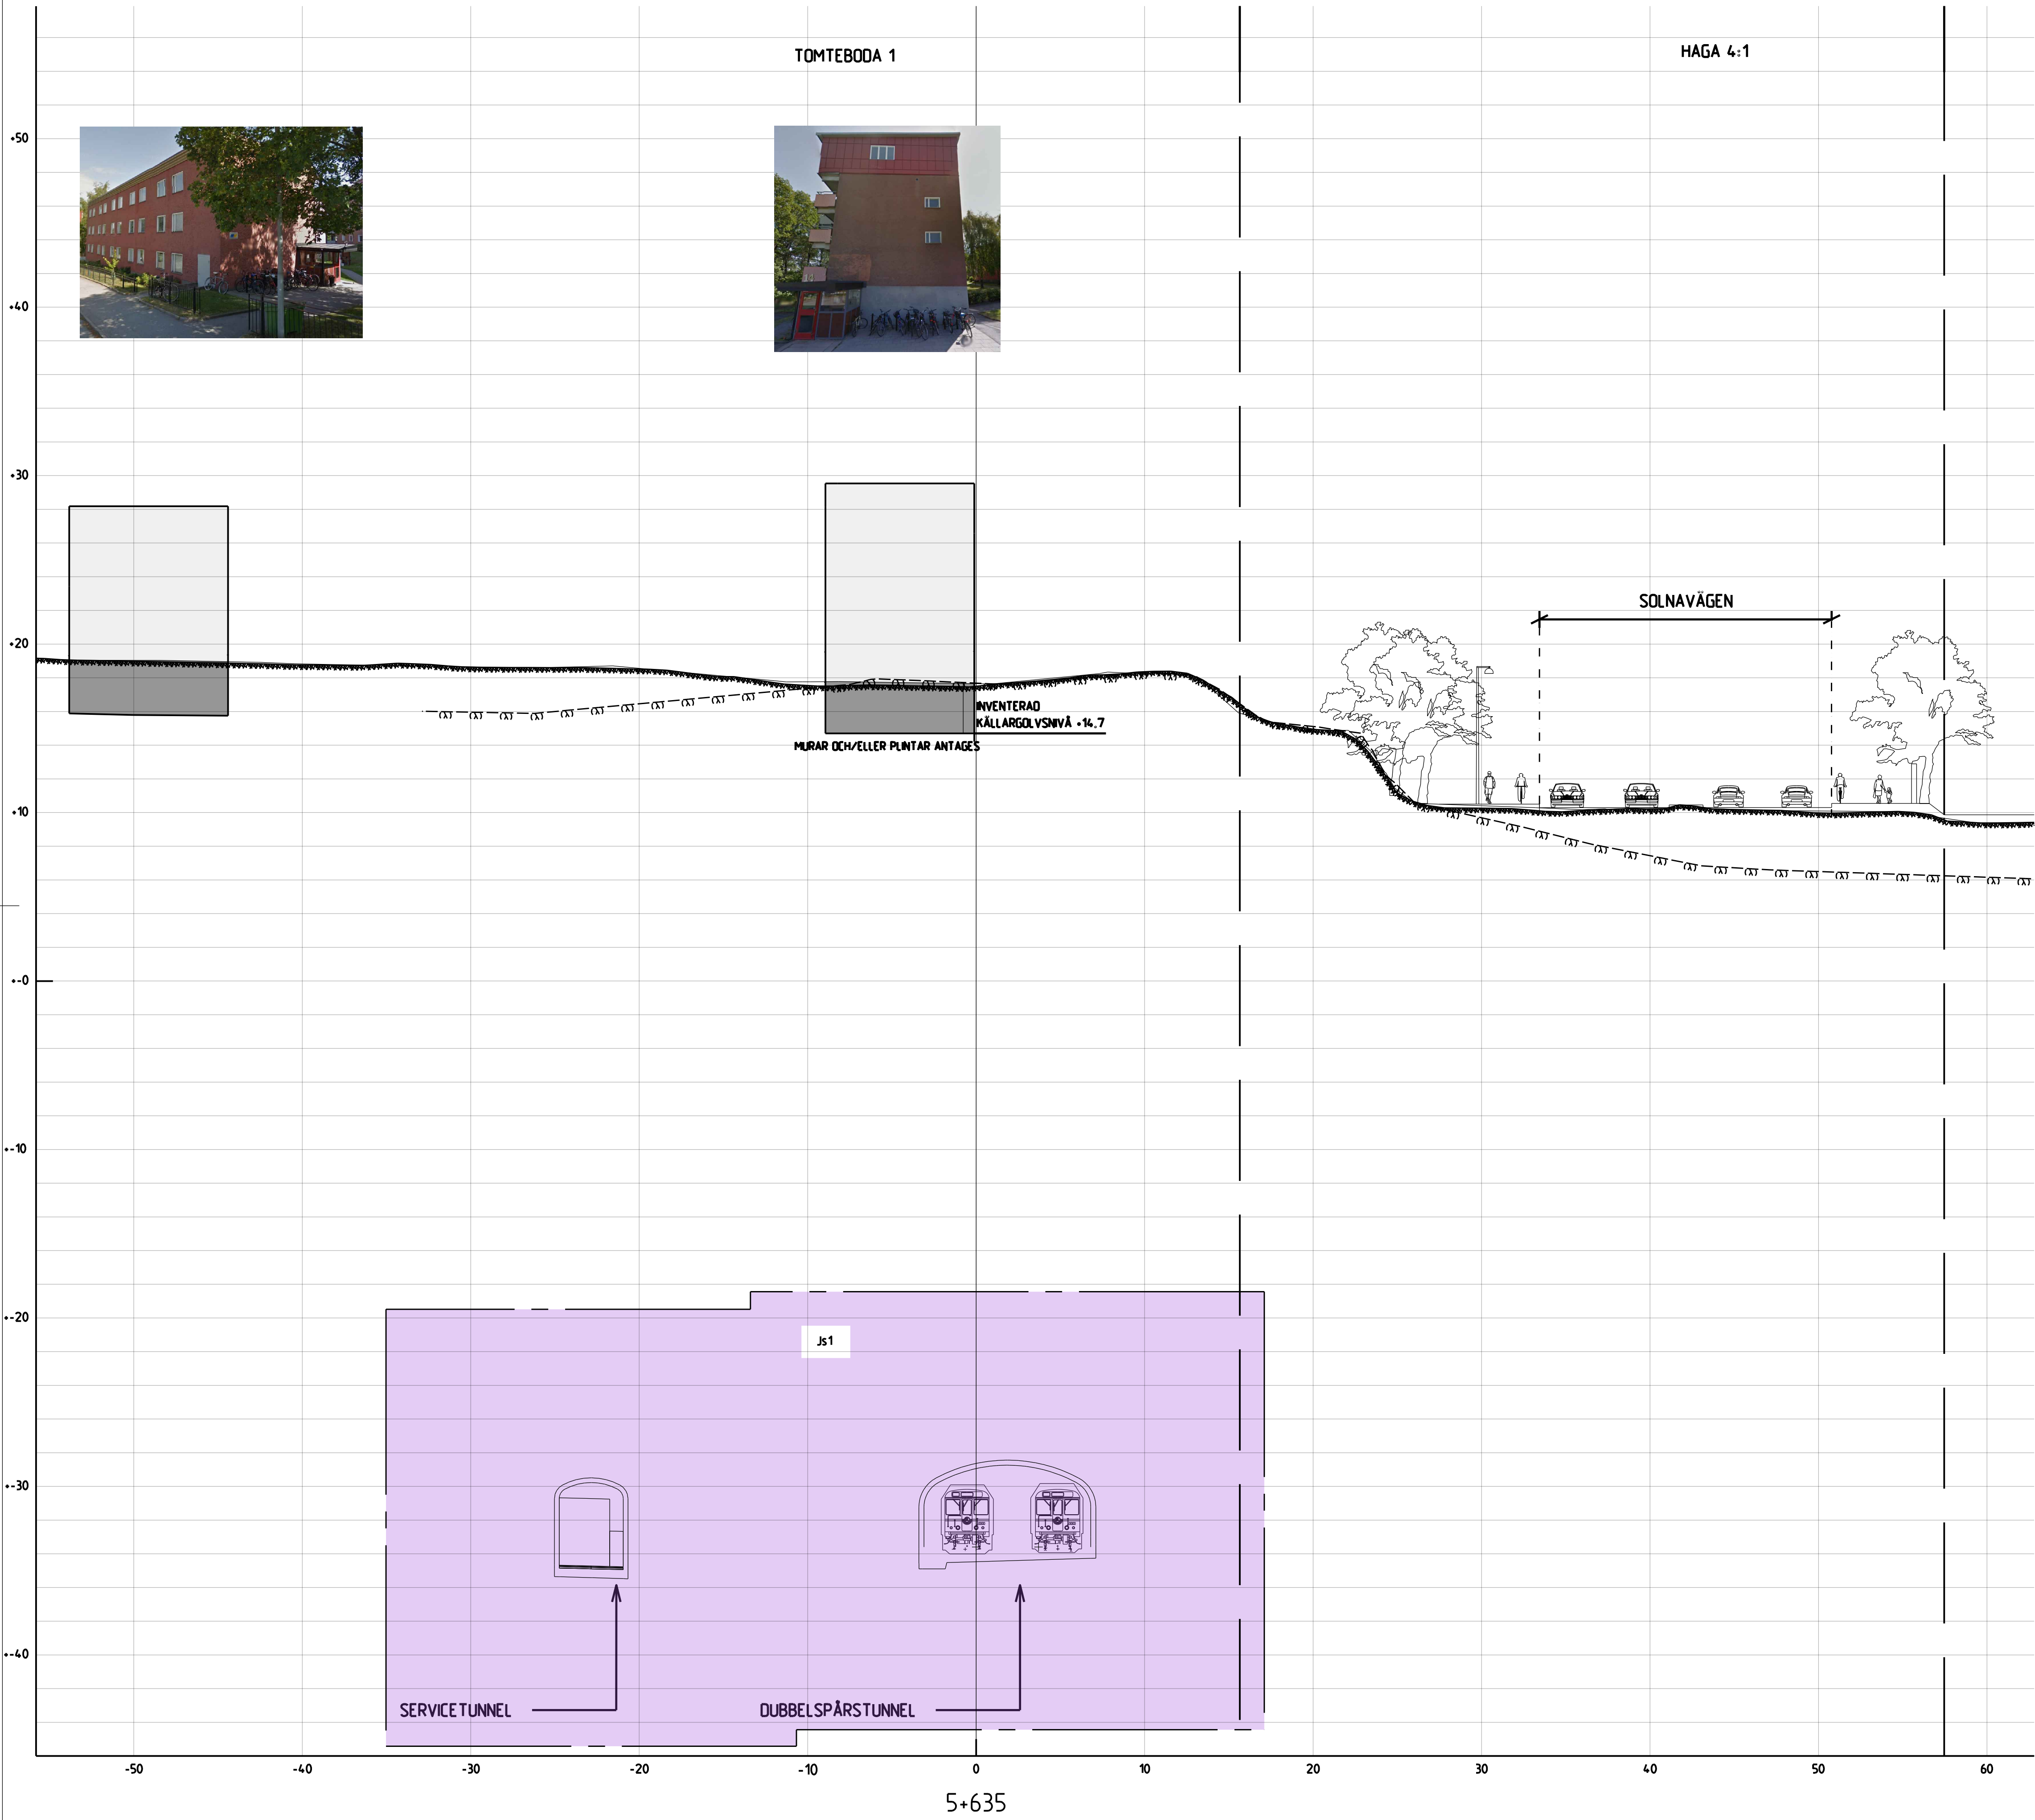

COORDINATSYSTEM
SYSTEM I PLAN: SWEREF 99 18 00
SYSTEM I HÖJD: RH 2000

TECKENFÖRKLARING

GRÄNSER

- GRÄNS FÖR TUNNELBANA MED TILLHÖRANDE ANLÄGGNINGAR OVAN OCH/ELLER UNDER MARK
- AVGRÄNSNING MELLAN OLIKA TYPER AV MARKANSPRÅK

MARK SOM TAS I ANSPRÅK

- NYTT UTTRYMME FÖR TUNNELBANA MED TILLHÖRANDE ANLÄGGNINGAR UNDER MARK, SERVITUTSRÄTT

SKYDDSÅTGÄRDER OCH FÖRSIKTIGHETSMÅTT


Skyddsåtgärder redovisas inte på sektionsritningarna för samrådsskedet då omfattningen på dessa inte är beslutade. Detta eftersom alla utredningar och beräkningar ännu inte är gjorda. Omfattningen på skyddsåtgärder kommer att redovisas i nästa skede, dvs. Gränskningskedet.

ÖVRIGA BETECKNINGAR

- Markkontur
- Tolkad bergkontur
- Kvarters-/Traktgräns tillika fastighetsgräns
- Vägbaneant
- 3D-fastighetsgräns

Byggnad

Grundläggning och/eller källarplan

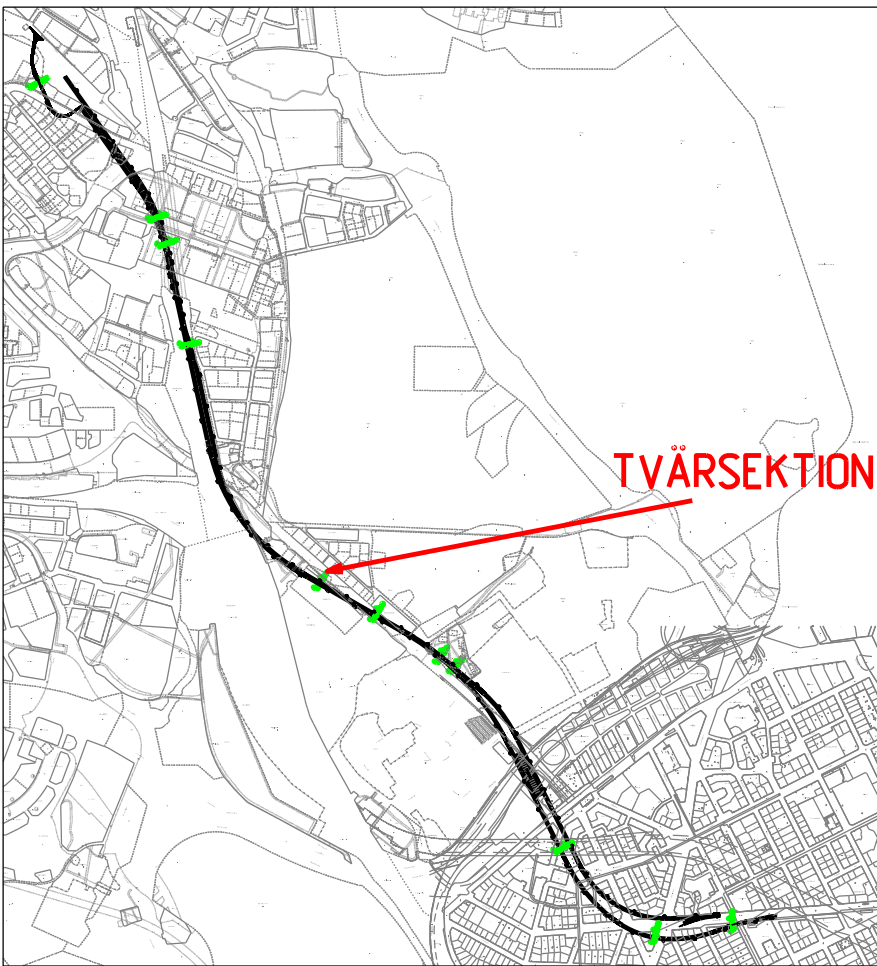

0 10 20
SKALA 1:200

SAMRÅDSHANDLING
2016-10-19

 WSP www.wspgroup.se																				
Uppdrag nr 10200462			Handläggare Fredrik Spjut			Rit/Konst Mahamed Tohow			Rev		Ant		Revidering avser		Sign		Datum			
Granskad Anders Markstedt			Godkänd Henric Sandborg																	
Ort Sundsvall			Datum xxxx-xx-xx																	
 Förvaltning för utbyggd tunnelbana STOCKHOLMS LÄNS LANDSTING						JÄRNVÄGSPLAN														
FUT Handläggare K Nugin						Tunnelbana - Bana 4 Hagastaden - Hagalund Tvärsektion vid längdmätning 5+635 Permanent gränser för markanspråk 2-Sektioner														
FUT Granskad Elin Rask						FUT Godkänd Main Harders						Förvaltningsnummer 1510				Format A1		Skala 1200		
FUT Ort Stockholm						Datum xxxx-xx-xx						Ritningsnummer M33-1510-11-A3000-20-5635				Nästa bl			Rev	