


Denna handling och informationen härin är
SVA:s egendom och
må inte spridas, delas och/eller
användas utan SVA:s
särskilda medgivande.

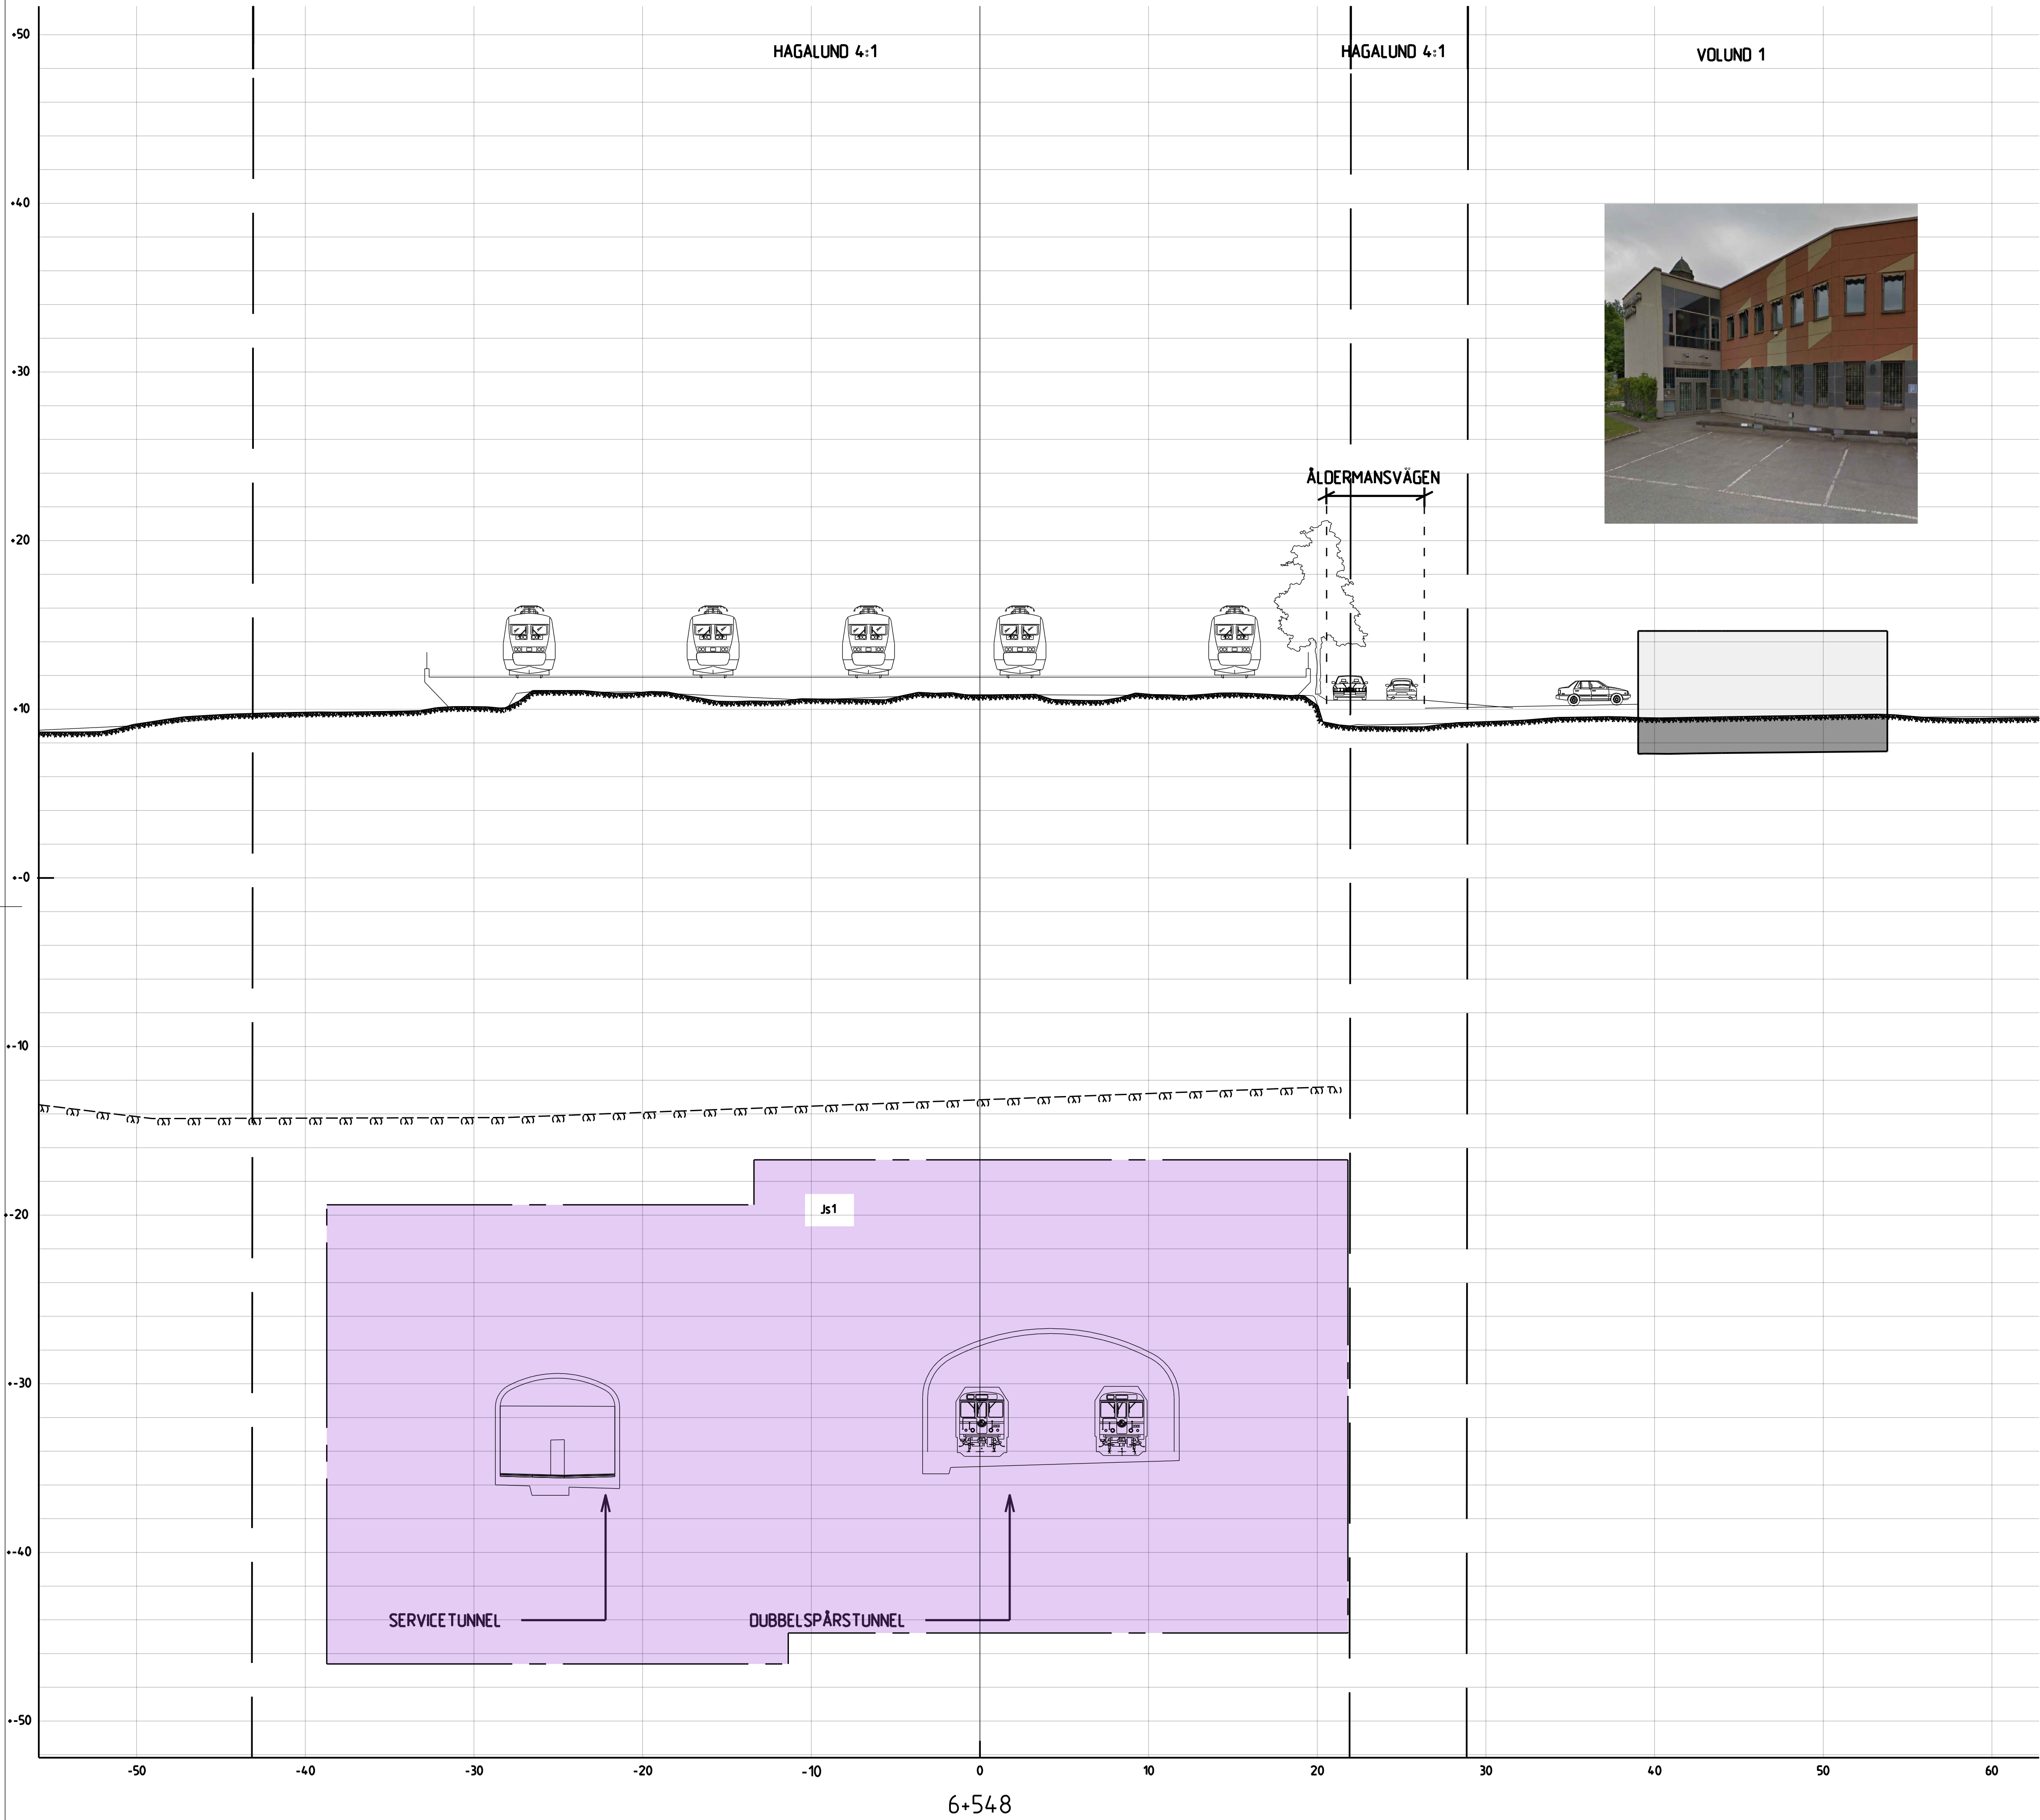

KOORDINATSYSTEM
SYSTEM I PLAN: SWEREF 99 18 00
SYSTEM I HÖJD: RH 2000

TECKENFÖRKLARING

GRÄNSER

- GRÄNS FÖR TUNNELBANA MED TILLHÖRANDE ANLÄGGNINGAR OVAN OCH/ELLER UNDER MARK
- AVGRÄNSNING MELLAN OLIKA TYPER AV MARKANSPRÅK

MARK SOM TAS I ANSPRÅK

- NYTT UTTRYMME FÖR TUNNELBANA MED TILLHÖRANDE ANLÄGGNINGAR UNDER MARK, SERVITUTSRÄTT


SKYDDSÅTGÄRDER OCH FÖRSIKTIGHETSMÅTT

Skyddsåtgärder redovisas inte på sektionsritningarna för samrådsskedet då omfattningen på dessa inte är beslutade. Detta eftersom alla utredningar och beräkningar ännu inte är gjorda. Omfattningen på skyddsåtgärder kommer att redovisas i nästa skede, dvs. Gränskningsskedet.

ÖVRIGA BETECKNINGAR

- Markkontur
- Tolkad bergkontur
- Kvarter-/Traktgräns tillika fasthetsgräns
- Vägbaneant
- 30-fasthetsgräns

- Bygghad
- Grundläggning och/eller källarplan

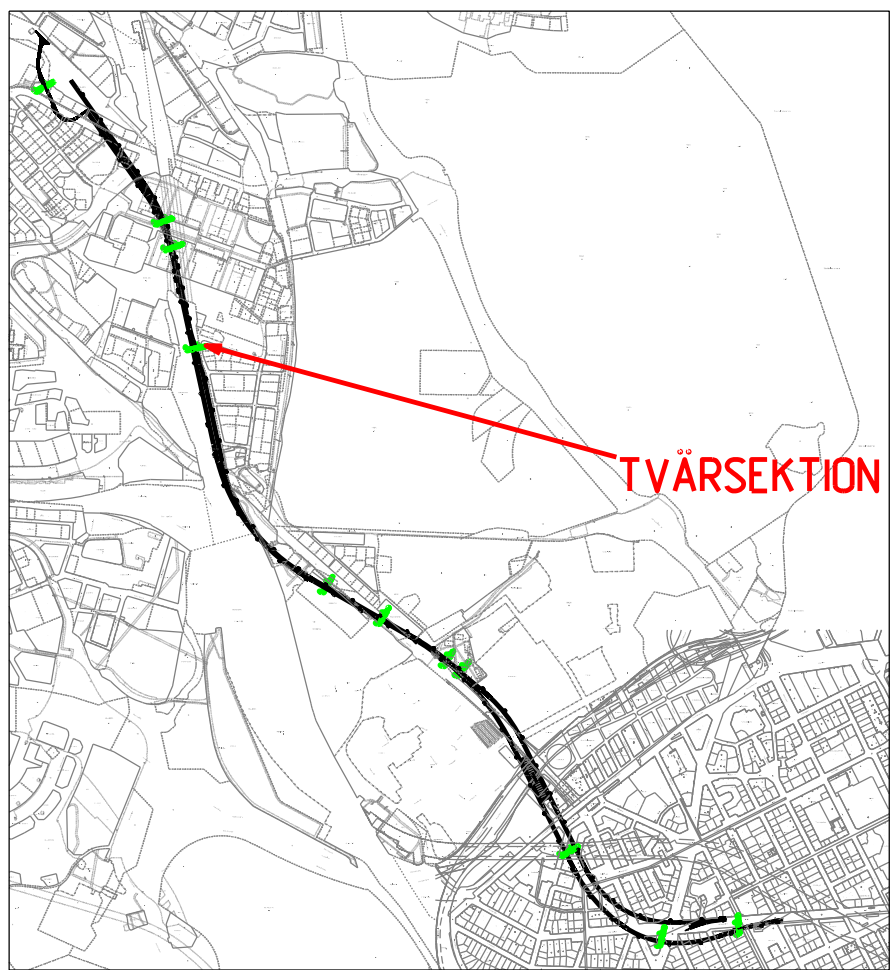


0 10 20
SKALA 1:200

SAMRÅDSHANDLING 2016-10-19

 WSP www.wspgroup.se												
Uppdrag nr 10200462			Handläggare Fredrik Spjut		Rit / Konst Mahamed Tohov		Rev	Ant	Revidering avser	Sign	Datum	
Granskad Anders Markstedt			Godkänd Henric Sandborg		Datum xxxx-xx-xx		JÄRNVÄGSPLAN					
Ort Sundsvall			Förvaltning för utbyggd tunnelbana STOCKHOLMS LÄNS LANDSTING		Informationssäkerhetsklass K2							
FUT Handläggare K Nugin			FUT Godkänd Elin Rask		FUT Godkänd Malm Harders		Förvaltningsnummer 1510		Format A1	Skala 1200		
FUT Ort Stockholm			Datum xxxx-xx-xx		Ritningsnummer M33-1510-11-A3000-20-6548		Nästa bl		Rev			

Den här handling och informationen har enbart tillämplig för den projekterade och byggda järnvägsanläggningen. Den ska inte användas för andra ändamål utan tillstånd från WSP.

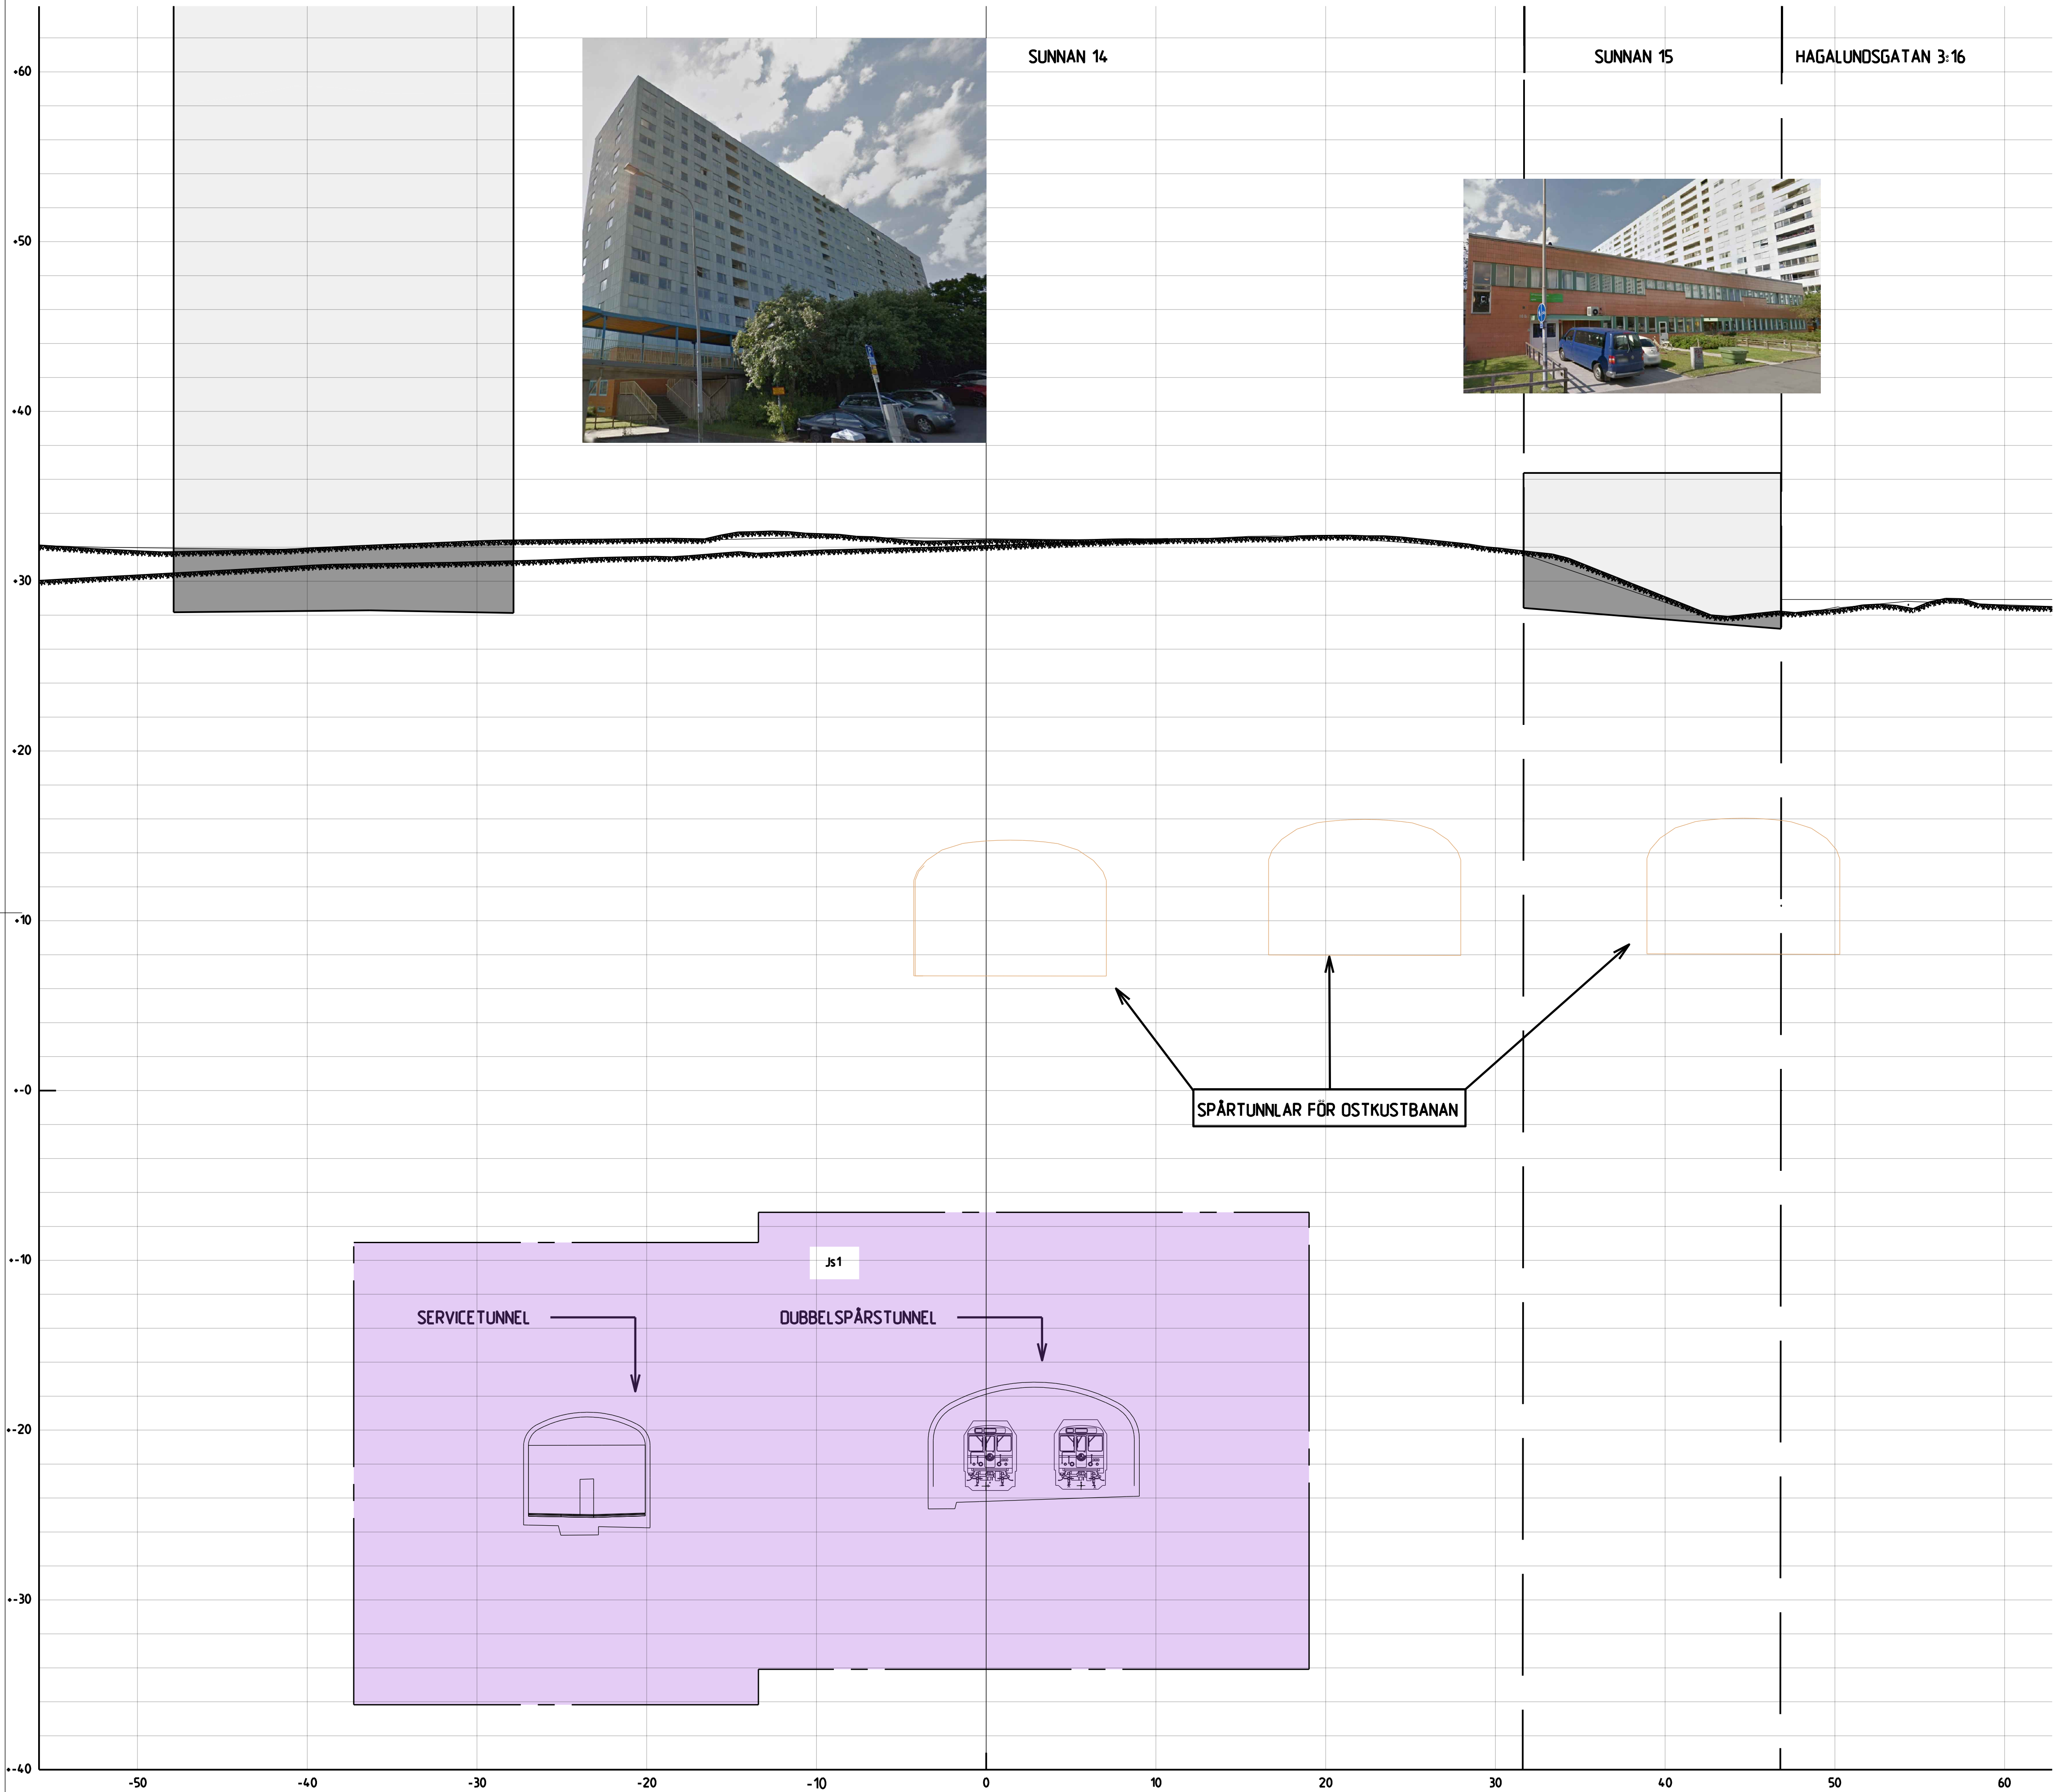

COORDINATSYSTEM
SYSTEM I PLAN: SWEREF 99 18 00
SYSTEM I HÖJD: RH 2000

TECKENFÖRKLARING

GRÄNSER

— GRÄNS FÖR TUNNELBANA MED TILLHÖRANDE ANLÄGGNINGAR OVAN OCH/ELLER UNDER MARK
- - - AVGRÄNSNING MELLAN OLIKA TYPER AV MARKANSPRÅK

MARK SOM TAS I ANSPRÅK

JS1 NYTT UTRYMME FÖR TUNNELBANA MED TILLHÖRANDE ANLÄGGNINGAR UNDER MARK, SERVITUTSRÄTT


SKYDDSÅTGÄRDER OCH FÖRSIKTIGHETSMÅTT

Skyddsåtgärder redovisas inte på sektionsritningarna för samrådsskedet då omfattningen på dessa inte är beslutade. Detta eftersom alla utredningar och beräkningar ännu inte är gjorda. Omfattningen på skyddsåtgärder kommer att redovisas i nästa skede, dvs. Gränskningskedet.

ÖVRIGA BETECKNINGAR

Markkontur
Tolkad bergkontur
Kvarter-/Traktgräns tillika fastighetsgräns
Vägbaneant
3D-fastighetsgräns


Bygghad
Grundläggning och/eller källarplan

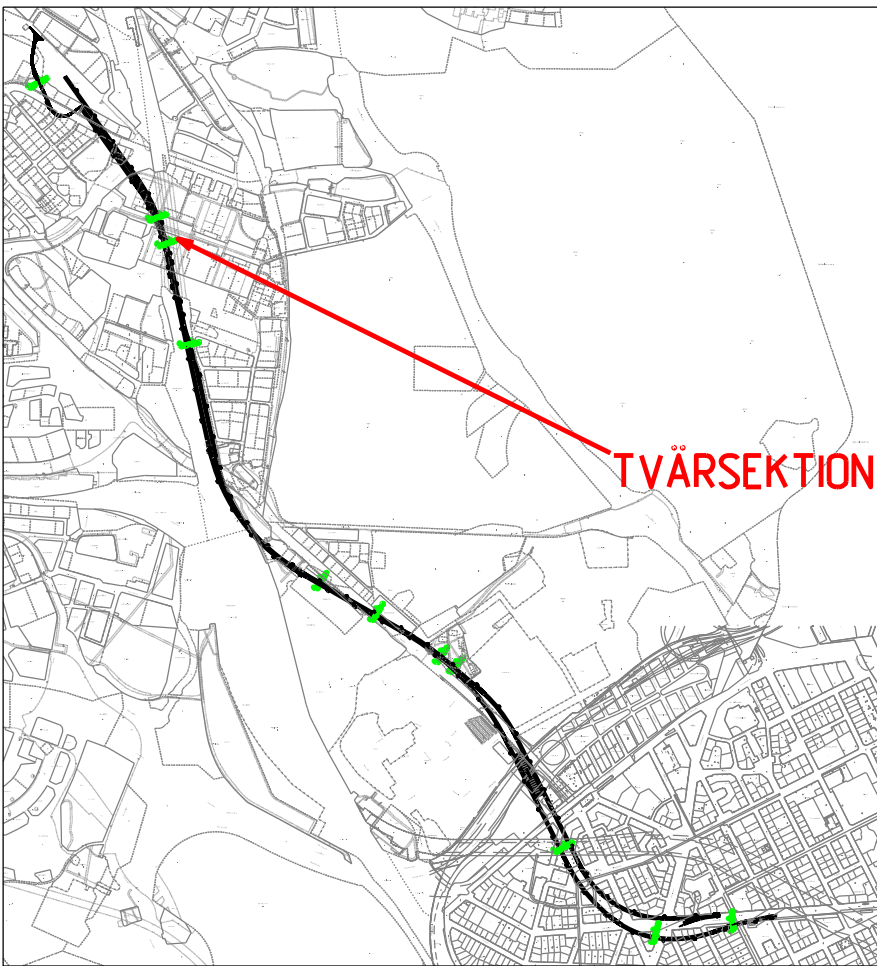

0 10 20
SKALA 1:200

SAMRÅDSHANDLING 2016-10-19

 www.wspgroup.se		Uppdrag nr 10200462		Handläggare Fredrik Spjut		Rit/Konst Mahamed Tohow		Rev	Ant	Revidering avser	Sign	Datum
		Granskad Anders Markstedt		Godkänd Henric Sandborg		Datum xxxx-xx-xx		JÄRNVÄGSPLAN				
Ort Sundsvall		Förvaltning för utbyggd tunnelbana STOCKHOLMS LÄNS LANDSTING		Tunnelbana - Bana 4 Hagalund - Arenastaden Tvärsektion vid längdmätning 6+876 Permanent gränser för markanspråk Z-Sektioner		Förvaltningsnummer 1510		Format A1	Skala 1:200	Nästa bil		
FUT Handläggare K Nugn		Informationssäkerhetsklass K2		FUT Godkänd Elin Rask		FUT Ort Stockholm		Ritningsnummer M33-1510-11-A3000-20-6876		Rev		

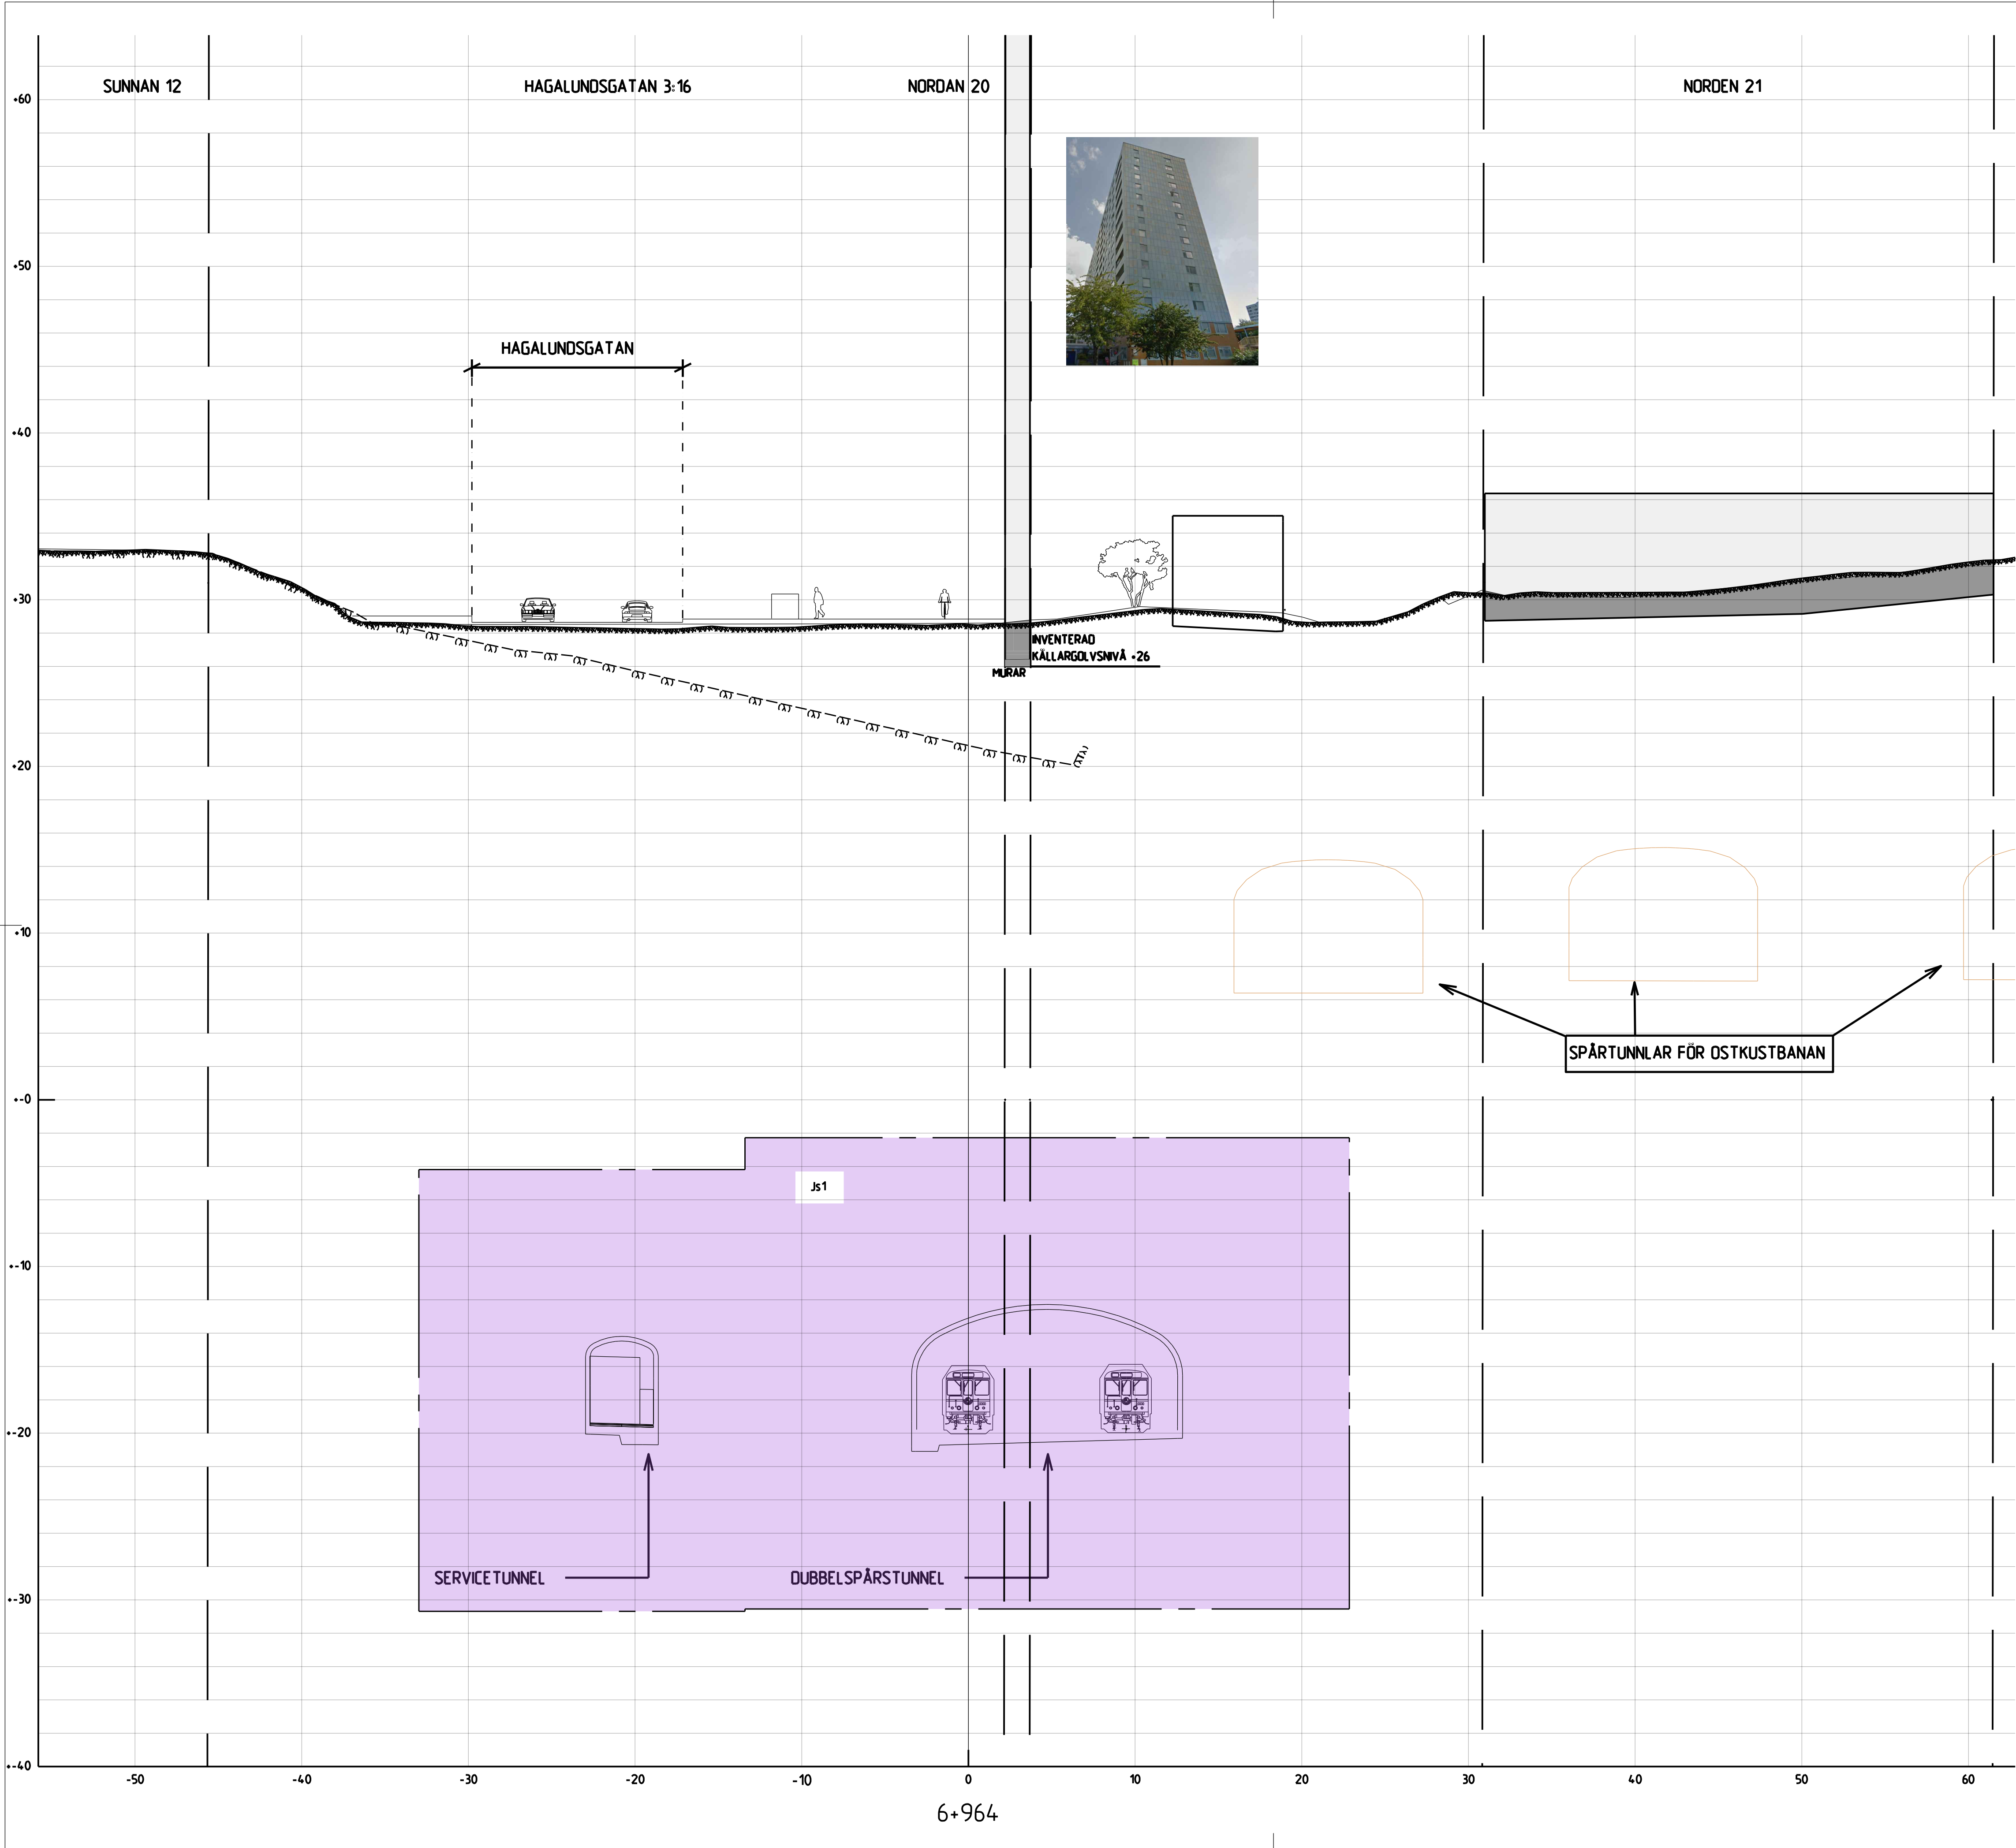

COORDINATSYSTEM
SYSTEM I PLAN: SWEREF 99 18 00
SYSTEM I HÖJD: RH 2000

TECKENFÖRKLARING

GRÄNSER

- GRÄNS FÖR TUNNELBANA MED TILLHÖRANDE ANLÄGGNINGAR OVAN OCH/ELLER UNDER MARK
- AVGRÄNSNING MELLAN OLIKA TYPER AV MARKANSPRÅK

MARK SOM TAS I ANSPRÅK

- NYTT UTRYMME FÖR TUNNELBANA MED TILLHÖRANDE ANLÄGGNINGAR UNDER MARK, SERVITUTSRÄTT


SKYDDSÅTGÄRDER OCH FÖRSIKTIGHETSMÅTT

Skyddsåtgärder redovisas inte på sektionsritningarna för samrådsskedet då omfattningen på dessa inte är beslutade. Detta eftersom alla utredningar och beräkningar ännu inte är gjorda. Omfattningen på skyddsåtgärder kommer att redovisas i nästa skede, dvs. Granskningsskedet.

ÖVRIGA BETECKNINGAR

- Markkontur
- Tolkad bergkontur
- Kvarters-/Traktgräns tillika fastighetsgräns
- Vägbaneant
- 3D-fastighetsgräns

- Bygghad
- Grundläggning och/eller källarplan

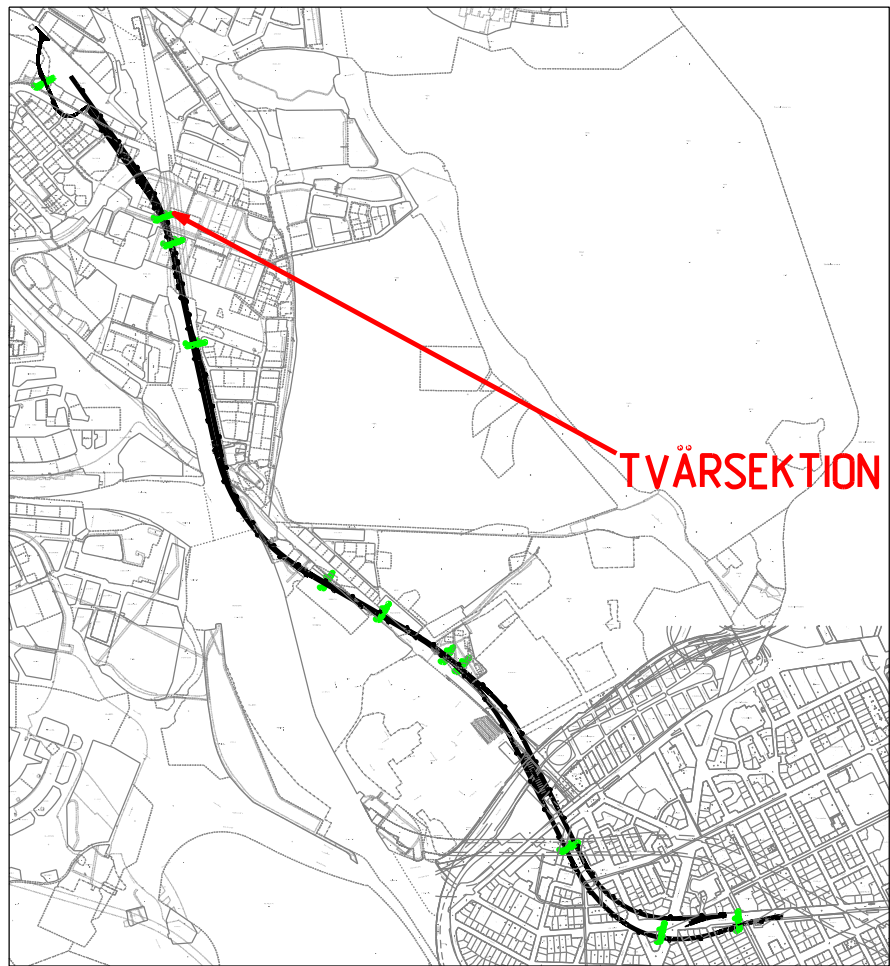

0 10 20
SKALA 1:200

SAMRÅDSHANDLING 2016-09-15

 www.wspgroup.se					
Uppdrag nr 10200462	Handläggare Fredrik Spjut	Rit/Konst Mahamed Tohow	Rev	Ant	Revidering avser
Granskad Anders Markstedt	Godkänd Henric Sandborg	JÄRNVÄGSPLAN			
Ort Sundsvall	Datum xxxx-xx-xx	Tunnelbana - Bana 4 Hagalund - Arenastaden Tvärsektion vid längdmätning 6+964 Permanent gränser för markanspråk Z-Sektioner			
FUT Handläggare K Nugen	Informationssäkerhetsklass K2	Forvaltningsnummer 1510	Format A1	Skala 1:200	
FUT Granskad Elin Rask	FUT Godkänd Malm Harders	Datum xxxx-xx-xx	Ritningsnummer M33-1510-11-A3000-20-6964	Nästa bl	Rev