


BÄNKEN 4

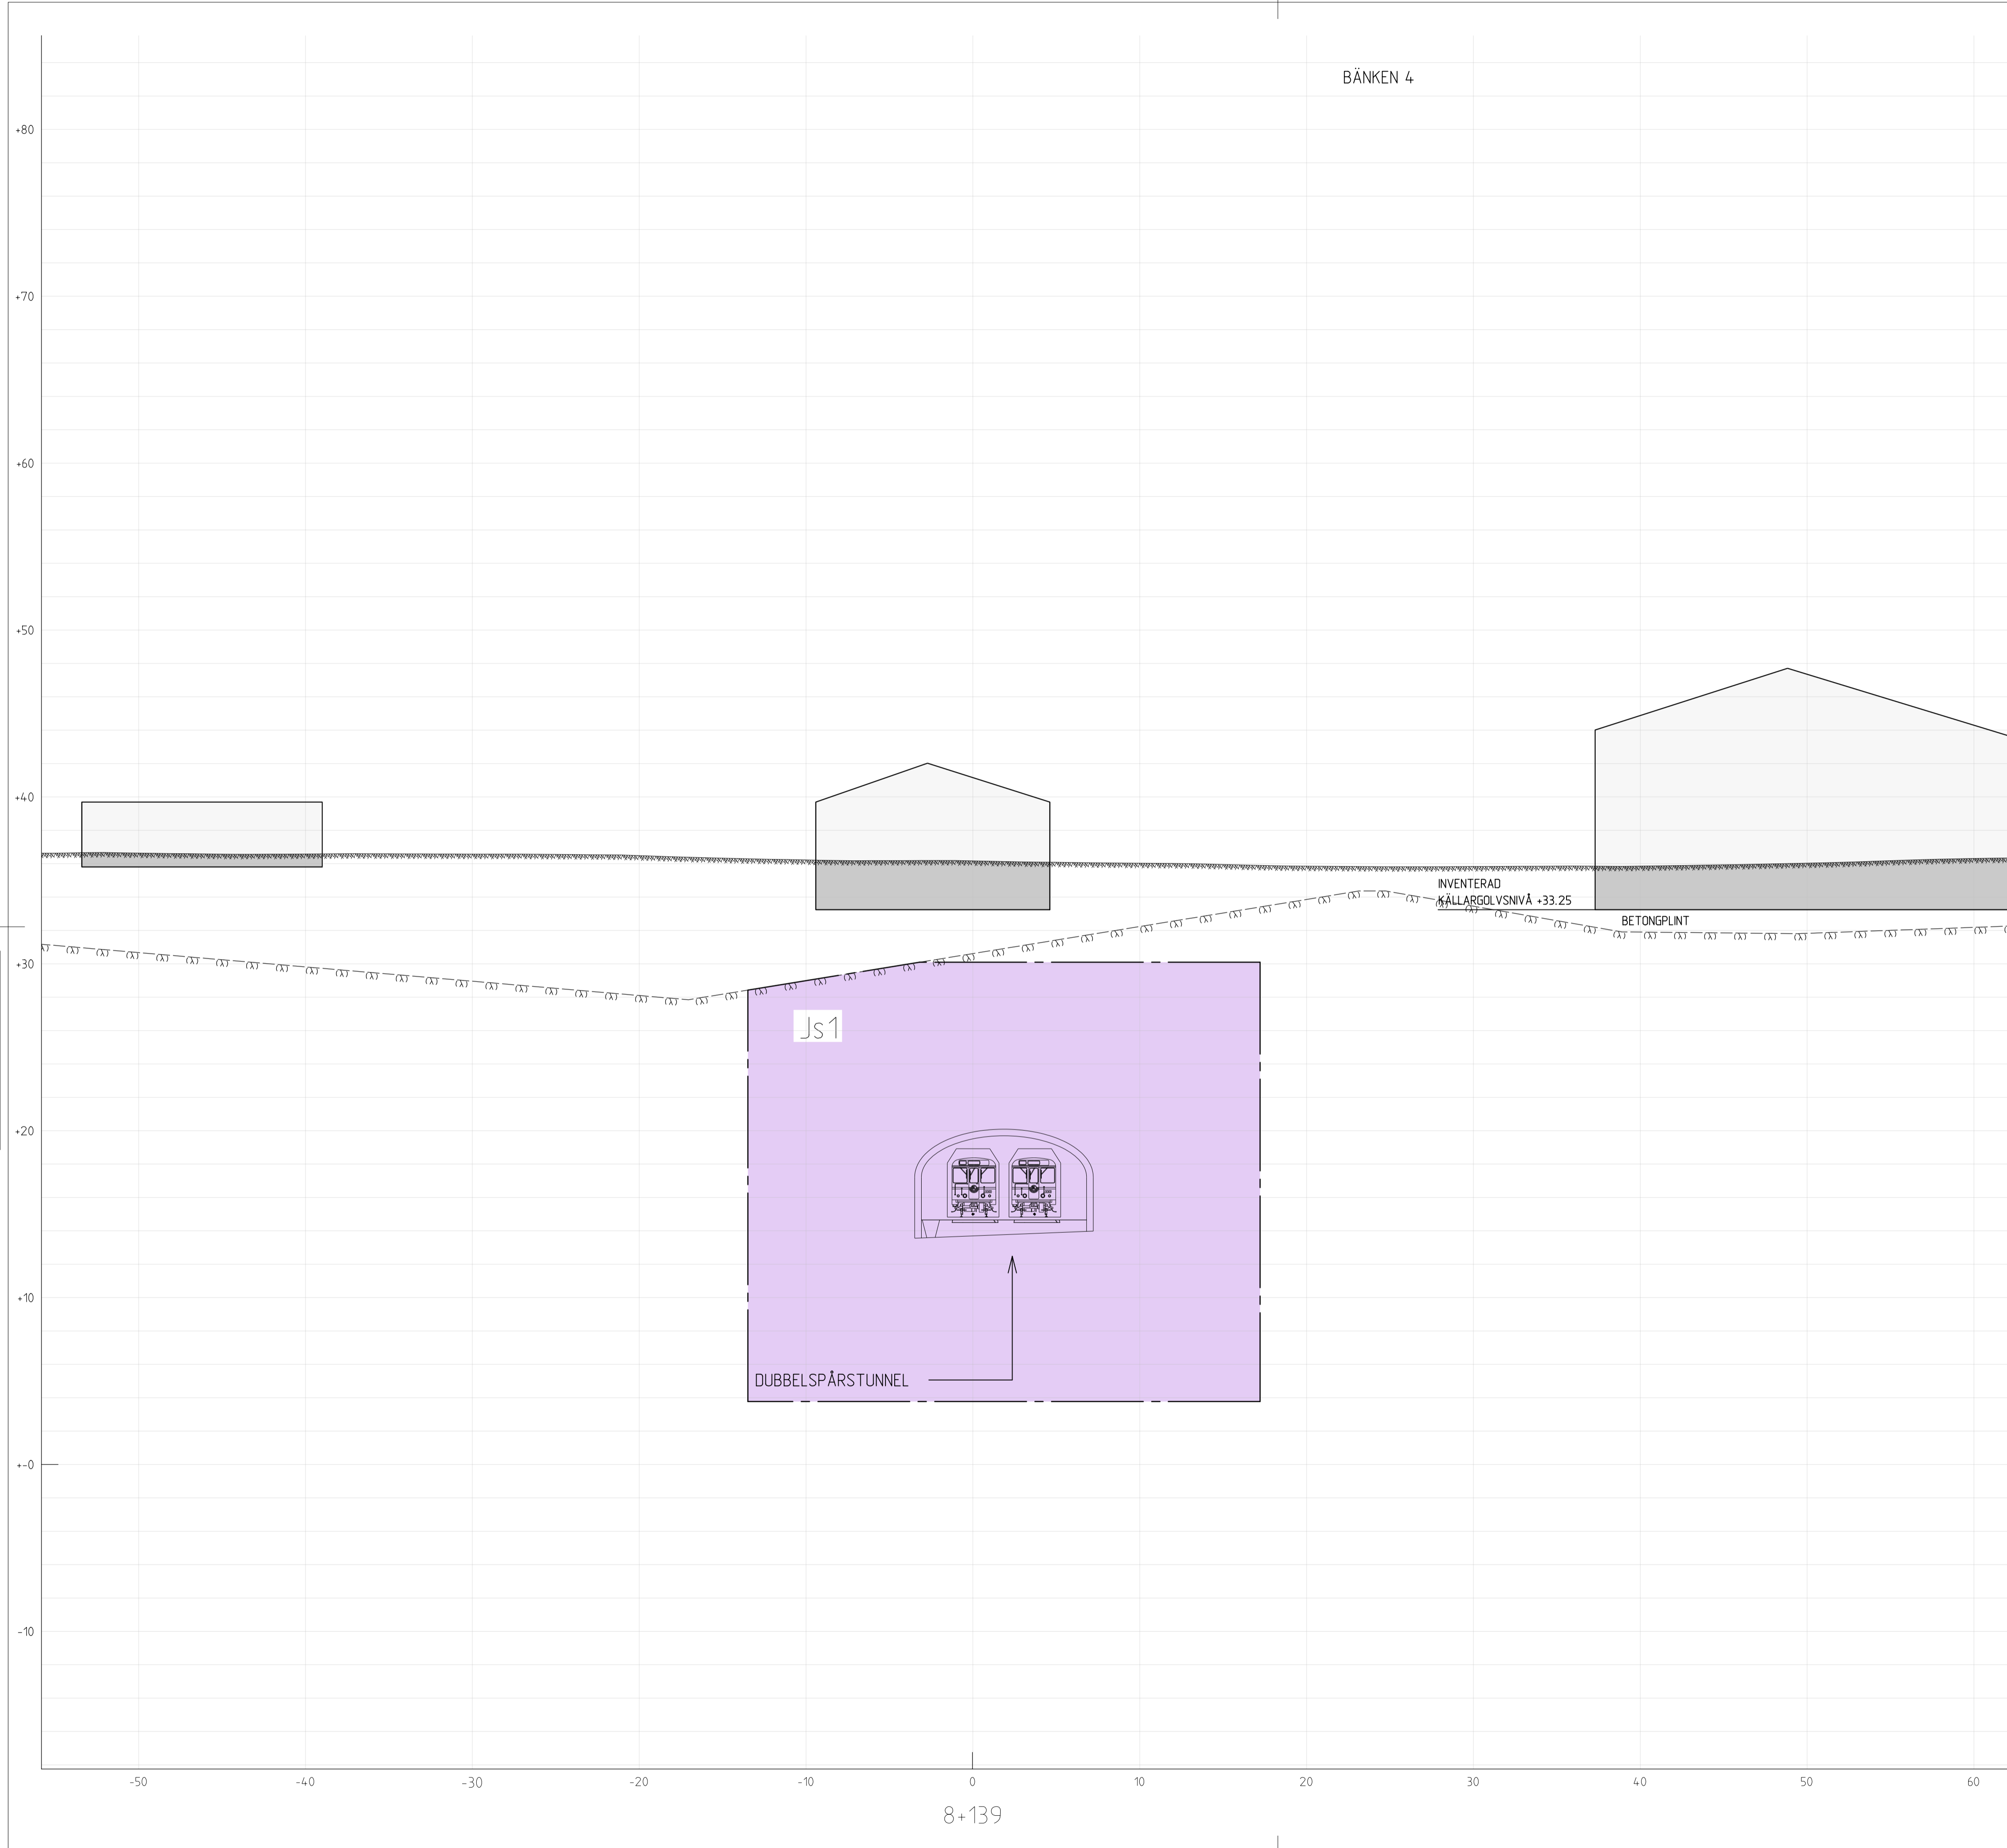

KOORDINATSYSTEM  
SYSTEM I PLAN: SWEREFF 99 1800  
SYSTEM I HÖJD: RH 2000

TECKENFÖRKLARING

GRÄNSER

- GRÄNS FÖR TUNNELBANEUTRYMMEN
- · - · - AVGRÄNSNING MELLAN OLIKA TYPER AV MARKANSPRÅK

MARK SOM TAS I ANSPRÅK

- Js1 NYTT UTRYMME FÖR TUNNELBANA MED TILLHÖRANDE ANLÄGGNINGAR UNDER MARK, SERVITUTSRÄTT
- Js2 NYTT UTRYMME FÖR ÄNDAMÅL IEJ EXKLUDERANDE MARKANSPRÅK) OVAN MARK, SERVITUTSRÄTT


SKYDDSÅTGÄRDER OCH FÖRSIKTIGHETSMÅTT

Skyddsåtgärder redovisas inte på sektionssritningarna för samrådskedet då omfattningen på dessa inte är beslutade. Detta eftersom alla utredningar och beräkningar ännu inte är gjorda. Omfattningen på skyddsåtgärder kommer att redovisas i nästa skede, dvs. Gränskningskedet.

ÖVRIGA BETECKNINGAR

- Markkontur
- Talrad bergkontur
- Kvarters-/Traktgräns tillika fastighetsgräns
- Vägbanekant

- Bygghad
- Grundläggning bygghad

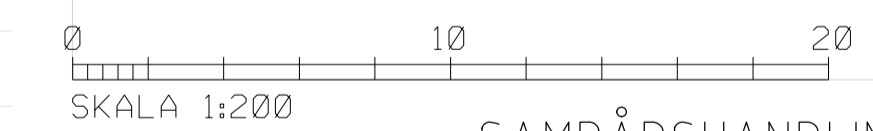

Den här handling och informationen tillhör SVE. Egenheten är ett avsnitt av ett större projekt. Detta dokument är ett utdrag från ett större dokument. 

8+139

 www.wspgroup.se					
		Å	Se dok:5320-M52-22-00002	MT	2016-11-29
Uppdrag nr 10230852	Handläggare F Spjut	Rit/Konst M Tohov	Rev	Ant	Revidering avser
Granskad H Sandborg	Godkänd C Söderström	<b>JÄRNVÄGSPLAN</b>			
Ort Stockholm	Datum 2016-11-29	UTÖKAD DEPÅKAPACITET HÖGDALEN KARTOR MED PERMANENT MARKANSPRÅK Tvärsektion vid längdmätning 8+139 Permanent gränser för markanspråk Z-Sektioner			
 STOCKHOLMS LÄNS LÄNDSNING		Informationssäkerhetsklass K2	Förvaltningsnummer	Format A1	Skala 1:200
FUT Handläggare Sara Vinterhav	FUT Godkänd Fredrik Bengtsson	Datum 2016-11-29	Ritningsnummer M52-6303-11-A7000-20-8139	Nästa bl	Rev

Ritningsfil:  
Pliktbilaga:  
Pliktbilaga av:  
BILLAGA  
BILLAGA  
BILLAGA